

-GOOR

straat

52 a4

splitsing


akte

m2

m2

m2

Schaal 1/250

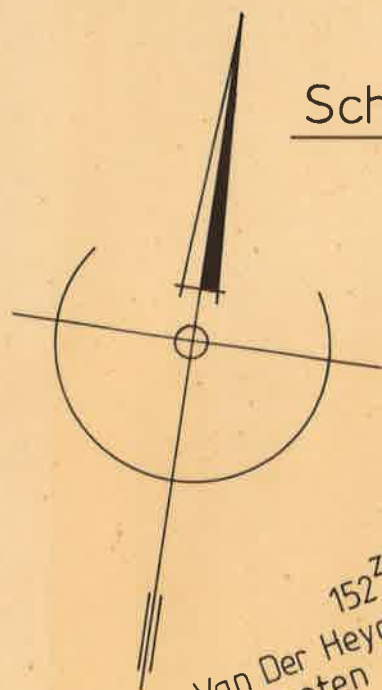

152^{Z3}
Van Der Heyden
Verbaeten C.

B

152^{a4}/deel
489 m²

as muur

152^{m5}

A

152^{a4}/deel
450 m²

152ⁿ⁵

Vlaminckx - De Ceuster Wwe.
Vlaminckx - Suykerbuyk J.

152^{p5}
Michielsens - Schepens

berm
voetpad
berm

Kerkhofstraat
wegdek

Korte Nieuwstraat

BRUGSTRAAT

Braakstraat

Kerkhofstraat

Steenboklaan

gemeten en in plan gebracht door
kennende Gezworen Landmeter-Expert

CLAES

15
ravenwezel

03 - 658 64 63

18 september 1995

Situatieplan

Schaal 1/2.500

Kadastrale toestand voor splitsing

Provincie Antwerpen
 Gemeente BRECHT
 Deelgemeente Sint-JOB-IN-'t-GOOR
 BRUGSTRAAT 98 - Kerkhofstraat
 5° Afdeling , Sektie A , nr. 152 a4

Opmetingsplan t.b.v. splitsing

AANWIJZENDE TABEL		
Deel	Sektie A, nr...	Oppervlakte
A	152 ^{a4} /deel	450 m2
B	152 ^{a4} /deel	489 m2
TOTAAL	152 ^{a4}	939 m2

