

Antwerpen op : 10-3-'98

Tel. : 252.46.47



**ligging : ZWIJNDRECHT 2^oafd. (BURCHT)
Idsteinlaan – Kloosterstraat**

Blok 1 : Sectie A : nrs. 289 n/deel, 292, 293, 294 b, f, 295 c, 300 e,
302 a, en 354 a

Blok 2 : Sectie A : nr. 289 n/deel

eigendom van :

Aanvragers voor BLOK 1 :

1. DE GEMEENTE ZWIJNDRECHT, vertegenwoordigd door haar College van Burgemeester en Schepenen, Dorp West 2 te 2070 Zwijndrecht
(Eigenares van sie A nrs. 289 n/deel, 300 e)
2. Mevrouw Louise VANDENSAVEL-DE RYCKE, Antwerpsesteenweg 122 te 2070 Zwijndrecht
(Eigenares van sie A nr. 302 a)
3. De erven LESSELIERS-BUYTAERT, vertegenwoordigd door de heer Eduard LESSELIERS Kloosterstraat 21 te 9120 Beveren
(Eigenaars van sie A nrs. 292 en 293)
4. De heer Joseph VAN GOETHEM Dorpstraat 41 te 2070 Zwijndrecht
(Eigenaar van sie A nr. 354 a)
5. De n.v. PRESIDENT GROEP ANTWERPEN, vertegenwoordigd door de heer Victor VERBERT Narcissenlaan 8 te 2970 Schilde
(Eigenaar van sie A nrs. 294 b, 294 f en 295 c)

Aanvrager voor BLOK 2 :

DE GEMEENTE ZWIJNDRECHT, vertegenwoordigd door haar College van Burgemeester en Schepenen, Dorp West 2 te 2070 Zwijndrecht
(Eigenares van Sie A nr. 289 n/deel)

tabel oppervlakten :

lot 1	1749 m ²	lot 14	350 m ²	lot 26B	48 m ²
lot 2	373 m ²	lot 15	447 m ²	lot 27	255 m ²
lot 3	228 m ²	lot 16	1104 m ²	lot 28	382 m ²
lot 4	238 m ²	lot 17	2115 m ²	lot 29	753 m ²
lot 5	226 m ²	lot 18	1848 m ²	lot 30	494 m ²
lot 6	343 m ²	lot 19	1492 m ²	lot 31	344 m ²
lot 7	338 m ²	lot 20	1480 m ²	lot 32	825 m ²
lot 8	313 m ²	lot 21	1538 m ²	lot 33	1730 m ²
lot 9	314 m ²	lot 22	994 m ²	lot 34	1656 m ²
lot 10	444 m ²	lot 23	1919 m ²	lot 35	390 m ²
lot 11	455 m ²	lot 24	772 m ²	lot 36	448 m ²
lot 12	358 m ²	lot 25	307 m ²	lot 37	811 m ²
lot 13	404 m ²	lot 26A	189 m ²	lot 38	1810 m ²

	BLOK 1	BLOK 2
Privatieve oppervlakte :	28.474 m ²	1.810 m ²
Oppervlakte infrastructuur :	15.134 m ²	3.725 m ²
Totale oppervlakte :	43.608 m ²	5.535 m ²

Nota :

- De vermelde oppervlakten zijn slechts benaderend. Definitieve oppervlakten volgen uit de opmeting na aanleg van alle infrastructuur.
- Het ontwerp van de infrastructuur maakt het voorwerp uit van een afzonderlijke aanvraag.

Wijk A Nr. 306/h
S.V. BOUWMAATSCHAPPIJ VAN BURCHT

Wijk A Nr. 306/n
S.V. BOUWMAATSCHAPPIJ VAN BURCHT

Wijk A Nr. 305/e/2
Cons. VAN MIEGHEM

Wijk A Nr. 305/y
Cons. STAES

Wijk A Nr. 305/n
DEWITTE - DE COCK

Wijk A Nr. 305/d/2
VERMAERKE Karel o.a.

Wijk A Nr. 305/c/2
EVERAERTS - JANSSENS

Wijk A Nr. 304/c/3
VOLCKERICK - VAN OVERLOOP

Wijk A Nr. 304/b/3
VAN GOETHEM Joseph

Wijk A Nr. 304/y/2
PULS - MEERSMAN

Wijk A Nr. 304/d/3
PULS - BRYSSINCKX

Wijk A Nr. 304/t/2
CLAESSENS - BRYSSINCKX

Wijk A Nr. 304/m/2
VERHELST Esther

Wijk A Nr. 304/v/2
SMET Irene

Wijk A Nr. 304/a/3
YSEBODT - NAETS

Wijk A Nr. 304/z/2
VANDEVOORDE - VAN GOETHEM

Wijk A Nr. 304/x/2
VERGAUWEN - FORMESEYN

Wijk A Nr. 304/n/2
D'HOOGHE - DE CONINCK

Wijk A Nr. 304/w/2
DE GRAEVE - FOUBERT

Wijk A Nr. 304/r/2
HEYLEN - DEKOSTER

Wijk A Nr. 304/a/2
MAES - BOON


Publieke onderdoorgang
(breedte 2 m)


Wijk A Nr. 303/k/5
DAELEMANS - HINNEMAN

Wijk A Nr. 303/k/3
SMET - MEES

Wijk A Nr. 303/p/4
VERBRAECKEN - RAKUS

Wijk A Nr. 303/l/4

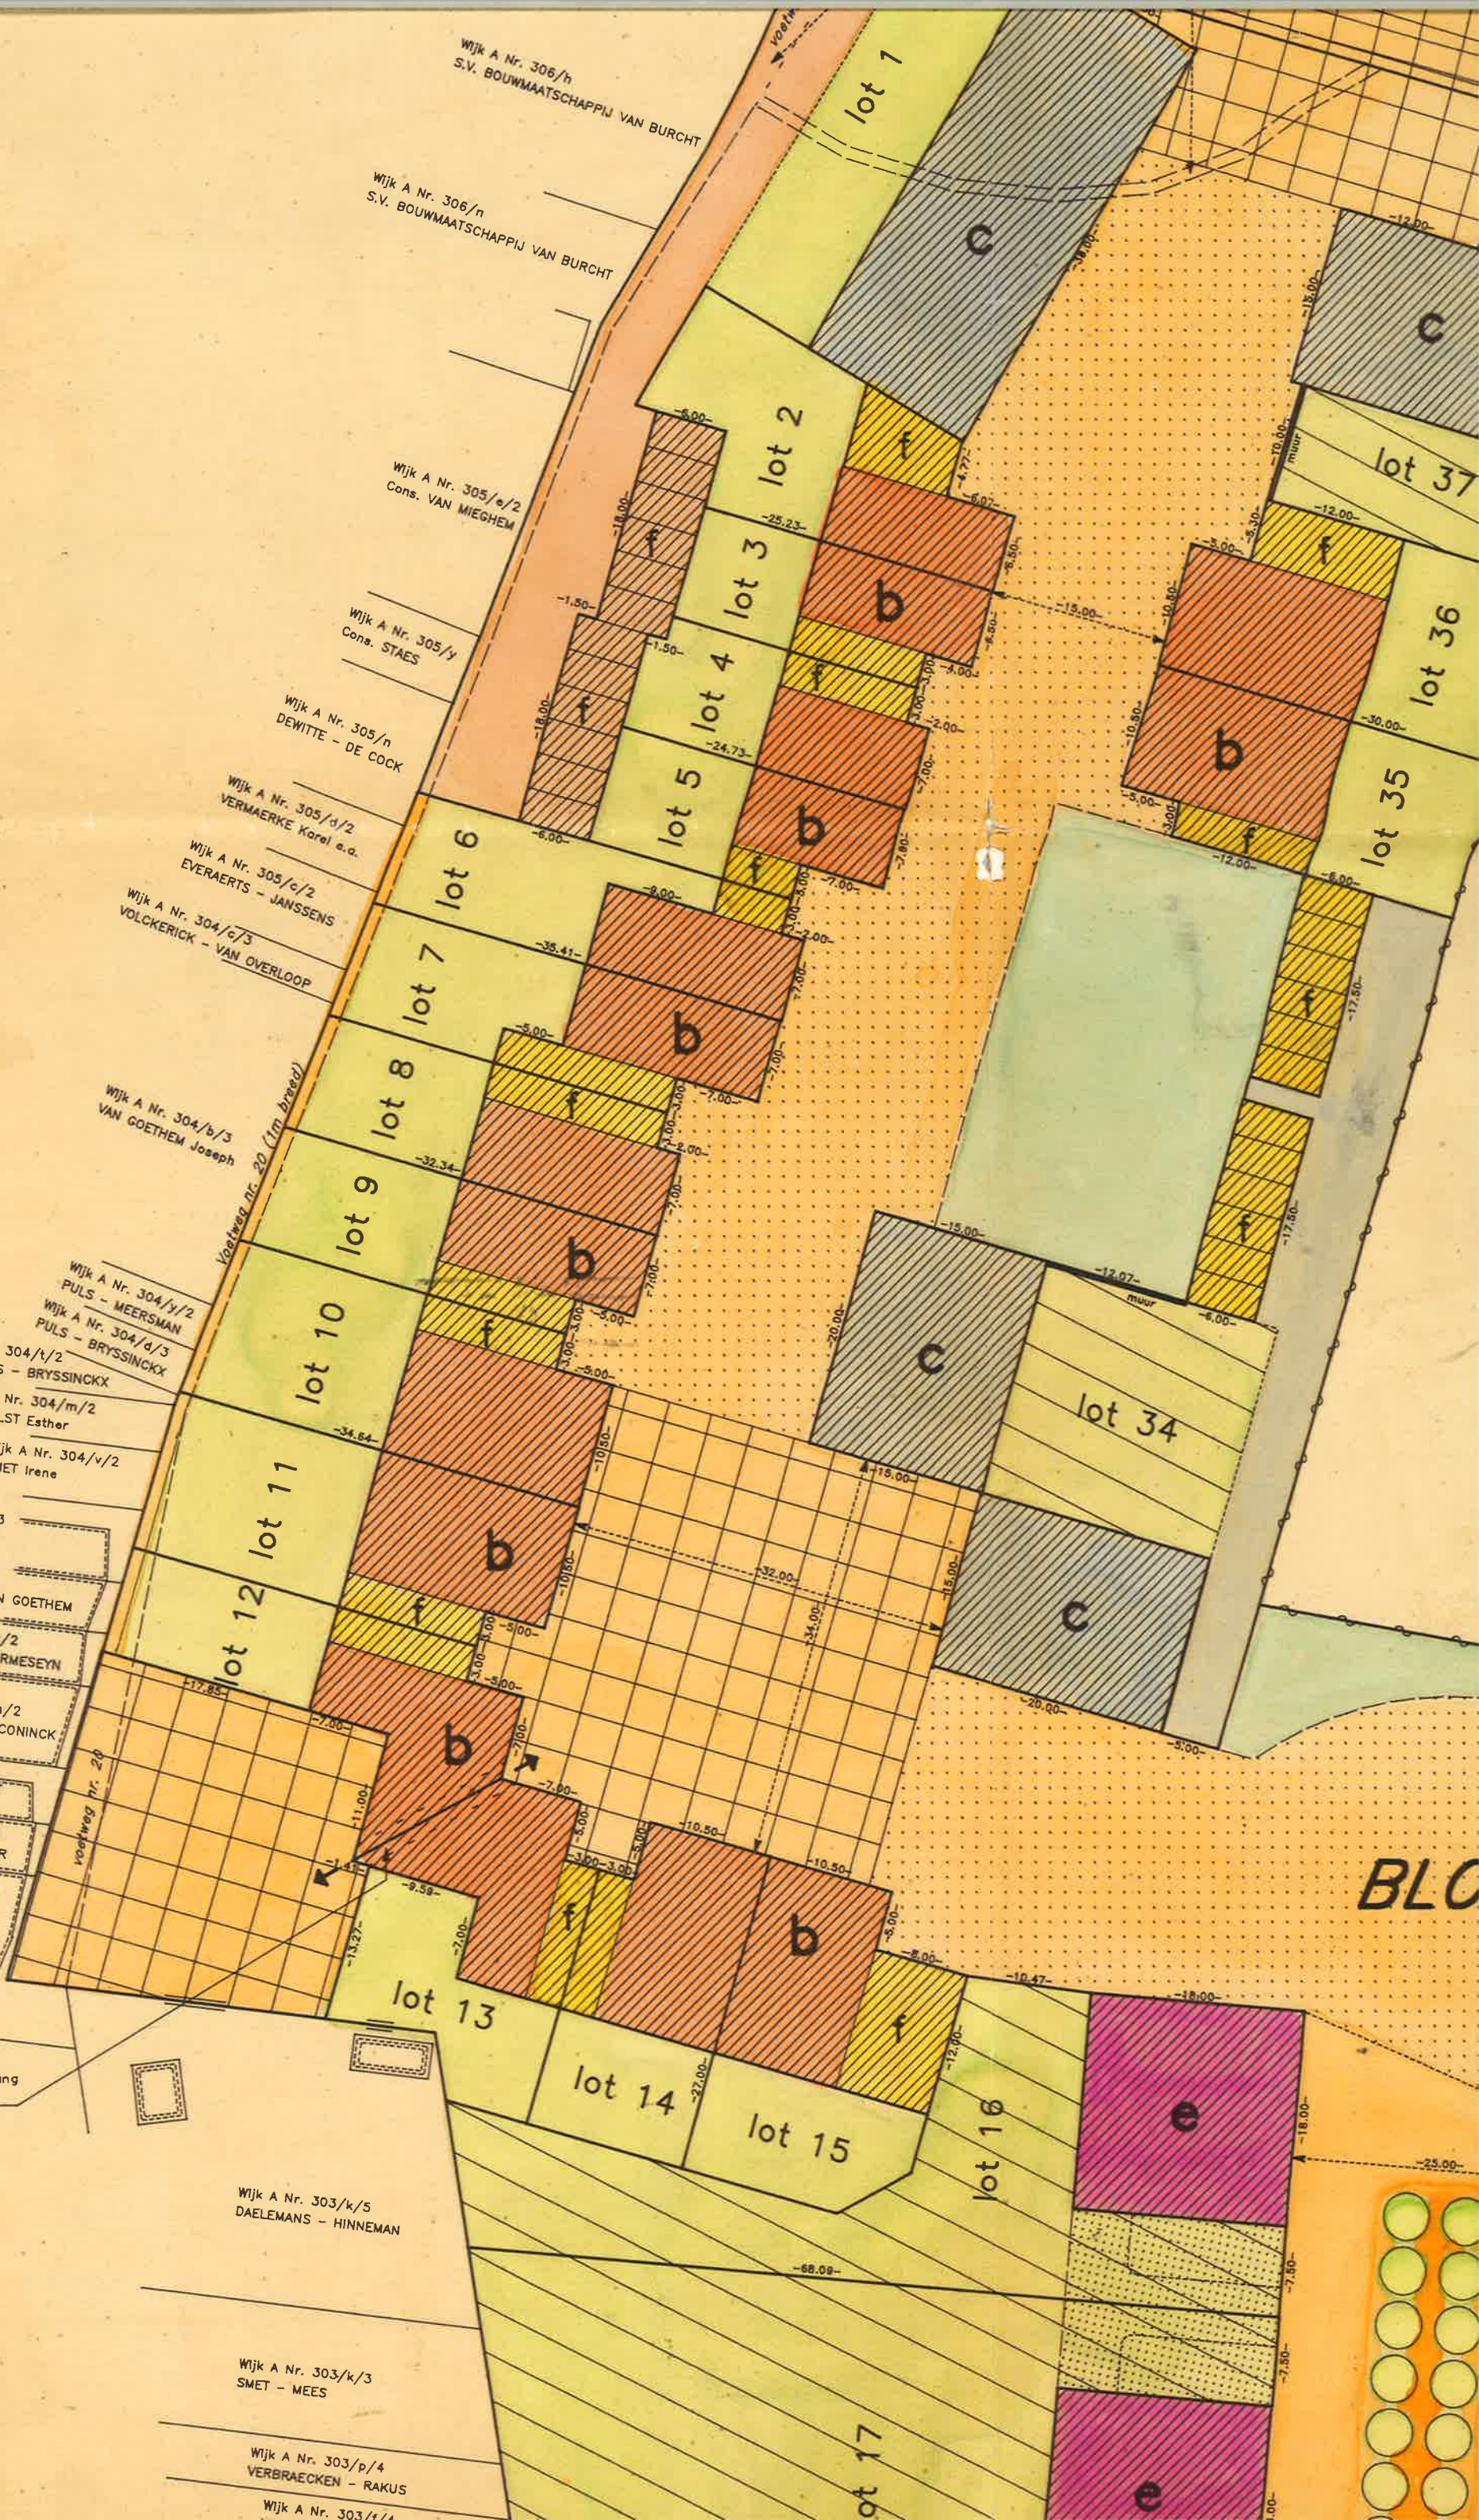


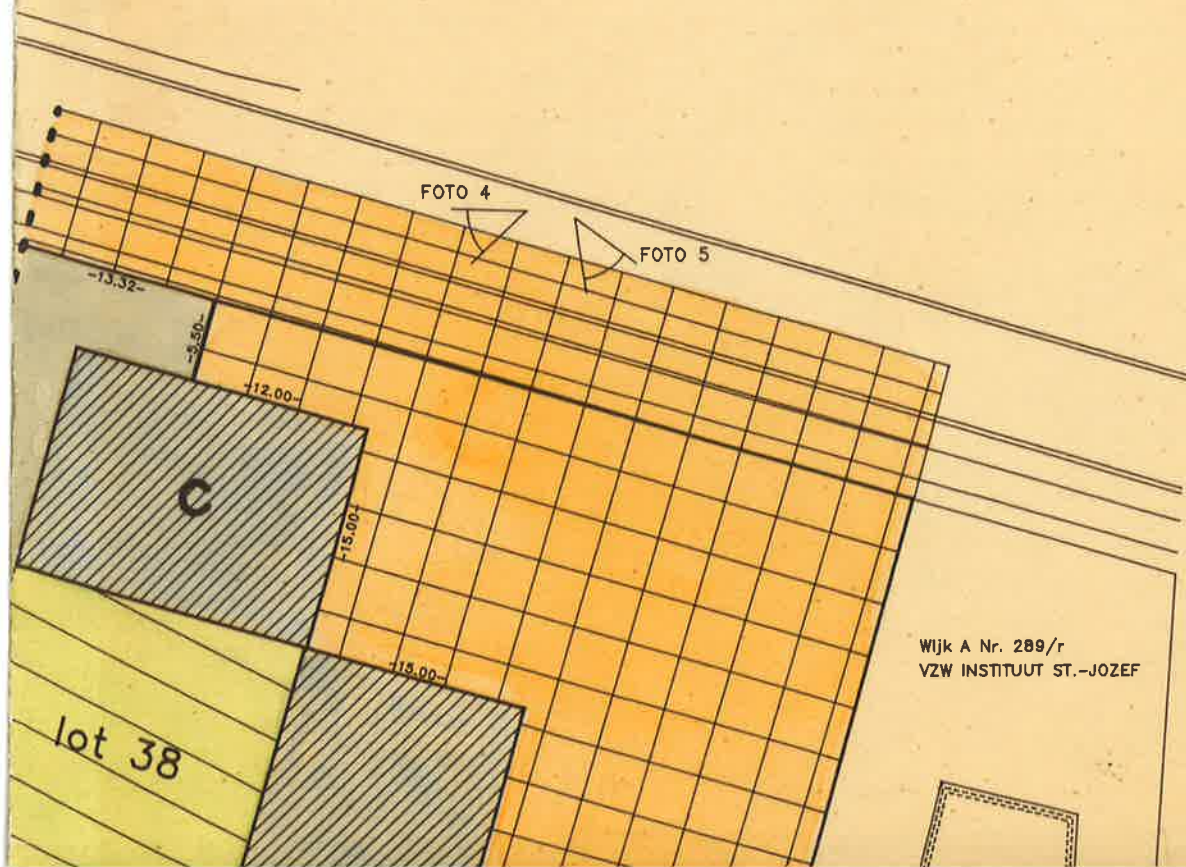

legende

	Bestaande bebouwing		Groengebieden
	Begrenzing tussen Blok 1 en Blok 2		Straten, wegen
	Toegelaten profiel (b, c, d, e of f). Omschrijving zie voorschriften.		Verkeersarme woonstraten
	Strook voor gegroepeerde en gekoppelde bebouwing		Pleinen
	Strook voor appartementsbouw		Centrale as met dreef karakter
	Strook voor appartementvilla's		Bestaande voetweg
	Ondergrondse parkeergarages		Te creëren voetweg
	Strook voor bijgebouwen		Verplicht te bouwen afsluitingsmuur (hoogte = 2m)
	Strook voor binnenplaatsen en tuinen		Onderdoorgang
	Strook voor binnenplaatsen en tuinen met een open park karakter		
	Bouwvrije stroken		
	Strook voor parkeer- en garageërven		

profieltypes

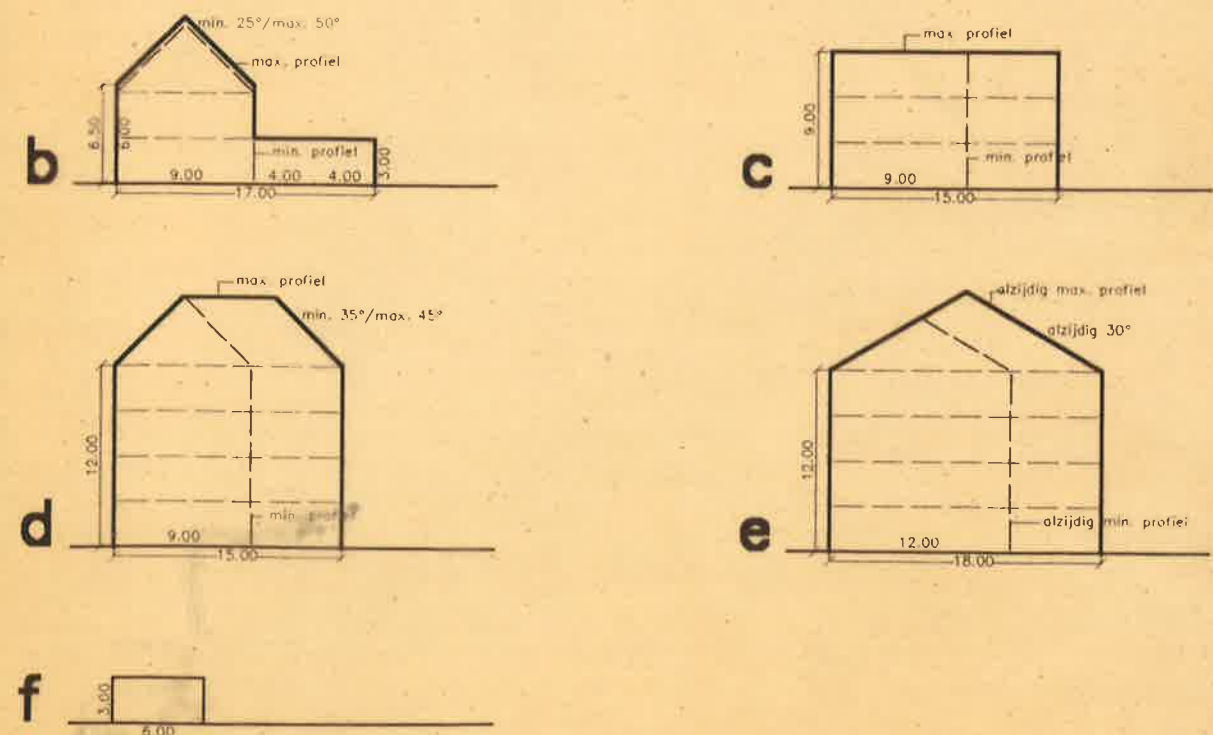

JOZEF


Wijk A Nr. 288/t/4
VAN LAERE Lucky e.o.

Wijk A Nr. 288/b/5
VAN GEYT - DE PUTTER e.o.


Wijk A Nr. 288/a/5
Cons. VERBERT

Wijk A Nr. 288/w/4
VAN LOOY - VAN DEN BERGEN e.o.

Wijk A Nr. 288/x/4
B.V.B.A. IMMO BURCHT e.o.

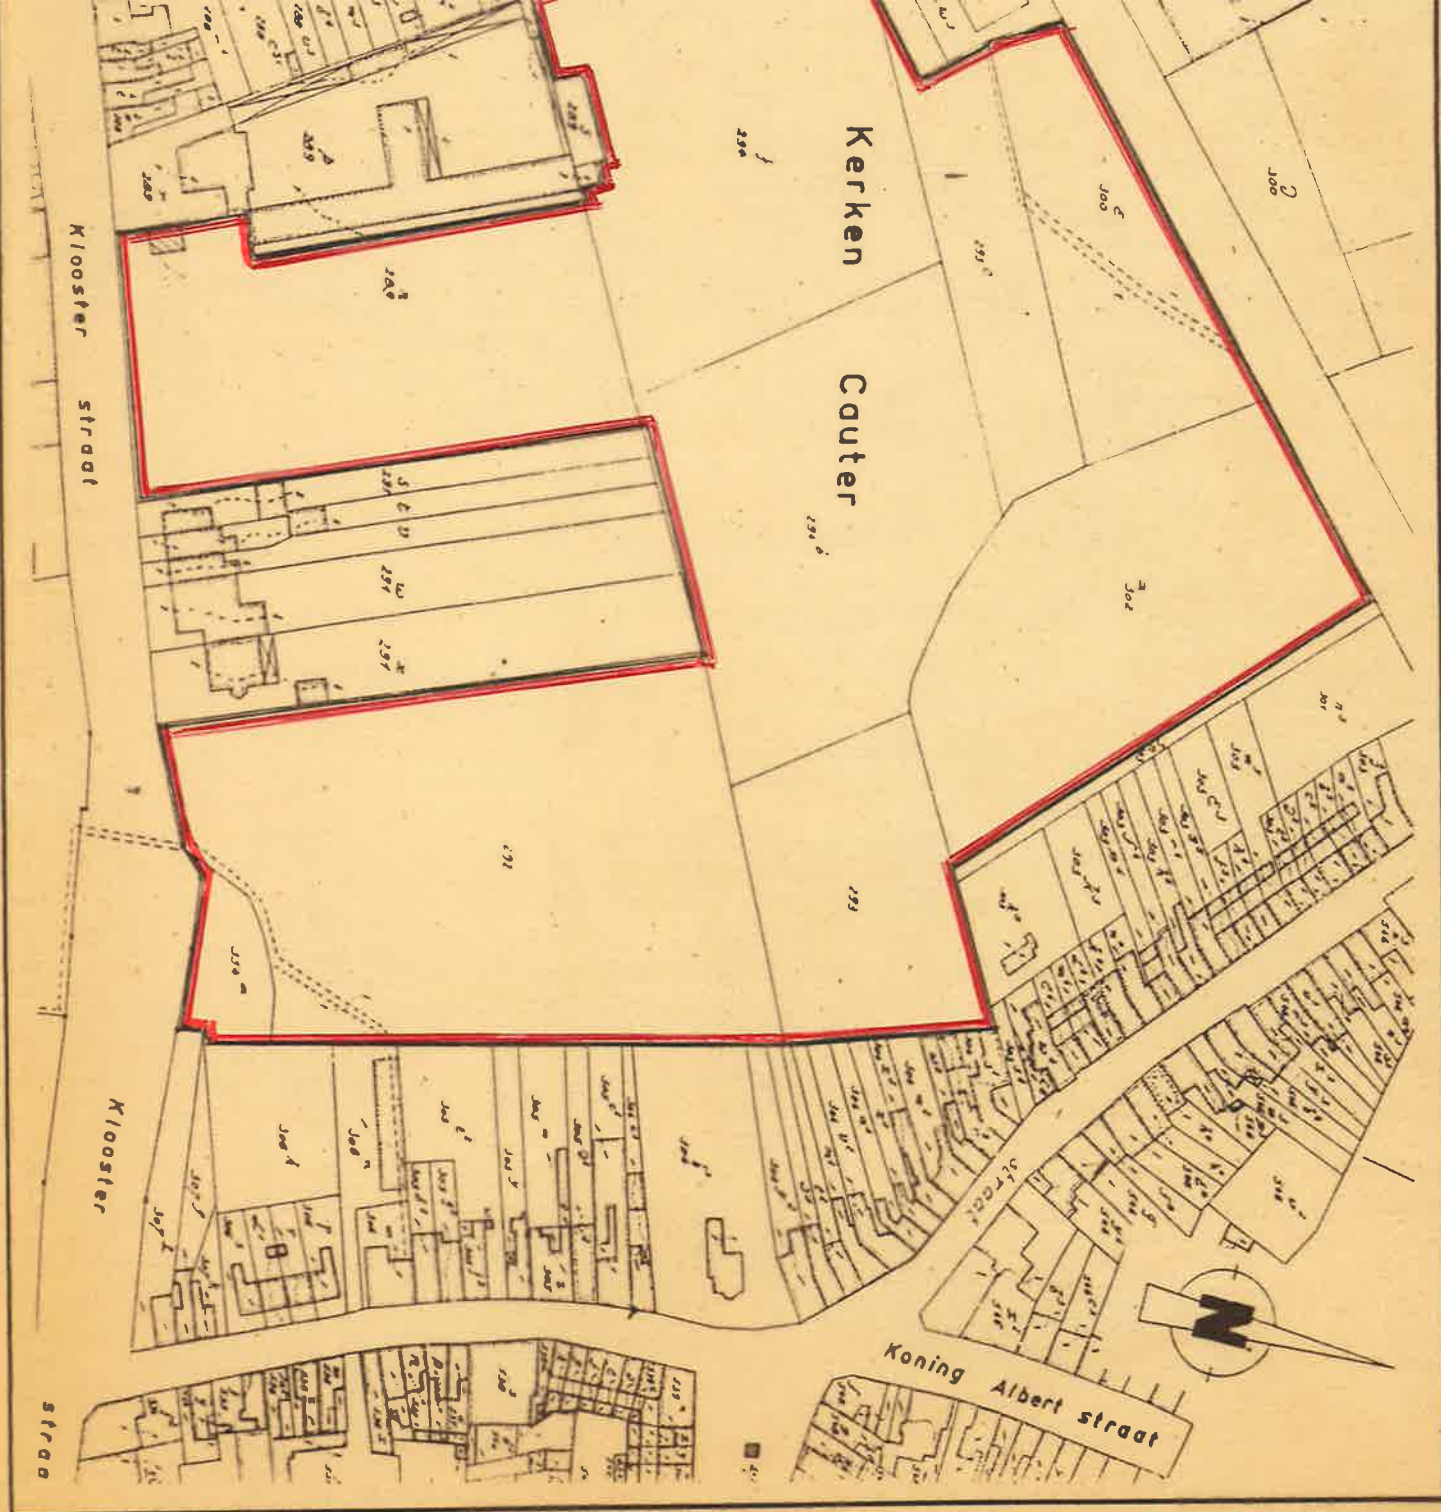

occupatieplan :

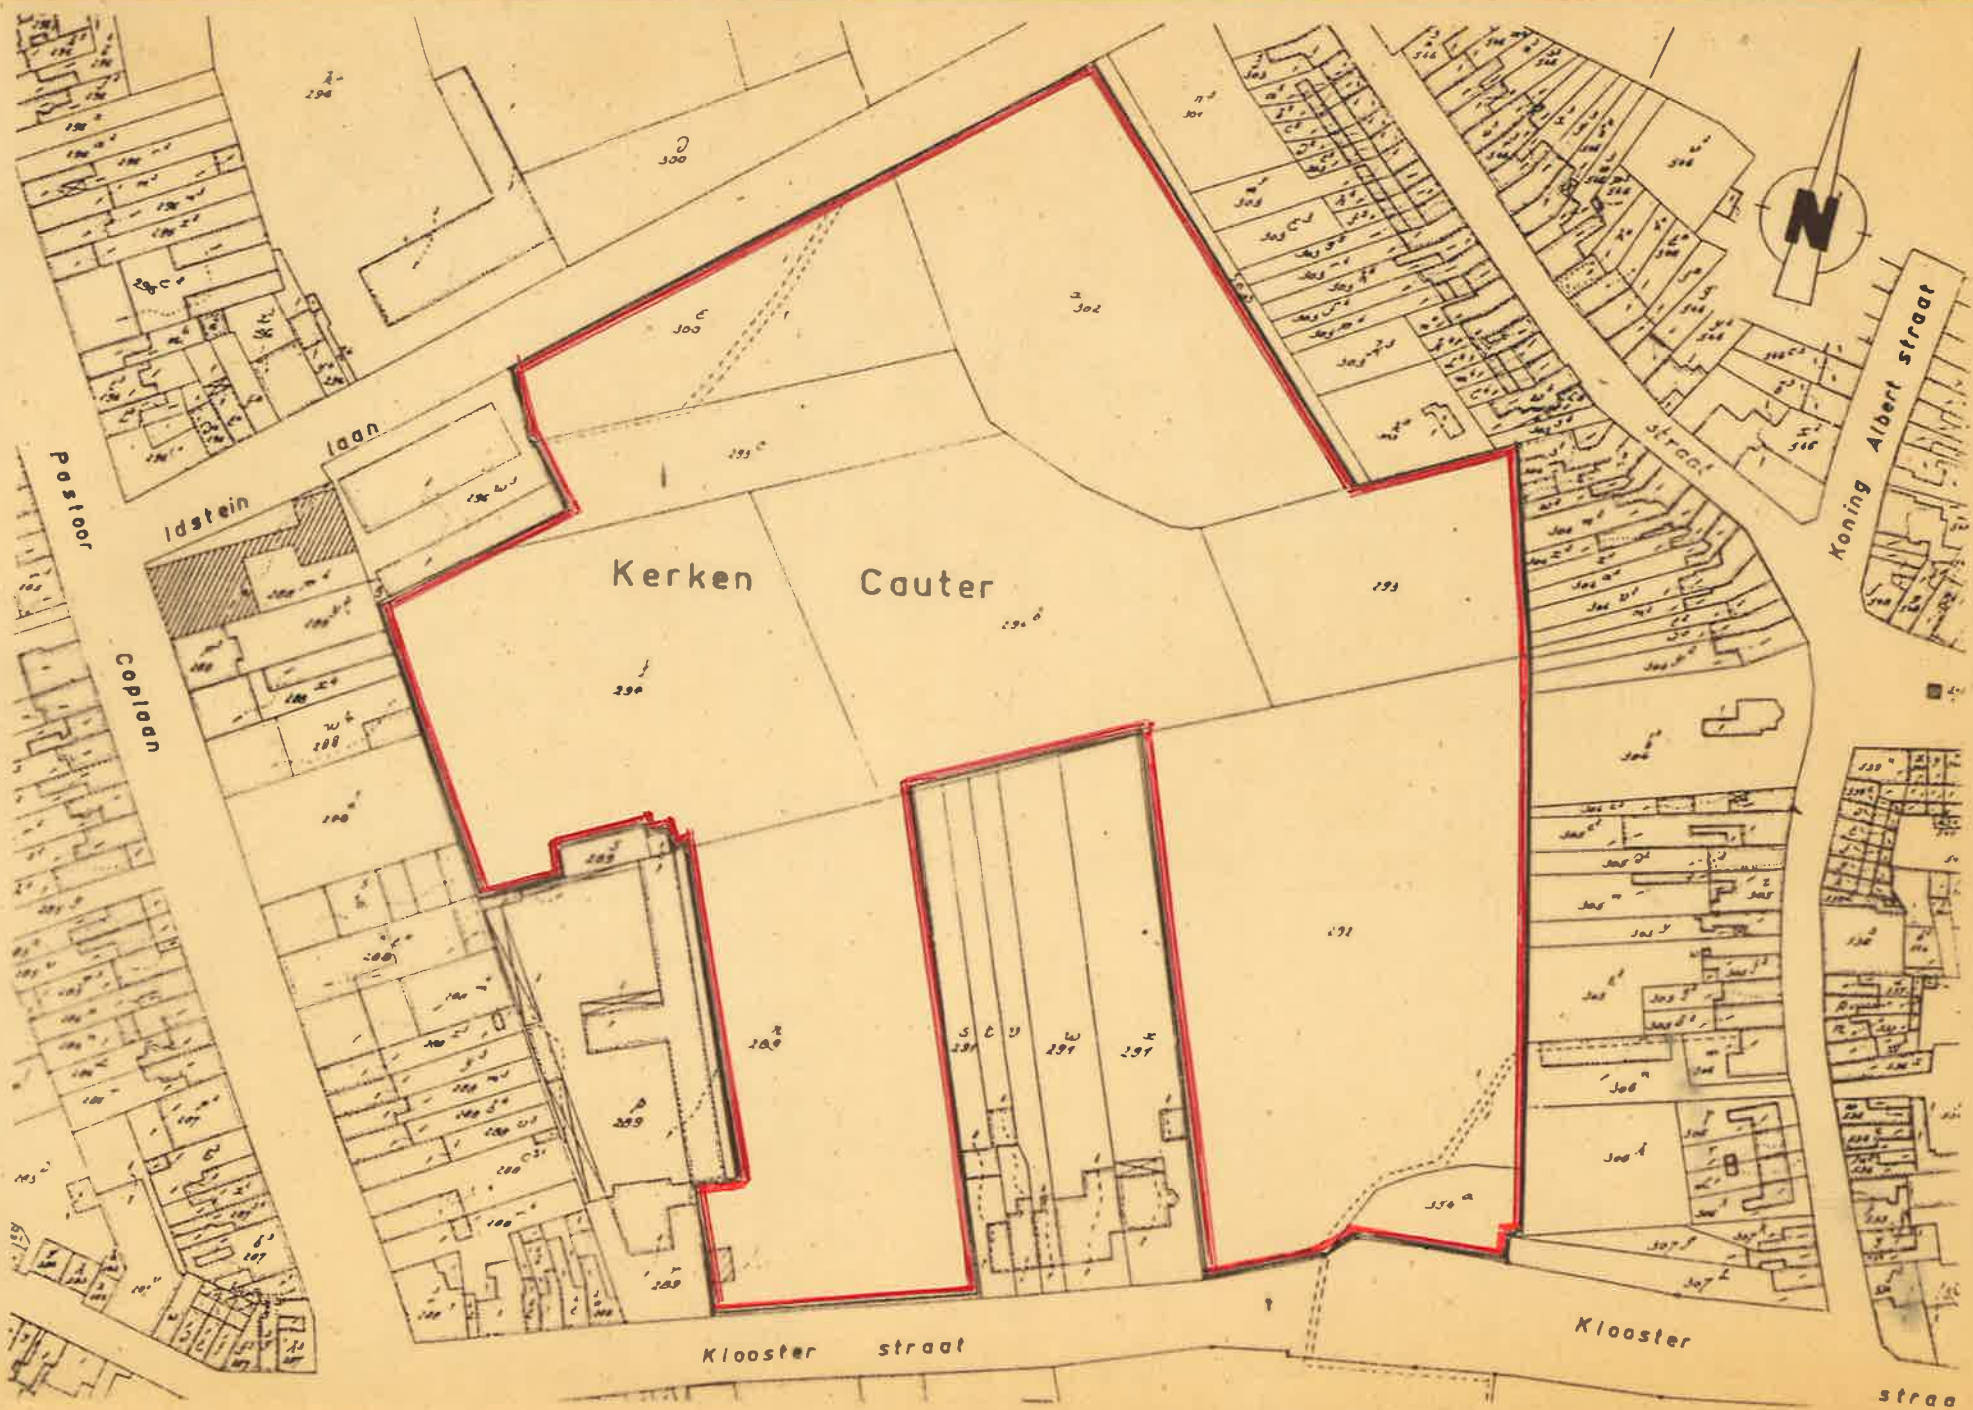

liggingsplan (1/10.000) :

