



COMMUNE DE BRAINE L'ALLEUD

LOTISSEMENT "LES TROIS LIONS BLOC 1"

SECTION E N° 61 partie

*Copie de l'acte de
not. de 26/4/66
V. de l'acte*

I.F.C.

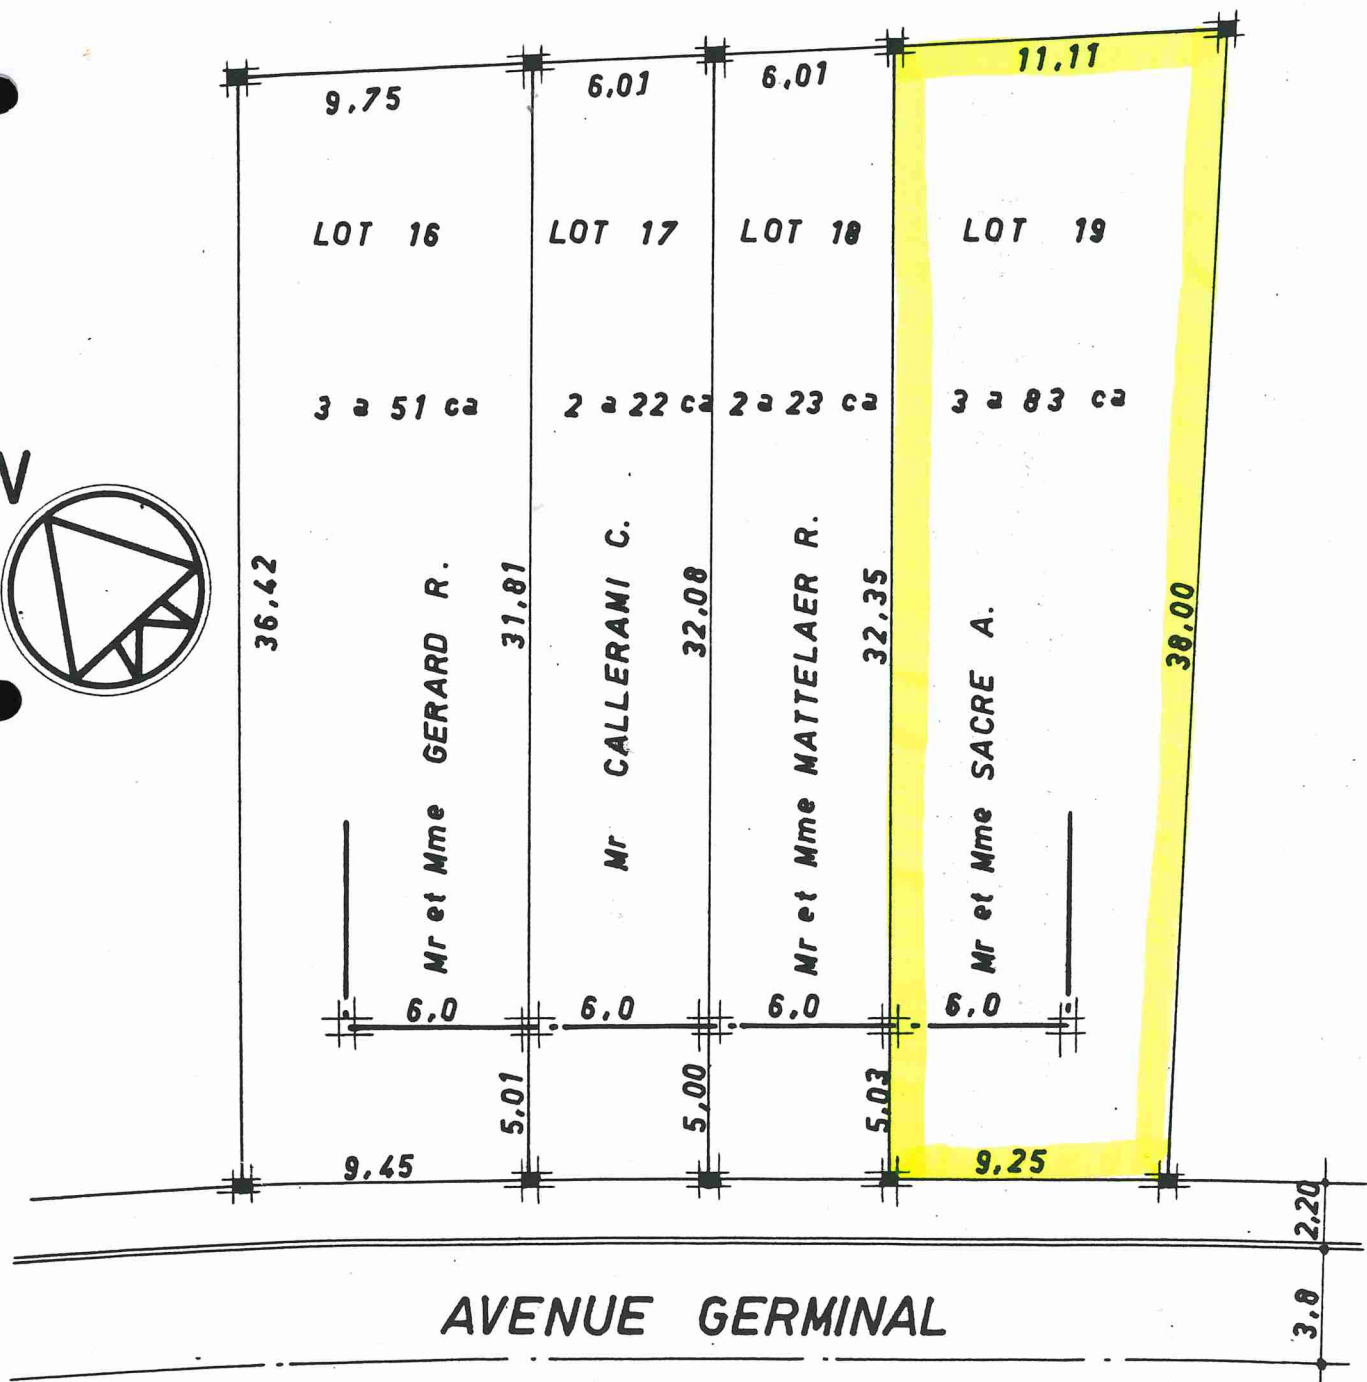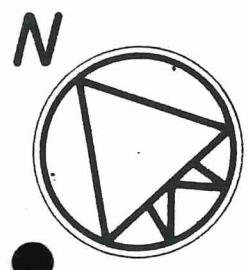

ECHELLE : 1/250