


Référence du dossier: 25-AW-0359/001

Echelle: 1:500

Parcelles:

Capakey	Adresse	Identifié par
53019A0087/00E014	Rue de l'Arsenal 13, 7000 Cuesmes	Capakey

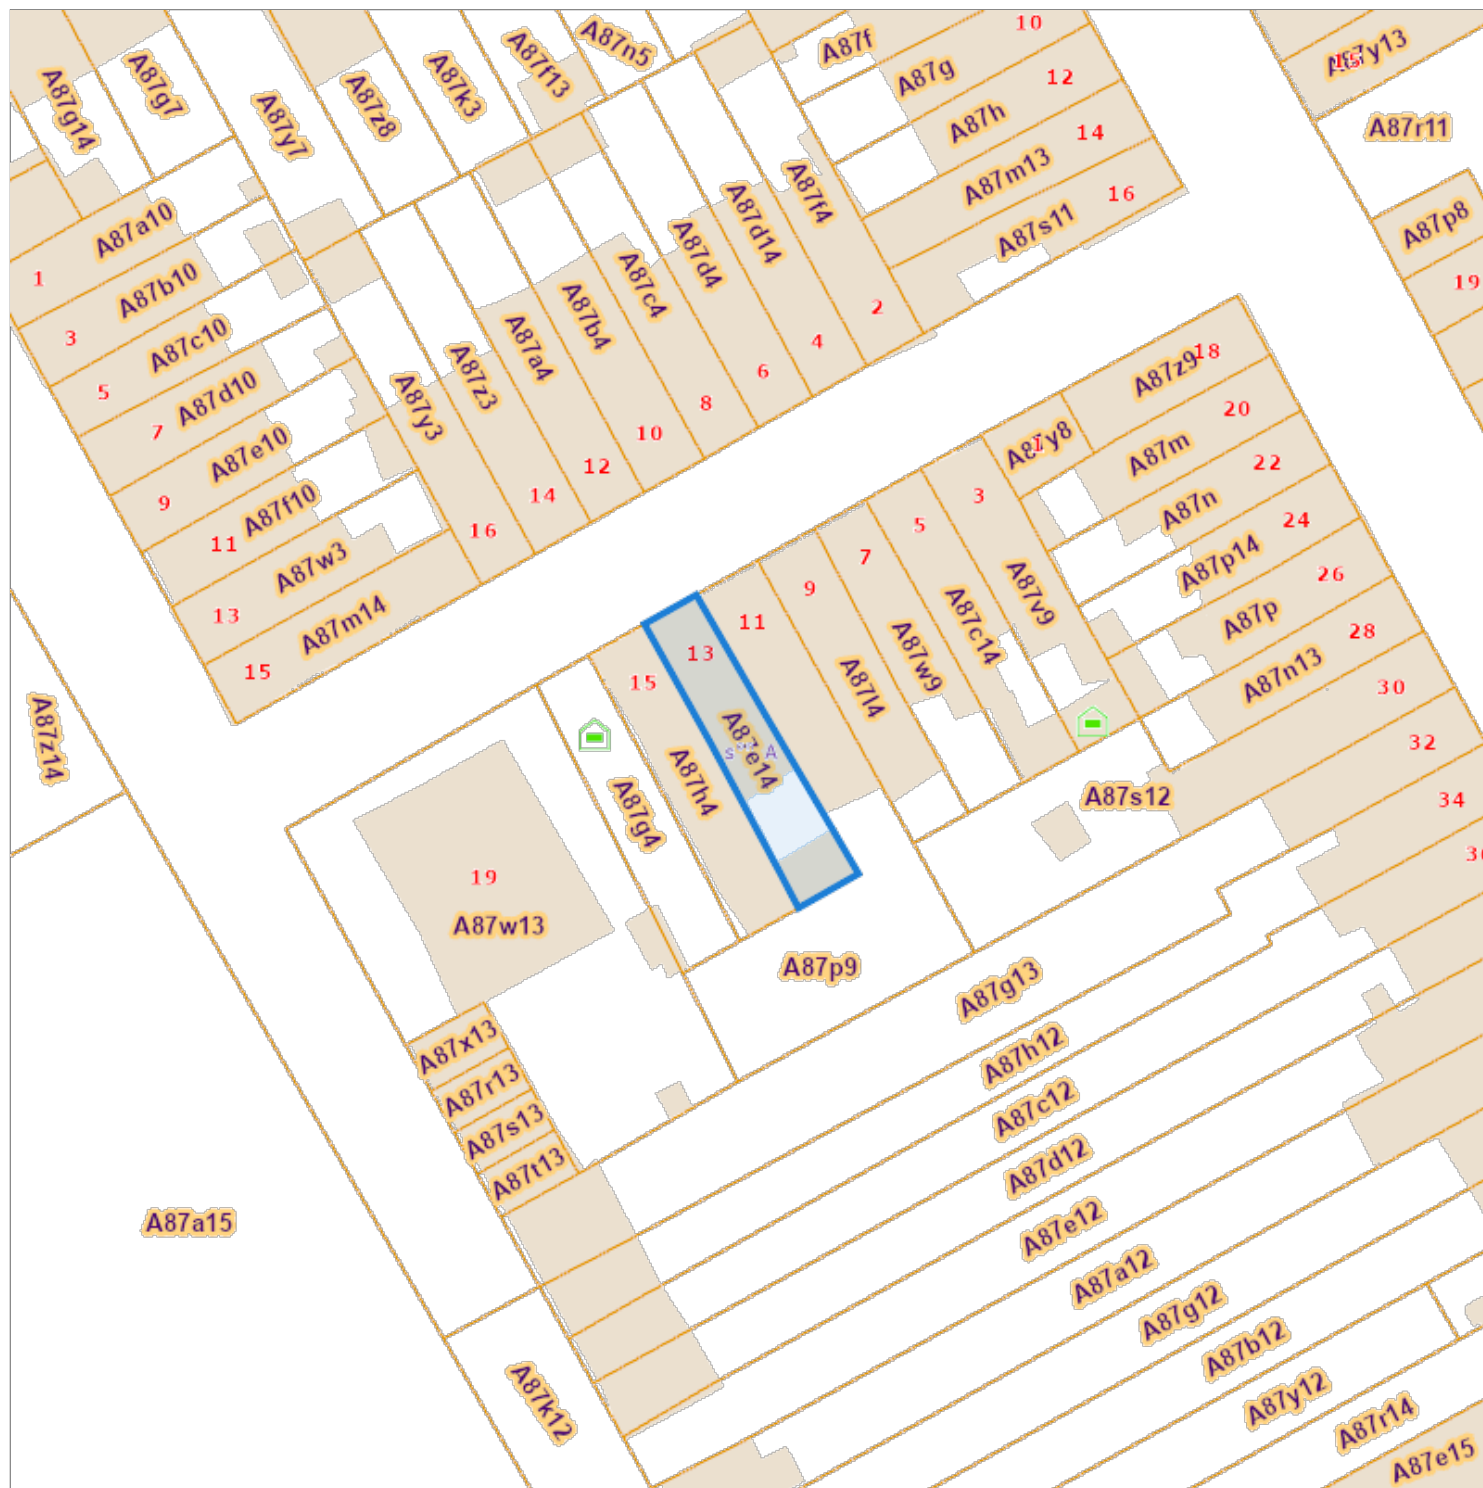

L'AAPD, producteur de la banque de données contenant ces données bénéficie des droits de propriété intellectuelle mentionnés dans la loi du 30 juin 1994 concernant les droits d'auteur et droits voisins.