
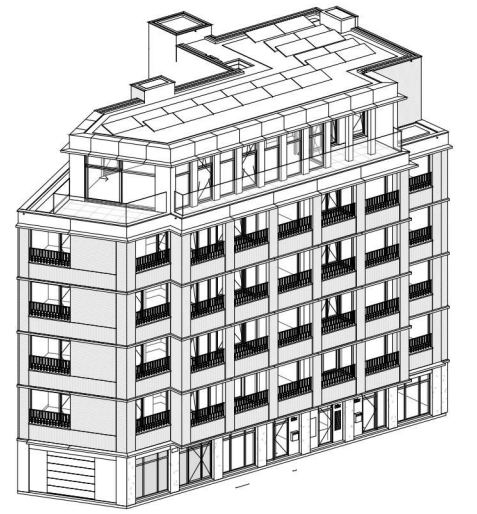


- 1) HAL
- 2) LEEFRUIMTE
- 3) KEUKEN
- 4) SLAAPKAMER 1
- 5) SLAAPKAMER 2
- 6) SLAAPKAMER 3
- 7) BADKAMER 1
- 8) BADKAMER 2
- 9) WC
- 10) BERGING
- 11) TERRAS

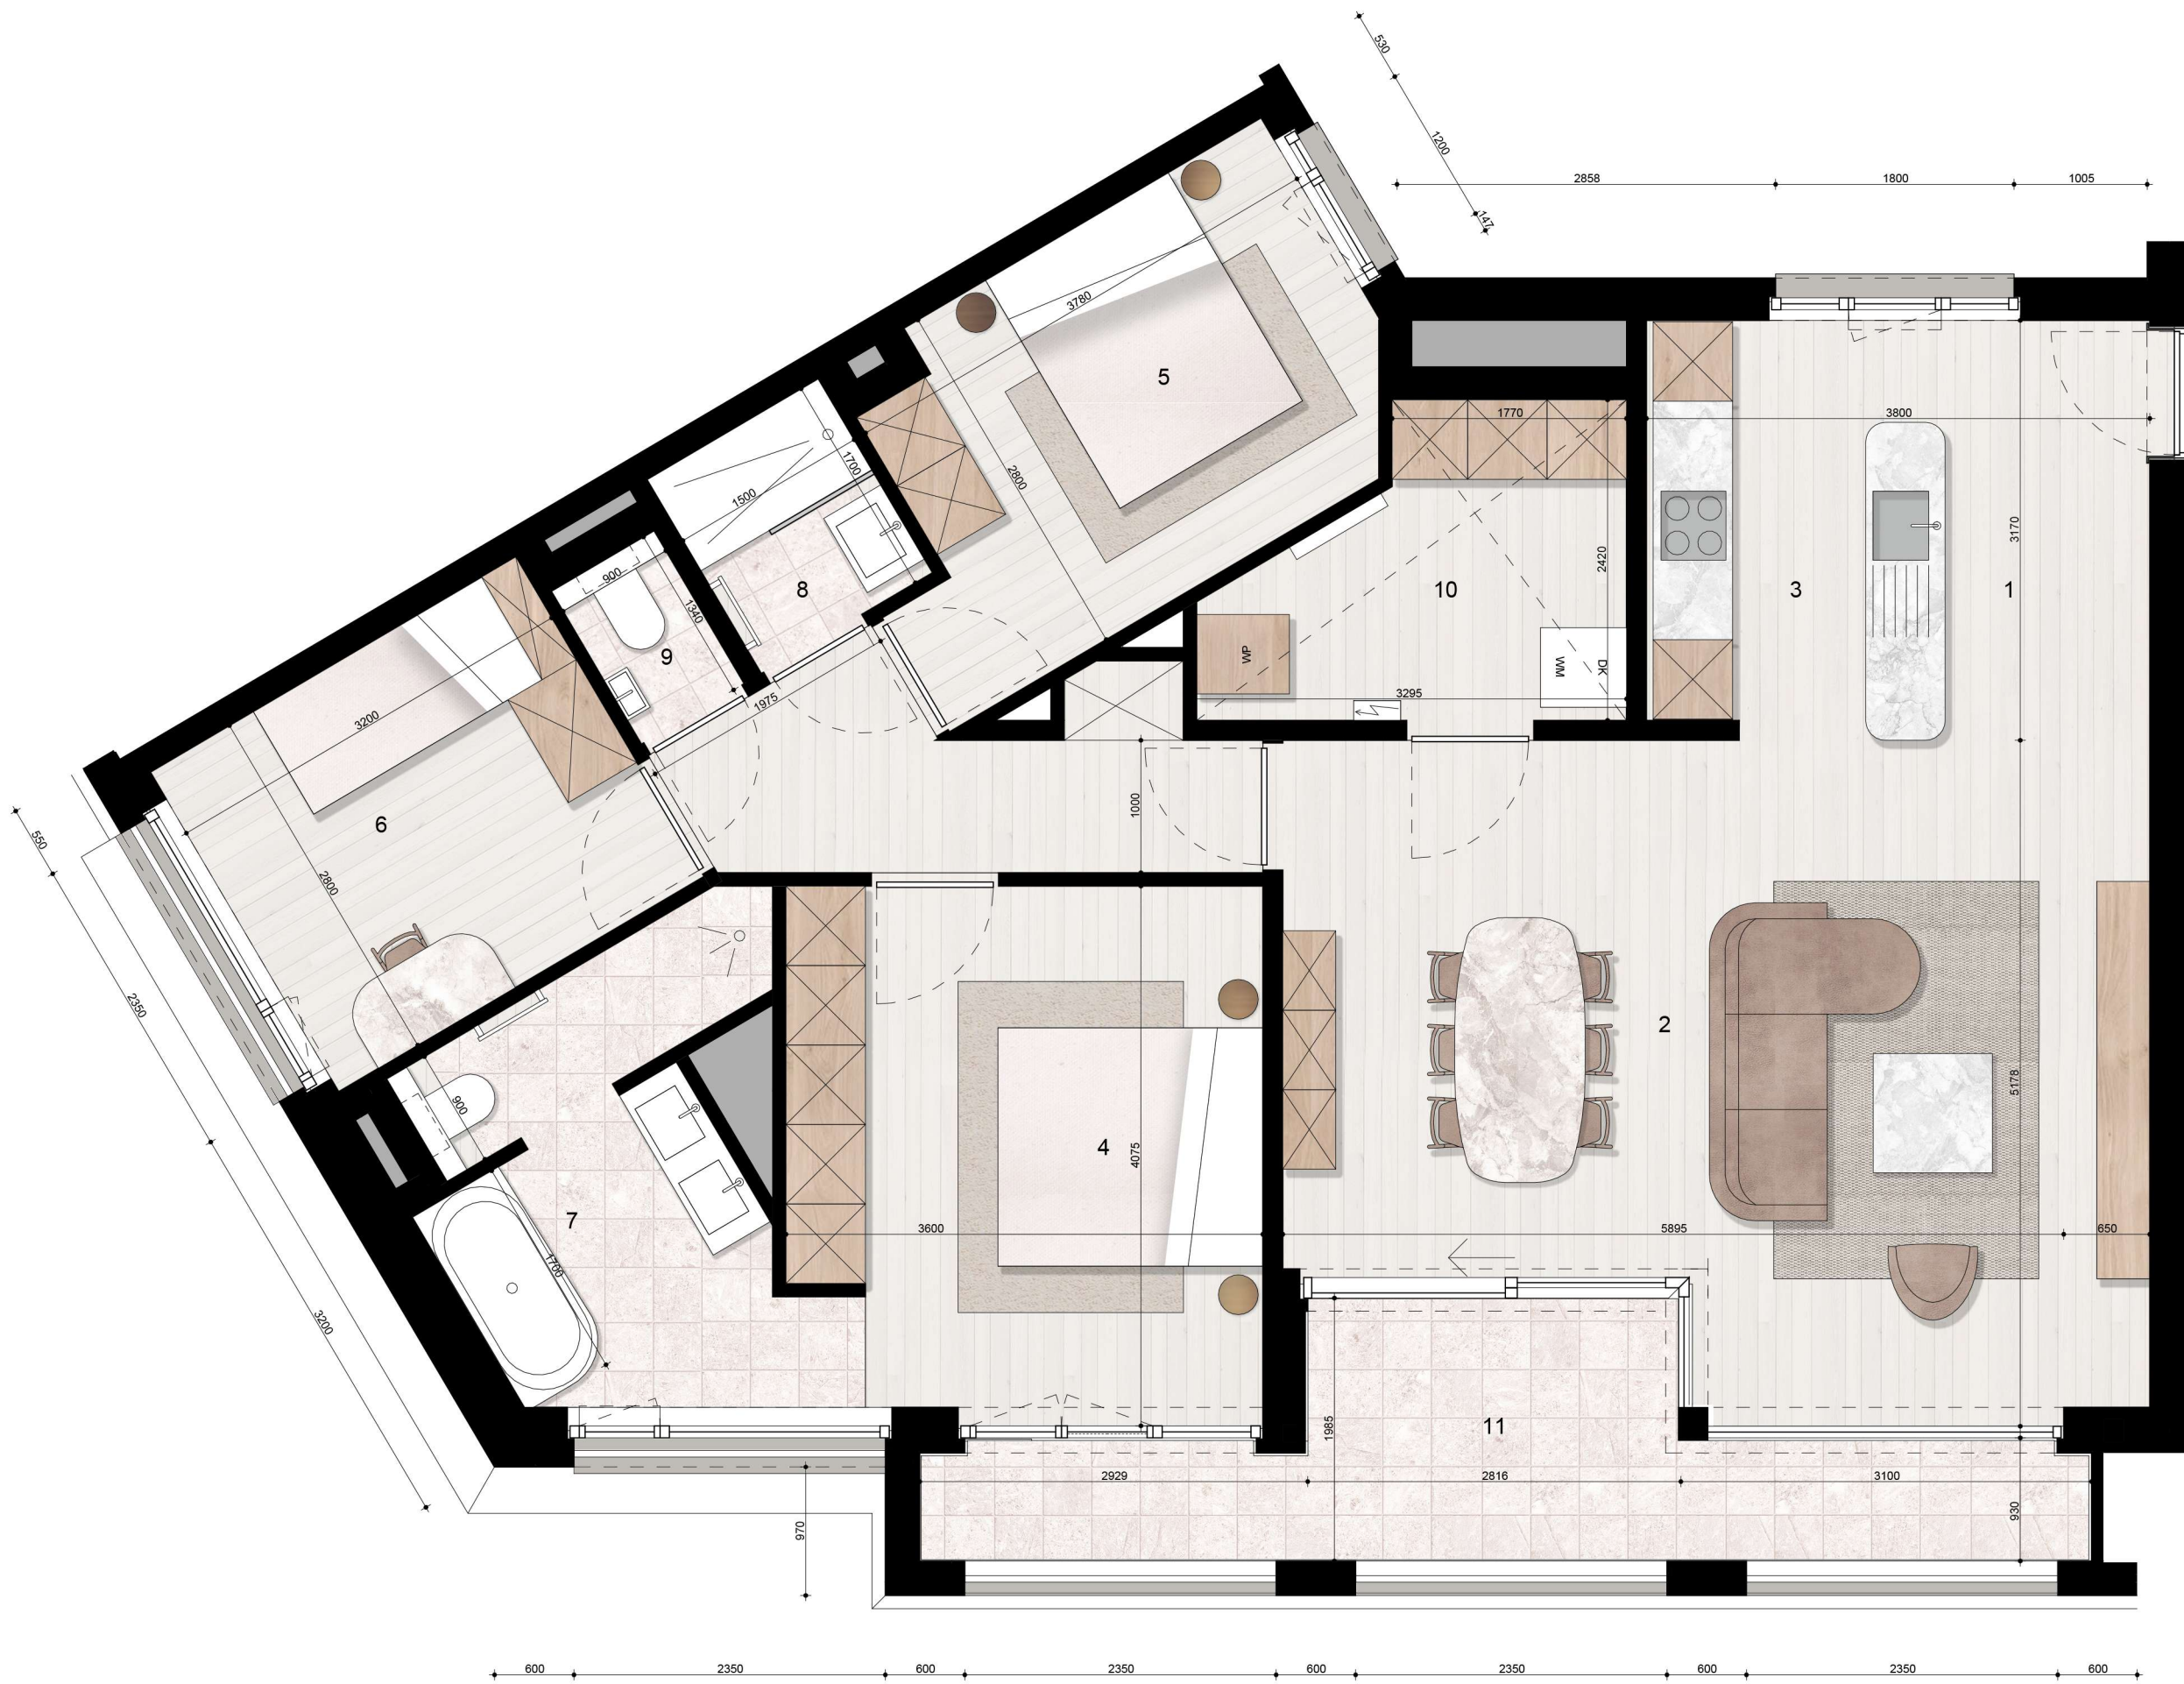

Niet-contractueel document.
Het ingetekende meubilair, de keuken, het
sanitair en de vloerbekleding zijn louter ter
illustratie, indicatief en niet bindend.
De bemating is approximatief en onder
voorbehoud.