
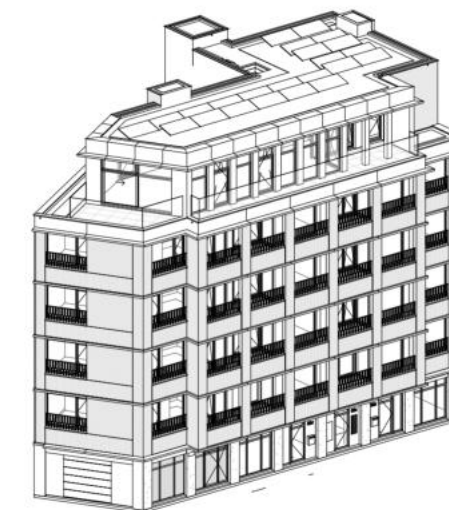


- 1) HAL
- 2) LEEFRUIMTE
- 3) KEUKEN
- 4) SLAAPKAMER 1
- 5) SLAAPKAMER 2
- 6) BADKAMER 1
- 7) BADKAMER 2
- 8) WC
- 9) BERGING
- 10) TERRAS

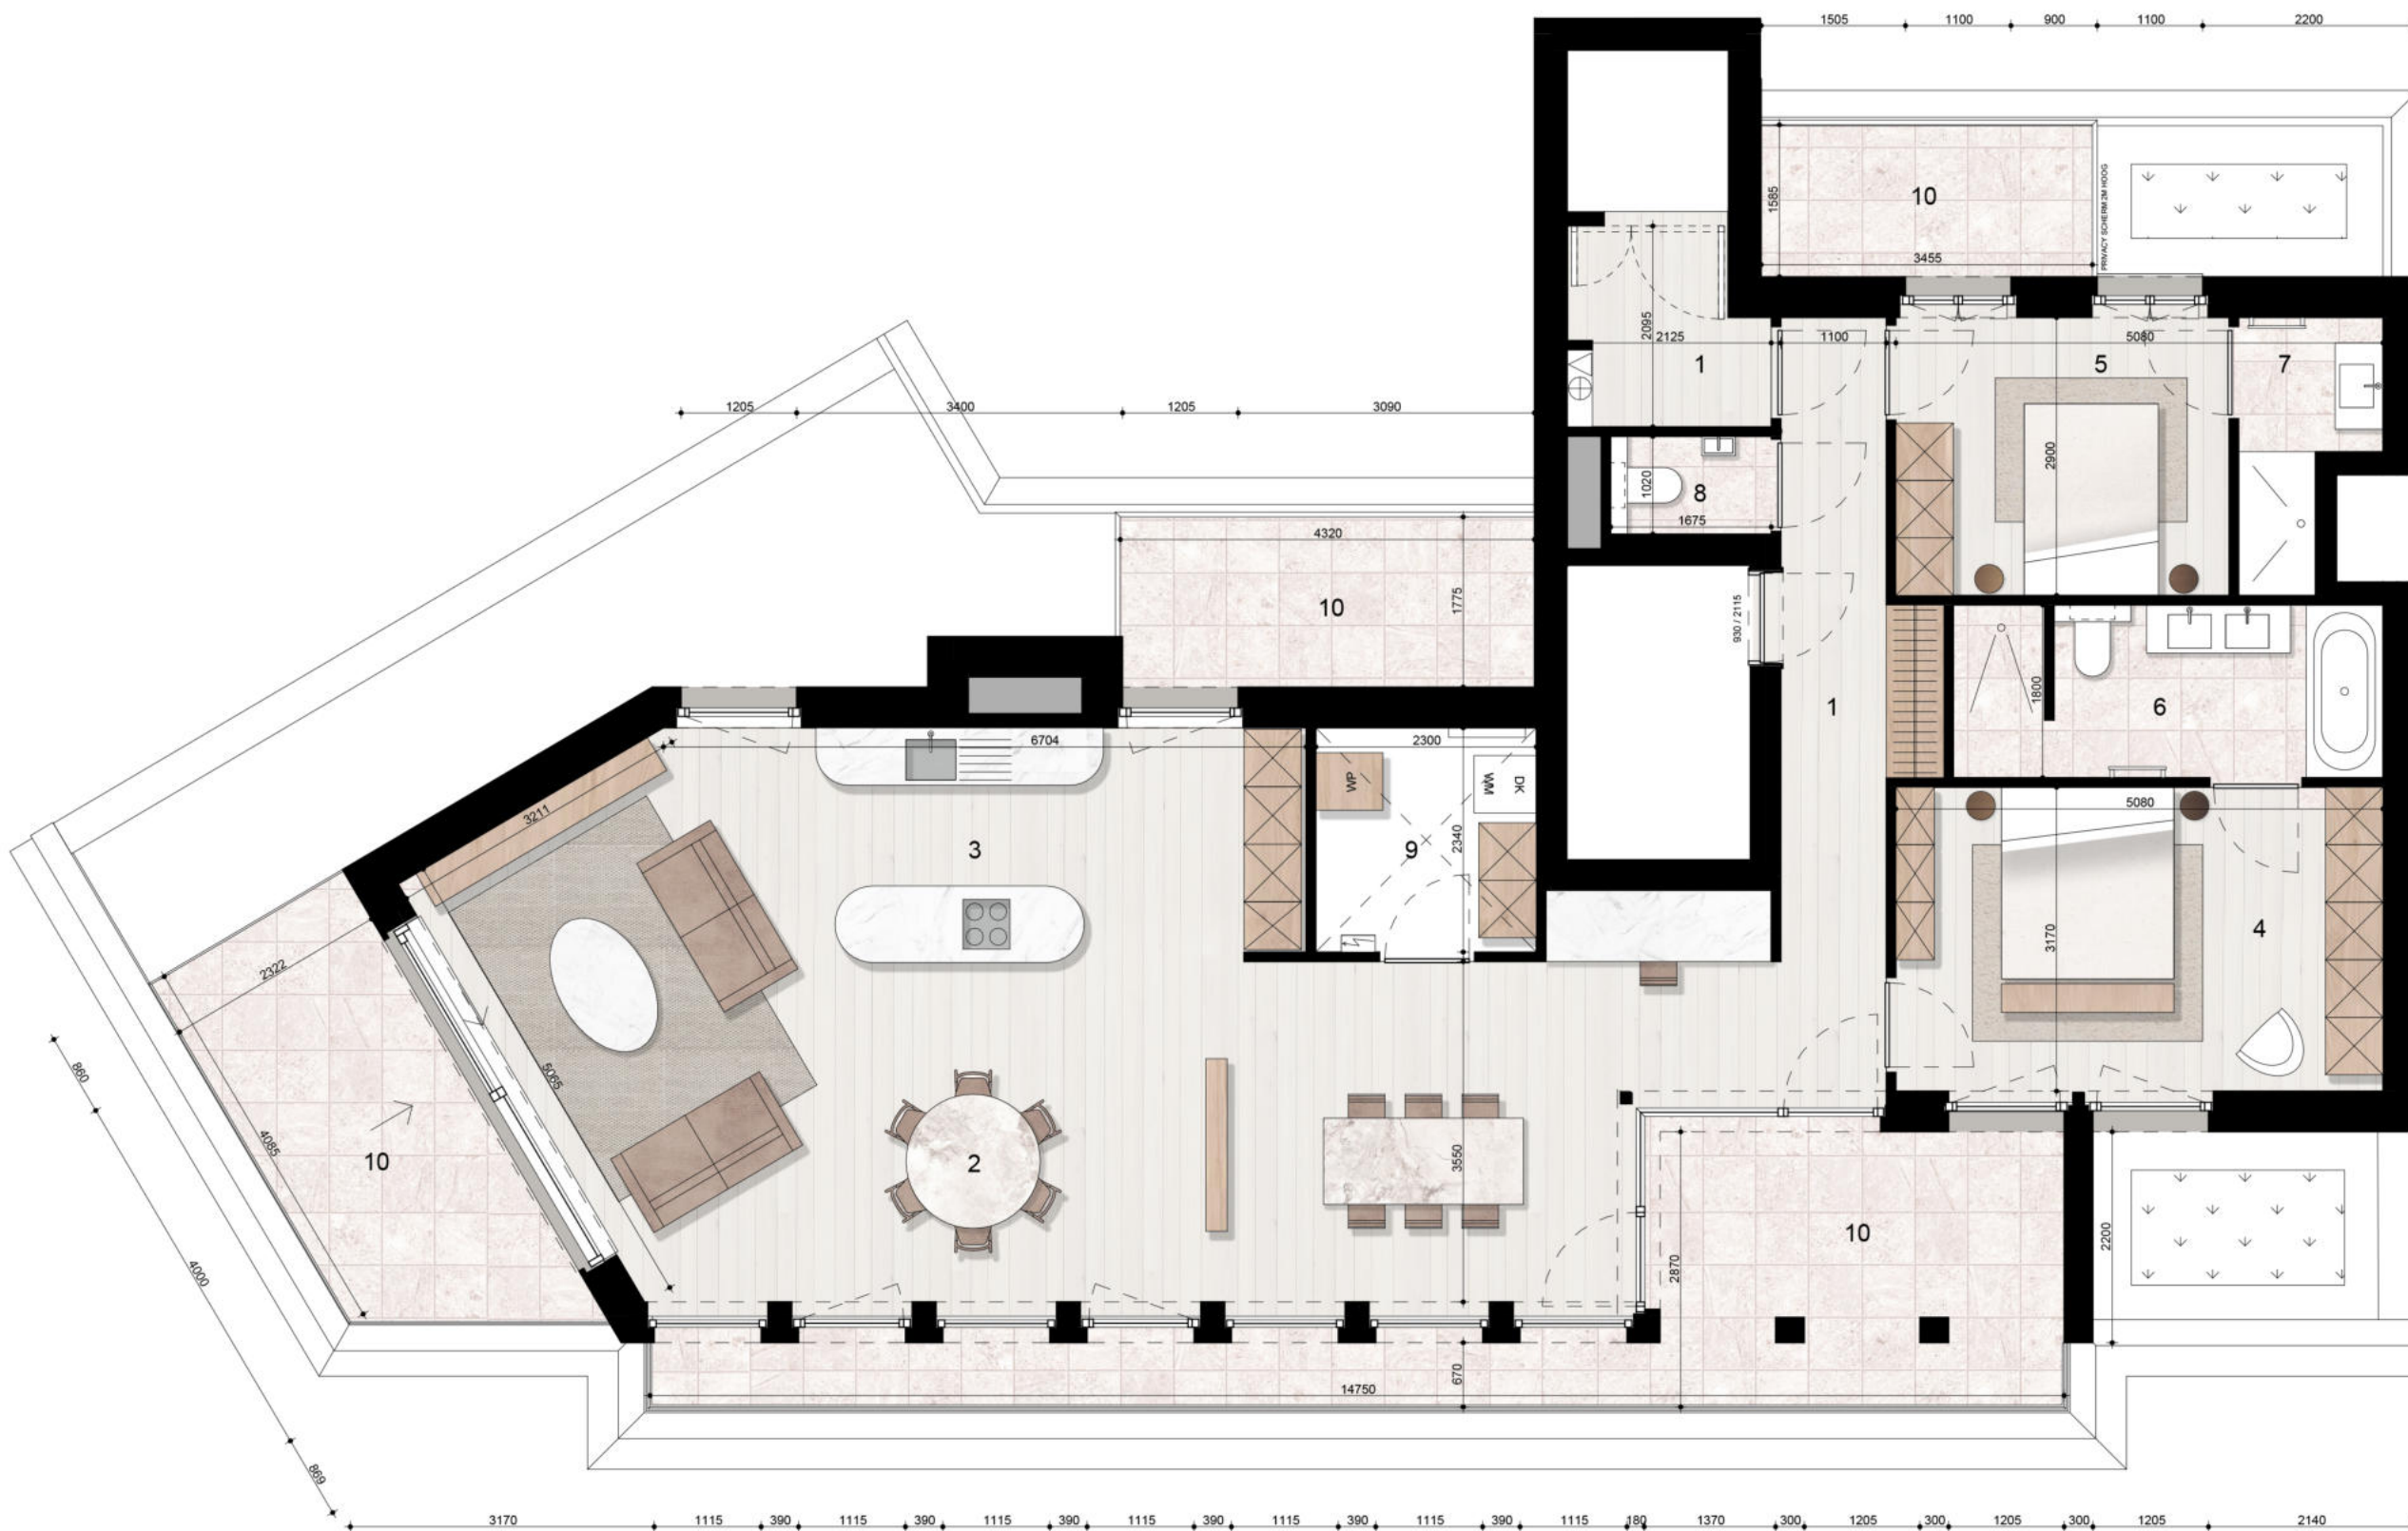

Niet-contractueel document.
Het ingetekende meubilair, de keuken, het
sanitair en de vloerbekleding zijn louter ter
illustratie, indicatief en niet bindend.
De bemating is approximatief en onder
voorbehoud.