

Raiff 1.240.000 L.V. inbeg.

eigendom van de heer spapen, m
gelegen te merksem kolibristraat
perceel : 356

volgens kadaster gemeente merksem sectie **B** deel uit 433^E opp. : 210 m.²

aanvraag tot het bouwen van een
woning


gekeurd

de eigenaar



opgemaakt

de architect

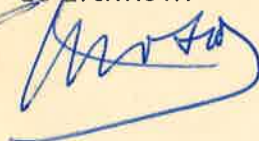

akkoord

de aannemer



premiewet


opp. 1^o verd.: 41.08
opp. 2^o verd.: 42.52
totaal 83.60

opp. grond : 210.00
opp. vrije grond: 156.00

materialen:

voorgevel: lichtkleurige gevelst.
achtergevel: lichtkleurige gevelst.
kroonlijsten: plastic
ramen en deuren: aluminium
dorpels en plint: blauwe steen.
posten gelijkvloers: donkerkl. gevelst.

legende

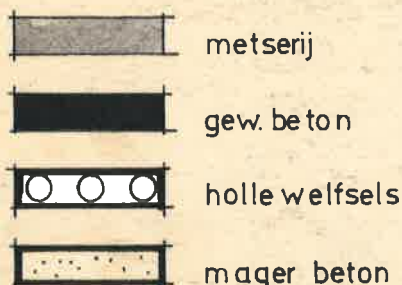

aannemer

eigenaar

de heer spapen marcel
generaal slingeneyerlaan 62
deurne

architect

l.l.l. sels_creytens
st. rochusstraat 189
deurne p.r.a 1227

nagezien

gewijzigd

dossier:
73.961


$$\boxed{210 \text{ m}^2}$$

362	361	360	359	358	357	356	355
-----	-----	-----	-----	-----	-----	-----	-----

eig.: de verkopers.

eig. pintens, f.

5.00

355

9.5
eig. van cauwenbergh

eig.: cop, r.

0.00	6.00
p: dalen	
keerstrook	
van de baan	
gdek: beton	

14.00

kolibri ⁸ straat

opname foto's

aanwezige leidingen


gas_water_elektriciteit_telefoon

openbare verlichting


riolering

inplanting

schaal 1/500


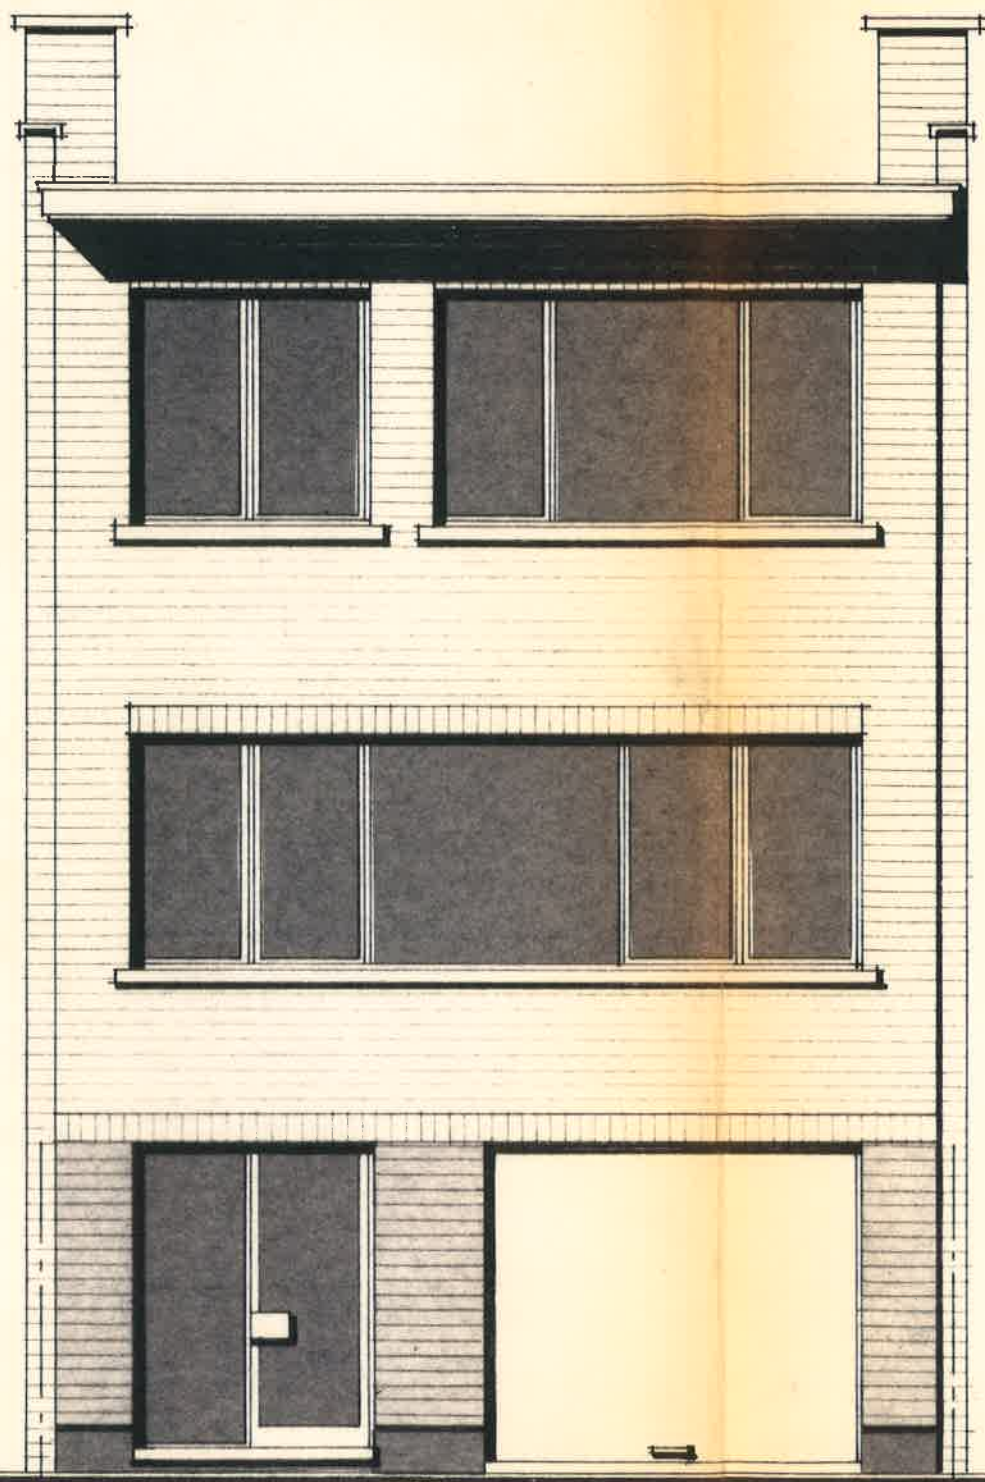


voorgevel

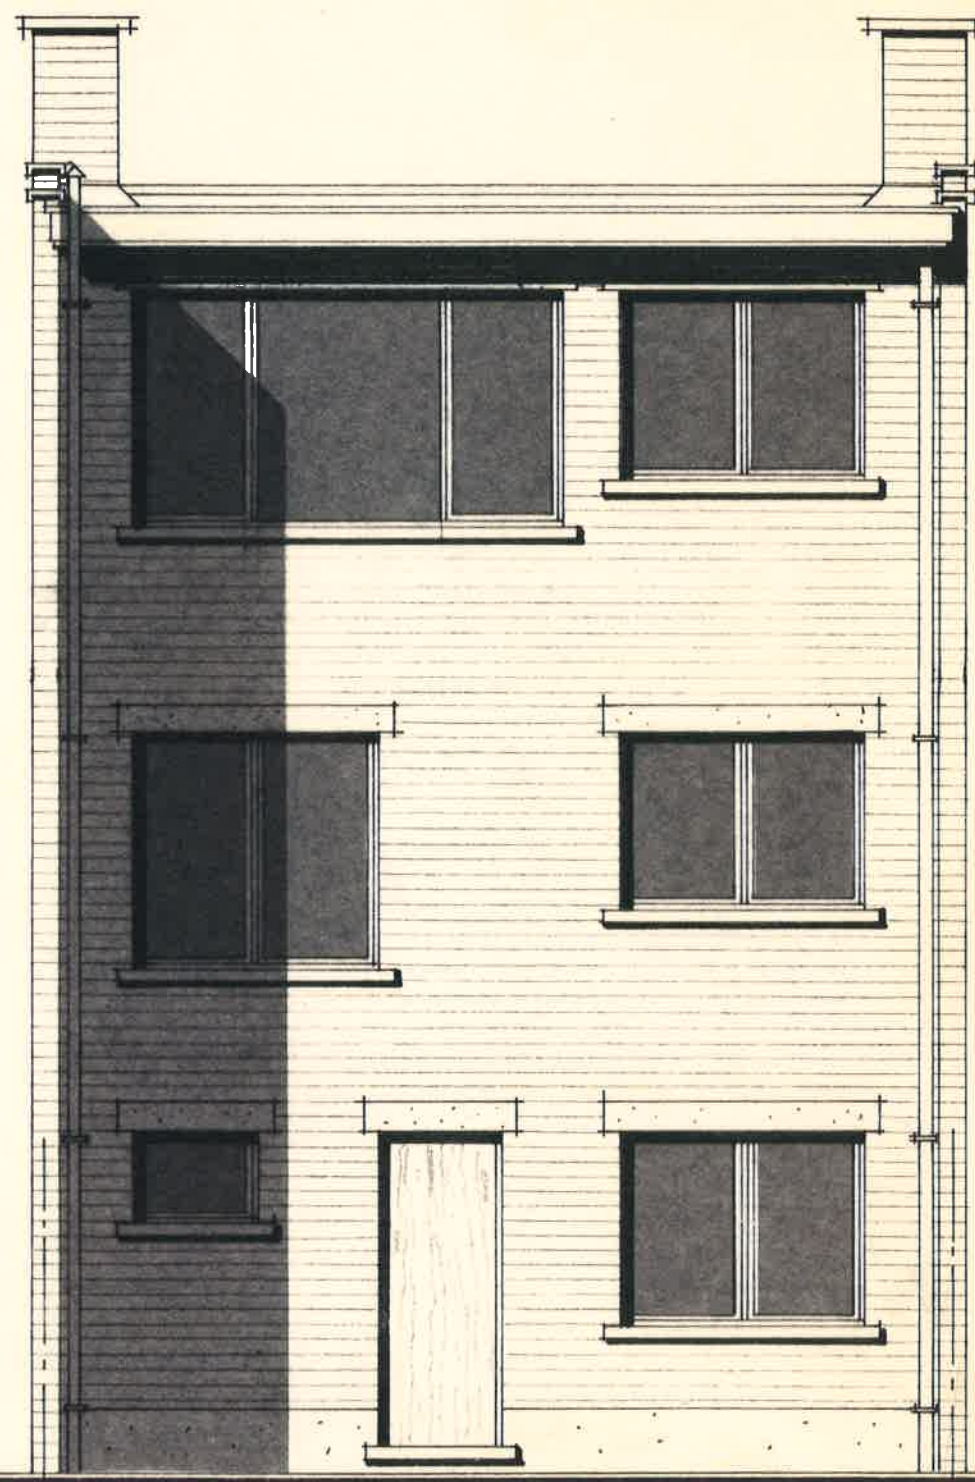

achtergevel

voorhofafsluiting

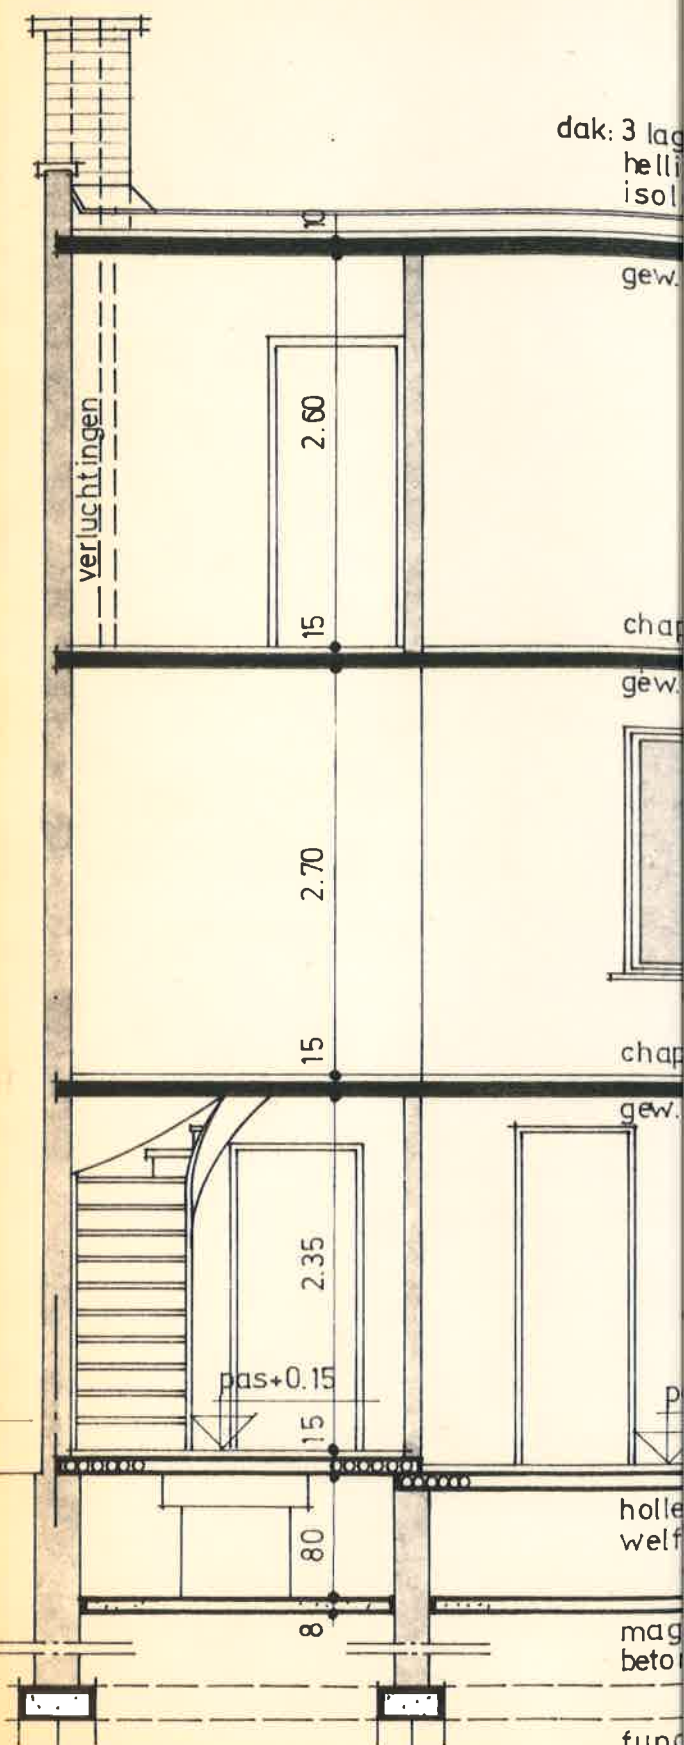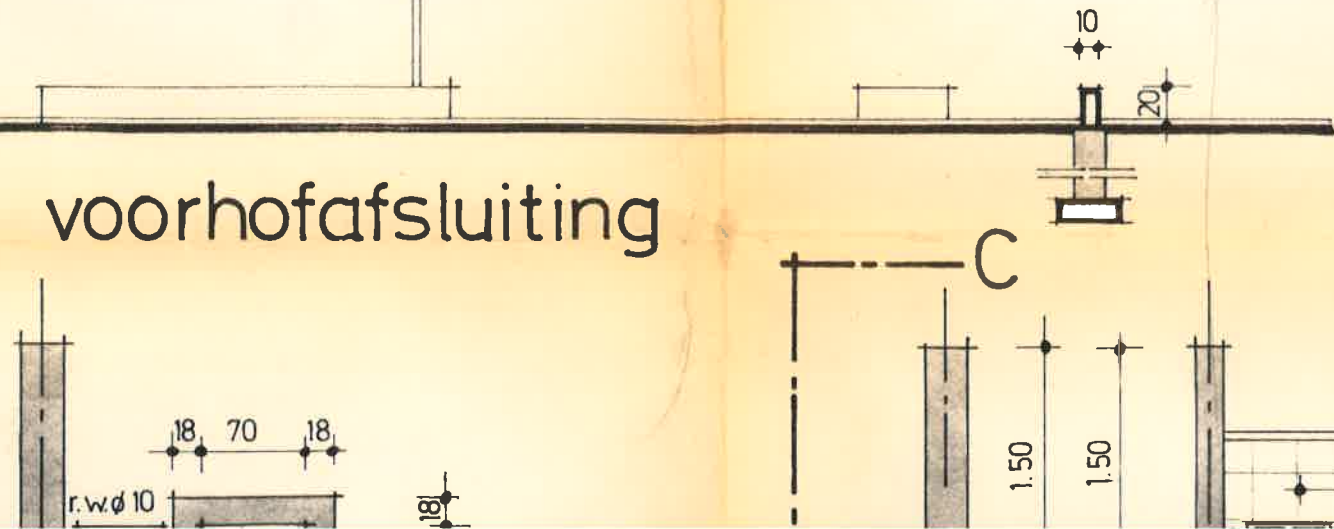


doorsnede A-B

Kun

Korras

Chas

shu

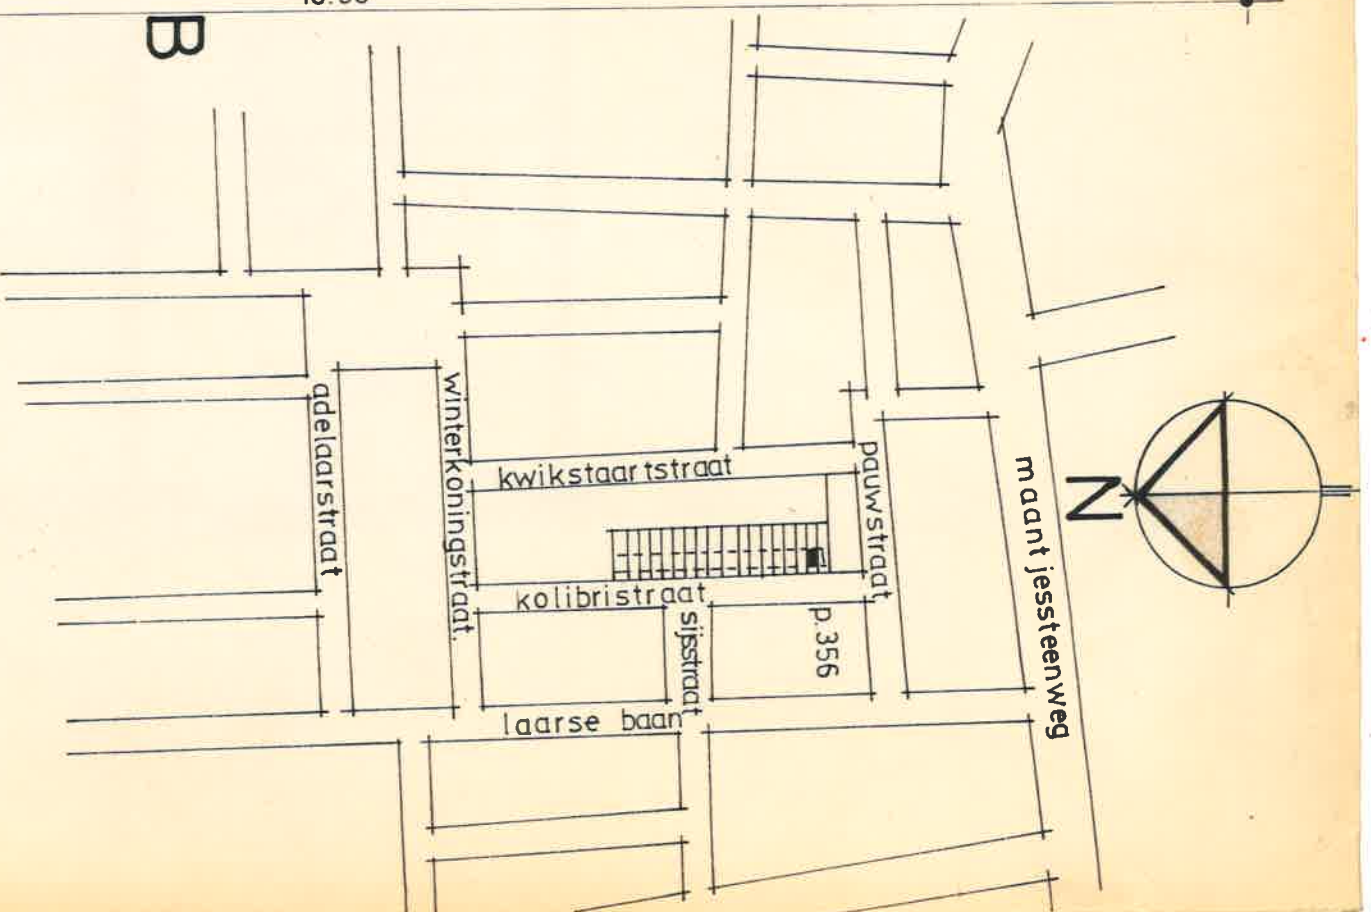

liggingsplan
schaal 1/2.500

verdieping 2.

