


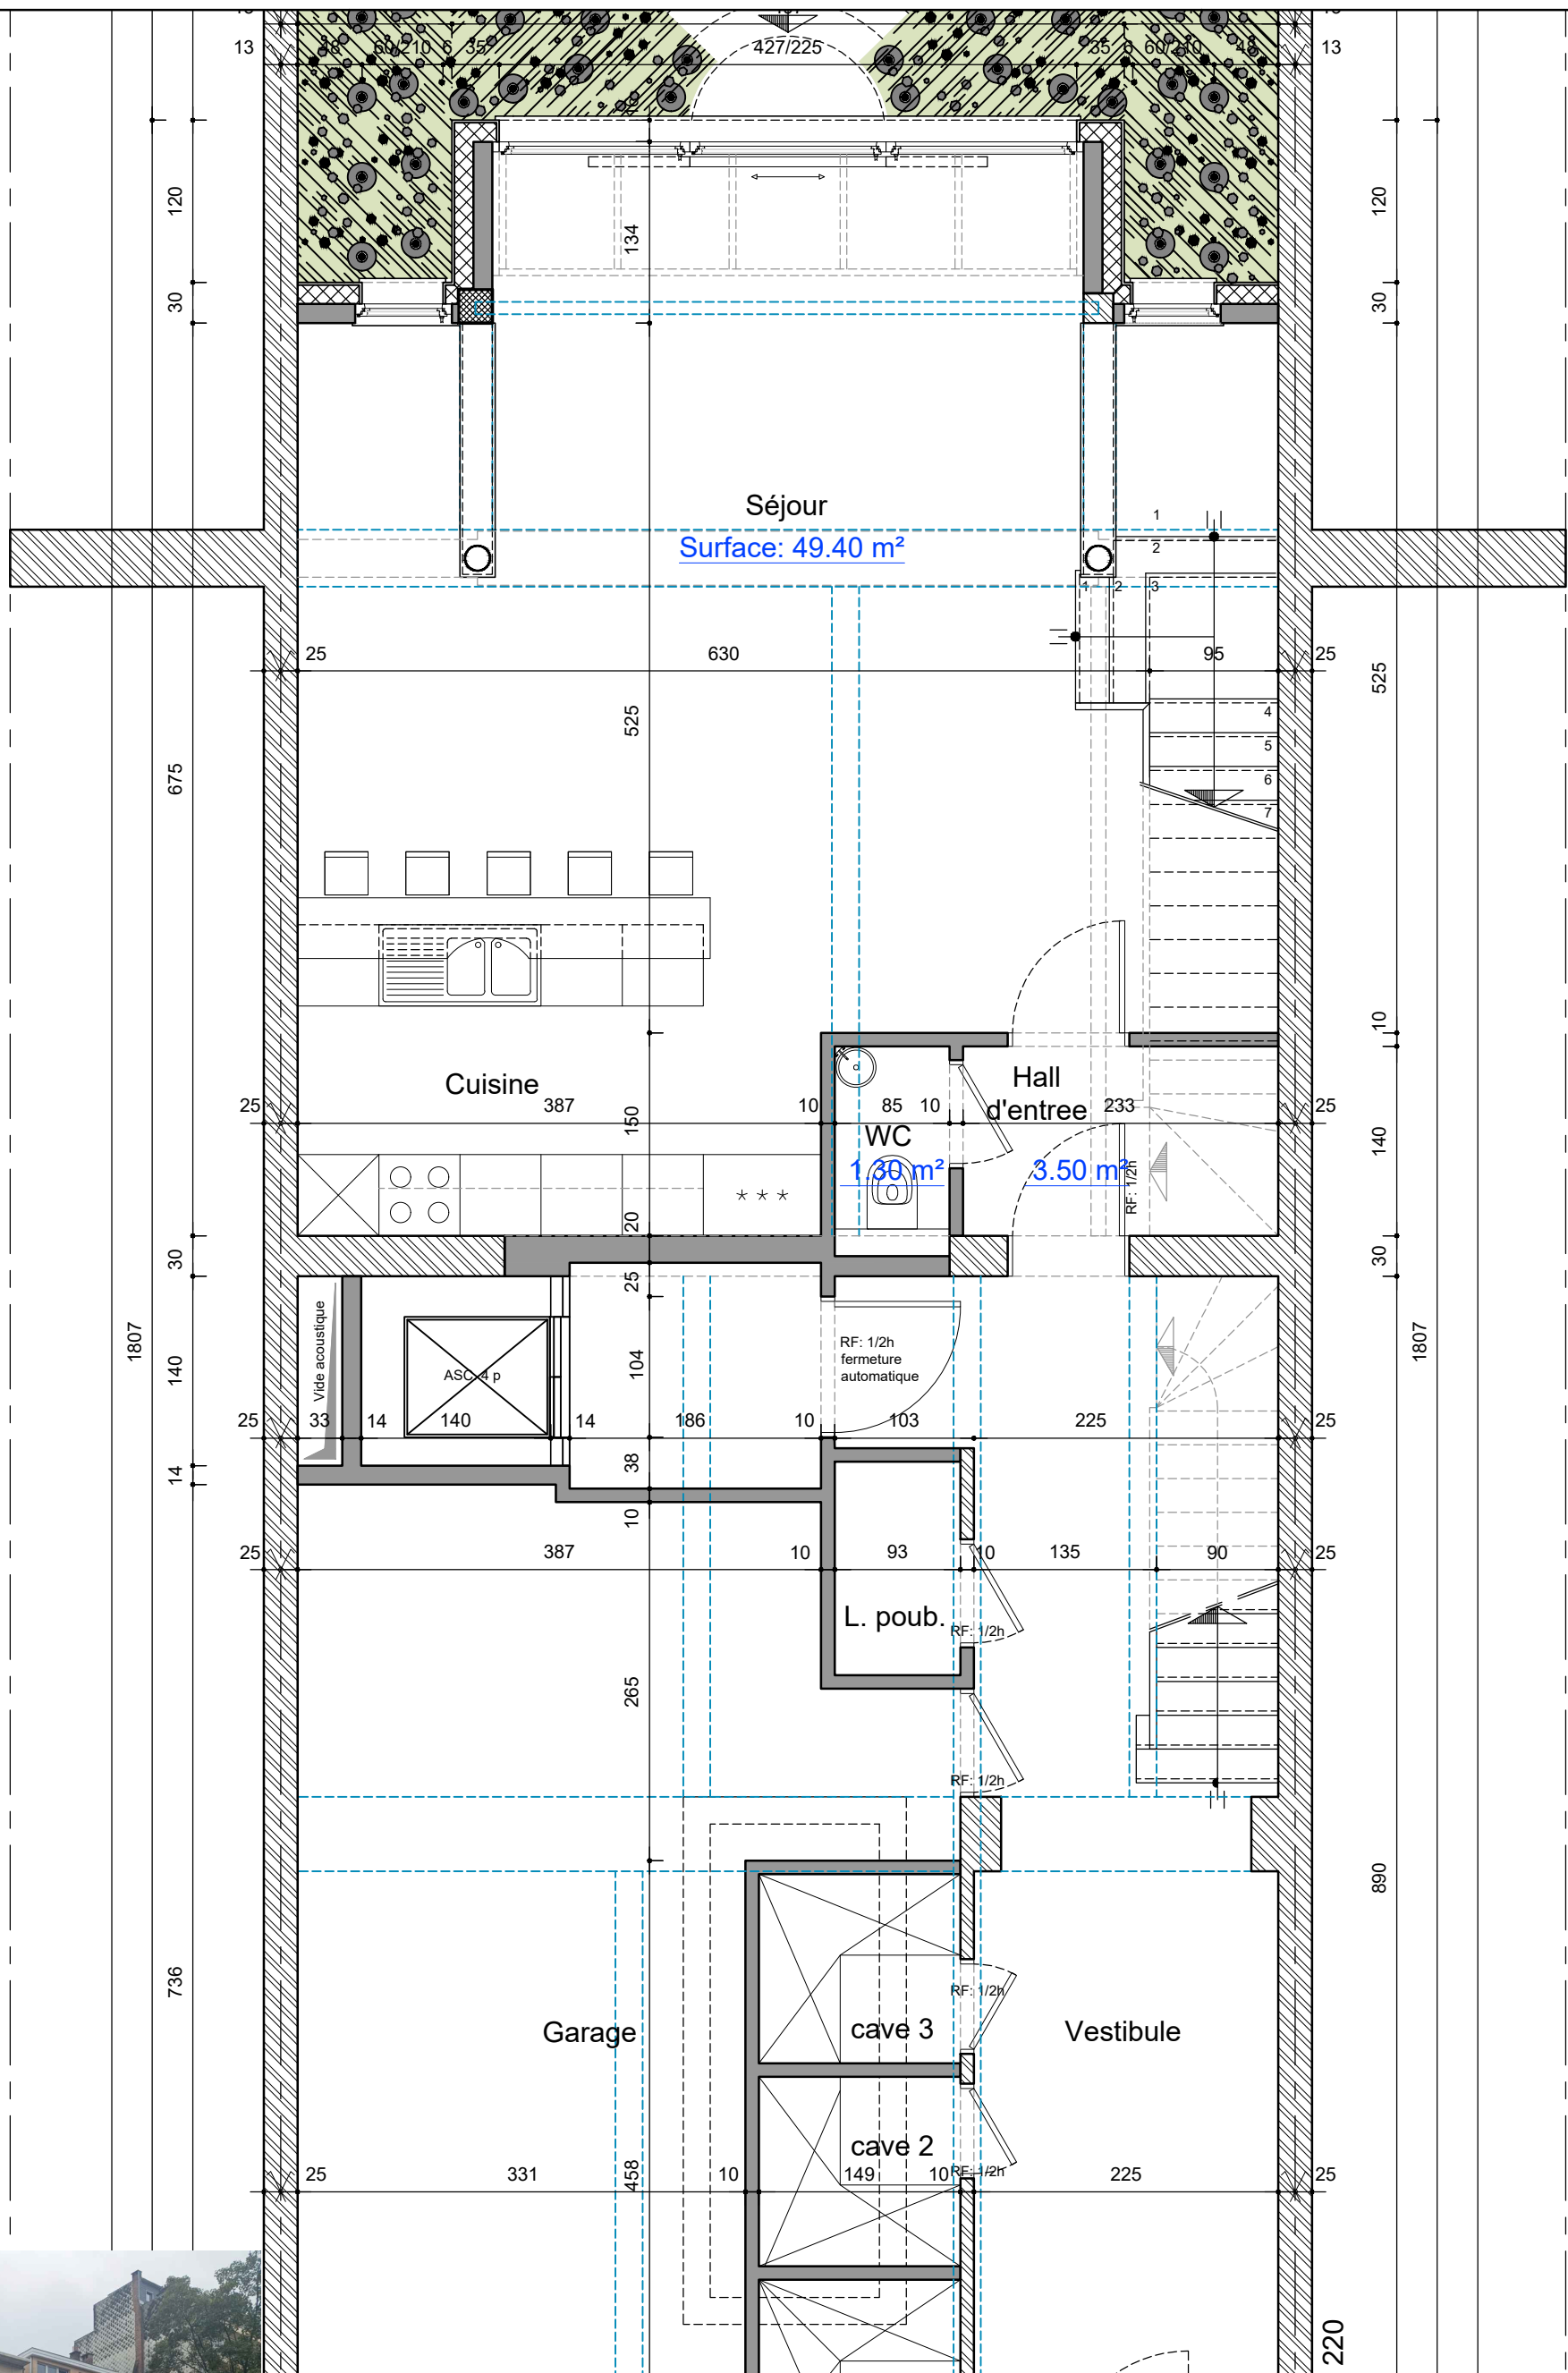

TRANSFORMATION D'UN IMMEUBLE DE 2 LOGEMENTS EN 2 DUPLEX ET 1 APPARTEMENT

218, Avenue Coghén 1180 Uccle		Maître de l'Ouvrage: B-RENOVA 3, Pastoor Cooremansstraat 1702 Groot Bijgaarden		ADJUDICATION _LOT 08_HAVC	
Architecte : ARTY Architectes s.c.s 92, av. Winston Churchill-1180 UCCLE		Entreprise: B-RENOVA		Réf. plan : 08 ADJ-HVAC_CHAUFF.AU SOL 01 PLAN RDC	Date : 15.06.2024 15.06.2024
				Ind : A	Ech: 1/50