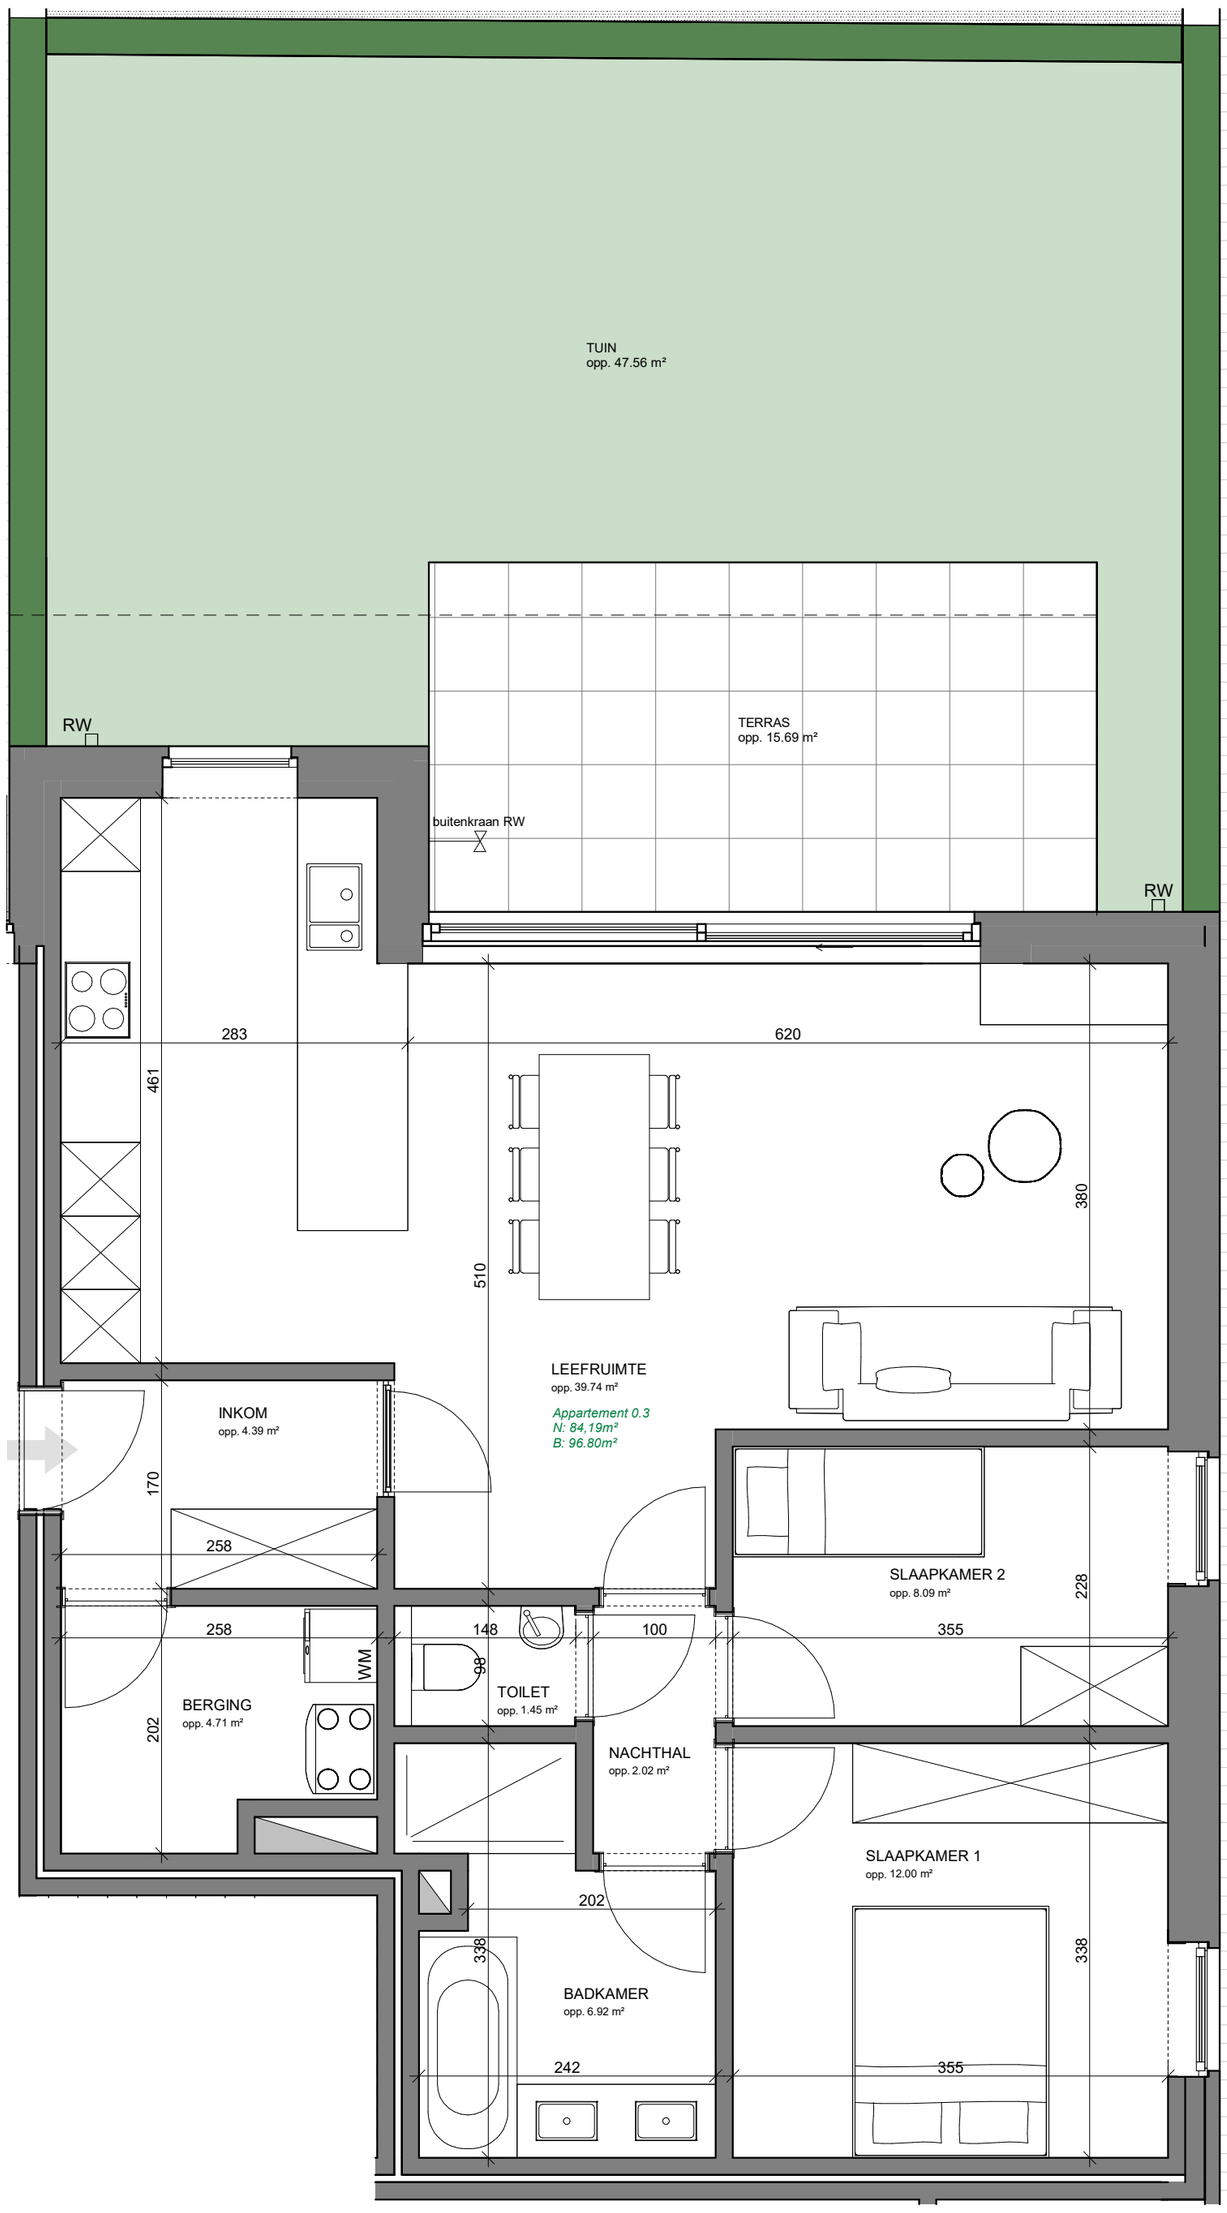

Gelijkvloers - APP 0.3

1 : 50

west
architectuur

VERKOOPPLAN	OPDRACHTGEVERS DK	DATUM PLANNEN	11/09/2025 Appartement 0.3
West Architectuur bv	info@westarchitectuur.be | 014 86 98 89		