




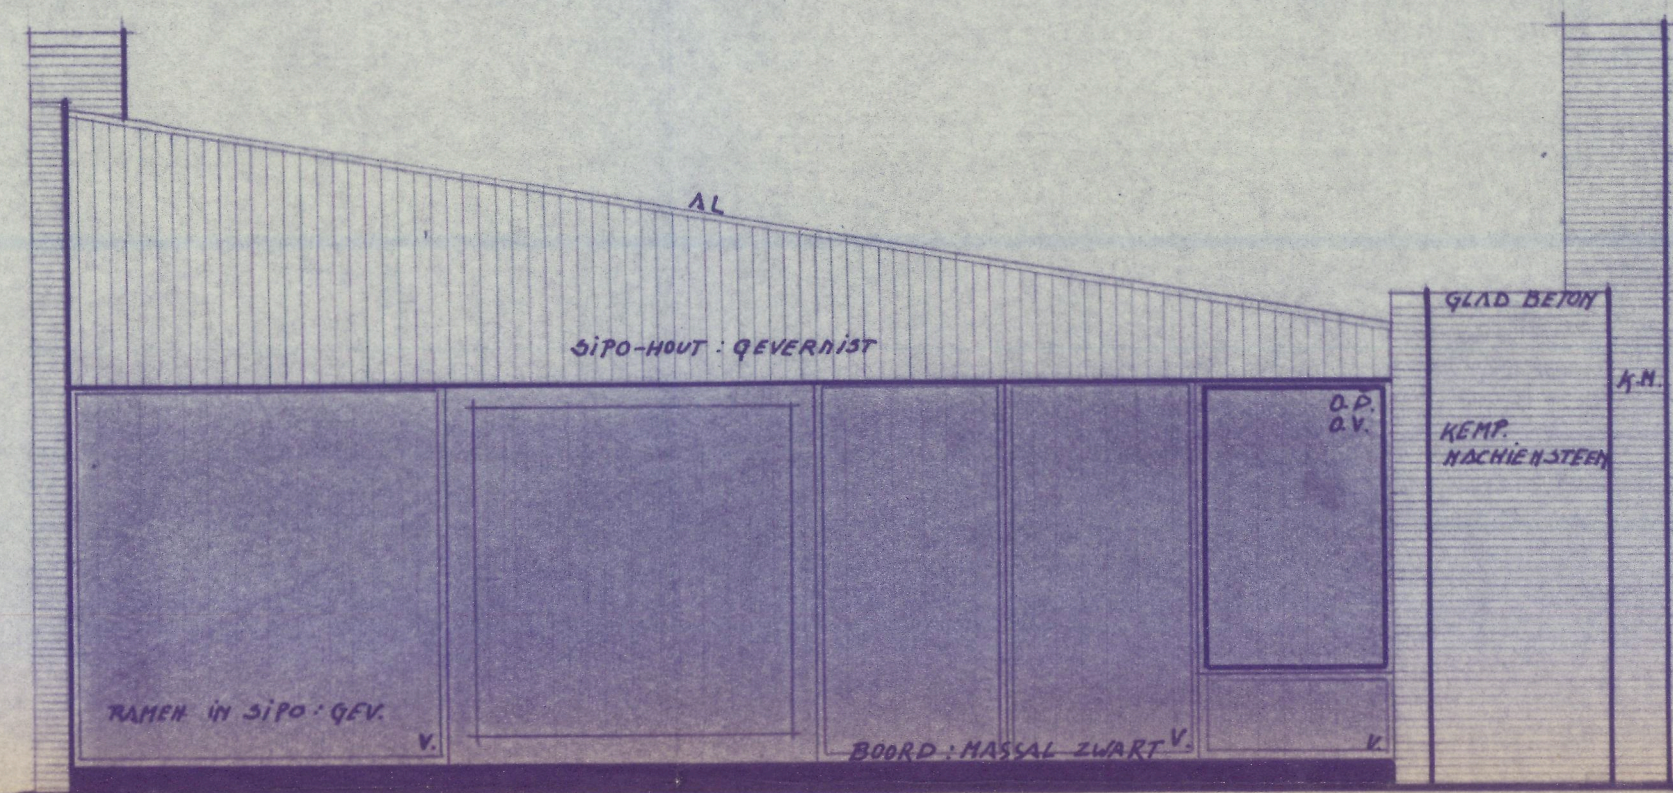


GEVEL RECHTS

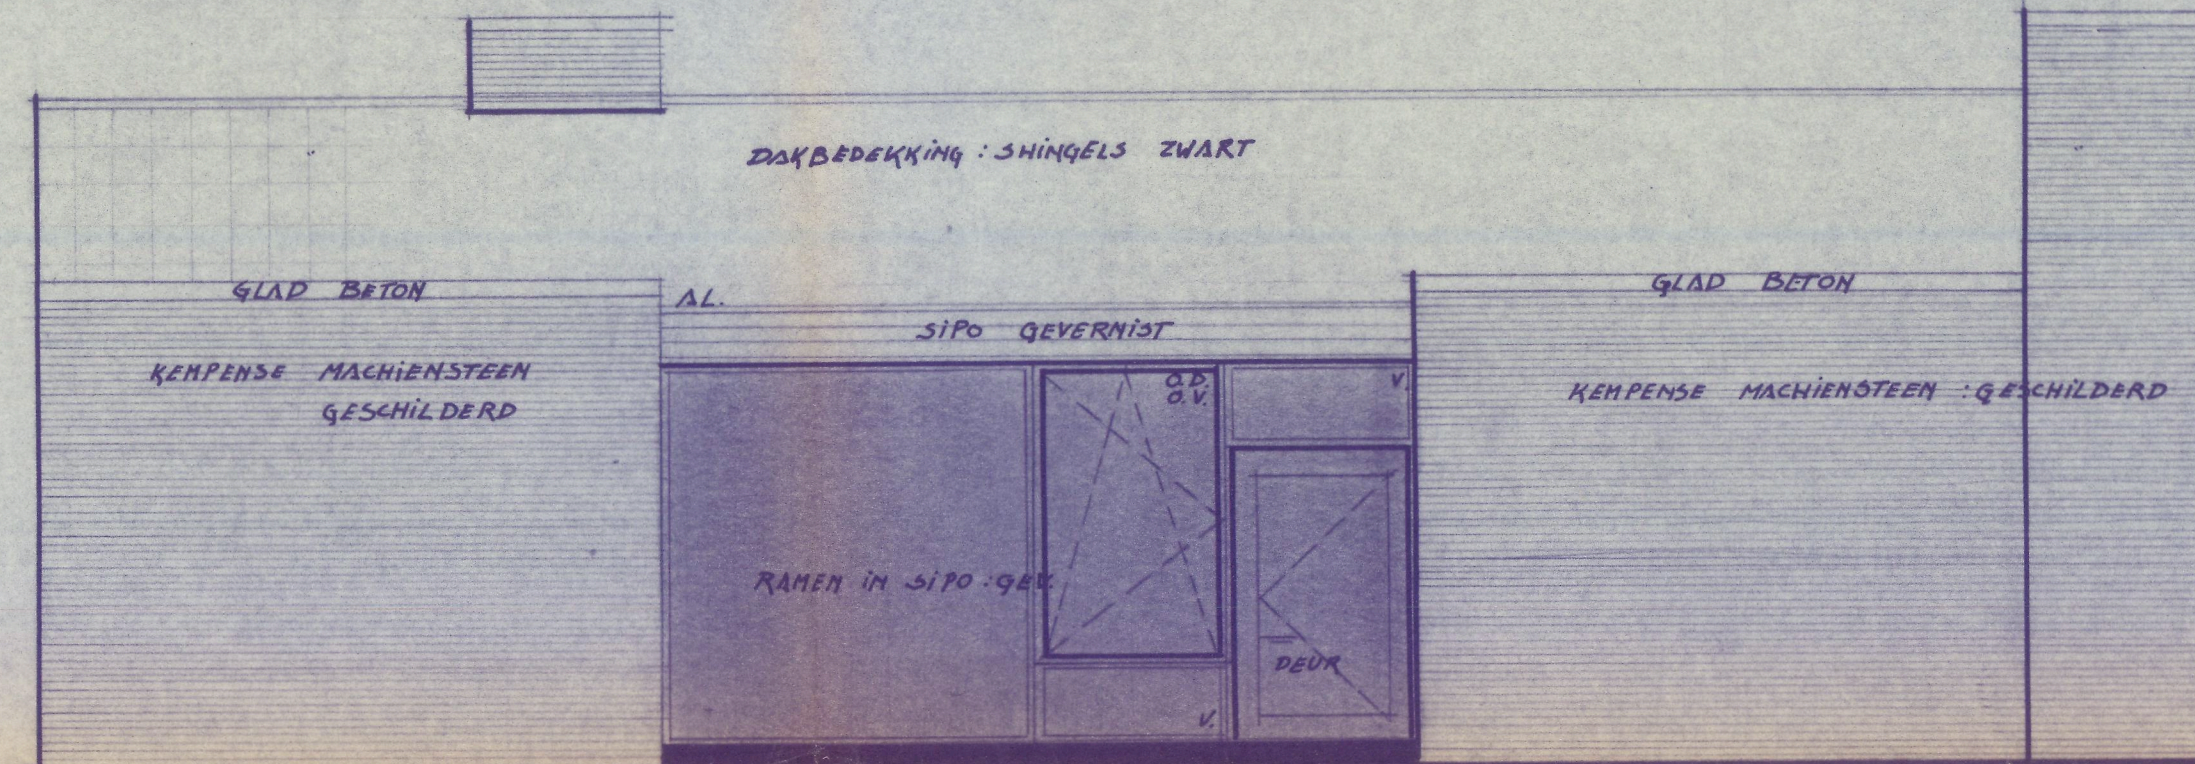


ACHTERGEVEL

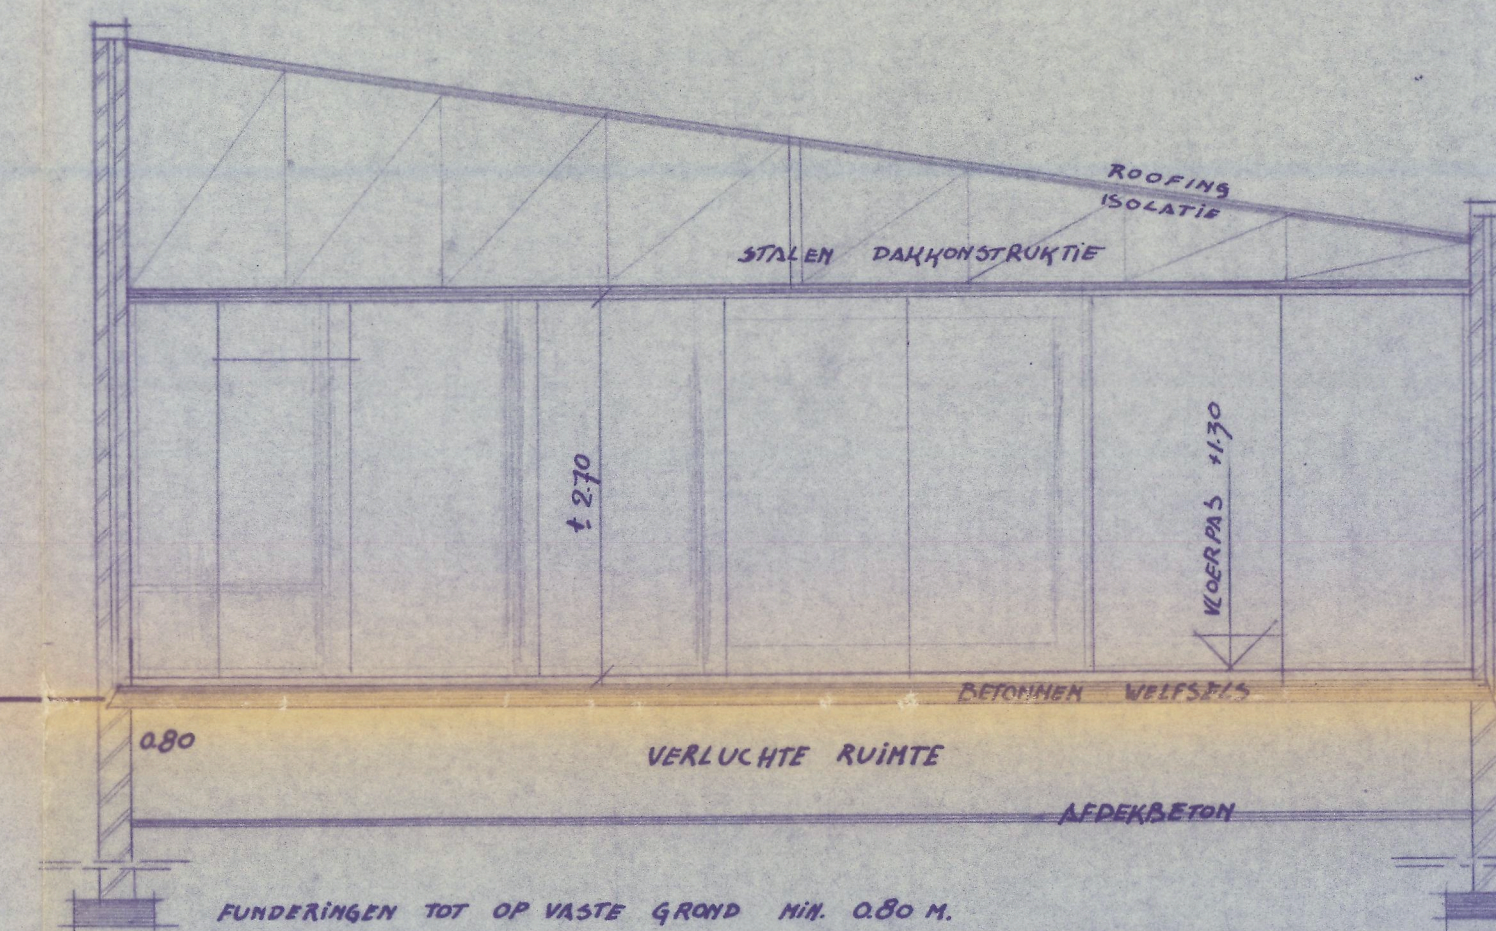


DOORSNEDE A-B

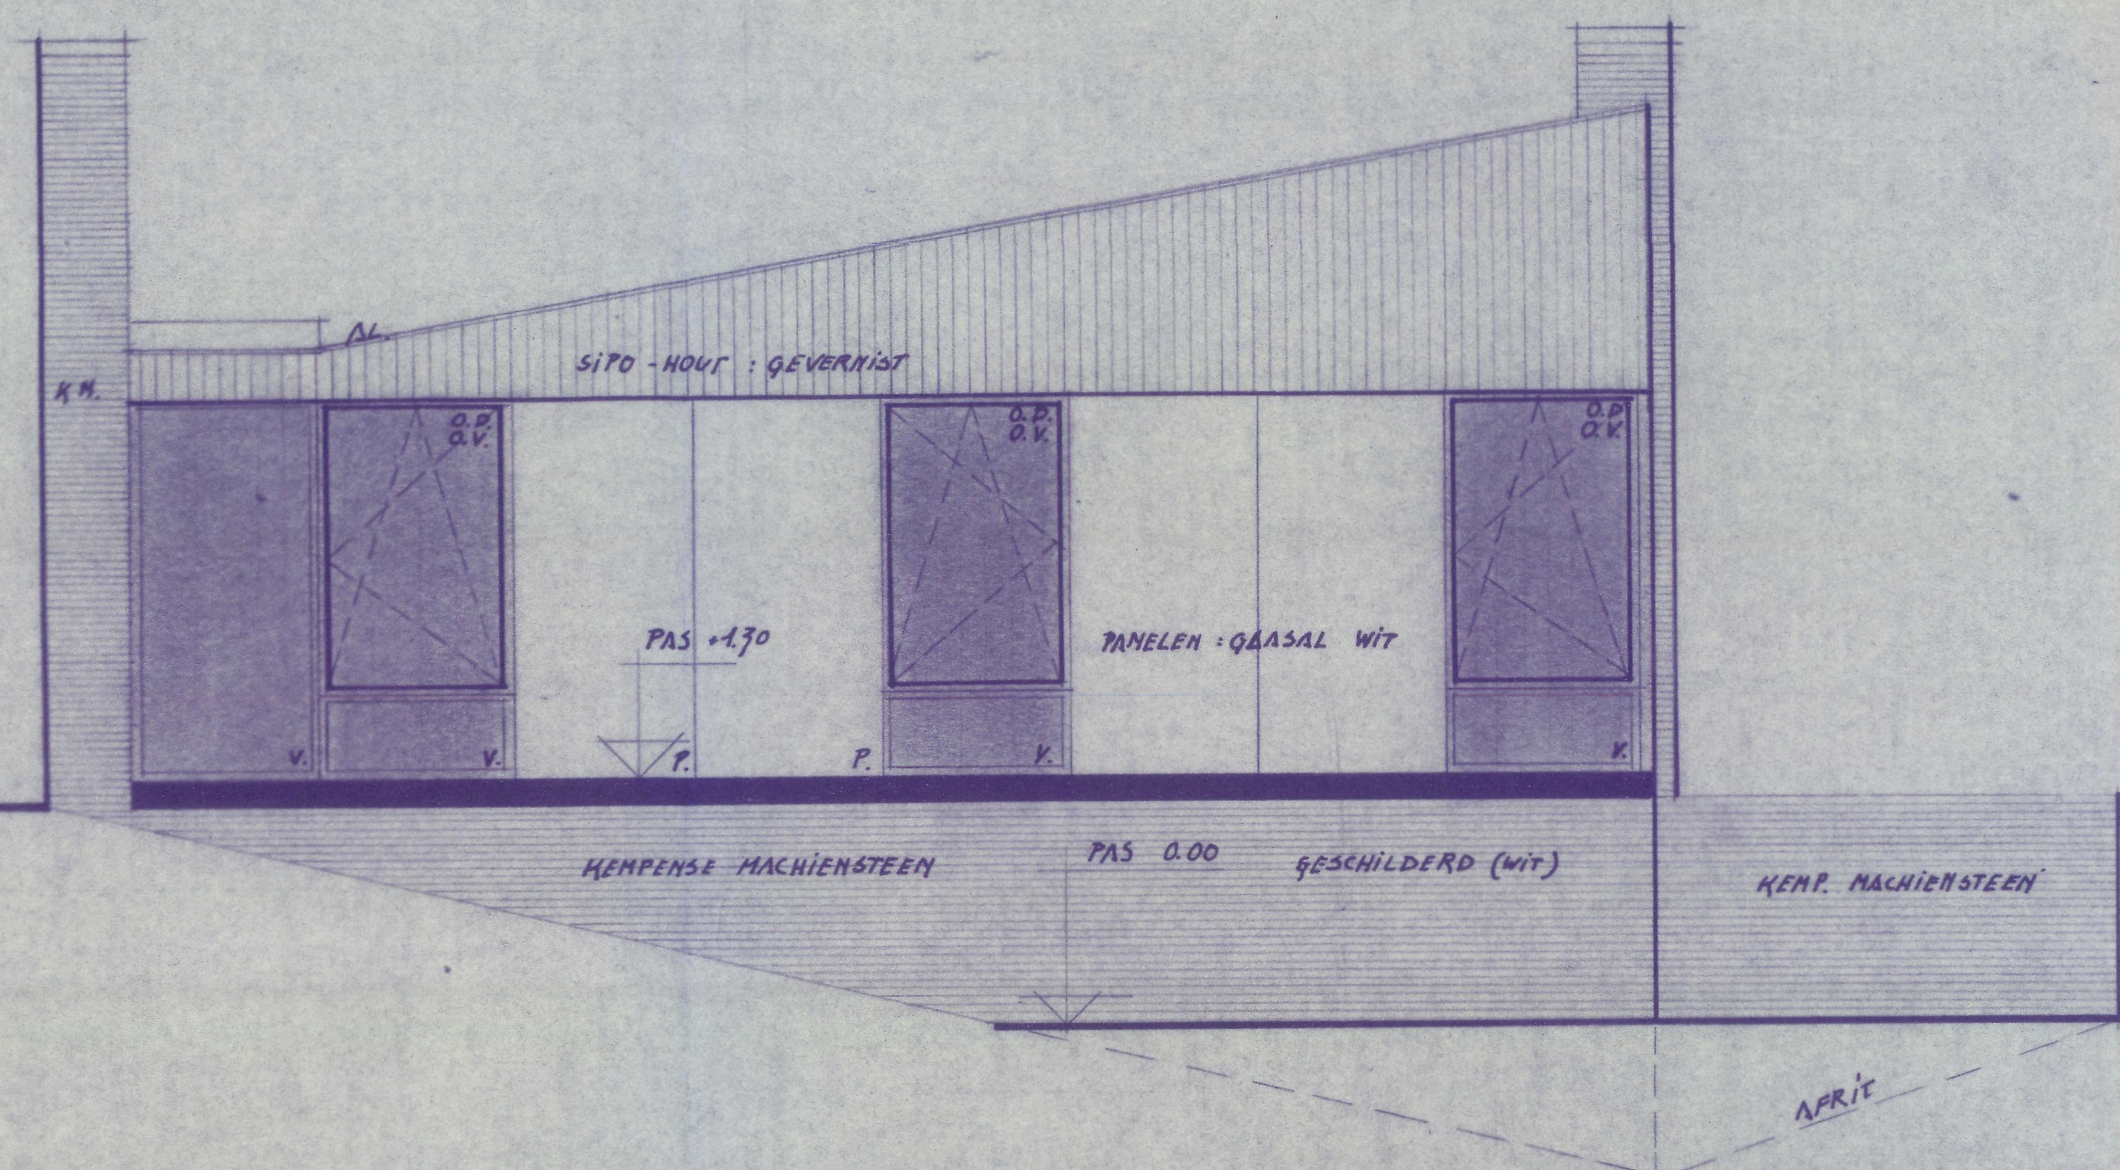


GEVEL LINKS

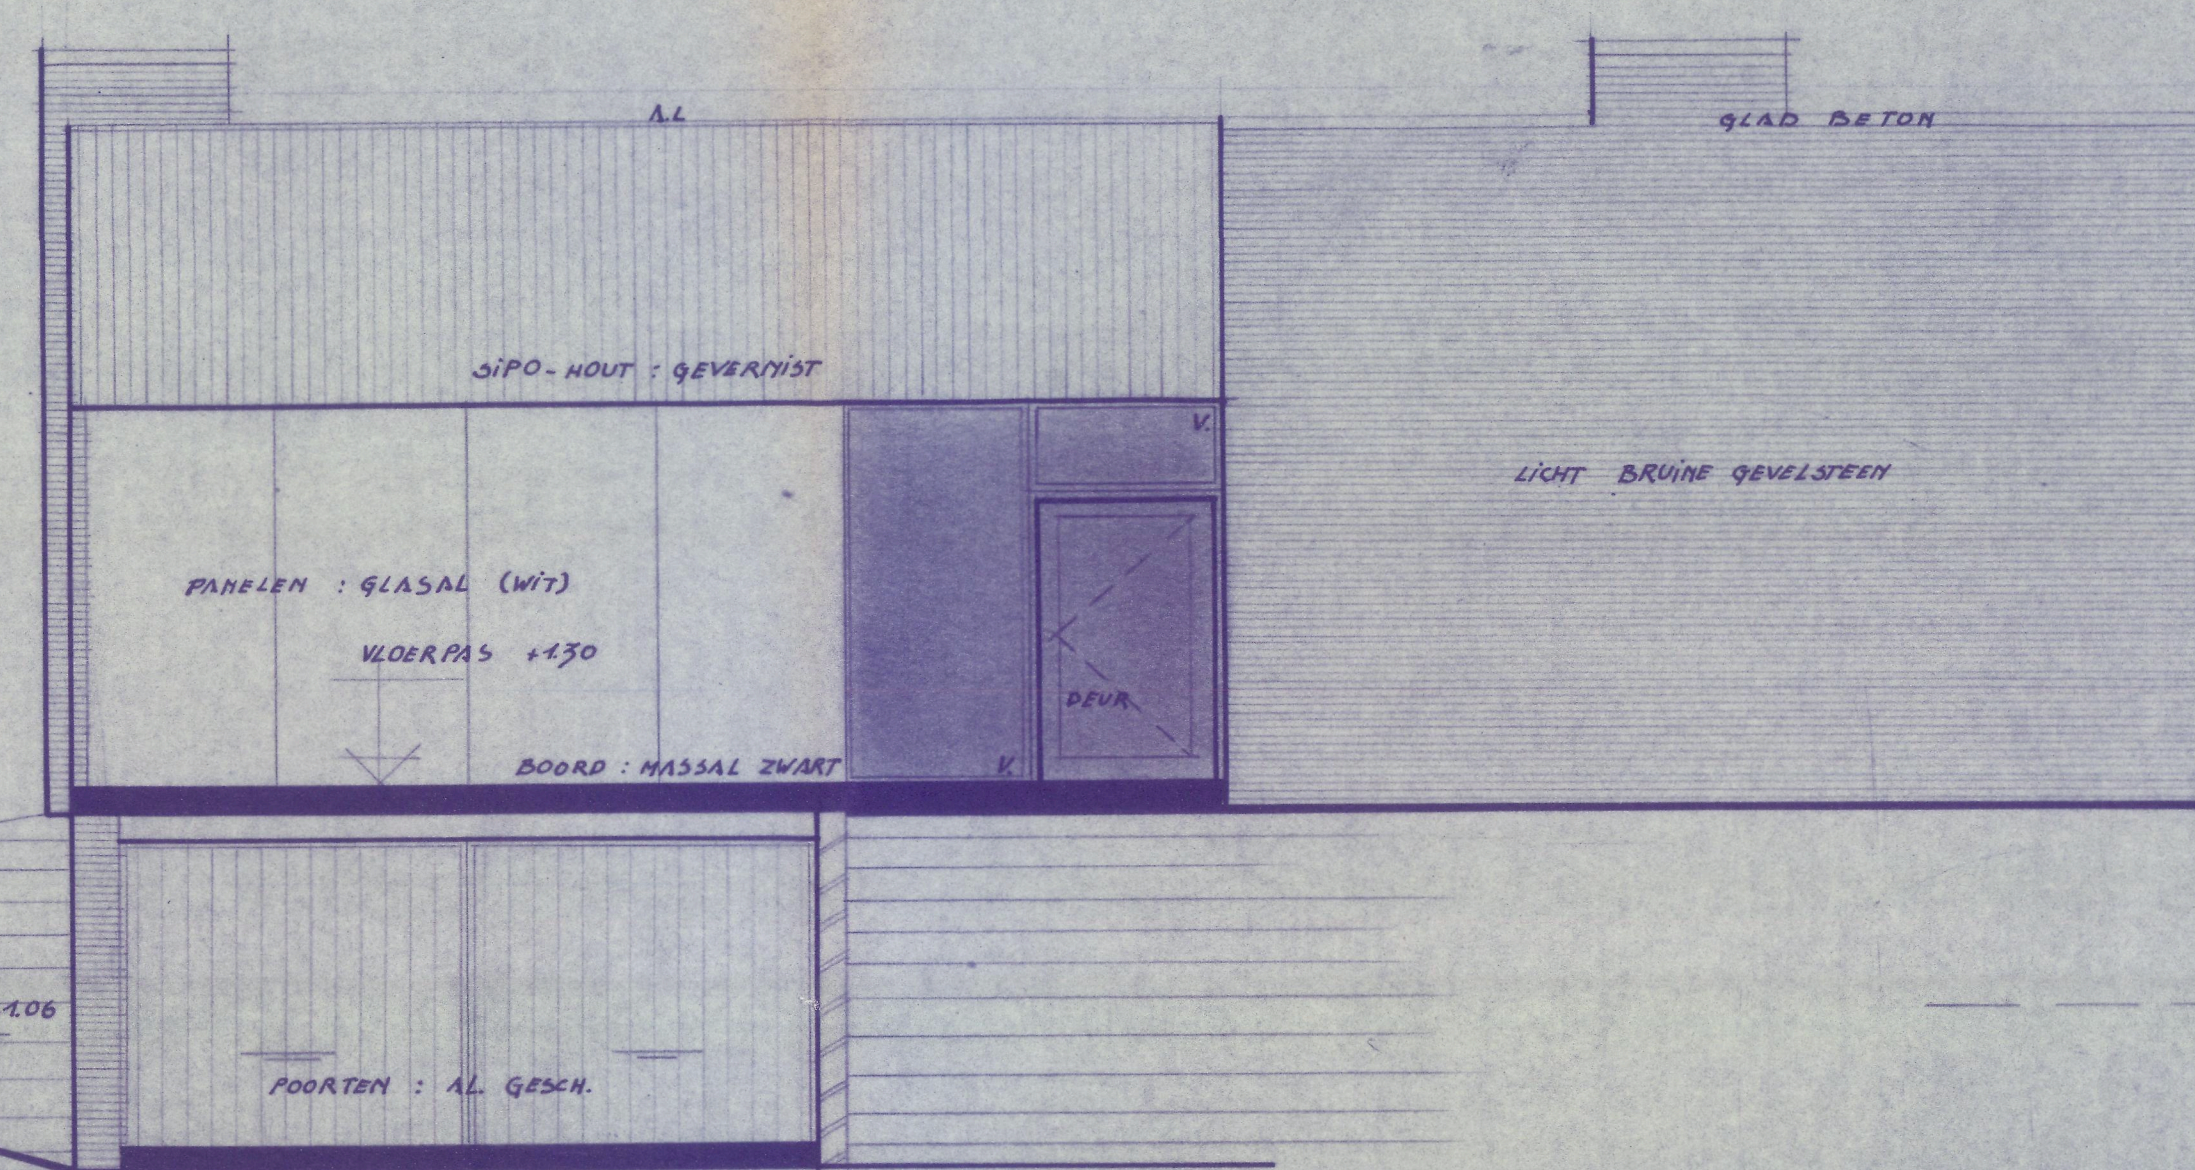


VOORGEVEL

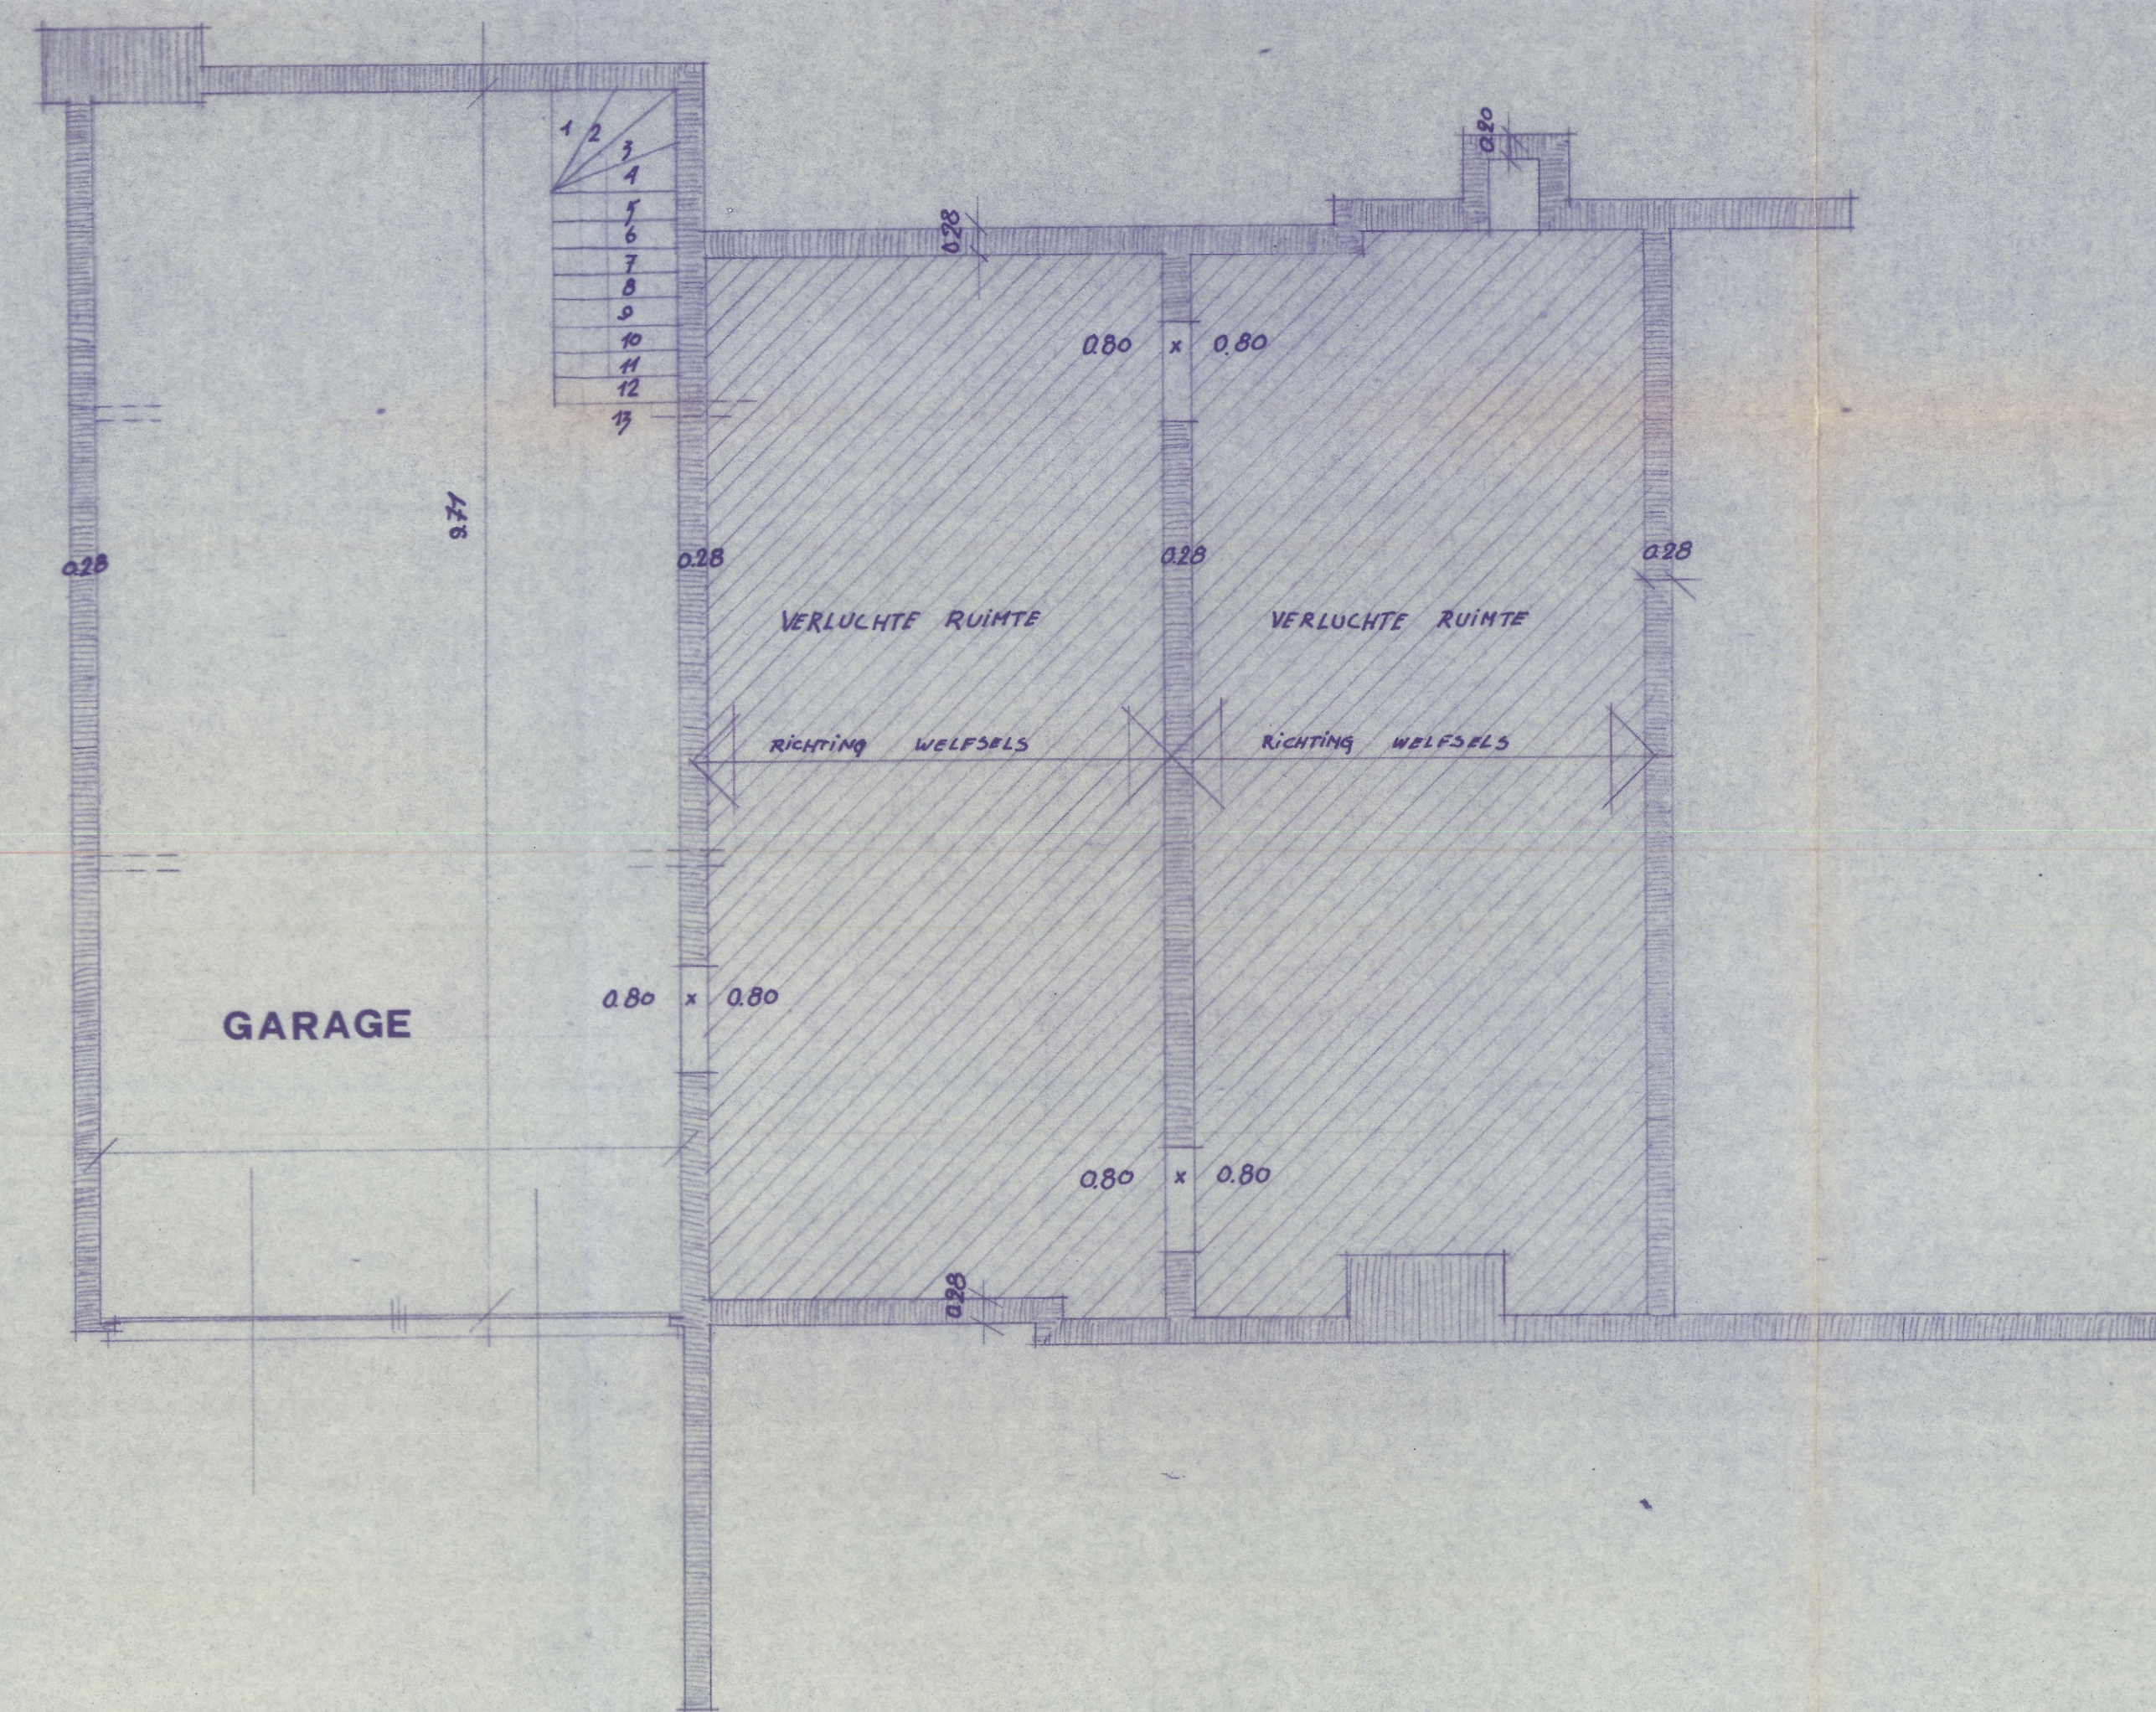

PLAN FUNDERING

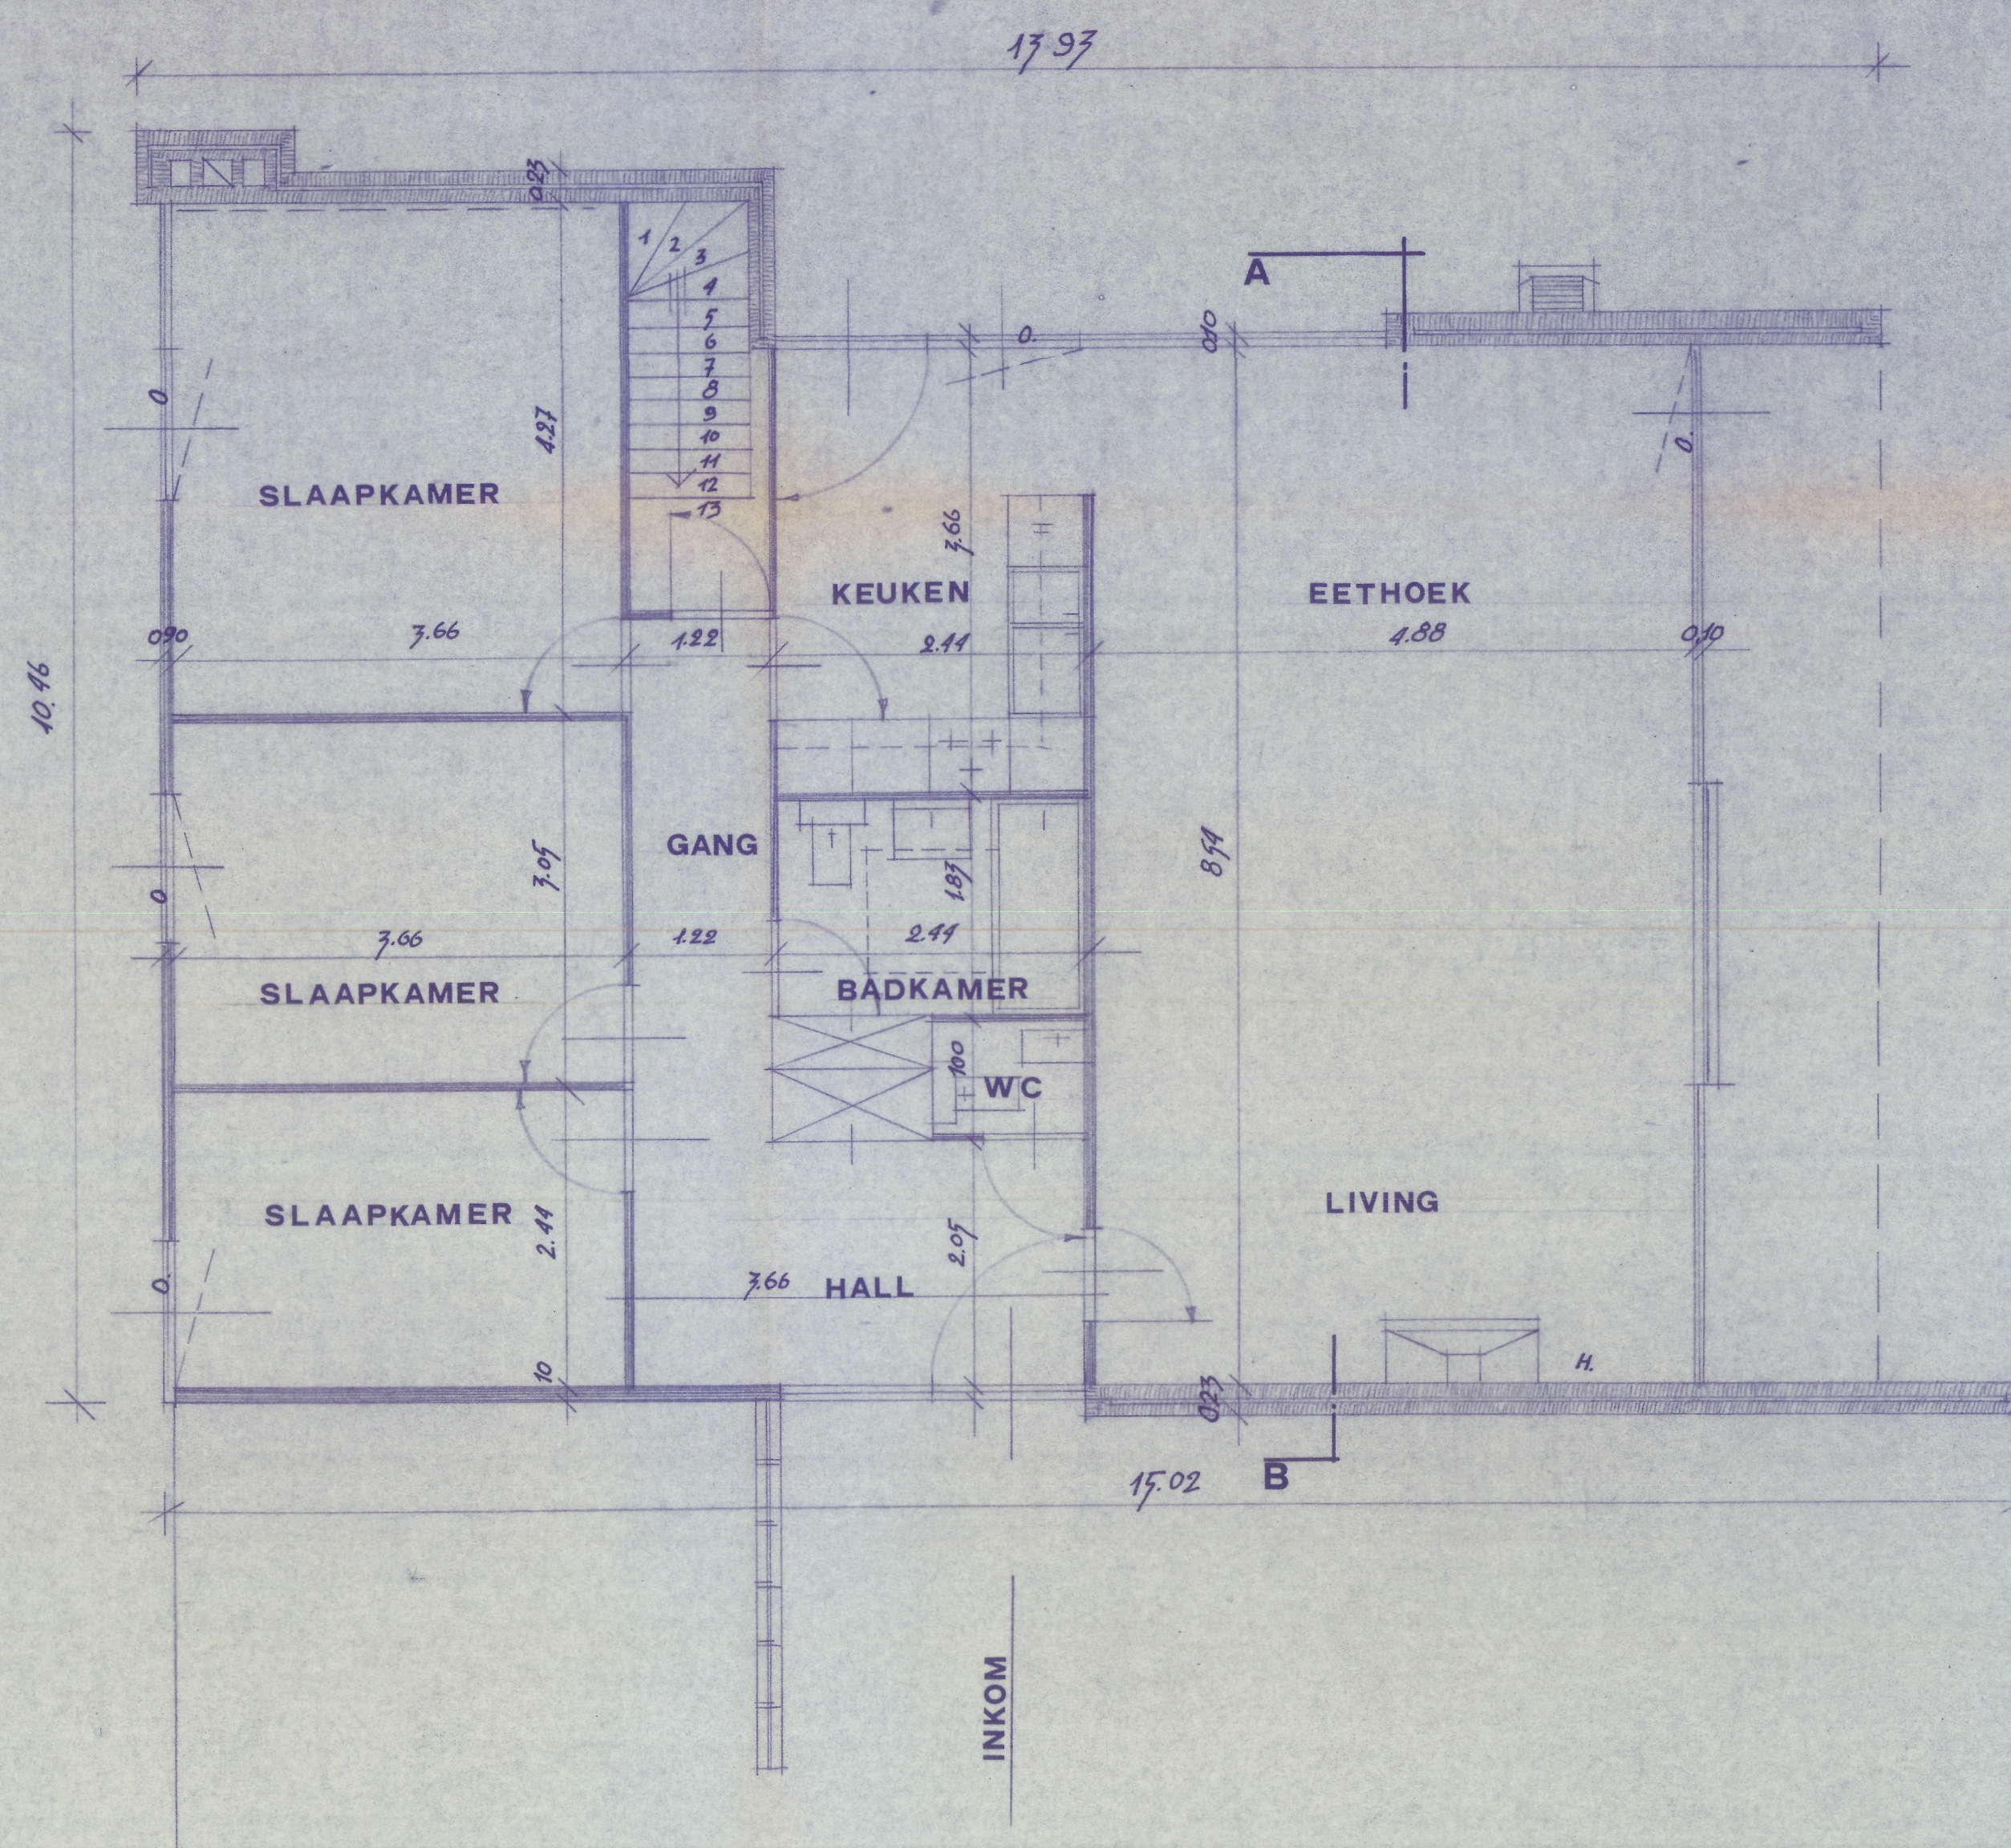

PLAN GELIJKVLOERS

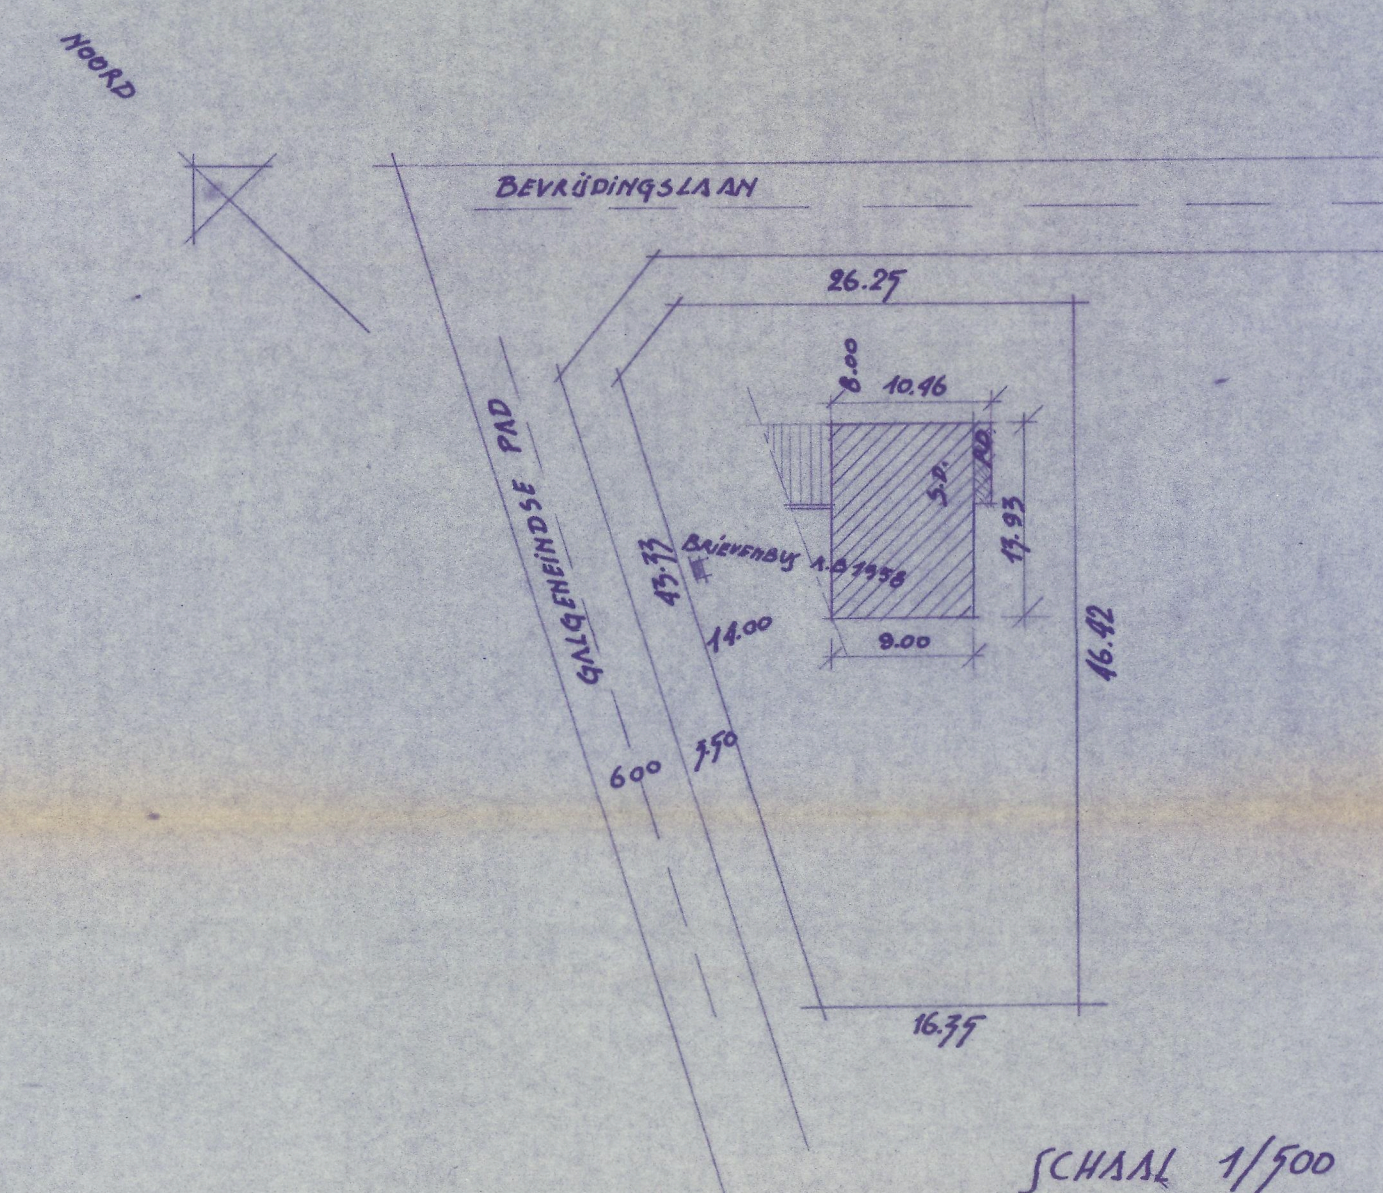

INPLANTINGSPLAN

GEMEENTE : VOSSelaar
GALENEINDSE PAD

SIE B 152 deel

EIGENAAR : WOESTENBORGH'S GUIDO
Antwerpse stwg 112 Vosselaar

Architecten N.H.J.B.S.A.
M. VAN E. ET DEN A.V.B.E.K.
Oosterveldlaan, 30 - WILRIJ
Tel. (03) 49-12 33

BOUWAANVRAAG LANDHUIS

schaal 150

datum

1202