


Legende

- snelbouwsteen
- betonblok
- cellenbeton
- gevelsteen
- isolatie
- beton
- studie ingenieur
- riolering hemelwater
- riolering huishoudwater
- riolering wc water

Materialen

- gevelsteen lichte kleur
- gevelsteen wit geschilderd
- natuursteen donkere kleur
- pleister lichte kleur
- pleister lichtgrijs
- dorpels blauwe steen
- buitenschrijnwerk hout
- bakgoot bekleding plaatmateriaal wit
- leien
- buitenschrijnwerk aluminium donkere kleur
- gevelsteen lichte kleur
- gevelbekleding hout natuurlijk vergrijzend, vertikaal lattenwerk
- dorpels aluminium donkere kleur
- gevelbekleding aluminium vlakke plaat, donkere kleur
- glazen balustrade

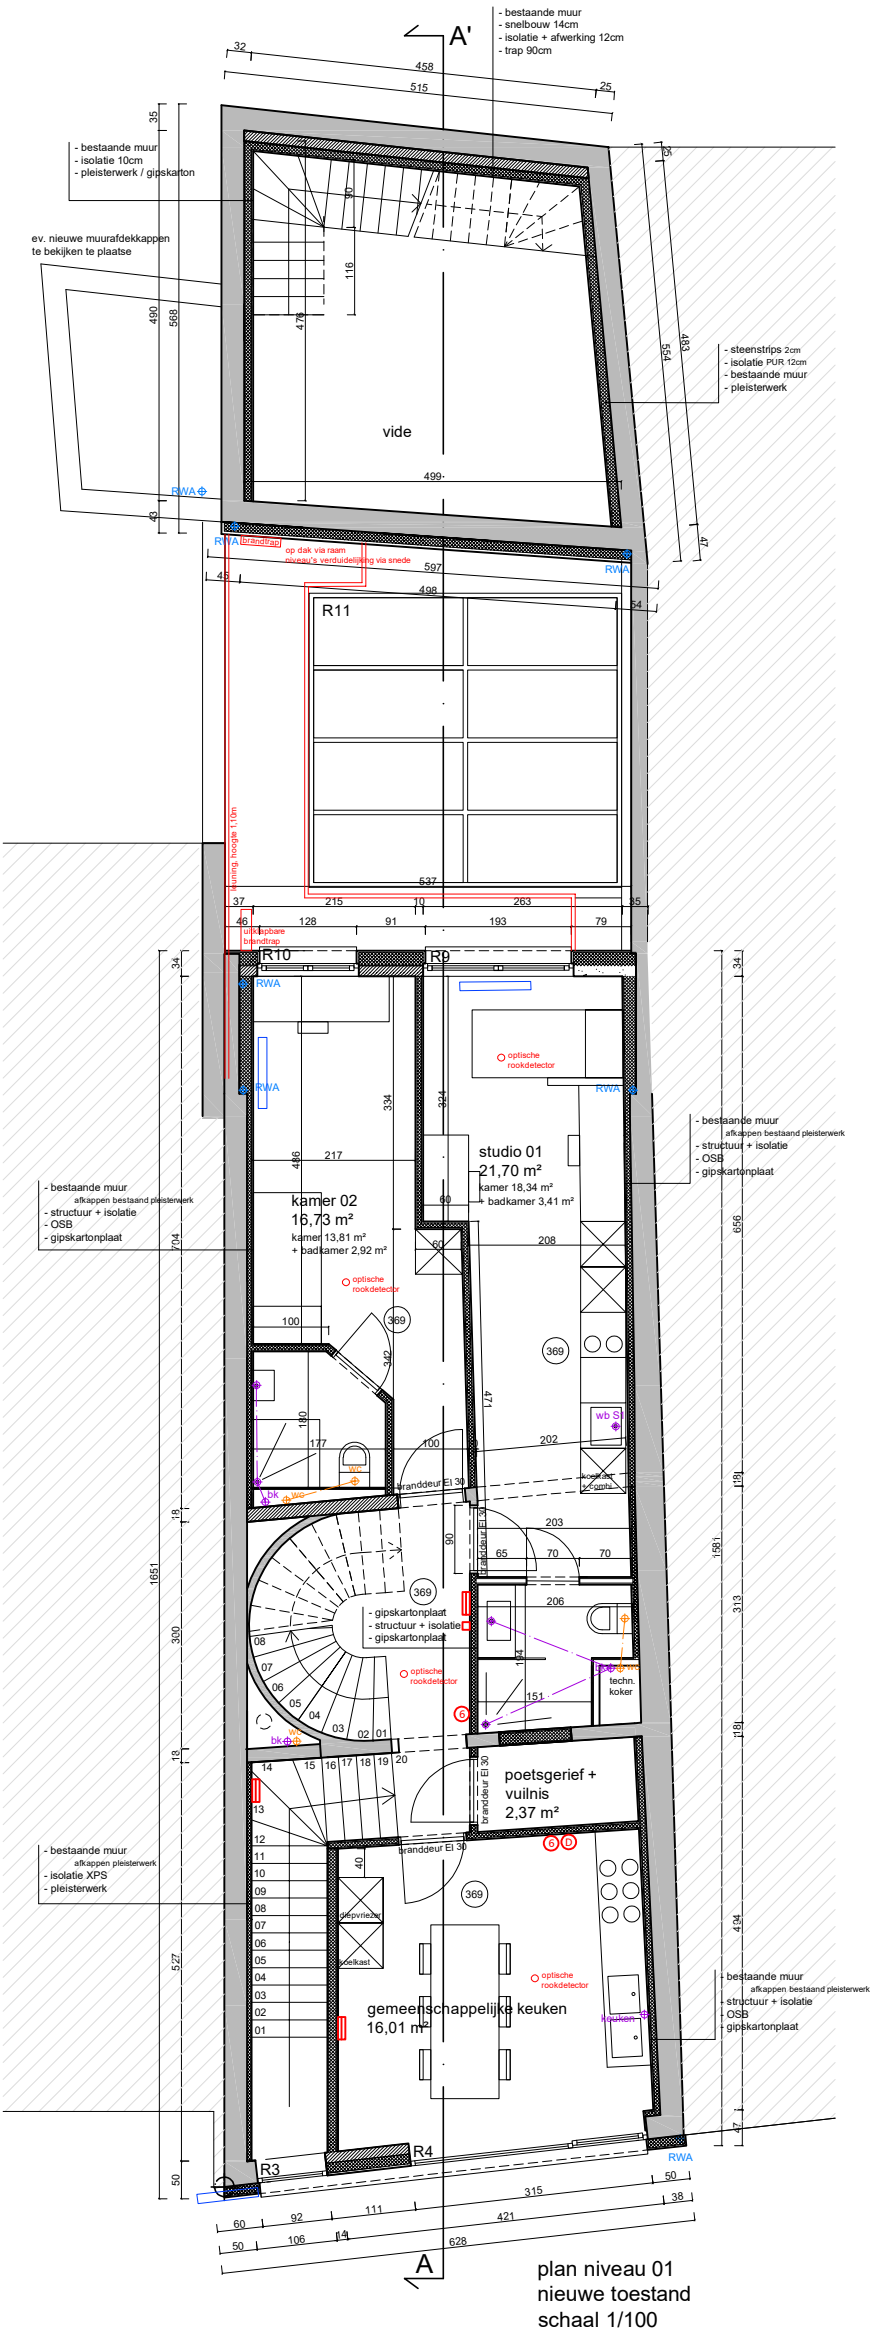

plan niveau 01
nieuwe toestand
schaal 1/100