


Legende

- 1. gevelsteen lichte kleur
- 2. gevelsteen wit geschilderd
- 3. natuursteen donkere kleur
- 4. pleister lichte kleur
- 5. pleister lichtgrijs
- 6. dorpels blauwe steen
- 7. buitenschrijnwerk hout
- 8. bakgoot bekleding plaatmateriaal wit
- 9. leien
- 10. buitenschrijnwerk aluminium donkere kleur
- 11. gevelsteen lichte kleur
- 12. gevelbekleding hout natuurlijk vergrijzend, vertikaal lattenwerk
- 13. dorpels aluminium donkere kleur
- 14. gevelbekleding aluminium vlakke plaat, donkere kleur
- 15. glazen balustrade

Materialen

- 1. gevelsteen lichte kleur
- 2. gevelsteen wit geschilderd
- 3. natuursteen donkere kleur
- 4. pleister lichte kleur
- 5. pleister lichtgrijs
- 6. dorpels blauwe steen
- 7. buitenschrijnwerk hout
- 8. bakgoot bekleding plaatmateriaal wit
- 9. leien
- 10. buitenschrijnwerk aluminium donkere kleur
- 11. gevelsteen lichte kleur
- 12. gevelbekleding hout natuurlijk vergrijzend, vertikaal lattenwerk
- 13. dorpels aluminium donkere kleur
- 14. gevelbekleding aluminium vlakke plaat, donkere kleur
- 15. glazen balustrade

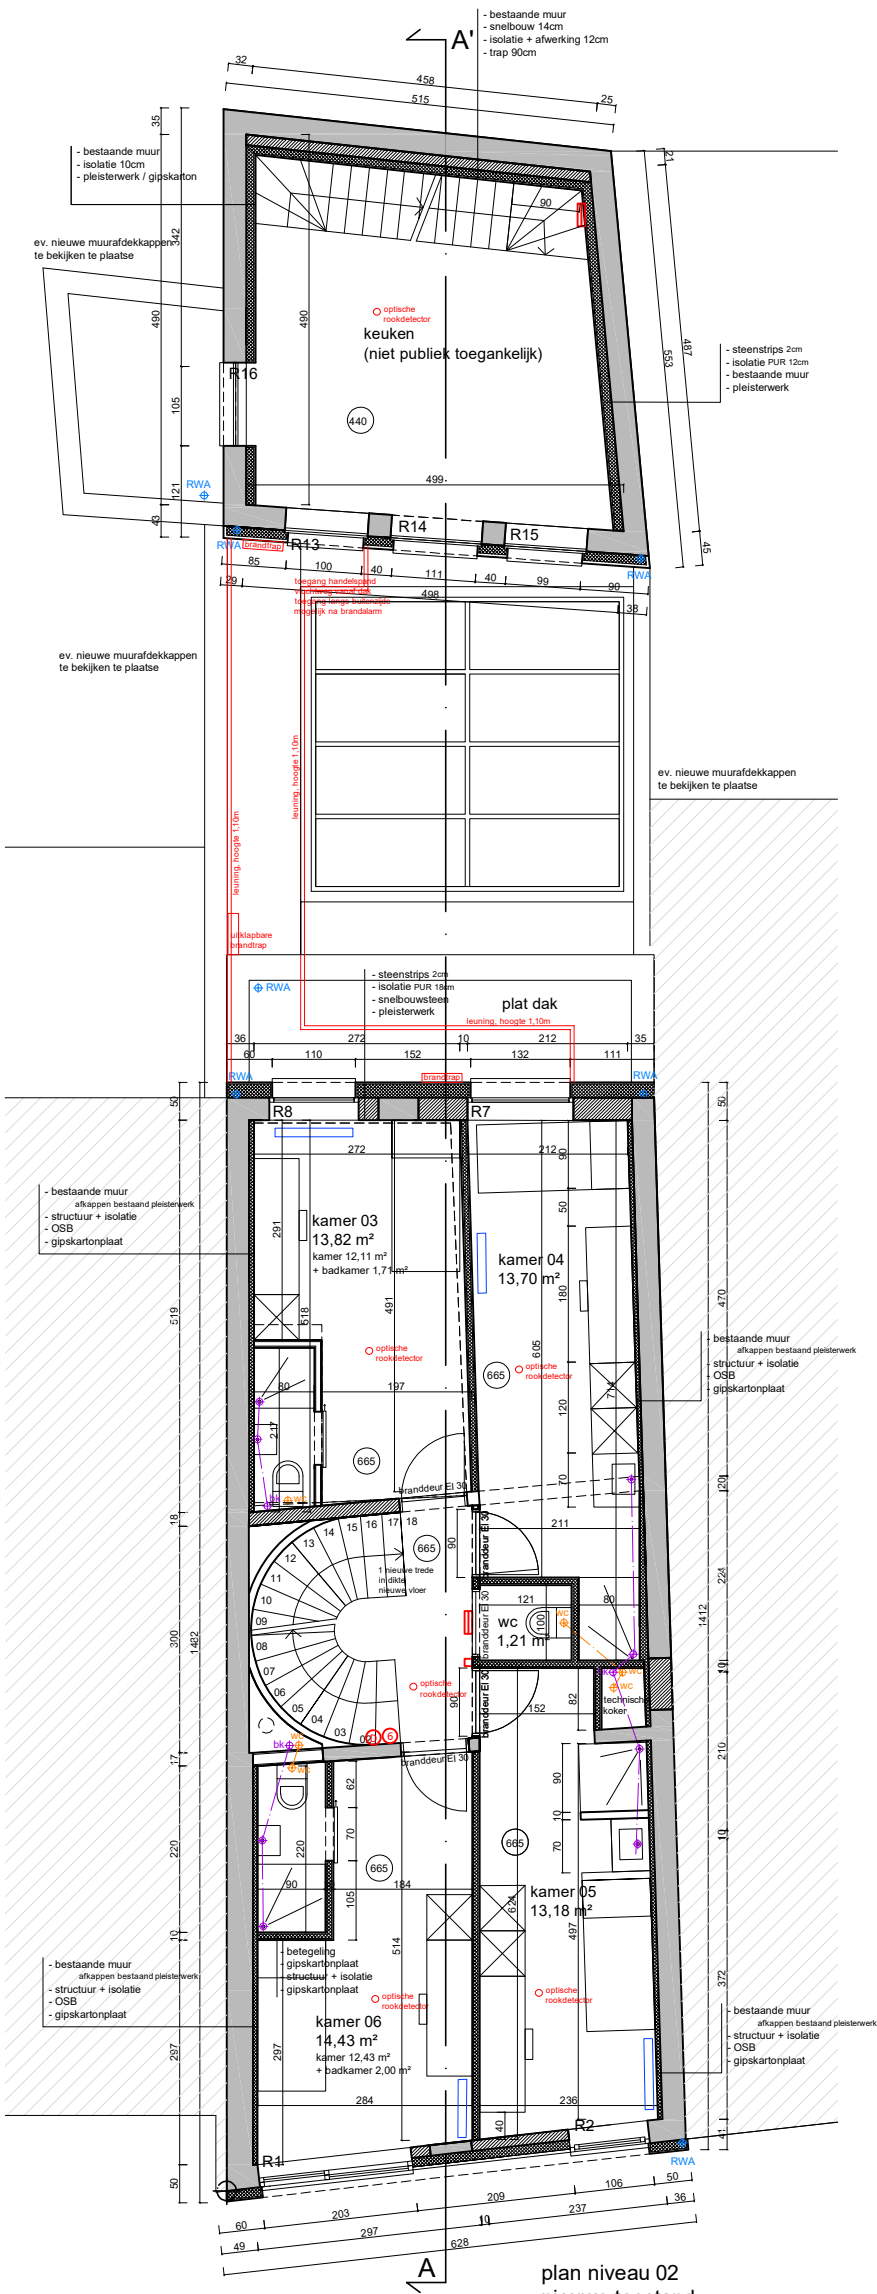

plan niveau 02
nieuwe toestand
schaal 1/100