
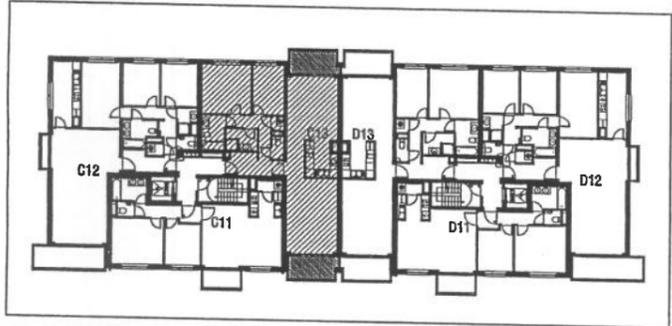


0 1 2 3m  
 échelle - 1/50 - schaal

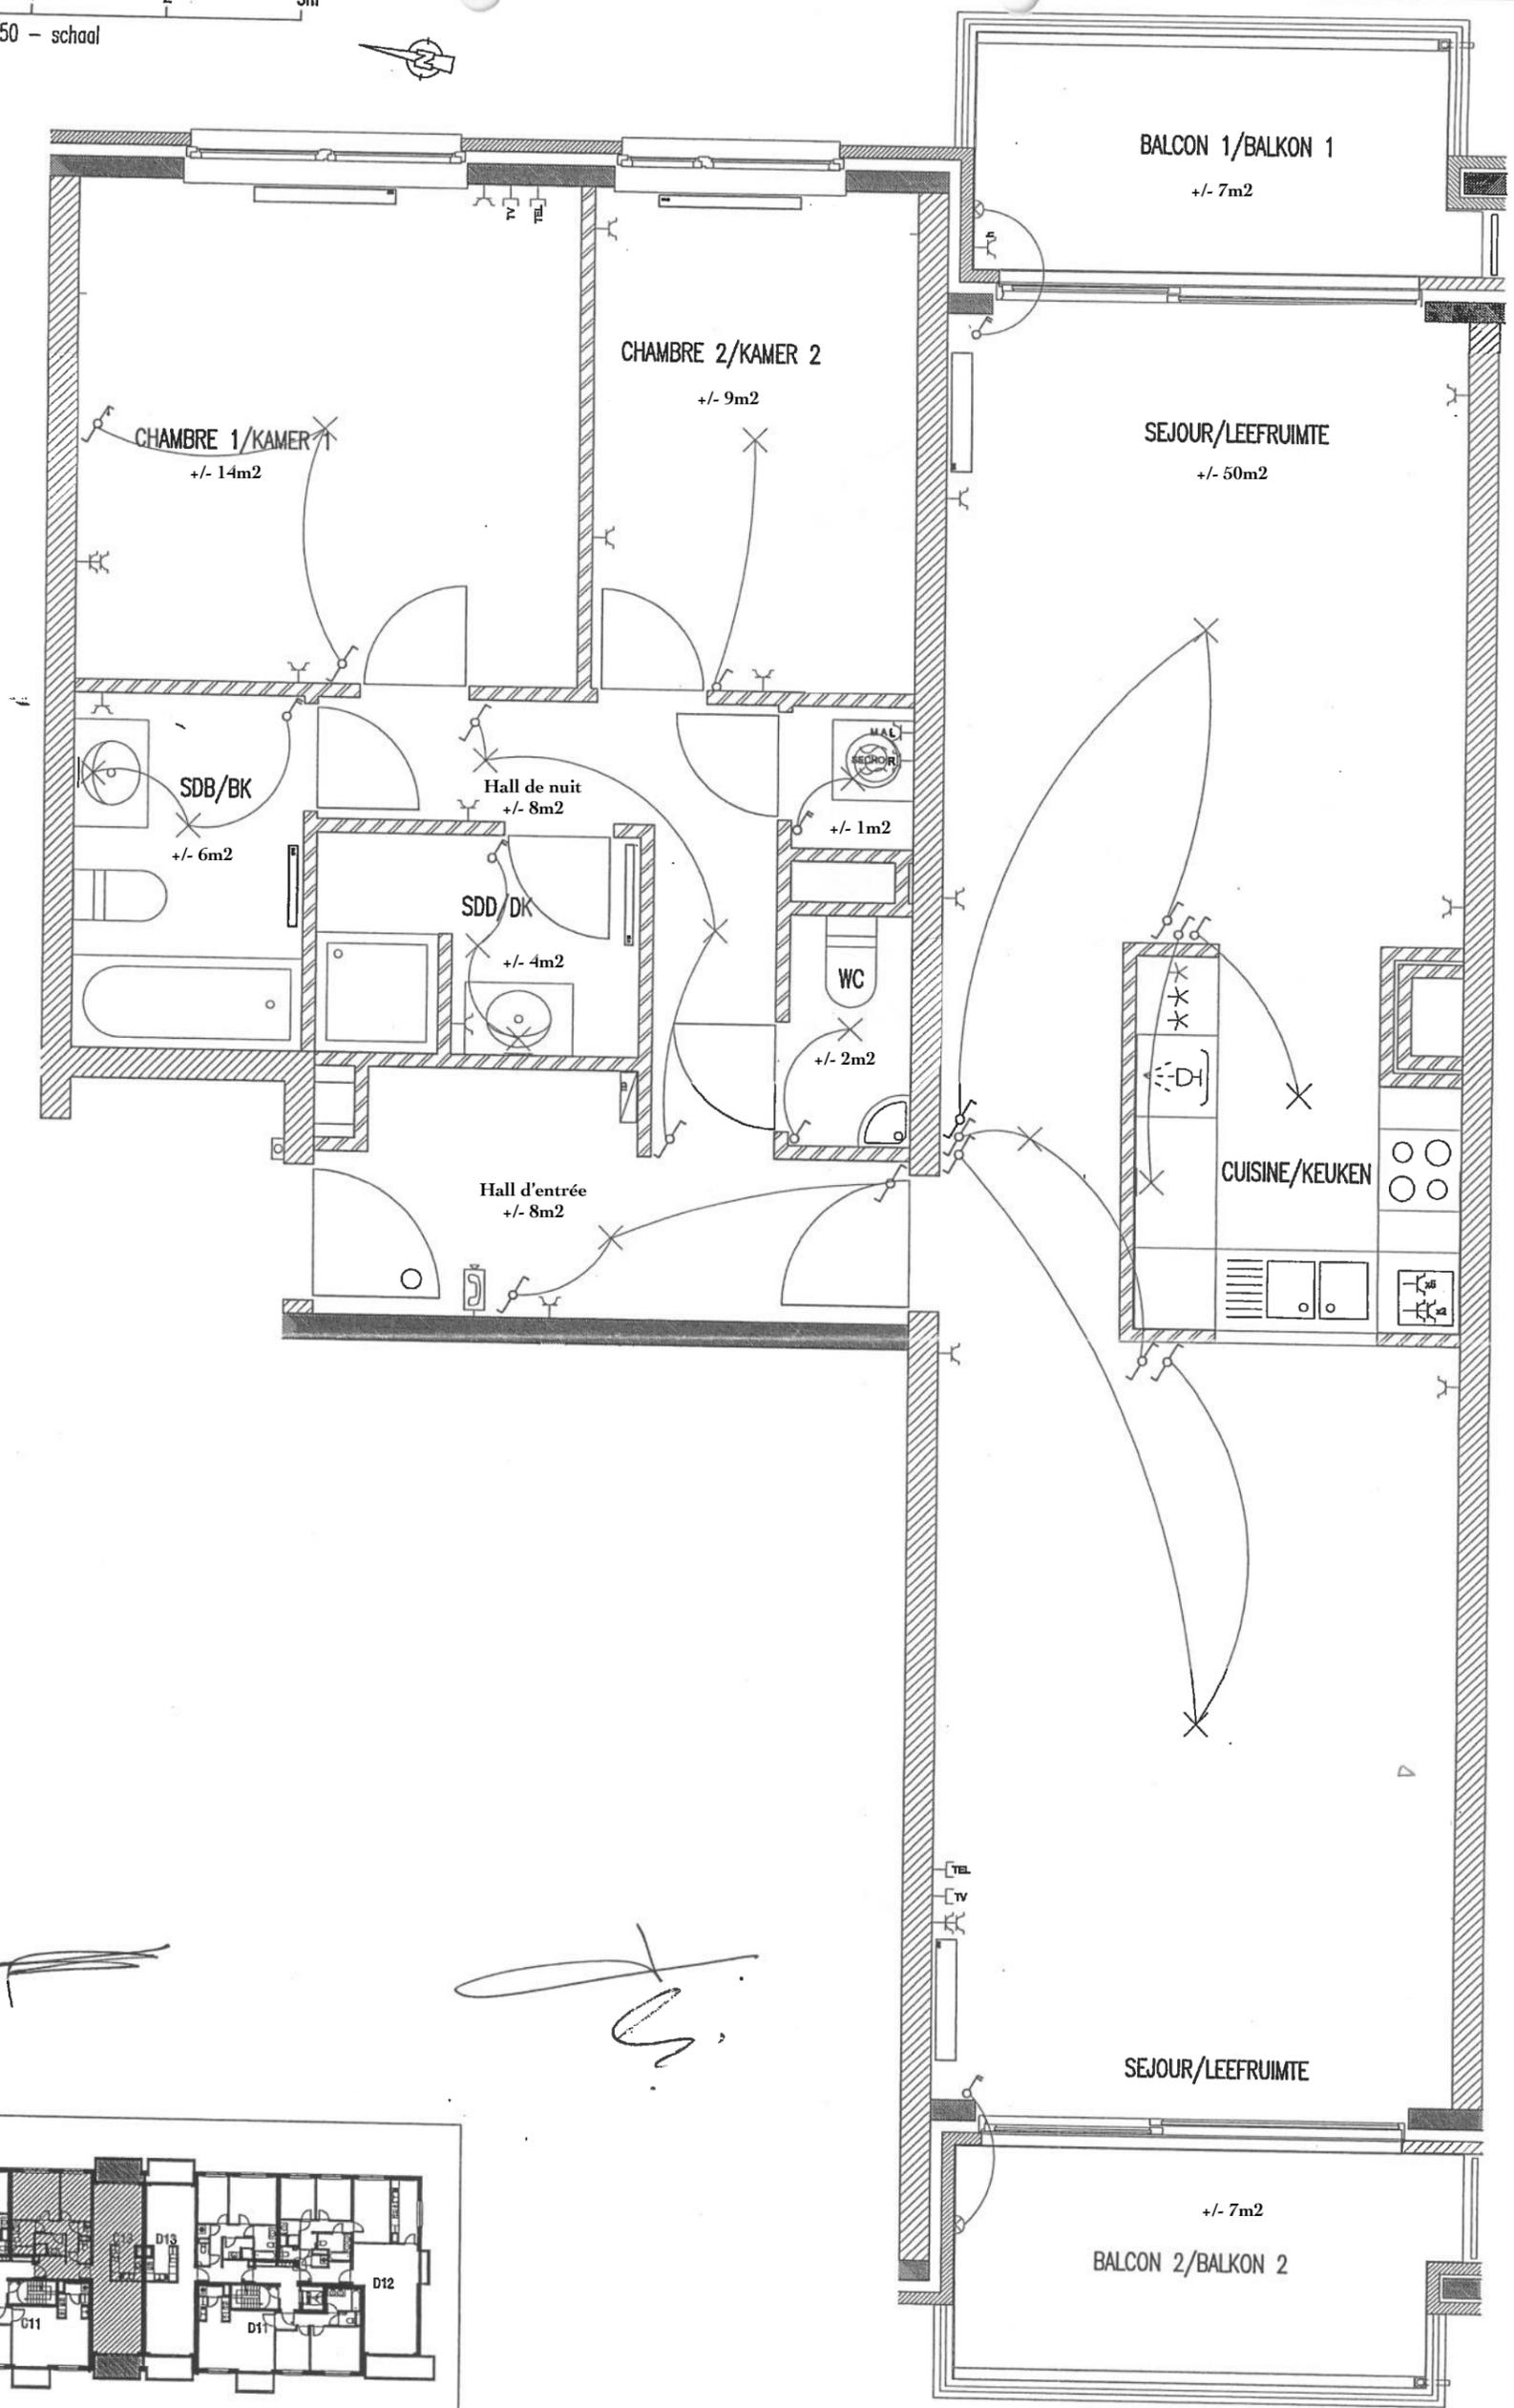

Point Break  
**Bouygues Immobilier**  
 BELGIUM

# Clos Cérés

RESIDENCE DISTINE

# C13

113.01 m<sup>2</sup>

ETAGE VERDEEPING 1  
 TERRASSE(S) / BALCON(S) 14.26 m<sup>2</sup>  
 TERRASSEN / BALKON(S)

ASSOCIATION D'ARCHITECTES  
 ARCHITECTENASSOCIATE  
**assar**  
 28-05-2007

DES MODIFICATIONS SONT SUSCEPTIBLES D'ÊTRE APPORTÉES À CE PLAN EN FONCTION DES NECESSITES TECHNIQUES DE LA REALISATION - L'AMEUBLEMENT Y COMPRIS LES PLACARDS SONT DESSINES A TITRE D'ILLUSTRATION - L'AGENCEMENT DE LA CUISINE EST DONNE A TITRE INDICATIF - LE LAVE LINGE ET LE SECHE LINGE NE SONT PAS INCLUS - LES DIVISIONS DANS LA MENUISERIE EXTERIEURE SONT DONNEES A TITRE INDICATIF ET SONT DEFINIES PAR L'ARCHITECTE  
 DE PLANNEN KUNNEN MOGELIJK GEWIJZIG WORDEN TE GEVOLGE VAN TECHNISCHE NODWENDIGHEDEN BIJ DE UITVOERING - DE MEUBILERING, INBOUW-KASTEN INBEGREPEN, ZIJN TER ILLUSTRATIE GETEKEND - DE KEUKENRICHTING IS INDICATIEF - WASMACHINE EN DROOGKAST NIET INBEGREPEN - DE INDELING VAN HET BUITENSCHRIJFWERK IS INDICATIEF EN WORDT DOOR DE ARCHITECT BEPAALD