

Keuringsverslag van een elektrische laagspanning- en zeer lage spanningsinstallatie

CONFORM

Datum keuring: 09/09/2025

Inspecteur: Bart Berckmans

Mentor:

Installateur: -

ID-label:

Klantreferentie:

B.T.W. nr.:-

Merk en type meettoestel: Metrel
ET61557

Serienummer: 19370721

Datum verslag: 09/09/2025

Plaats van het onderzoek

Straatnaam Waterkant
Huisnummer 13
Busnummer -
Postcode 1740
Gemeente TERNAT
Land België

Eigenaar

Naam lov immo
Straatnaam Waterkant
Huisnummer 13
Busnummer -
Postcode 1740
Gemeente TERNAT
Land België

Installateur

Naam -
BTW nr. -
Telefoonnummer -
E-mail -

Type : woning

EAN : 541448820055084985

Teller Nr.: : 716693-2012

Afbeelding schakel- en verdeelbord:



Aard onderzoek:

Controlebezoek van een huishoudelijke installatie volgens (KB 08/09/2019) - AREI Boek 1- 6.5. en 4.2.4.3.

Netbeheerder: FLUVIUS

Spanning: 3N400V

Meter / bord verbinding: 10 mm²

Max beveiliging: 32 A

Aantal borden: 6

Aantal kringen: 82

Aardelektrode: Verticaal of schuin in de grond gedreven staven, pennen of geleiders

Ri algemeen: 131.3 MΩ

RE: 5.75 Ω

OK

OK



DIFFERENTIEELSTROOMINRICHTING

$I\Delta$ (mA)	In (A)	In - andere (A)	I _{st}	Type	Beveiligde kringen	Test	x 2,5
300	40		22,5kA2s (3000A)	A	82	OK	OK
30	40		22,5kA2s (3000A)	A	20	OK	OK
30	40		22,5kA2s (3000A)	A	20	OK	OK
30	40		22,5kA2s (3000A)	A	3	OK	OK
30	40		22,5kA2s (3000A)	A	20	OK	OK

BESCHRIJVING INSTALLATIE

Aantal kringen	Curve	Bescherming IN (A)	(andere)	P	Sectie (mm²)
Zie schema	-	-	-	-	-
Visueel nazicht (algemeen)	OK	Directe aanraking	OK	Indirecte aanraking	OK
Aansluitingen	OK	schema in bijlage door Aceg vzw	NA		
Equipotentiale verbindingen	OK	Doorsnede geleiders	OK		
Continuïteit	OK	Verlichting / toestellen	OK		

OPMERKINGEN - INBREUKEN - NOTA'S

N2 Geen inbreuken vastgesteld.

BESLUIT

- ☒ De elektrische installatie voldoet aan de voorschriften van het KB 08/09/2019 - AREI Boek 1. Het volgende controlebezoek is te voorzien voor 9/9/2050
- ☒ De nodige maatregelen werden genomen, zodat de ingangsklemmen van de automatische differentieelstroominrichting, geplaatst aan het begin van de installatie, ontoegankelijk zijn gemaakt door verzegeling.
- ☒ Het (de) eendraadsschema(s) en het (de) situatieplan(nen) werd(en) door het erkend organisme voor gezien getekend.
- Deze pdf-versie van het keuringsverslag is de originele versie en mag worden verspreid..


Aantal bijlage(n): 24

VRIJGAVE VAN HET KEURINGSVERSLAG

Inspectietijd: van 13:30 tot 14:26

De inspecteur Bart Berckmans

De werknemer,

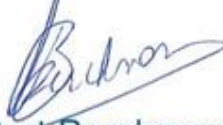

Bart Berckmans
ACEG VZW - #142

Plichten van de eigenaar, beheerder, huurder voor de installatie onderworpen aan het AREI Boek 1 afdeling 9.1.2.

Het verslag dient te worden bewaard in het dossier van de elektrische installatie.
Elke wijziging dient te worden vermeld in het elektrisch dossier.
Elk ongeval overkomen van personen en te wijten, rechte of onrechte, aan de aanwezigheid van de elektrische installatie dient onmiddellijk meegedeeld te worden aan de algemene Directie Energie van de Federale Overheidsdienst Economie.

Kwaliteit


De reproductie van dit document is enkel toegelaten in zijn integrale vorm en enkel met het schriftelijk akkoord van het controleorganisme en de aanvrager.
De keuring beperkt zich tot de zichtbare en normaal toegankelijke delen van de installatie.

Voor vragen of algemene voorwaarden verwijzen wij graag naar www.aceg.be


BE53 0689 0209 2953 | BTW BE0839.866.481


Stappenplan voor een installatie die conform is:			
Stap 1	Stap 2	Stap 3	Stap 4
Lees dit proces-verbaal zorgvuldig en besteed aandacht aan de eventuele nota's	Als u grote wijzigingen of uitbreidingen aan de installatie aanbrengt, moet u deze laten controleren.	De volgende periodieke keuring is voorzien voor 9/9/2050	ACEG staat tot uw dienst voor alle noodzakelijke keuringen.




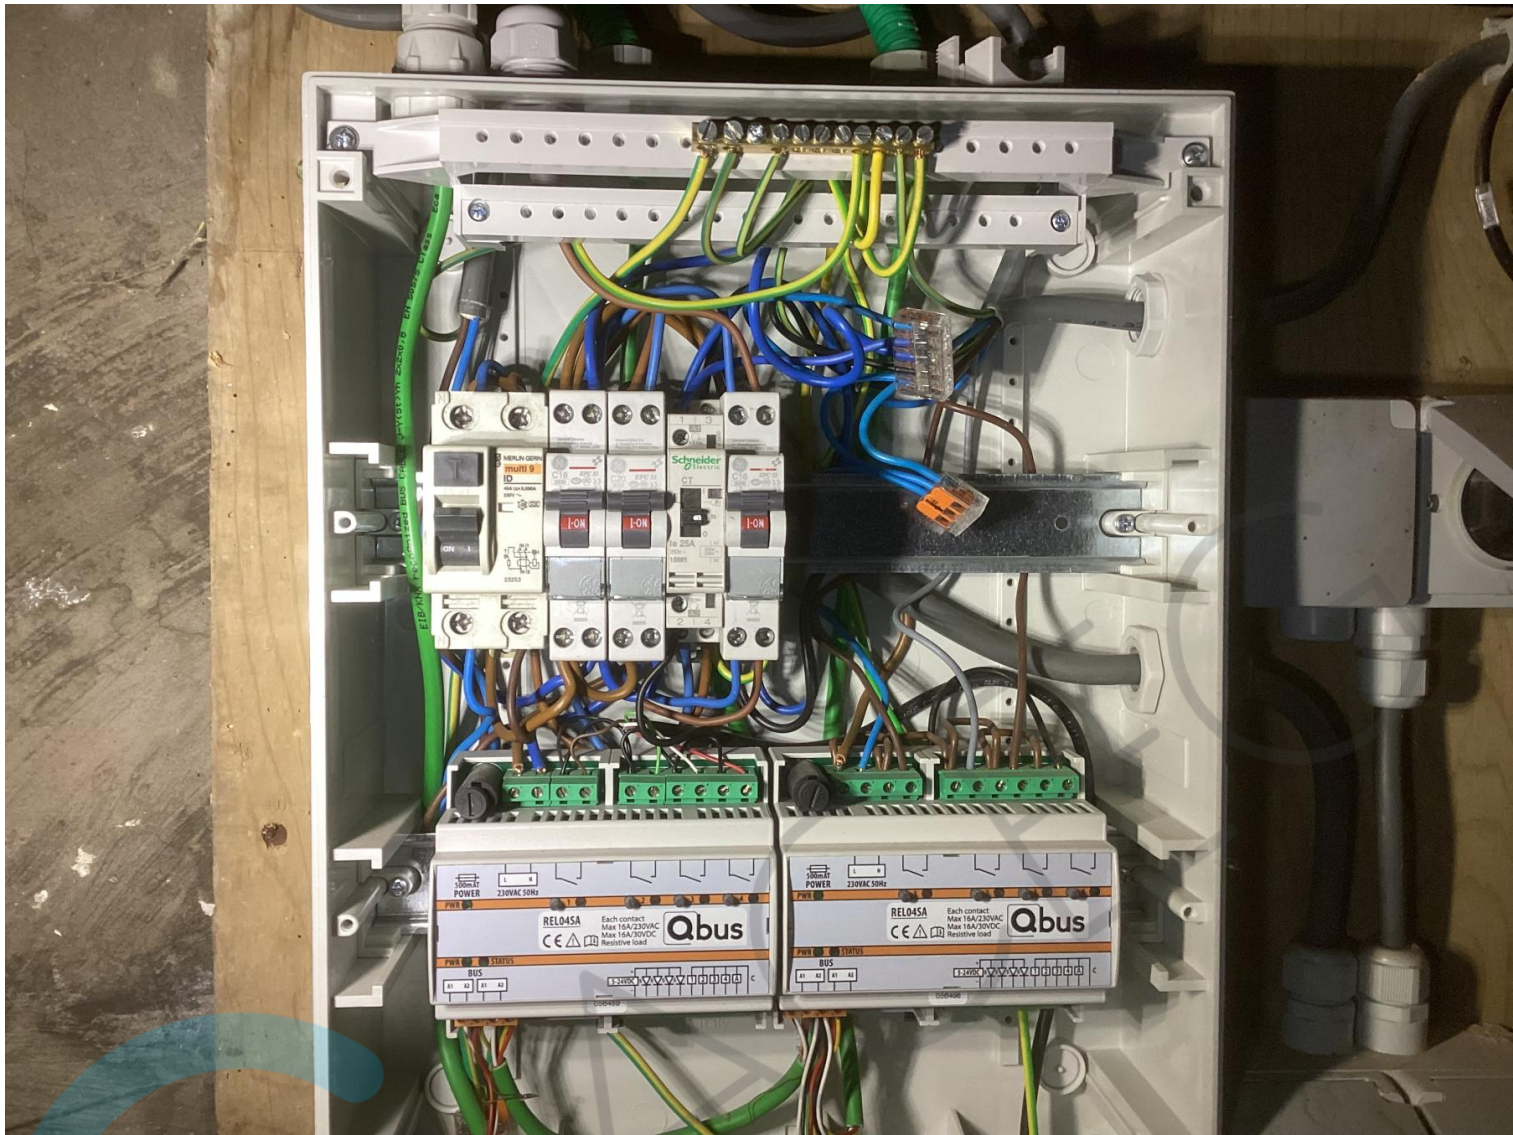



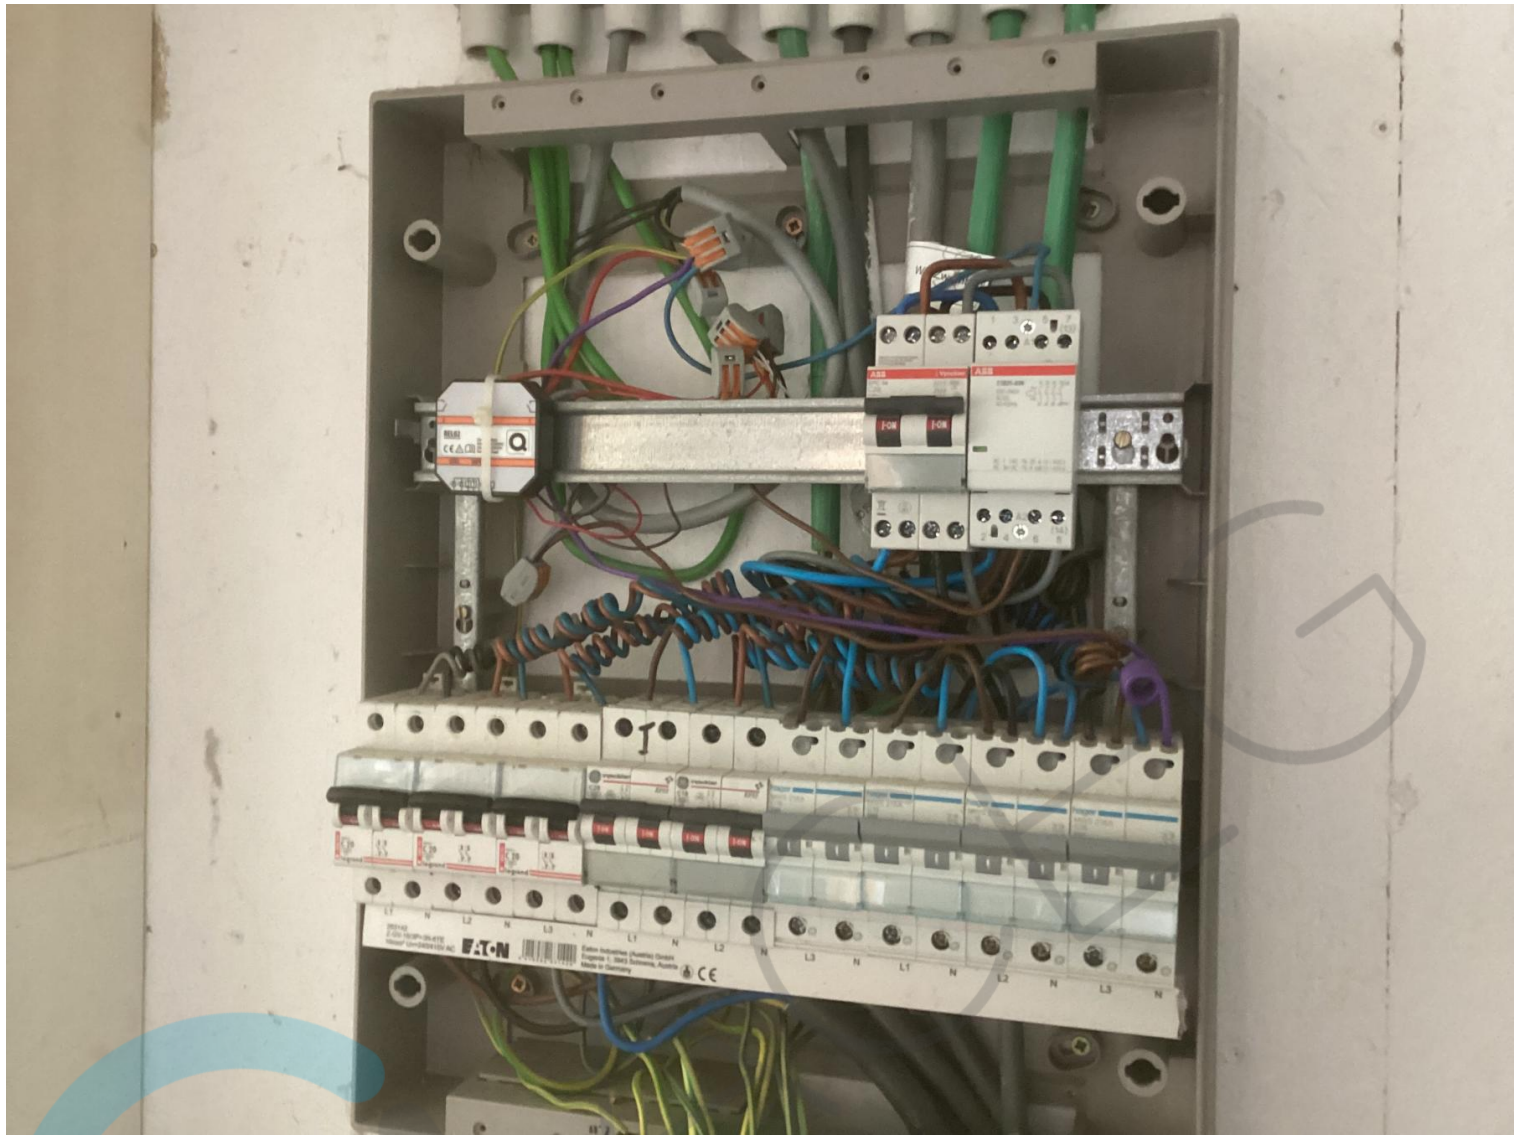


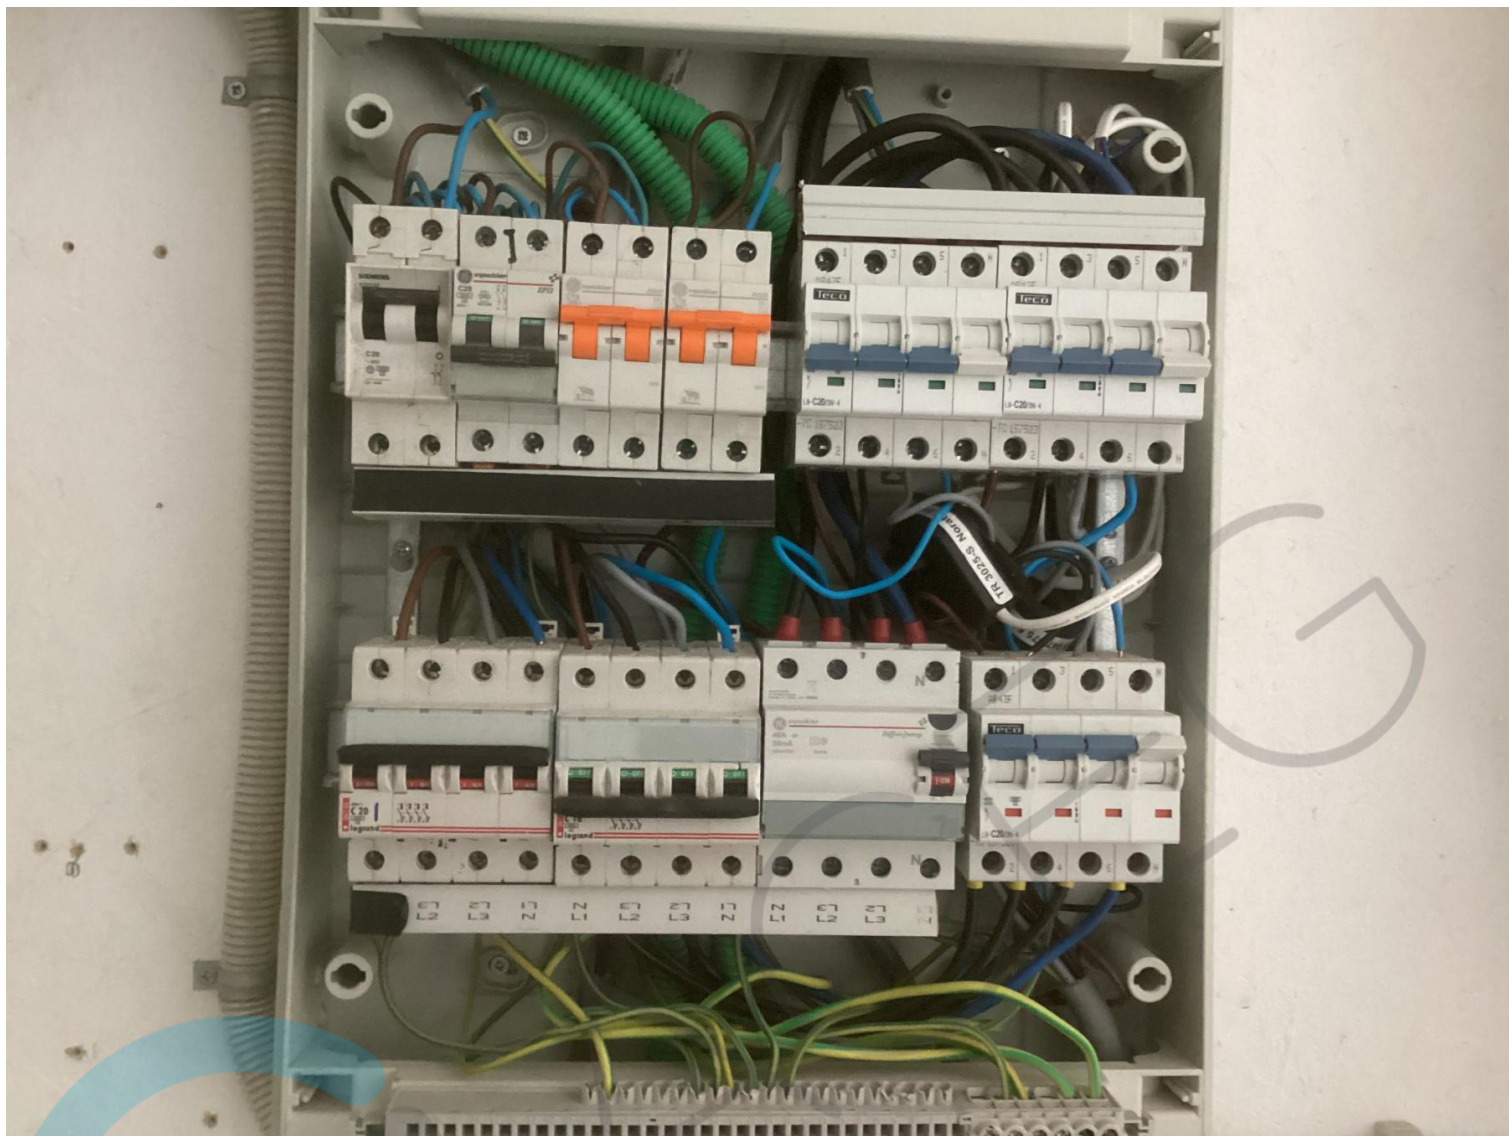

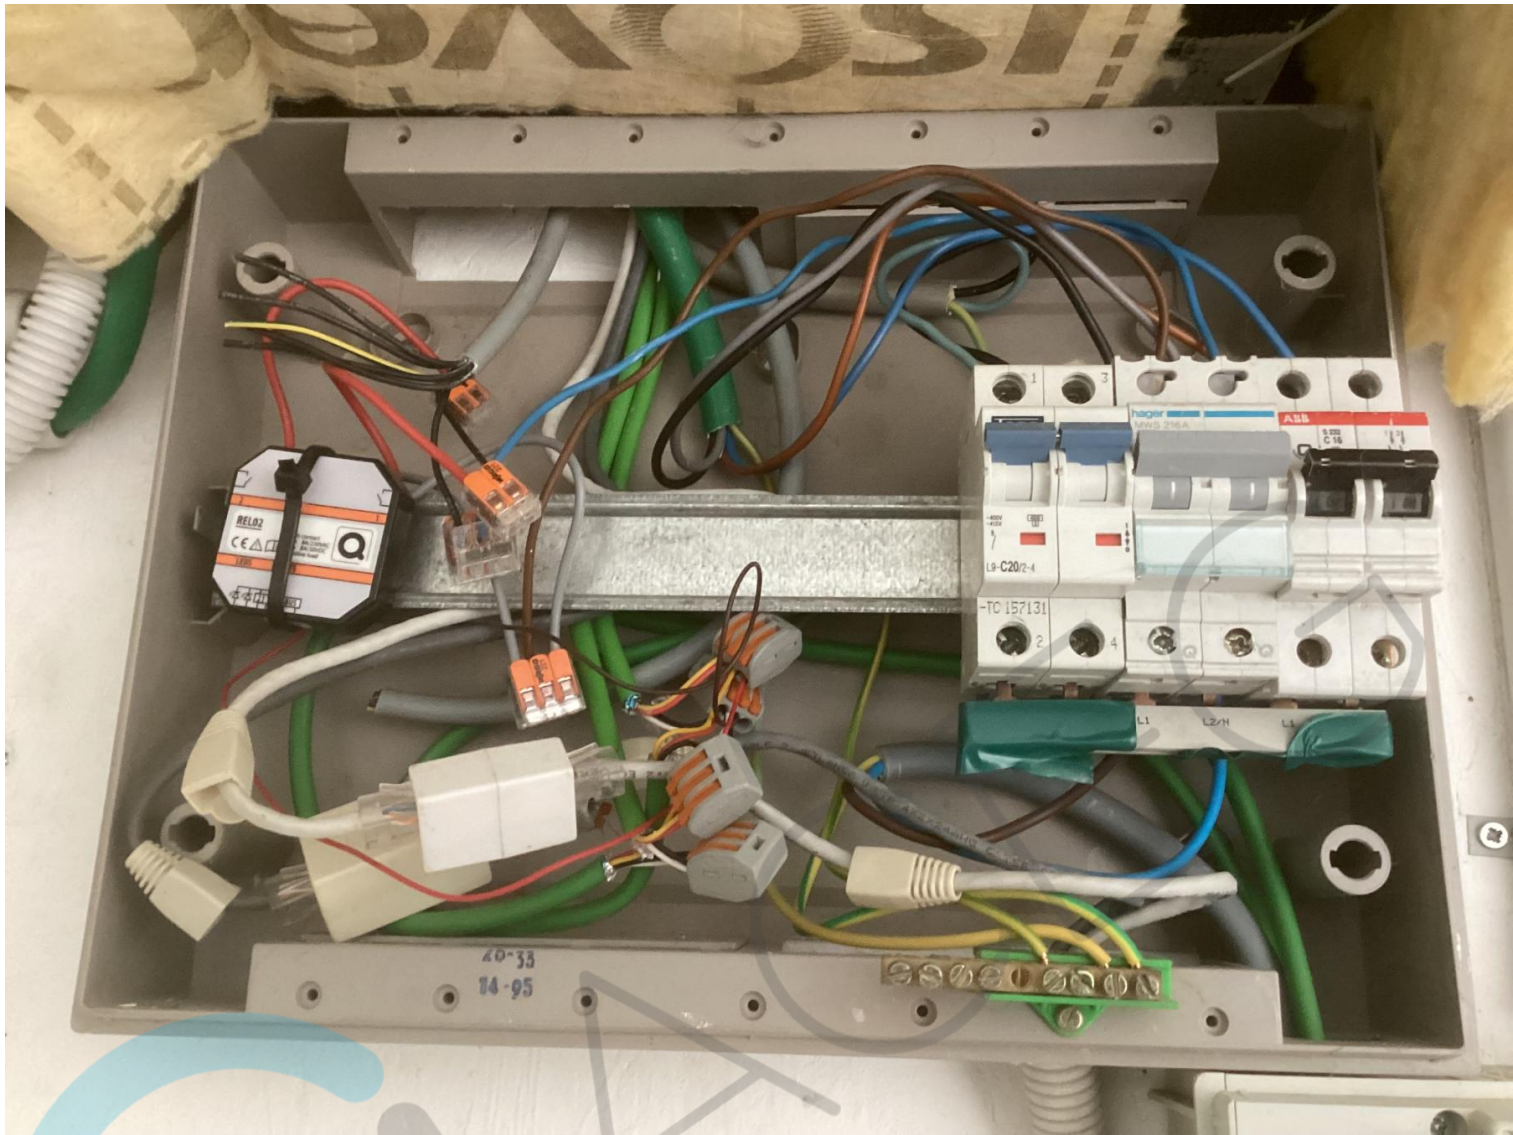





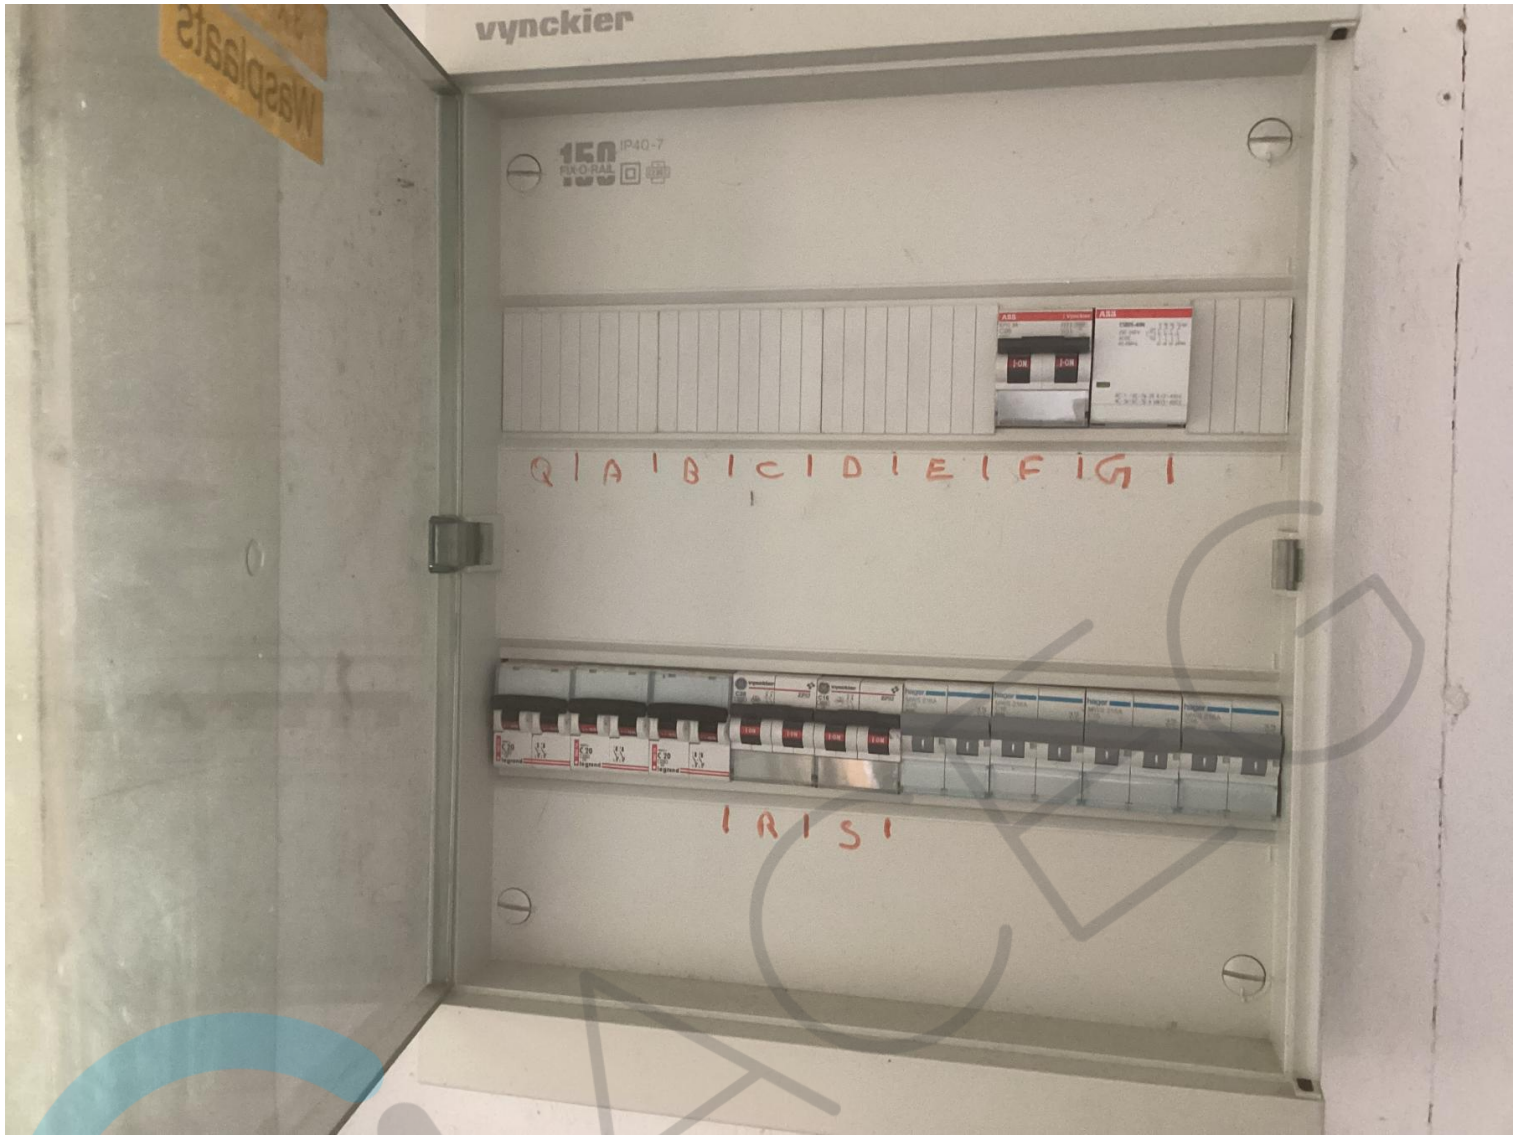



Erkend door de federale overheid

Keuringsrapport

Elektrische installatie



Rapportnummer: RAP.1308.013.1261229.REV0

Pagina 1 van 1

Adres- en onderzoeksgegevens

Adres installatie Waterkant 13, 1740 Ternat
Naam eigenaar Filip Corbeel
Adres eigenaar idem,
Type object PV installatie
EAN-code 541448820055084985
Aard installatie nieuw
Doel onderzoek in dienststelling



Het onderzoek is verricht op 11/06/2019 volgens artikel art 270 [van het AREI](#) en onze procedure(s) TP1.

Installatiegegevens

Spanning (V) 3N400 (3f + N)
Type elektrode pen
Ø voedingsleiding (mm²) 2,5
In hoofdbeveiliging (A) 20

In hoofdschakelaar (A) 40
ΔI differentiële schakelaar(s) (mA) 300
Aantal verdeelborden 1
Aantal stroombanen per verdeelbord 1

Metingen

Ra / Zs (Ω) 4,7 / --
Continuïteitsmeting goed

Werking differentiële schakelaar(s) goed
Isolatieweerstand van de installatie (MΩ) >0,5

Inbreuken

1. nihil


ADS: Automatische differentiële schakelaar


Opmerking: Tijdens het onderzoek zijn enkel de verdeelborden en de zichtbare delen van de installatie gecontroleerd. Schakelaars, contactdozen, plinten / goten etc.. zijn niet losgemaakt. Indien tijdens de keuring de schema's ontbreken, kunnen bij een volgend controlebezoek bijkomende inbreuken worden vastgesteld.


Opmerkingen

Voor de omschrijving van de installatie zie schema's
Enkel de PV installatie is gecontroleerd.
Aantal omvormers: 1
Fabrikant en Type: SOLAREEDGE SE 8000H
Serienummer(s): SJ5118-07E155293-78
max vermogen in W: 8000



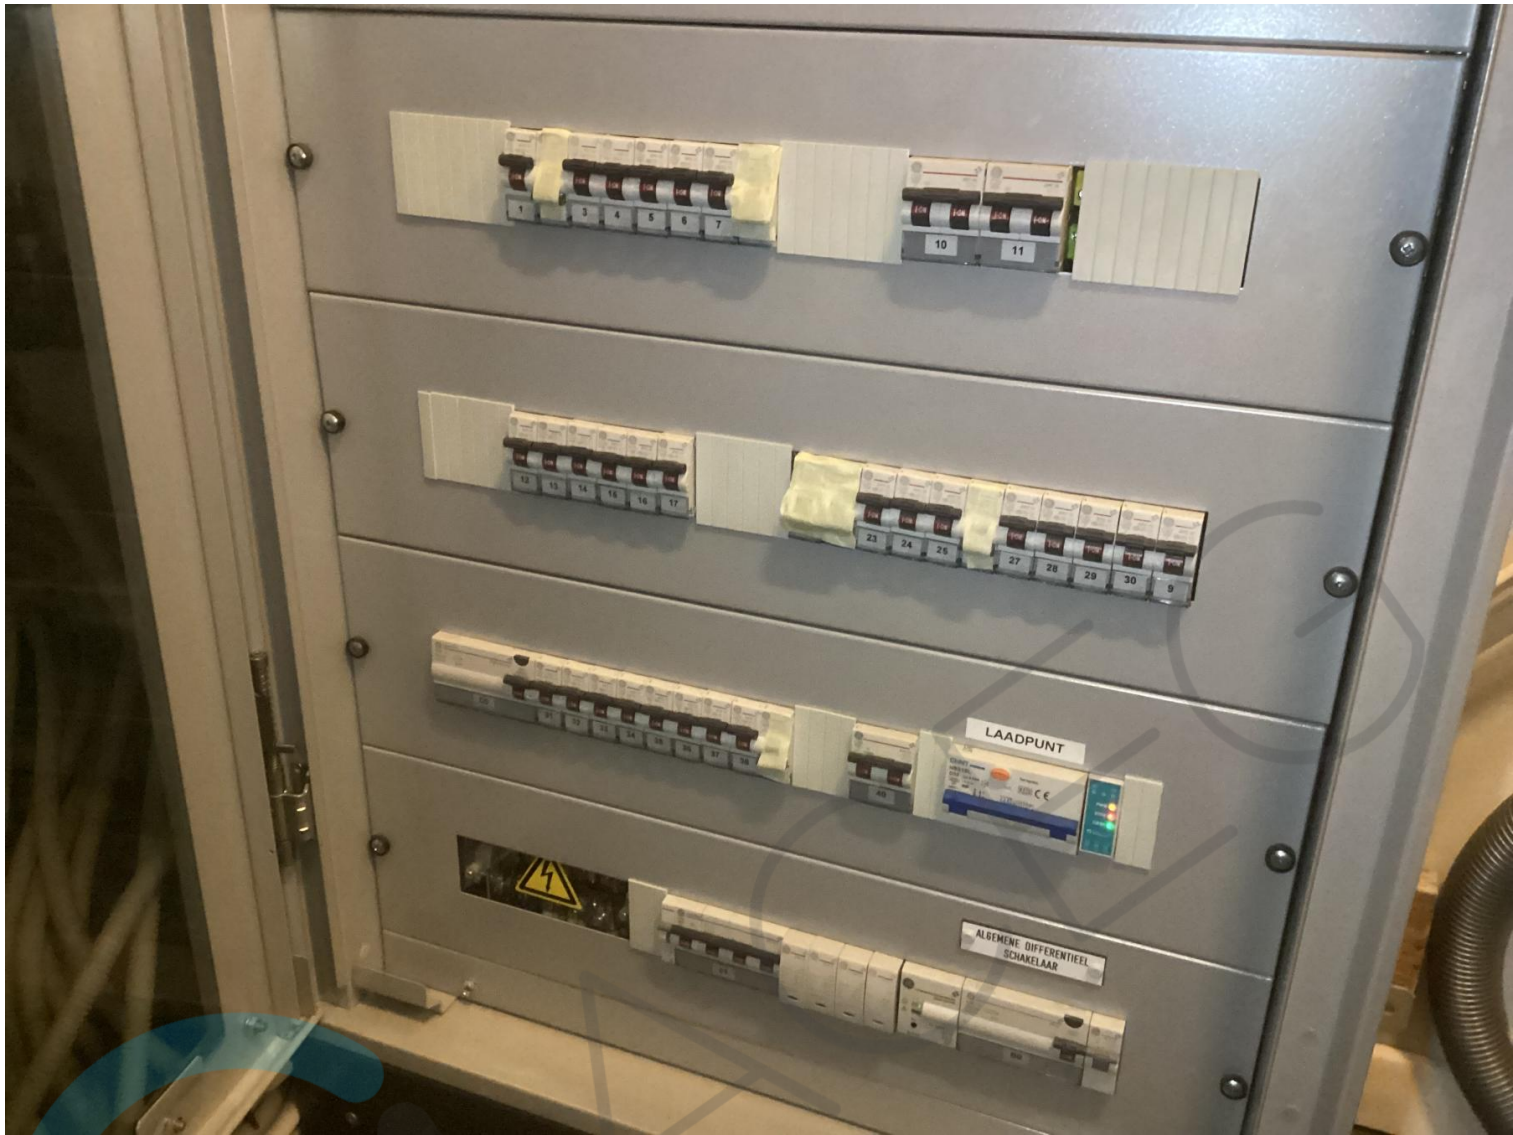

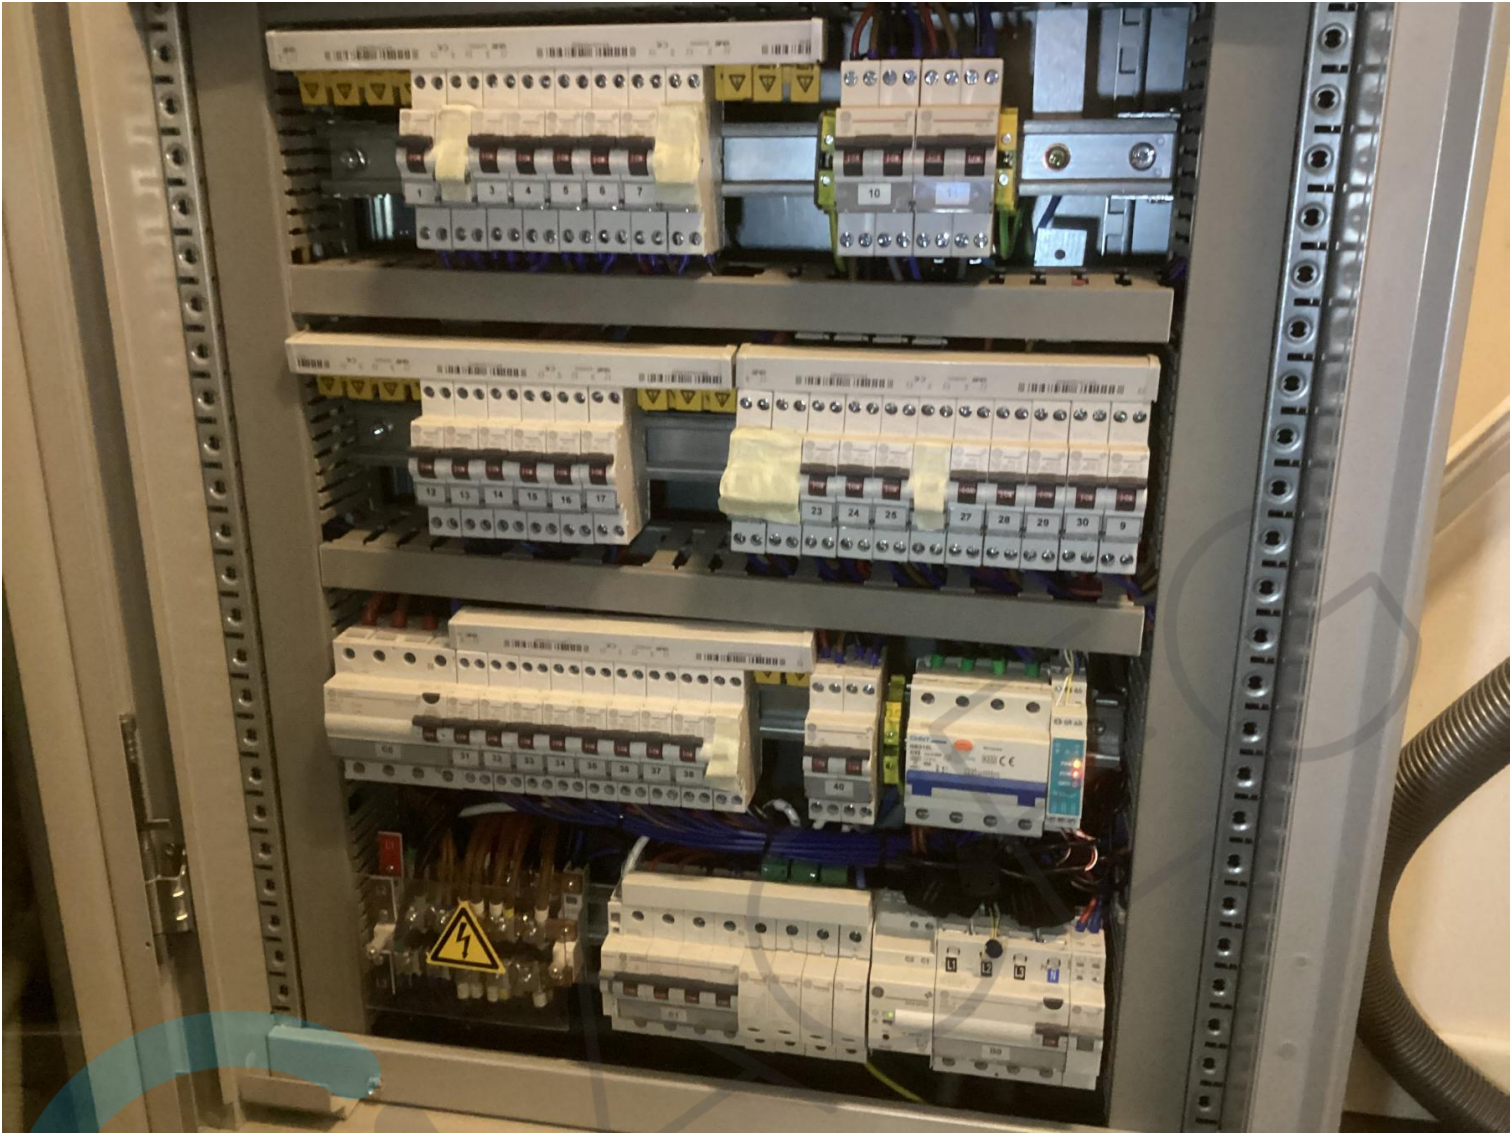

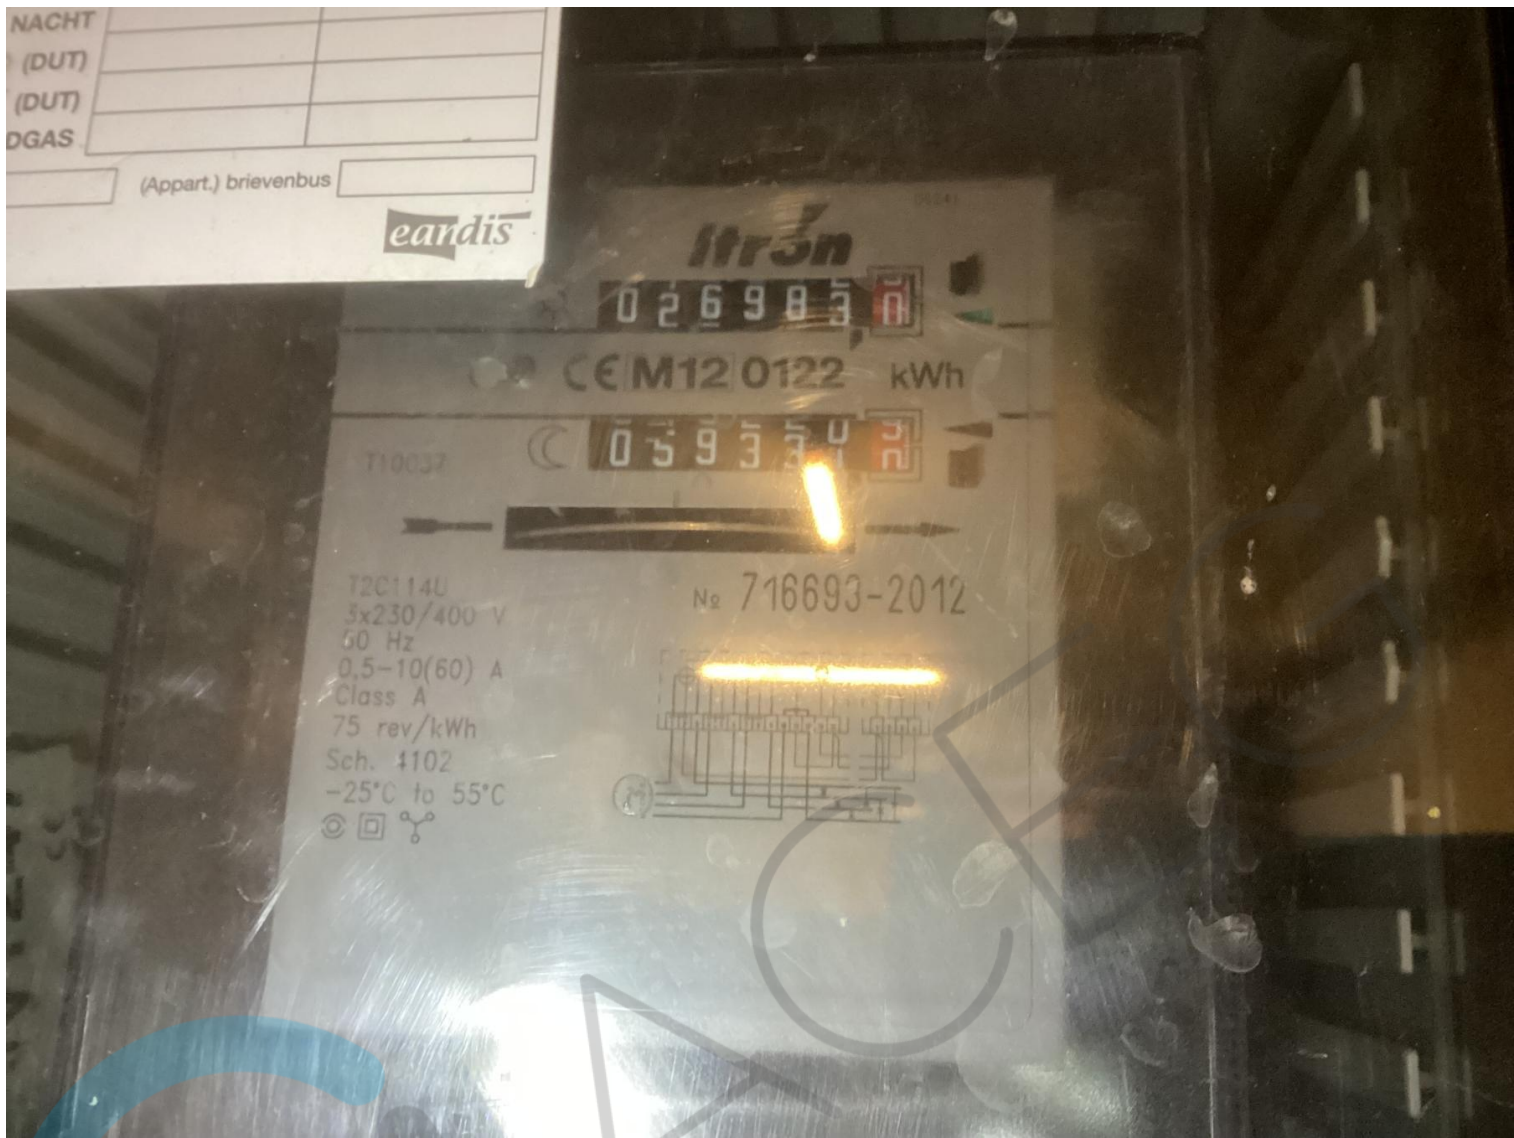

portnummer 981540

EK1 | Nederlandstalige versie : VEK1_9_NL_20220701 | Origineel exemp



Ringlaan 39
1853 - Strombeek-Bever
tel. +32 2 880 88 90
info@aceg.be
www.aceg.be



Keuringsverslag van een elektrische laagspanning- en zeer lage spanningsinstallatie

CONFORM

Datum keuring: 03/01/2023

Inspecteur: Axel Mertens

Mentor:

Installateur: ChargePro bvba

D-label:

B.T.W. nr.: BE 0684 937 586

Klantreferentie:

Merken en type meettoestel: Metrel MI3155

Serienummer: 21251359

Datum verslag: 03/01/2023

Plaats van het onderzoek

Straatnaam

Waterkant

Huisnummer

13

Busnummer

Postcode

1740

Gemeente

Ternat

Land

België

Eigenaar

Naam

Corbeel

Straatnaam

Waterkant

Huisnummer

13

Busnummer

Postcode

1740

Gemeente

Ternat

Land

België

Installateur

Naam

ChargePro bvba

BTW nr.

BE 0684 937 586

Telefoonnummer

+32 14 46 00 00

E-mail


info@chargepro.be

Type : Laadpaal

EAN : 54


Teller Nr.: : 716693

1e Verdieping

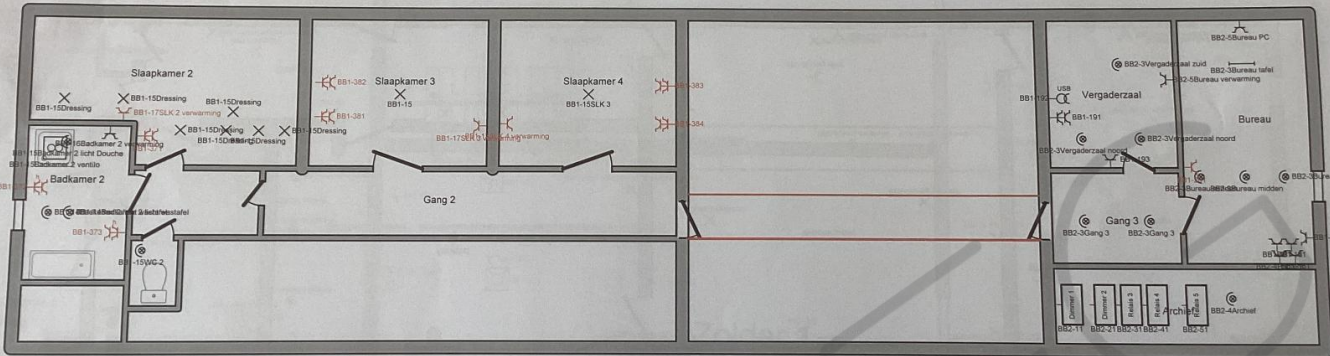


Erkend Organisme ACEG vzw - Brussel HQ Ringlaan 39 1833 Strombeek-Bever Tel.: 02 880 88 90 e-mail: info@aceg.be BE 0839.866.481 ACEG Bart Berckmans 9/9/2025	Installation Address Corbeel - Van Cauteren Waterkant 13 1740 Temse BE0638764202 EAN 541448820055084985	Installateur <i>[Signature]</i>	p. 10/11 Situatieplan 3 x 400V + N - 50Hz
Drawn by: SWAG-Consulting bv - BTW BE 0638.764.202			


Gelijkvloers

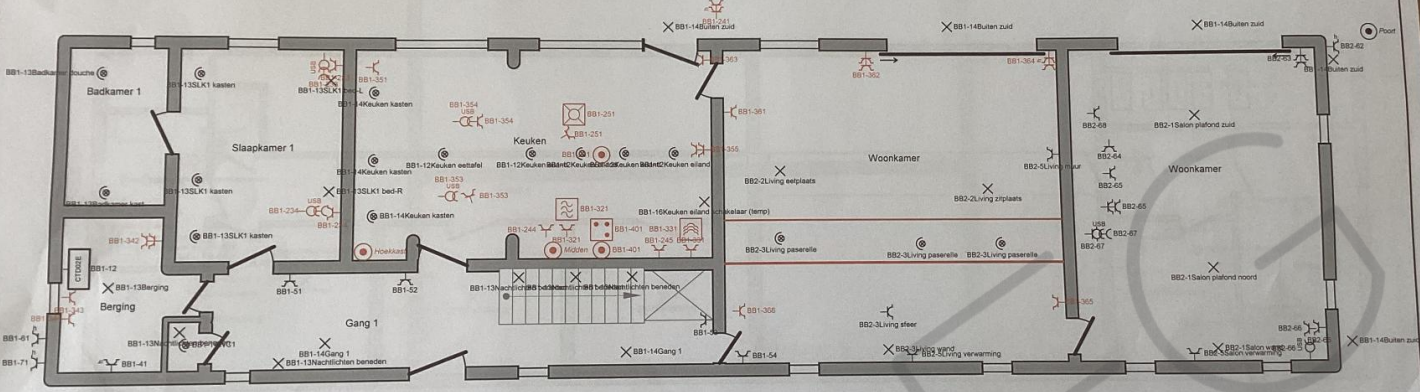



Erkend Organisme ACEG vzw - Brussel HQ Ringlaan 39 1053 Strombeek-Dever Tel.: 02 890 88 90 e-mail: info@aceg.be BE 0839.866.481 ACEG Bart Berckmans 9/9/23	Installation Address Corbeel - Van Cauweren Waterkant 13 1740 Ternat BE0638764202 EAN 5414448620055084985	Installateur <i>[Signature]</i>	p. 8/11 Sitatieplan 3 x 400V + N - 50Hz
---	--	---	--


Drawn by: SWAG-Consulting bv - BTW BE 0638.764.202

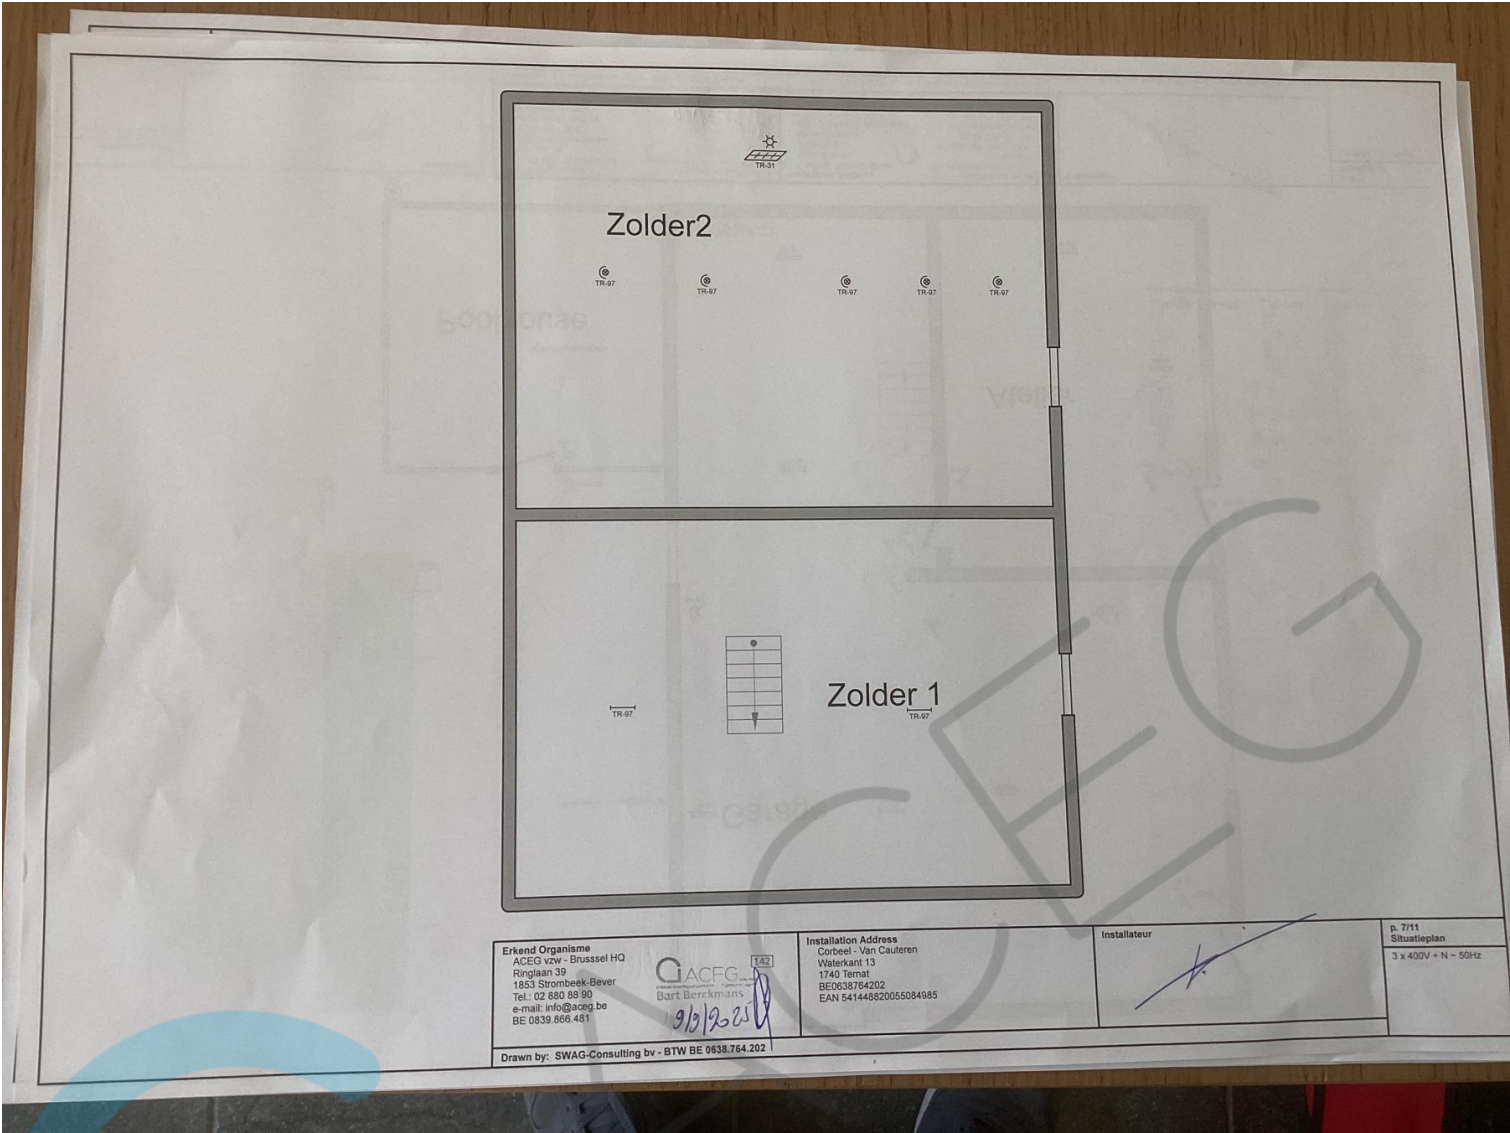

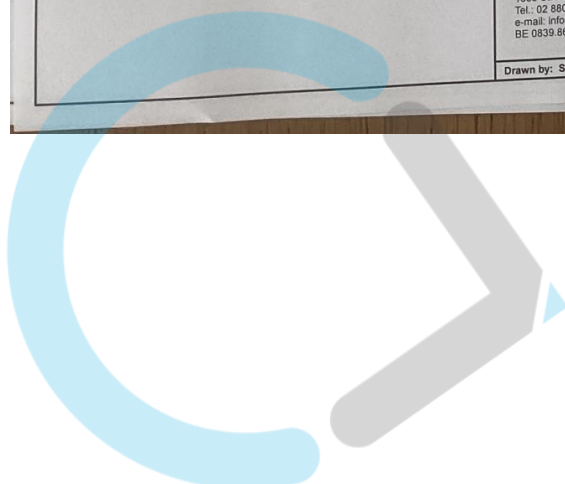

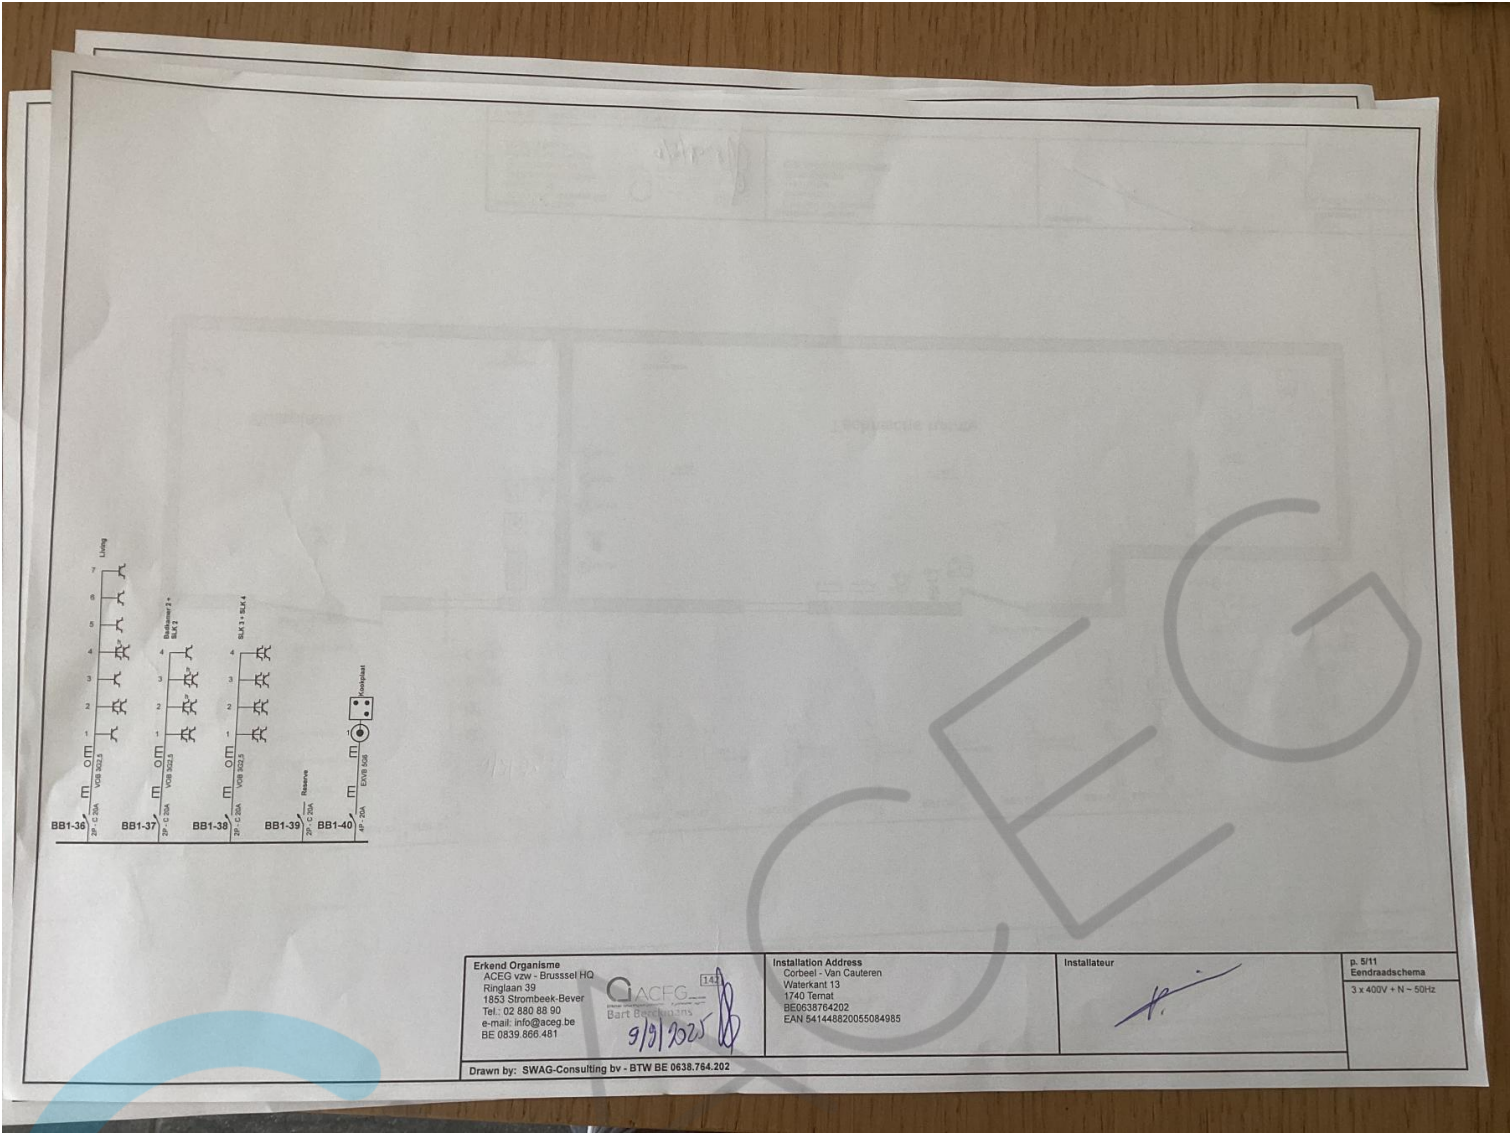

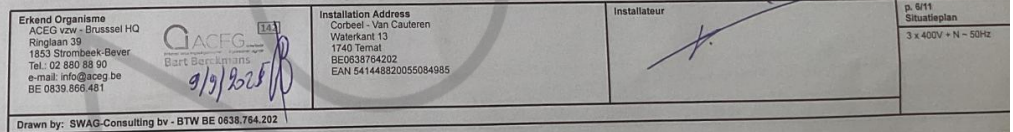

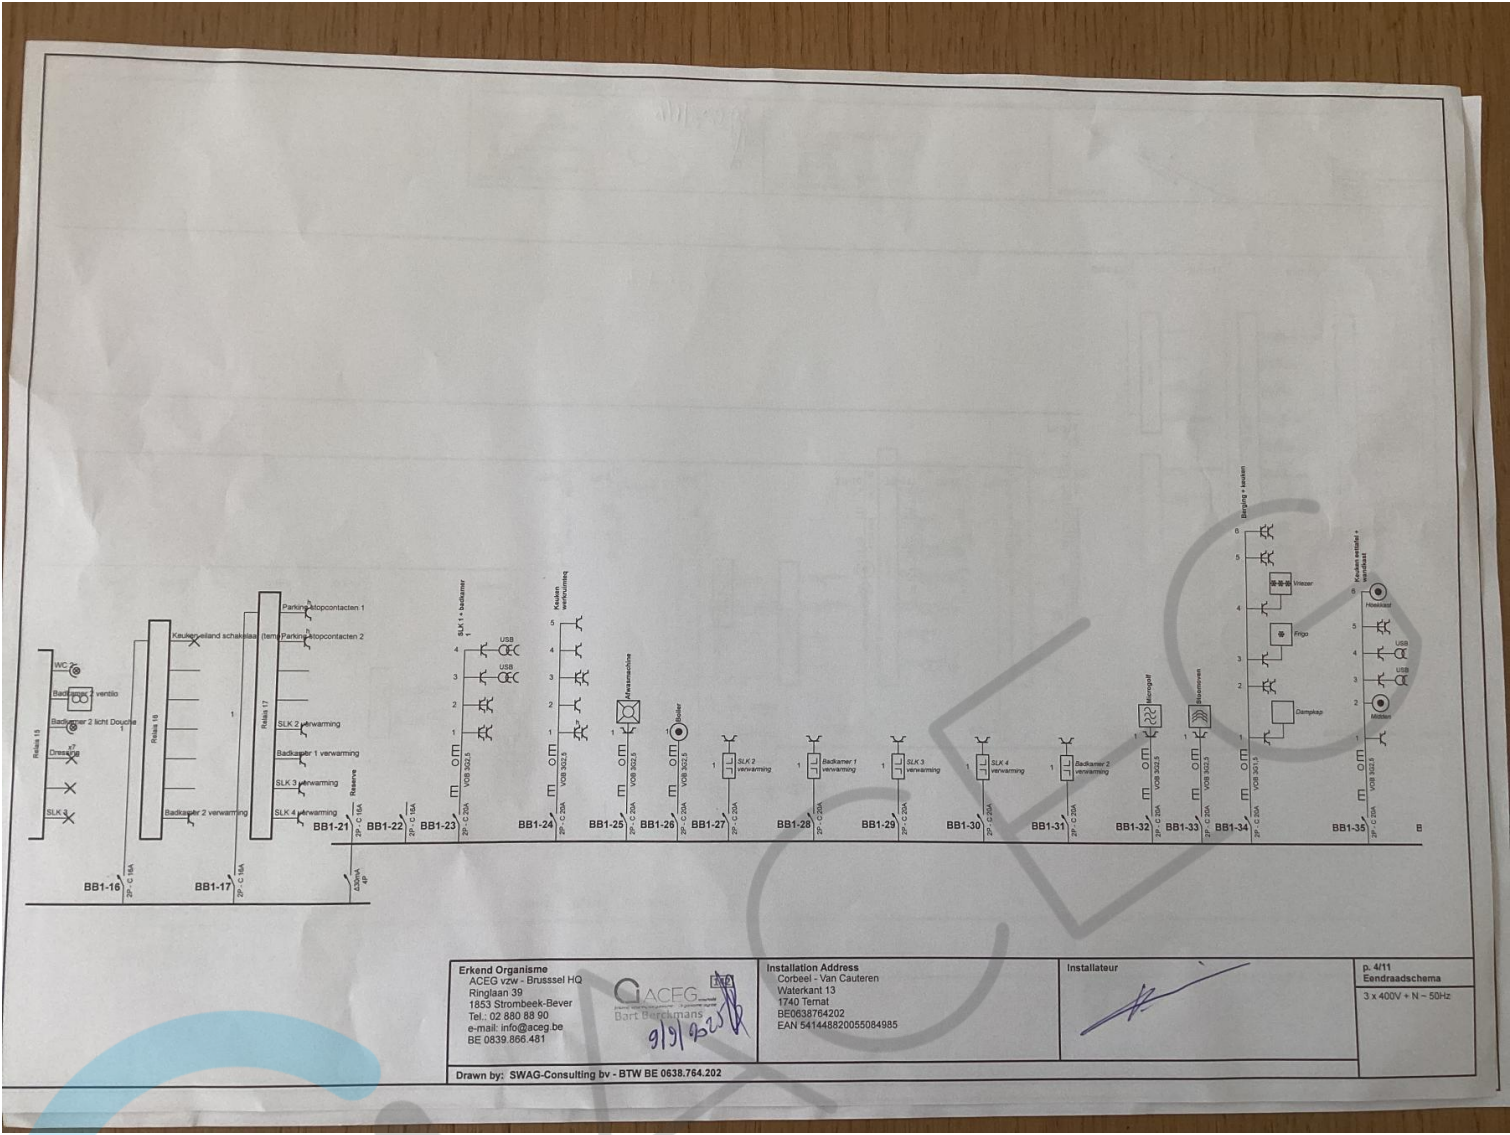

Erkend Organisme
ACEG vzw - Brussel HQ
Ringlaan 39
1853 Strombeek-Bever
Tel.: 02 880 88 90
e-mail: info@aceg.be
BE 0839.886.481


ACEG
Bart Berckmans
9/9/2023

Installation Address
Corbail - Van Cauwen
Waterkant 13
1740 Temsat
BE0638764202
EAN 54144820055084985


Installateur

p. 411
Einddraadschema
3 x 400V ~ N ~ 50Hz

Drawn by: SWAG-Consulting bv - BTW BE 0638.764.202

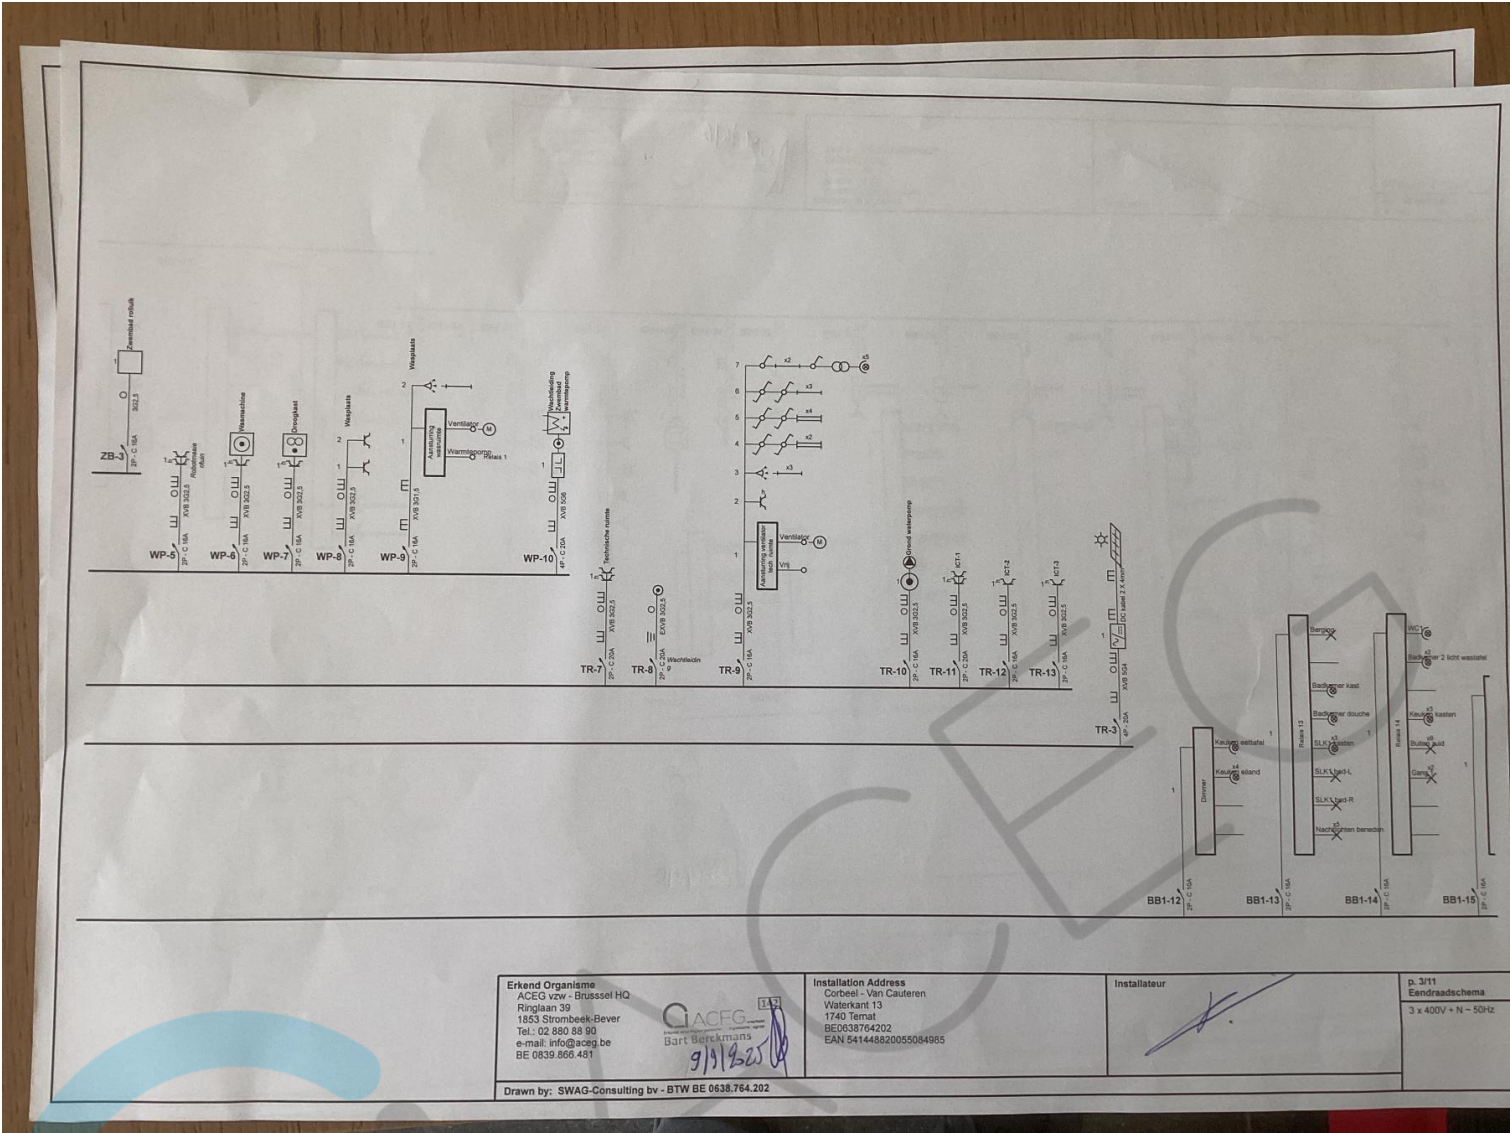

Erkend Organisme ACEG vzw - Brussel HQ Ringlaan 39 1853 Strombeek-Bever Tel.: 02 880 88 90 e-mail: info@aceg.be BE 0839.866.481 ACEG Bart Berckmans 9/19/2025 Drawn by: SWAG-Consulting bv - BTW BE 0638.764.202	Installation Address Corbeel - Van Cauteren Waterkant 13 1740 Ternat BE0638764202 EAN 541448820055084985 Installateur	p. 3/11 Eendradschema 3 x 400V - N - 50Hz
--	---	--

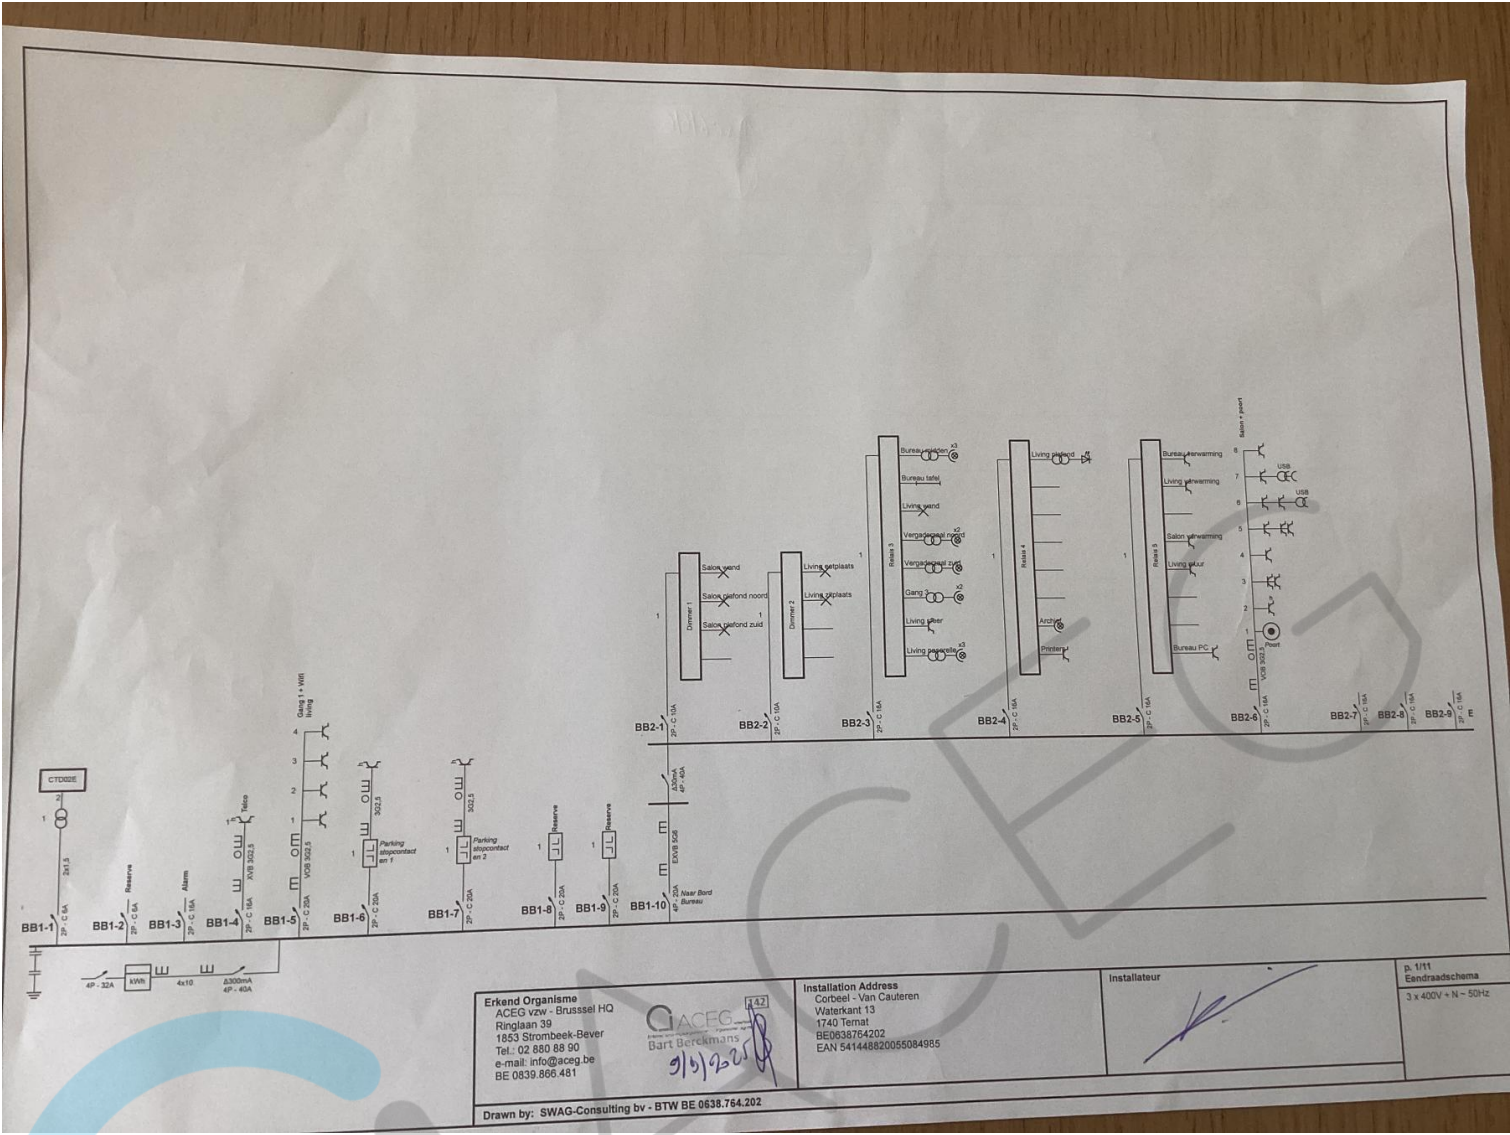

Erkend Organisme
ACEG vzw - Brussel HQ
Ringlaan 39
1853 Strombeek-Bever
Tel.: 02 880 88 50
e-mail: info@aceg.be
BE 0839.866.481


ACEG
Bart Berckmans
9/10/2025

Installation Address
Corbeel - Van Cauwaren
Waterkant 13
1740 Ternat
BE0638764202
EAN 541448820055084955

Installateur

p. 1/11
Eendraadschema
3 x 400V + N - 50Hz

Drawn by: SWAG-Consulting bv - BTW BE 0838.764.202

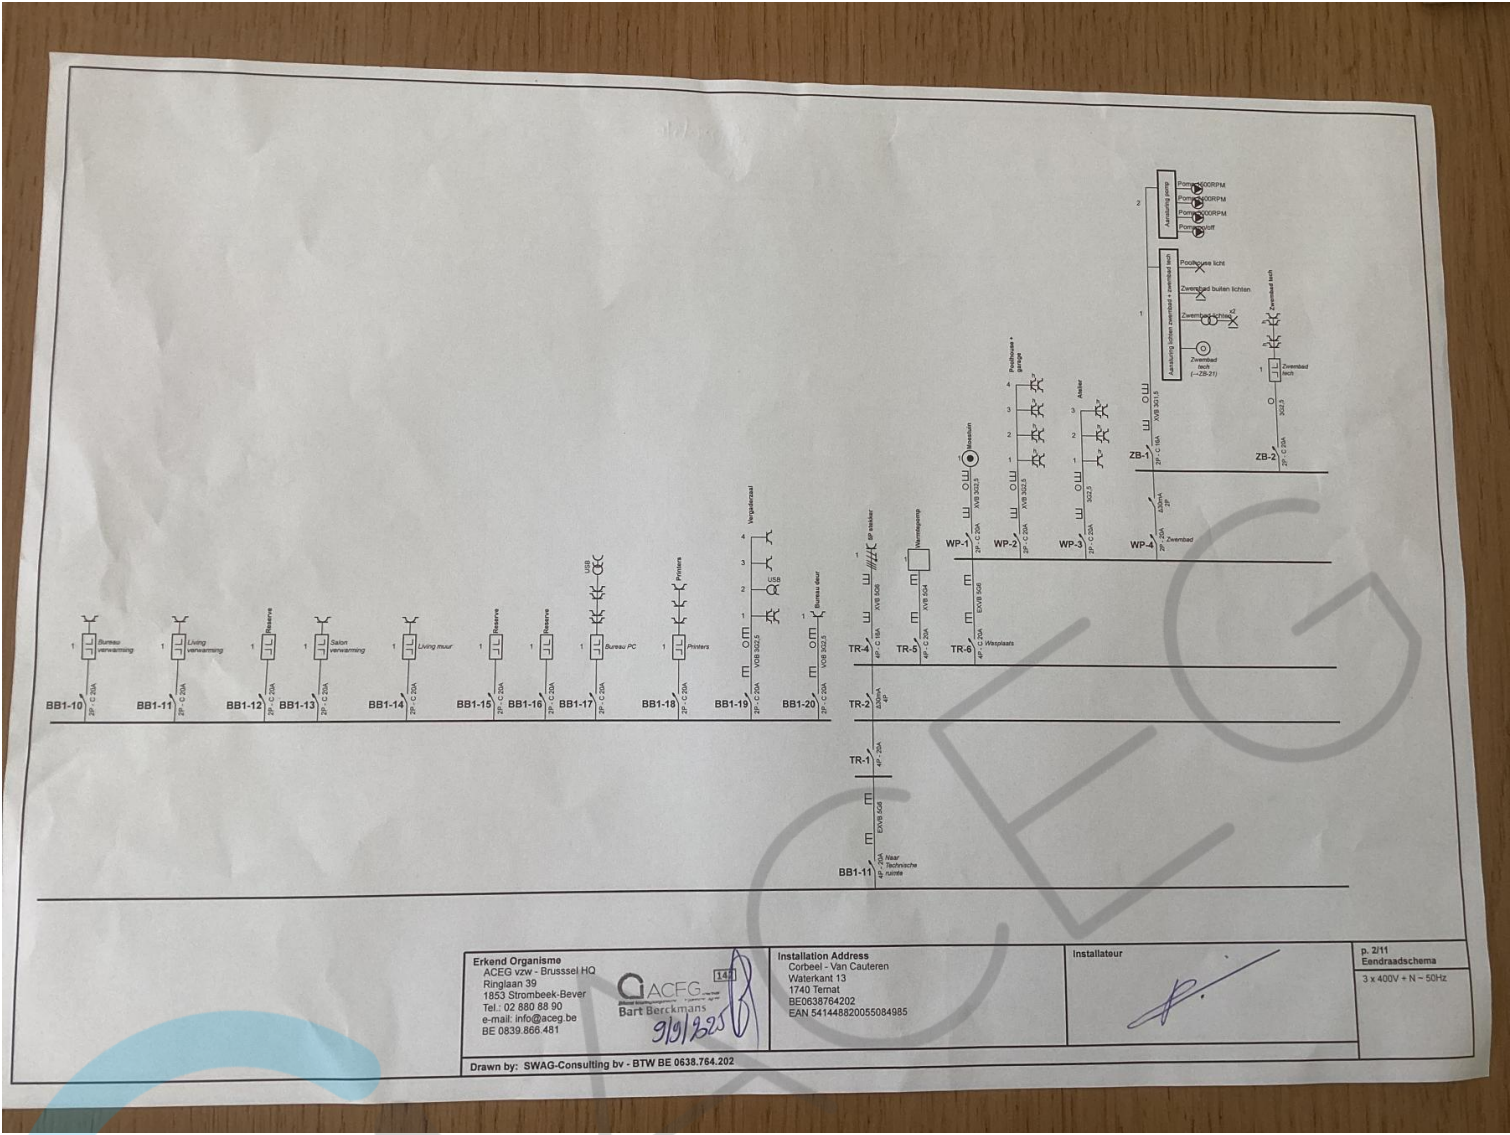

Erkend Organisme ACEG vzw - Brussel HQ Ringlaan 39 1853 Strombeek-Bever Tel.: 02 880 88 90 e-mail: info@aceg.be BE 0839.666.481 ACEG Bart Berckmans 9/9/2023	Installation Address Corbeel - Van Cauteren Valerikant 13 1740 Temat BE0638764202 EAN 541448820055094985	Installateur <i>[Signature]</i>	p. 2/11 Eendradschema 3 x 400V - N - 50Hz
---	---	---	--

Drawn by: SWAG-Consulting bv - BTW BE 0638.764.202



