

PROVINCE DE LIEGE

cartes début et fin
travaux à envoyer

ARRONDISSEMENT de LIEGE

COMMUNE d'ALLEUR

CONSTRUCTION d'un immeuble d'habitation

chantier: Drève de Waroux

cadastre: Section A n° 376^h partie

Pour le compte de Mr et Mme CASTAIGNE

~~Avenue de la gare, 53^e — BIERSET~~
Domaine Militaire, 6.

F. HAINAUT

Architecte

Imm. Prov. Lg. 1442

241, chaussée Roosevelt Montegnée

tél. 63.46.43

Rendeurs

Entrepreneurs

Architecte

Vu pour être annexé à l'acte d'autorisation du collège échevinal de la commune d'ALLEUR en date du 26.4.1974

Par ordonnance:

Le Secrétaire,

Le collège,



maç. nouvelle

maç. existante

maç. à démolir

hourdis préfabriqués

béton


Les mesures indiquées sont à vérifier

Les plans restent la propriété de l'Architecte

Echelle 2%

Date mai '74

74 A 310

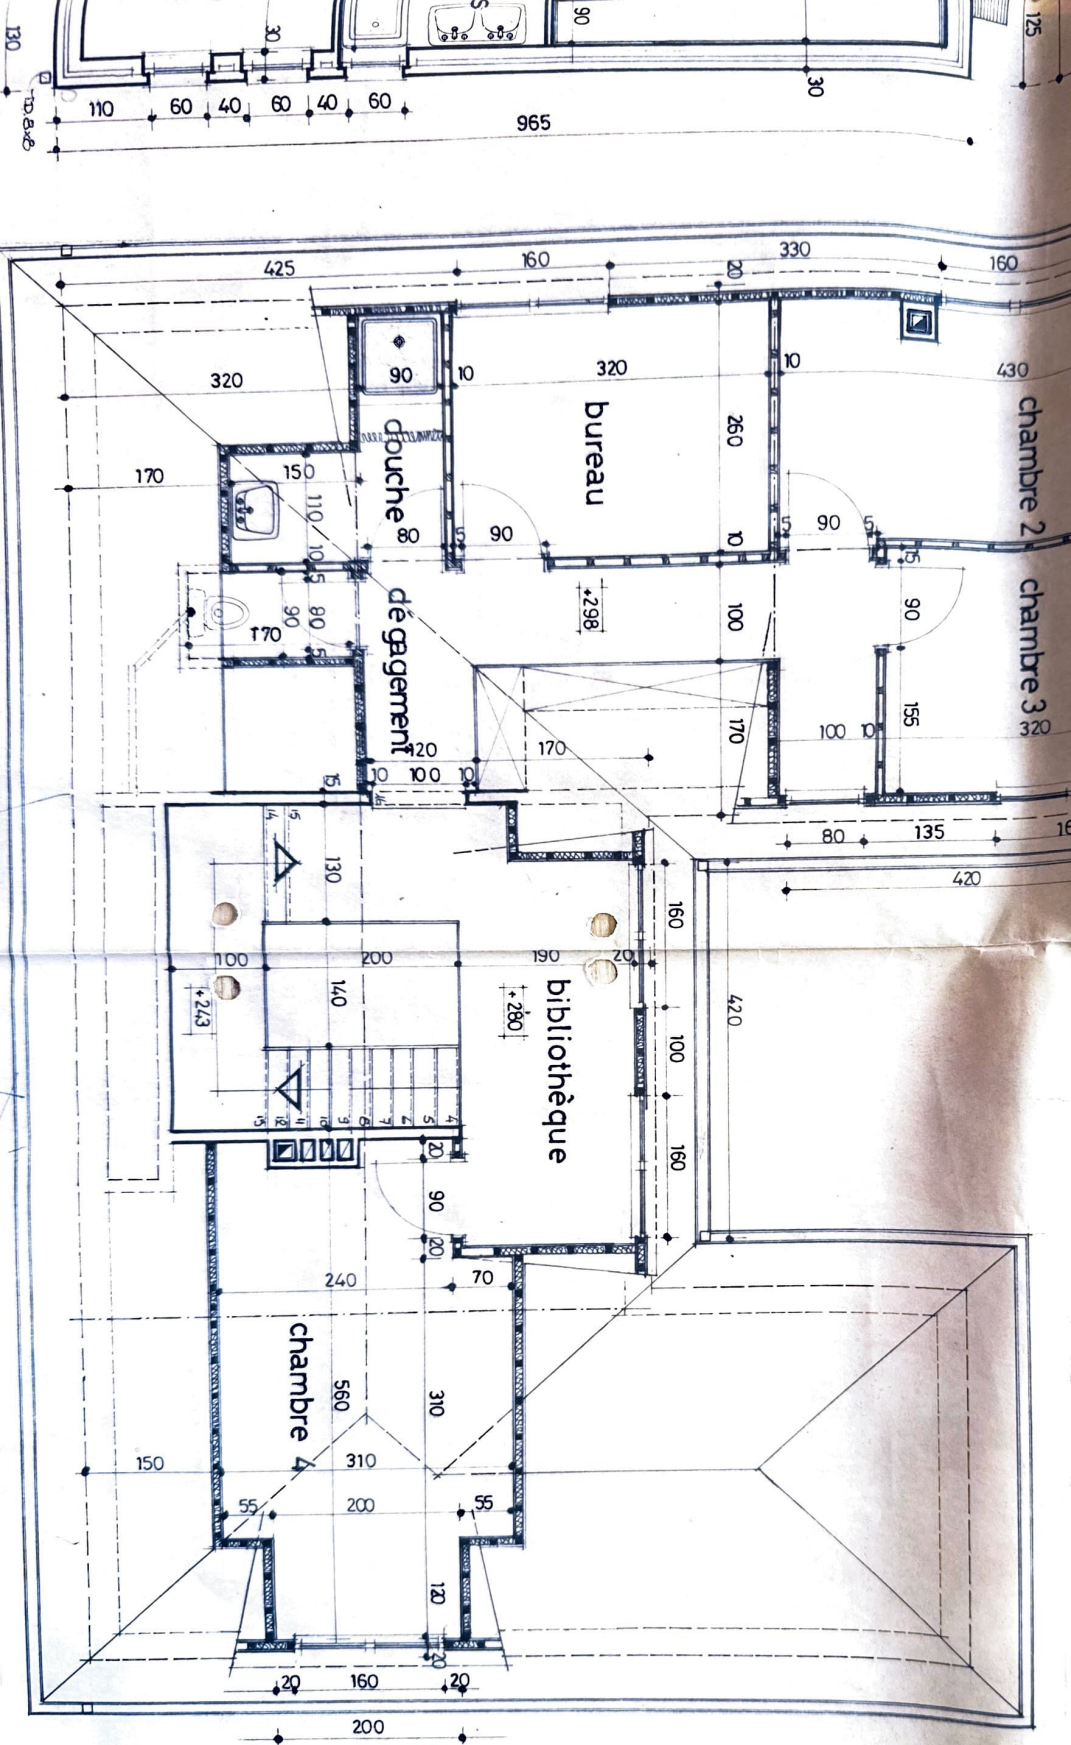


COUPE AB



cave 1

garage

FACADE SUD - EST

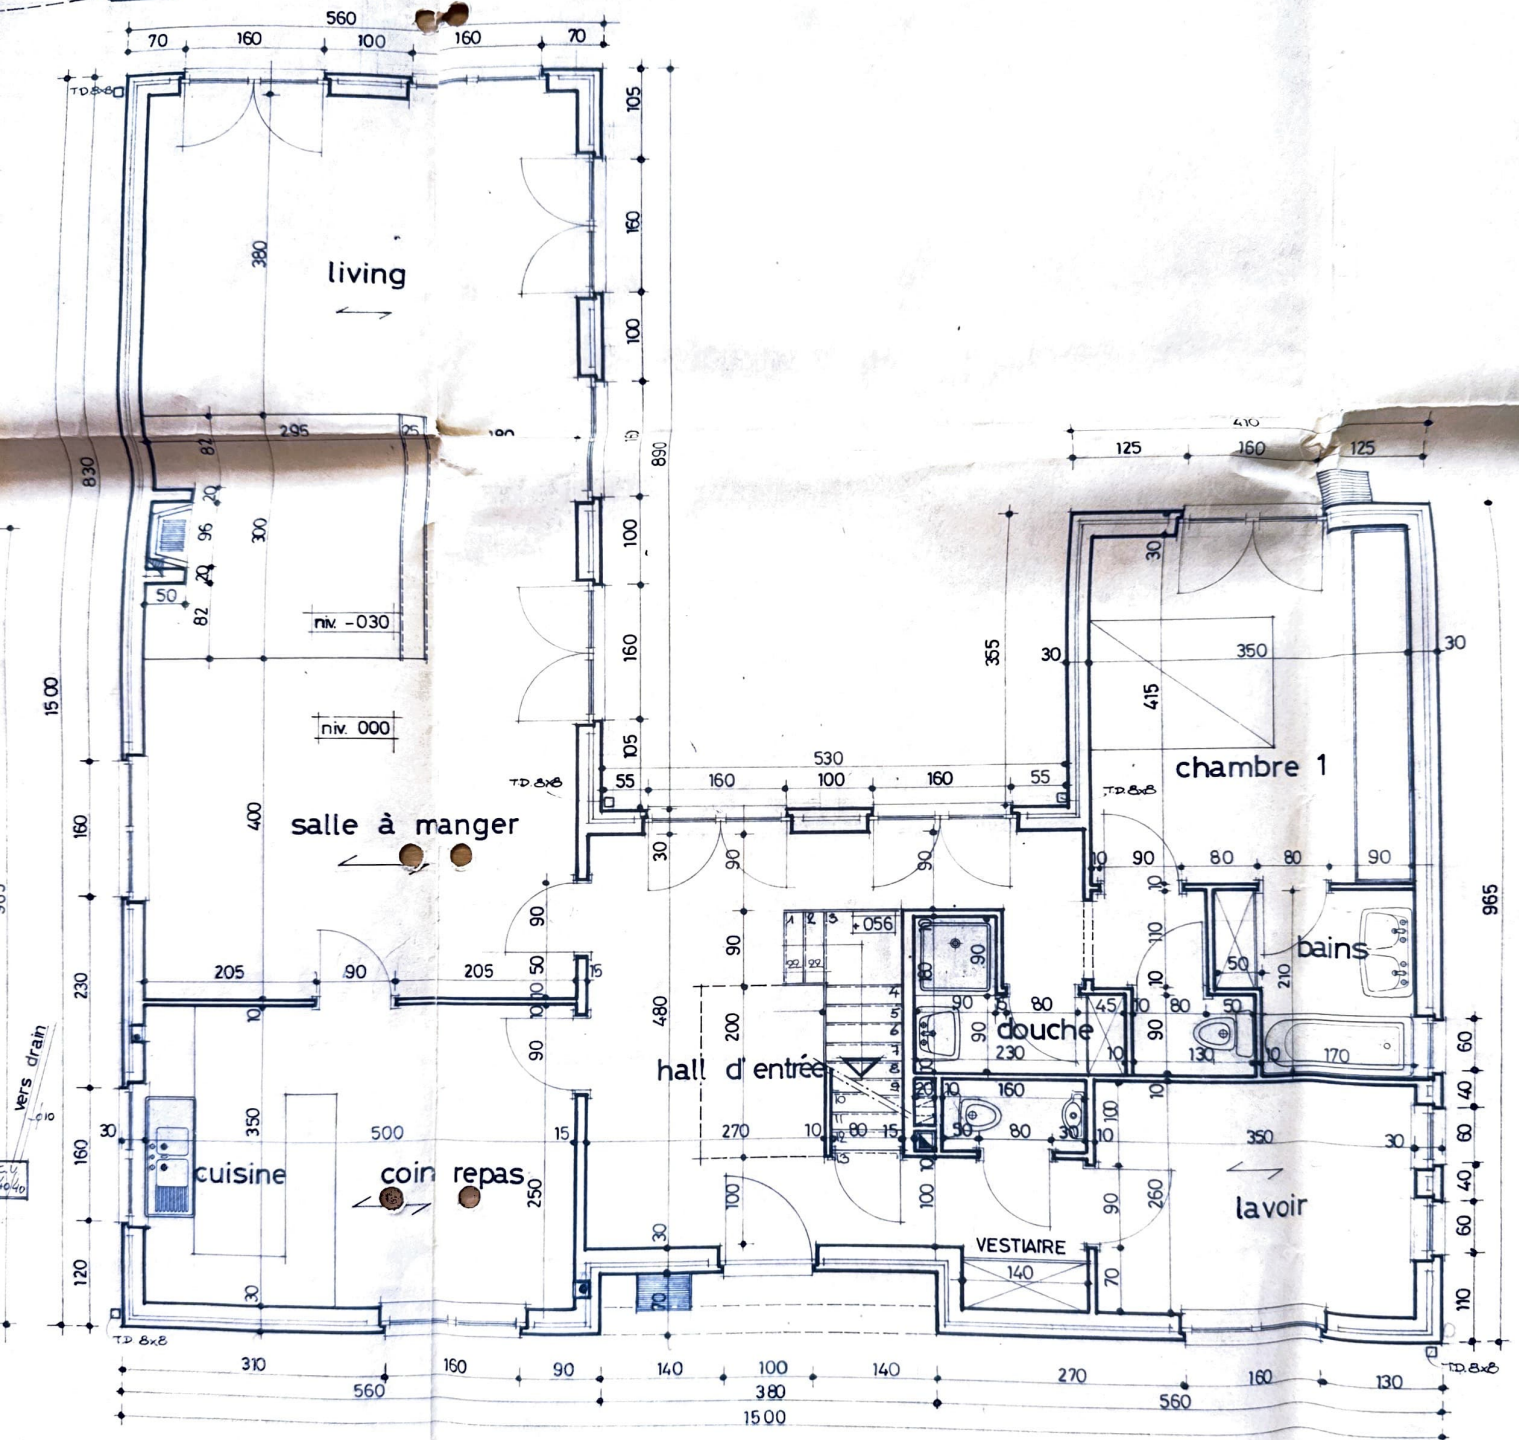


REZ DE CHAUSSEE

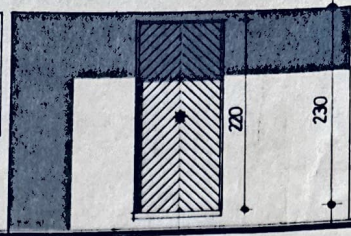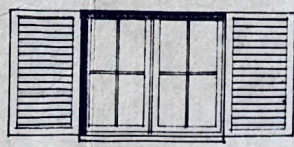


Chassis PVC
Contrevent
Briques a p

FACADE NORD - OUEST

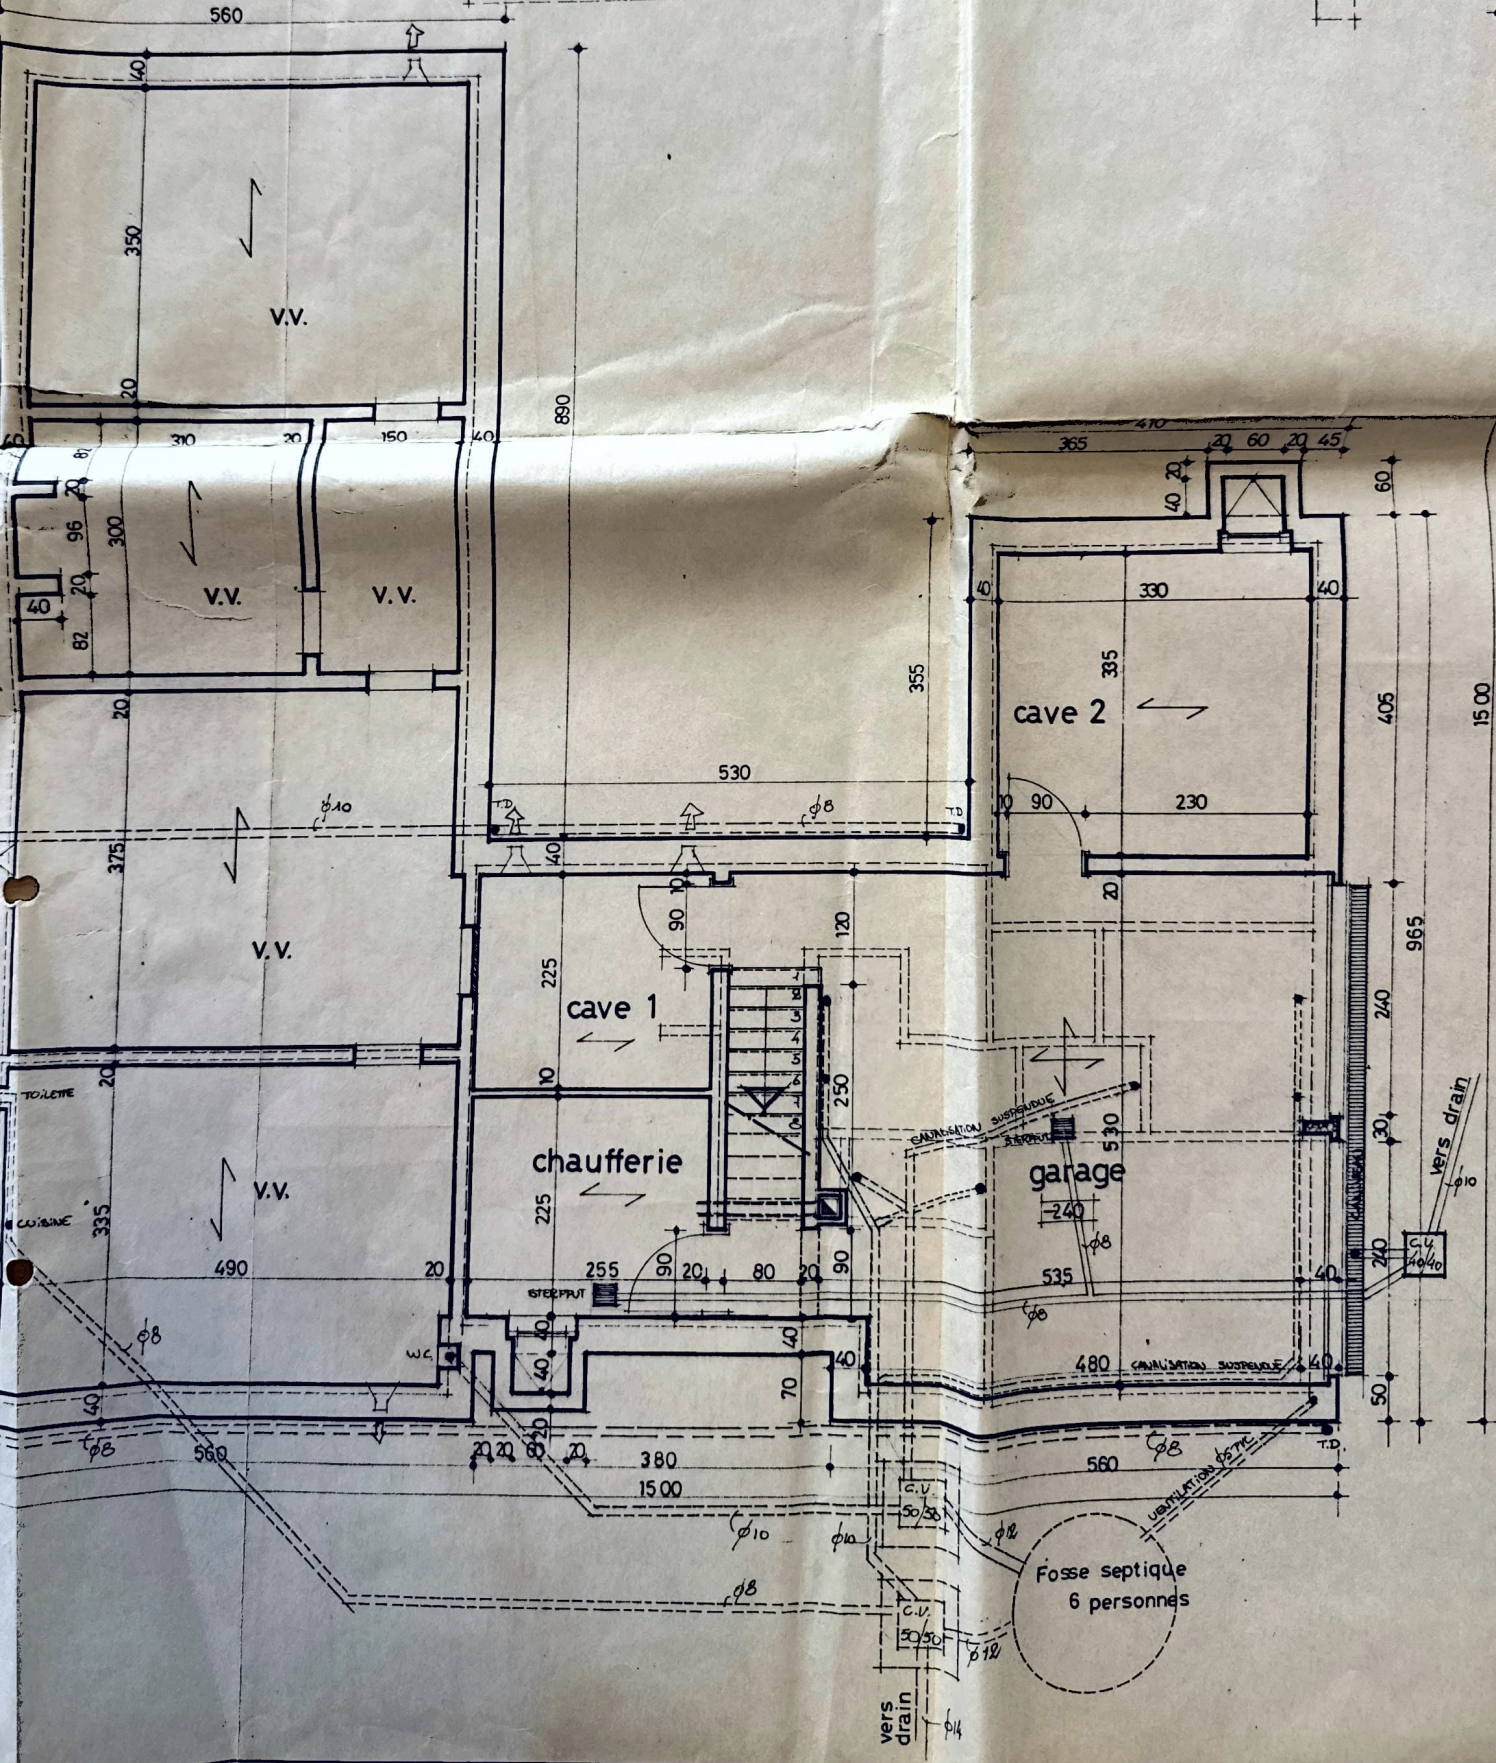

25 00

3

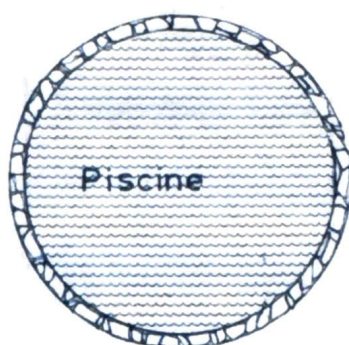

+ 101

+ 102

15 00

N.R. +120
NSS -120

+ 081

400

15 00

600

+ 071

10 00

pente 4‰

500

EAU

caniveau

DREVE DE WAROUX


axe de la route


+ 016

000

250 60 190

174 A 310

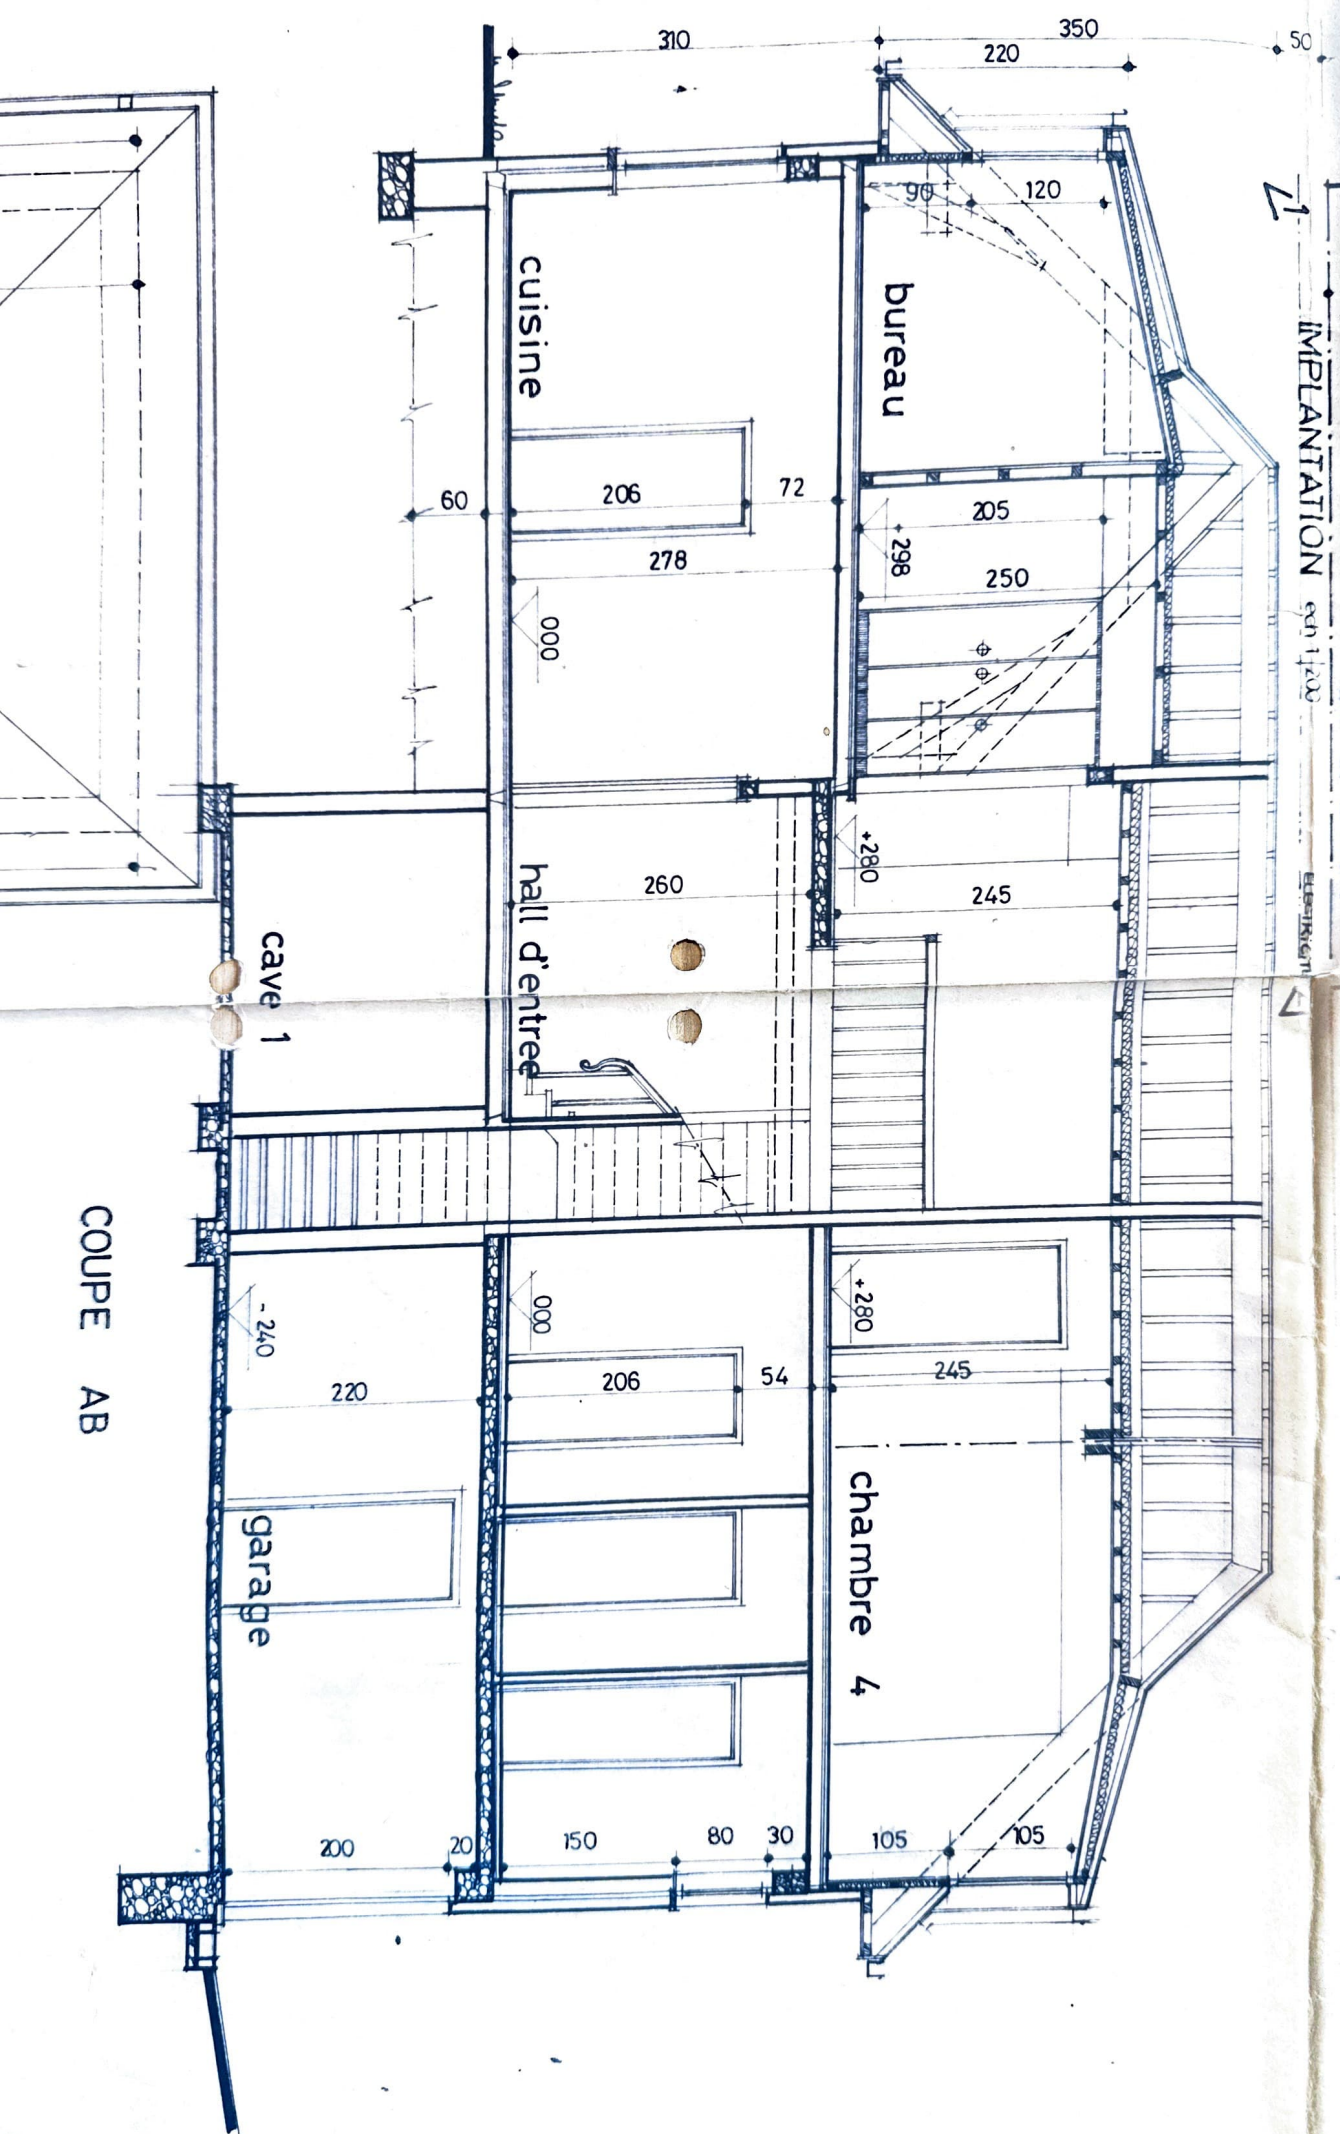

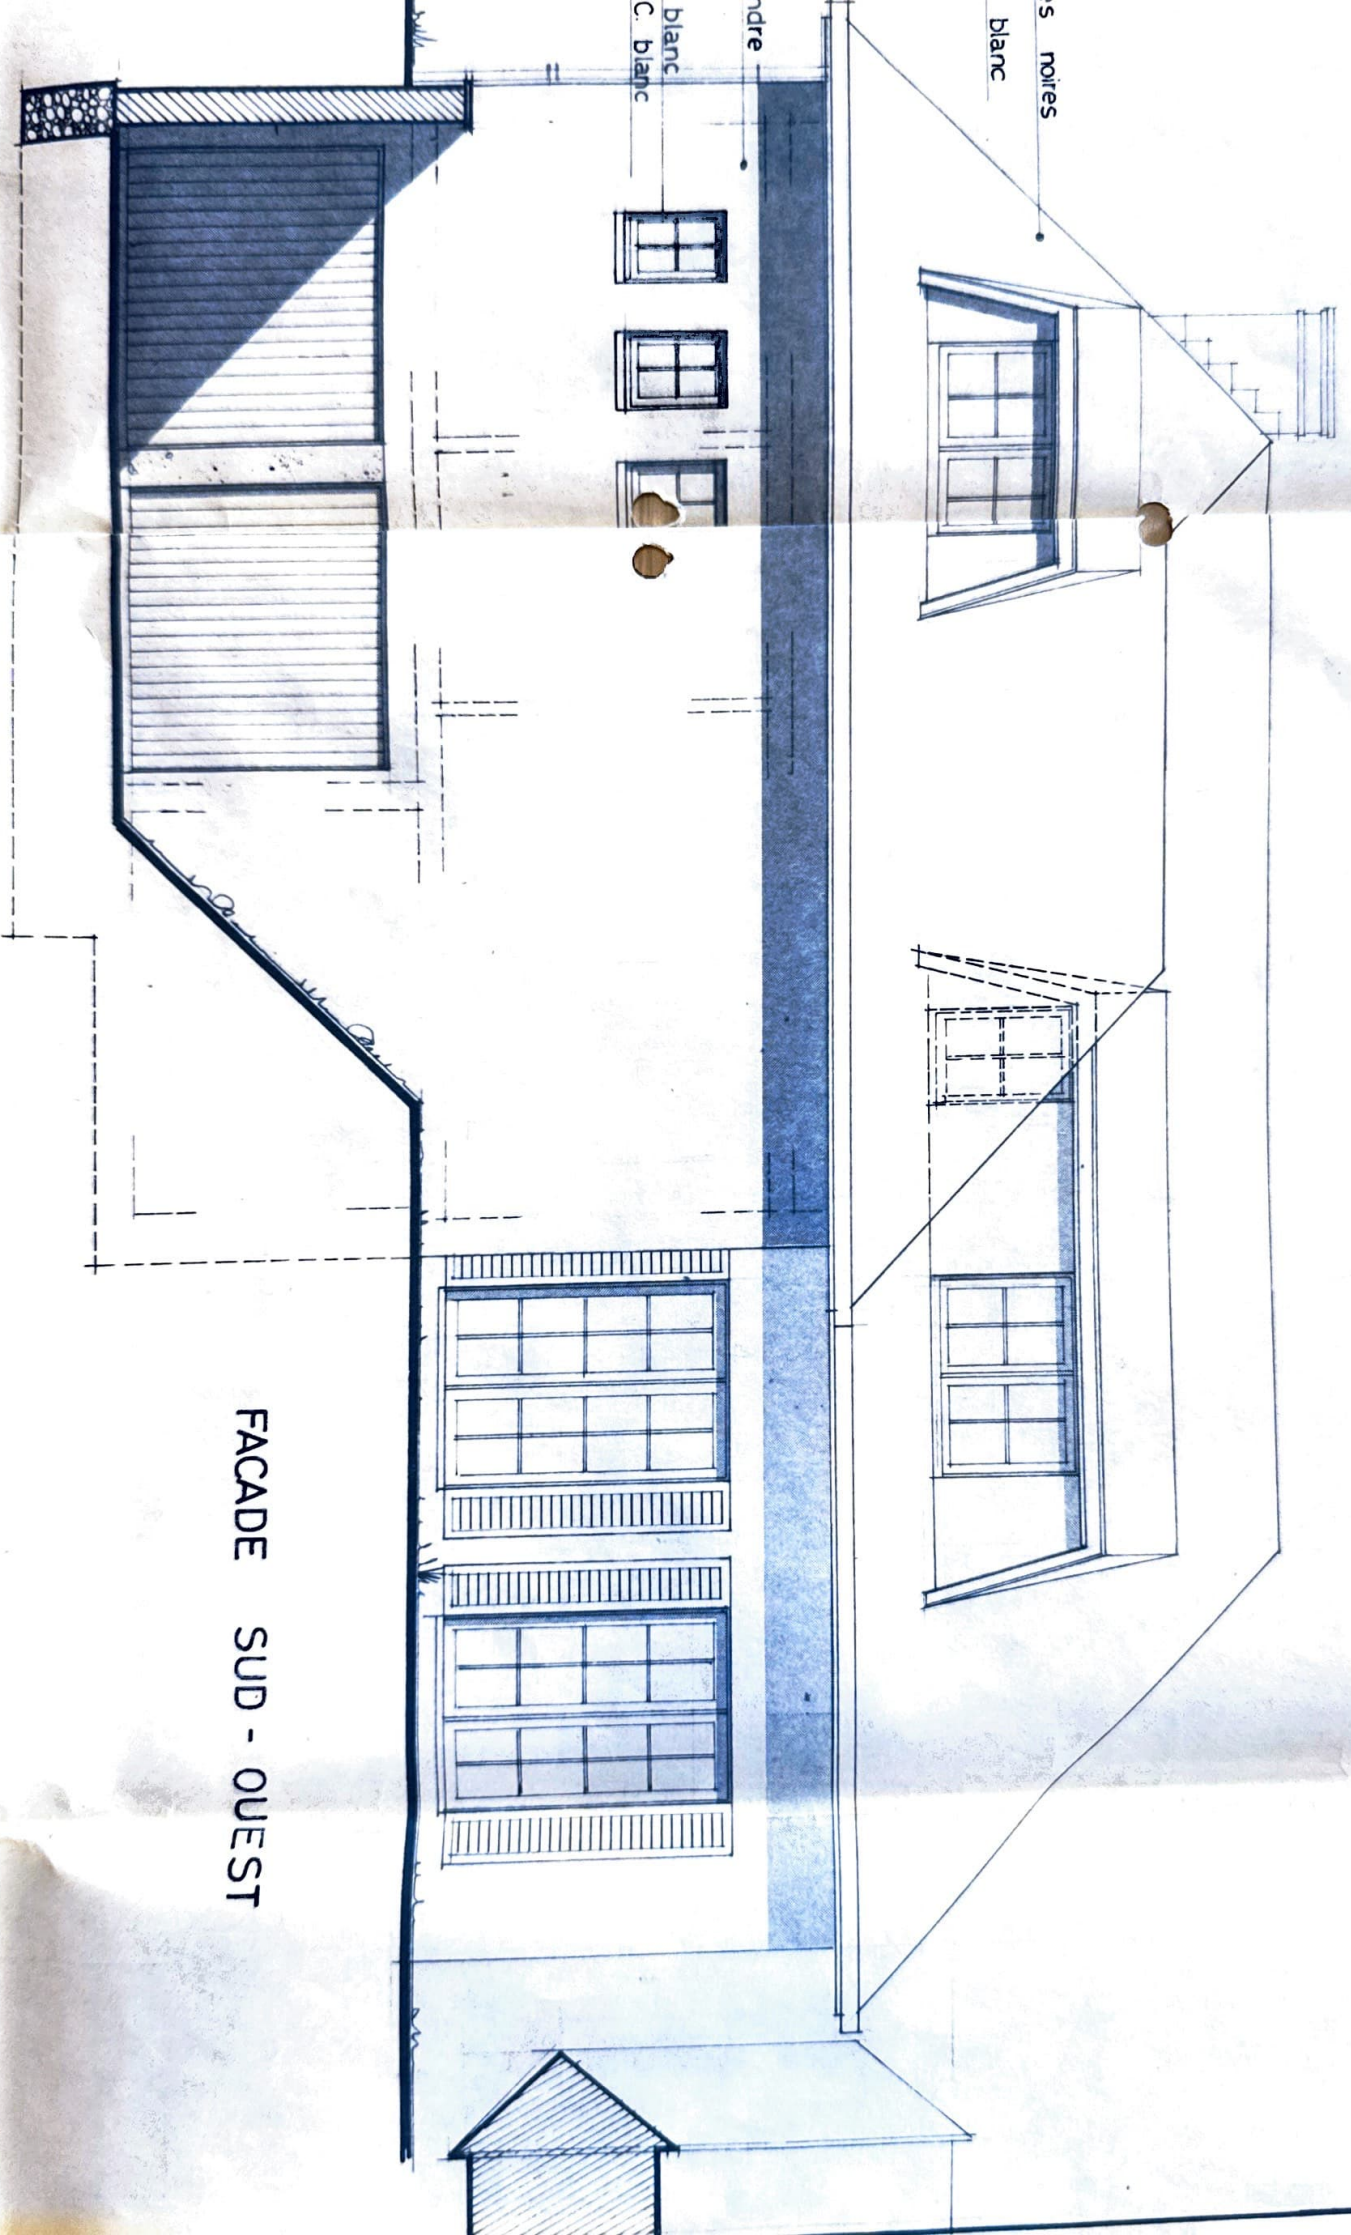

FACADE SUD - OUEST