



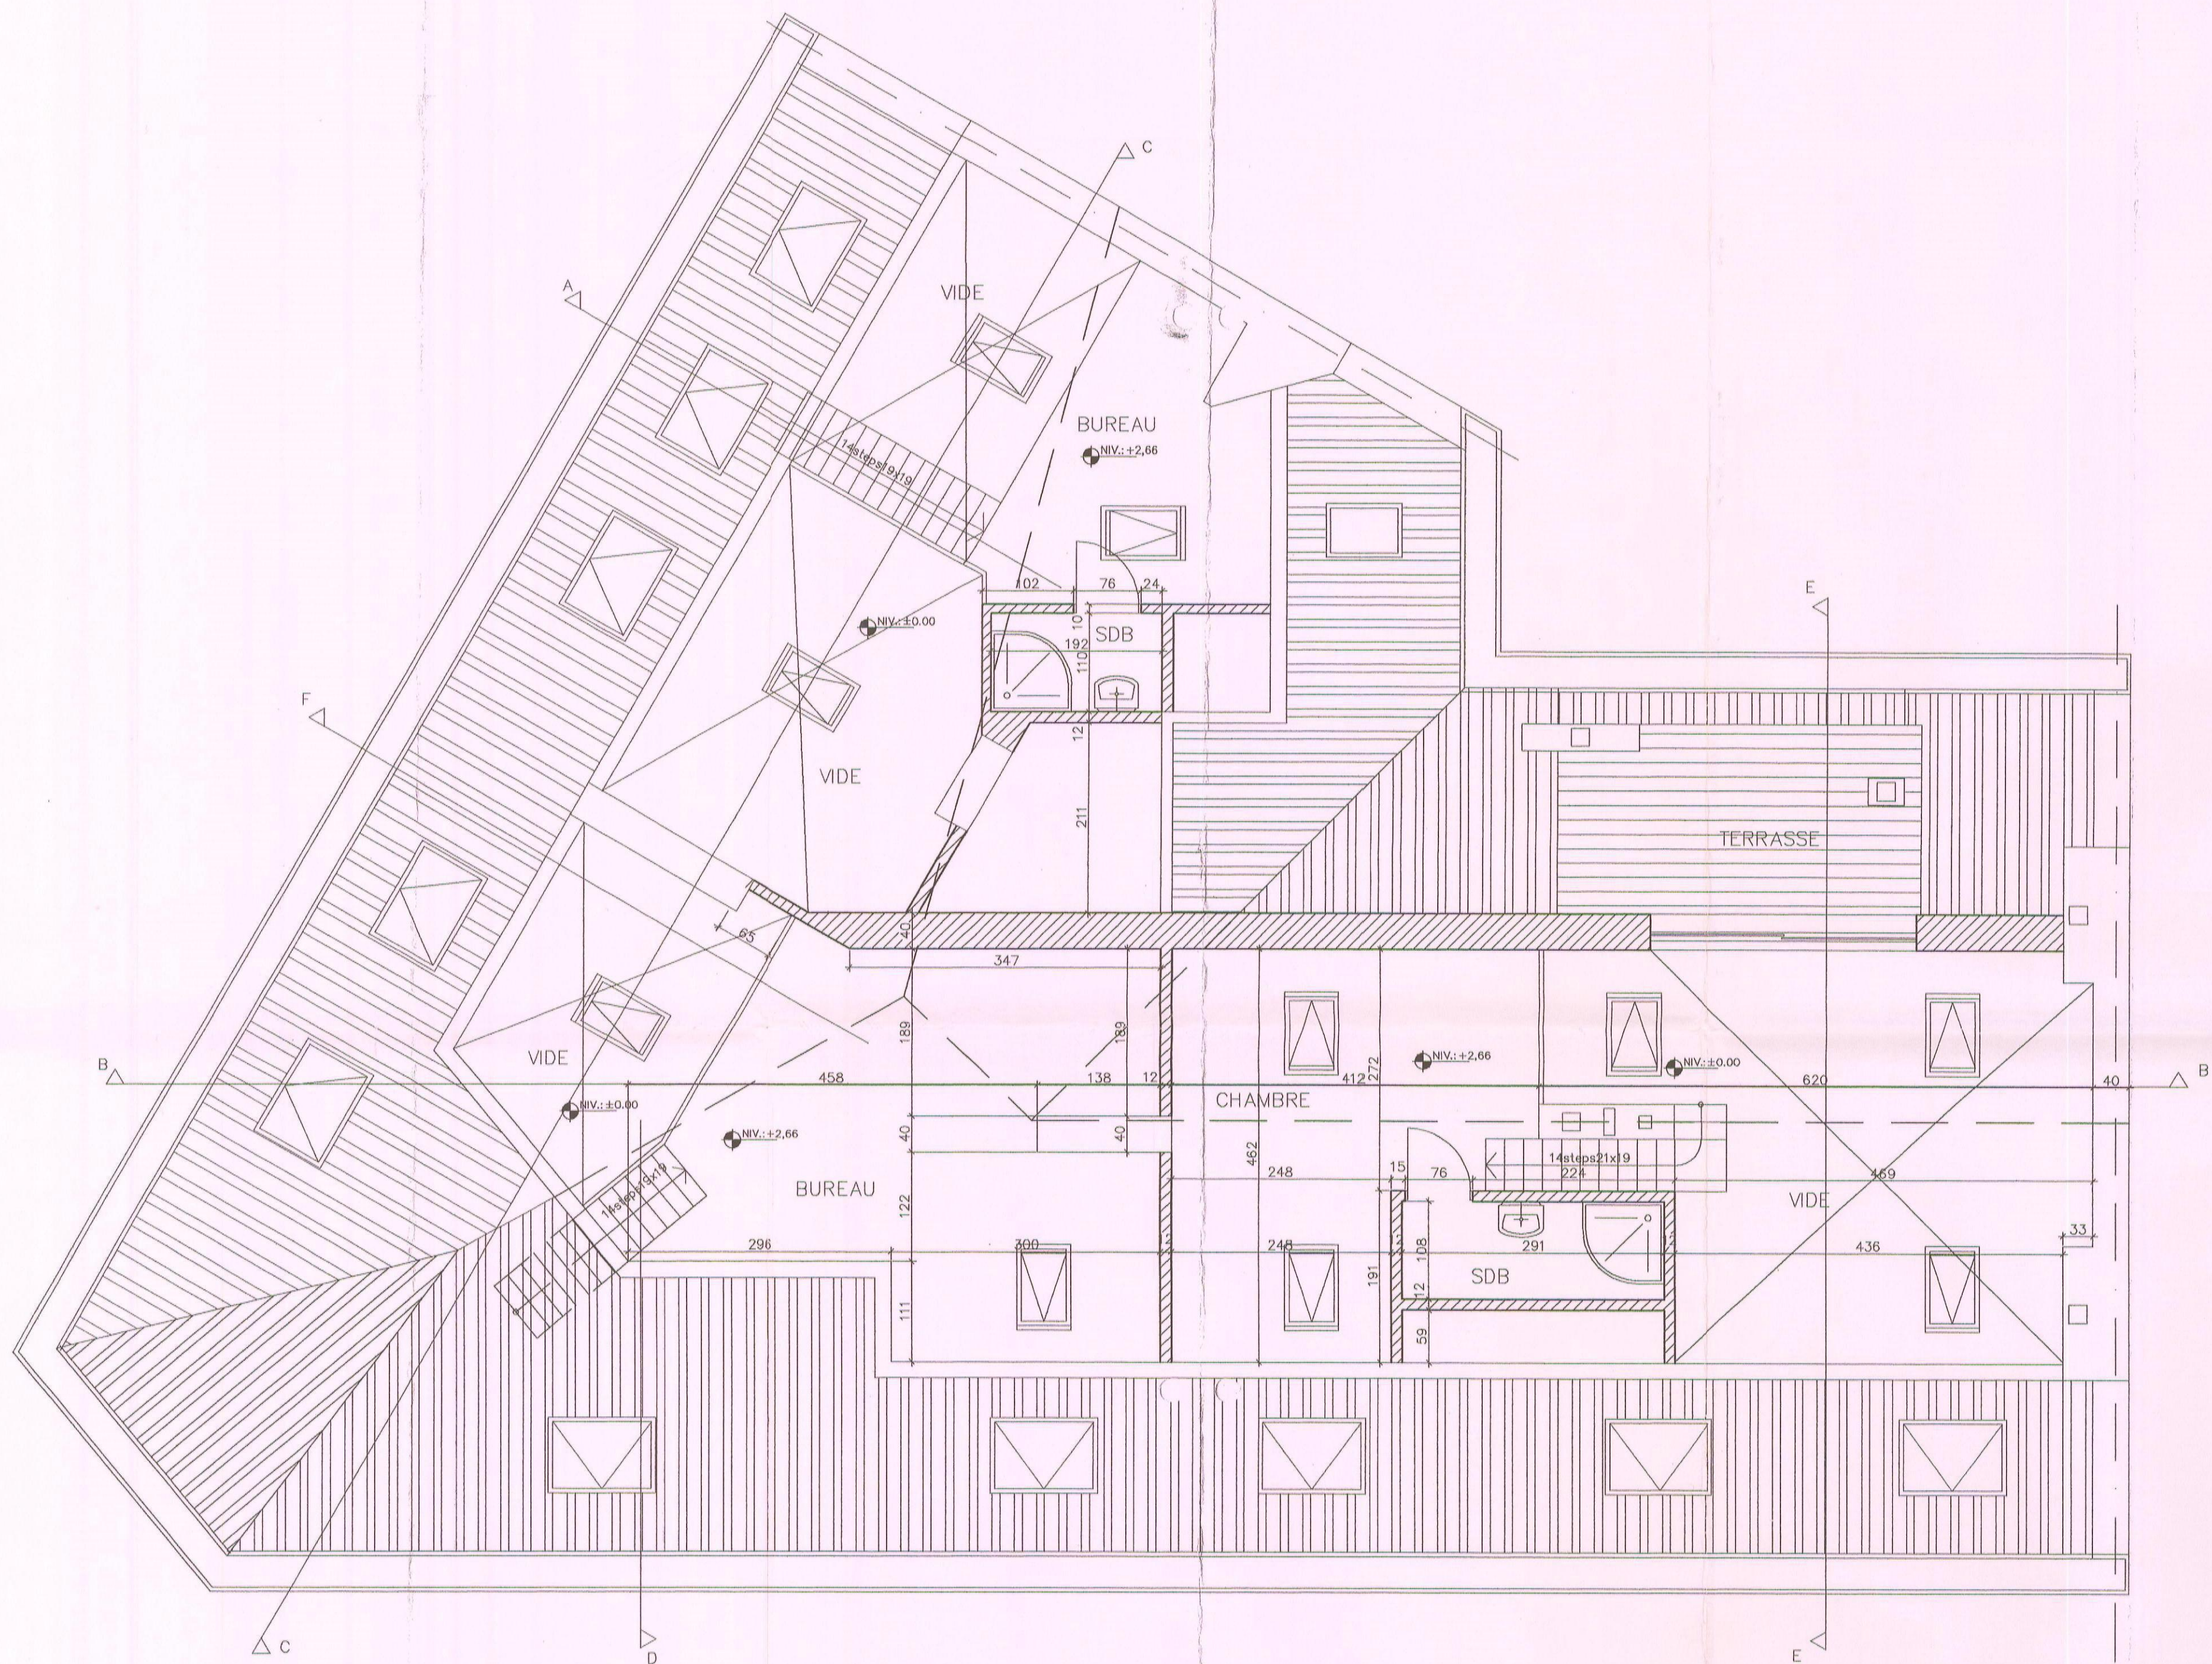


PLAN 4^{ème} NIVEAU 1/50

Inchangé


Demande de changement d'affectation :
Scinder le logement côté avenue Louis
Bertrand en deux unités distincte par
l'ajout d'une cuisine.

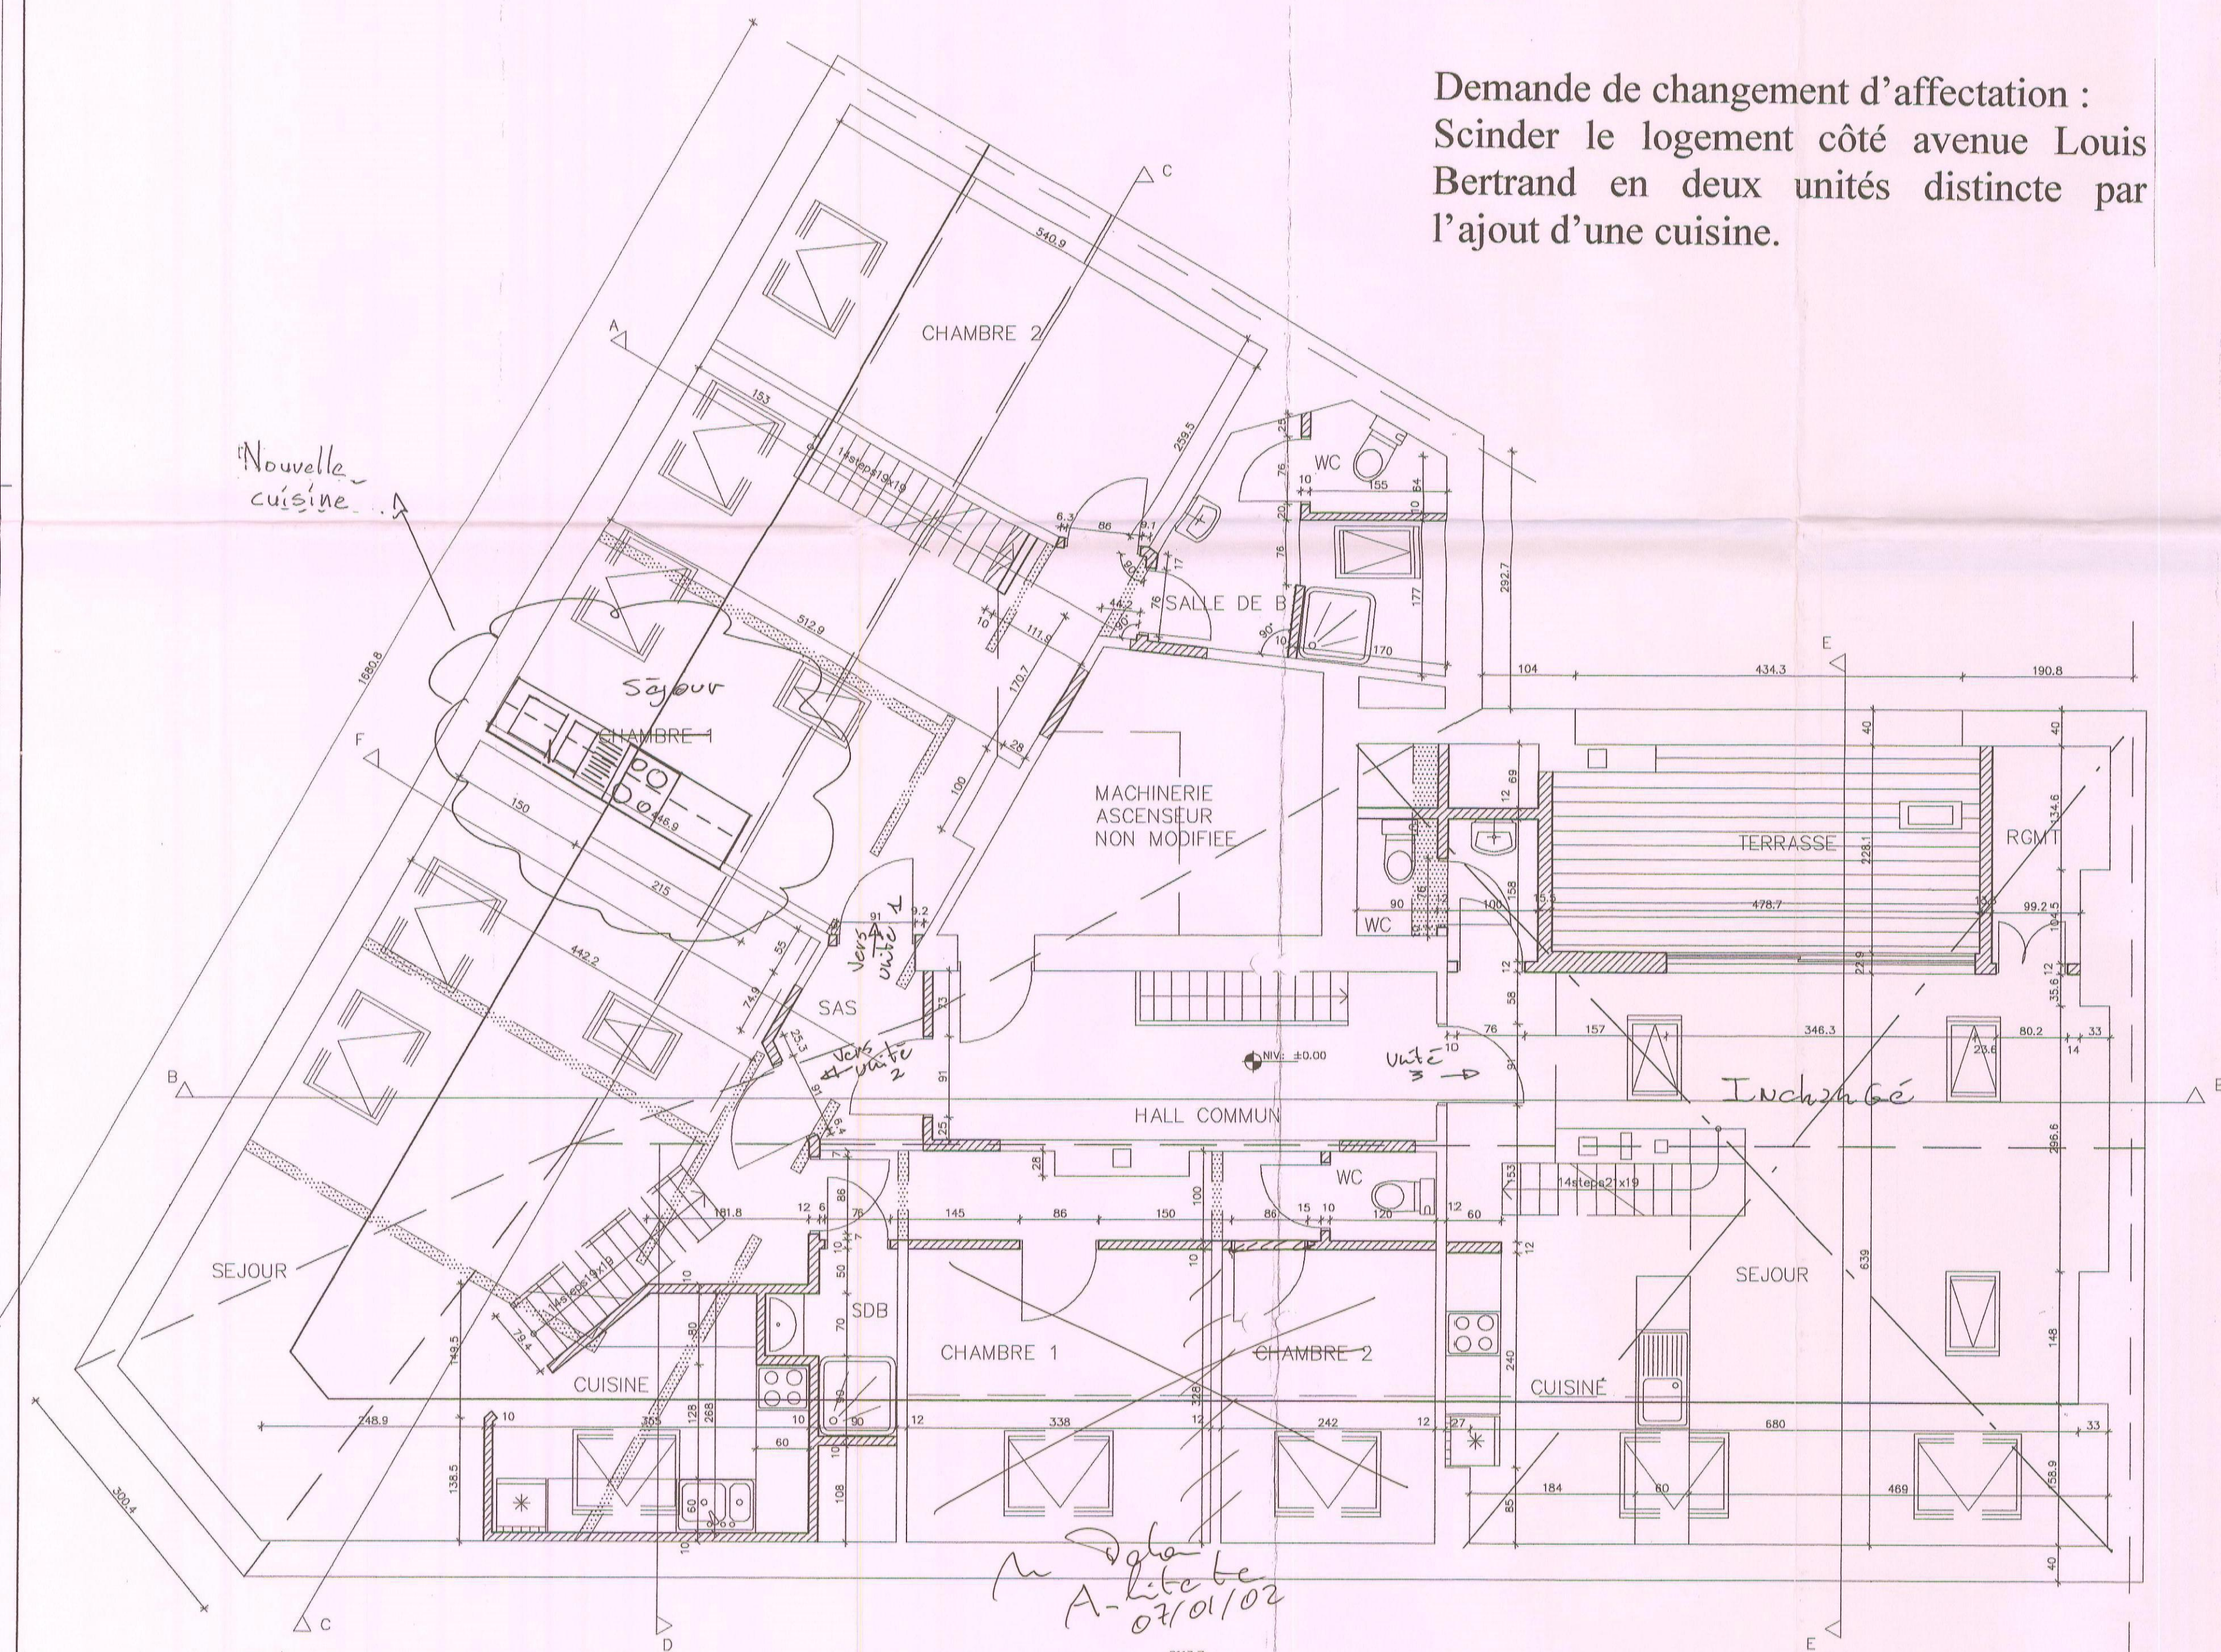


PLAN 5^{ème} NIVEAU 1/50

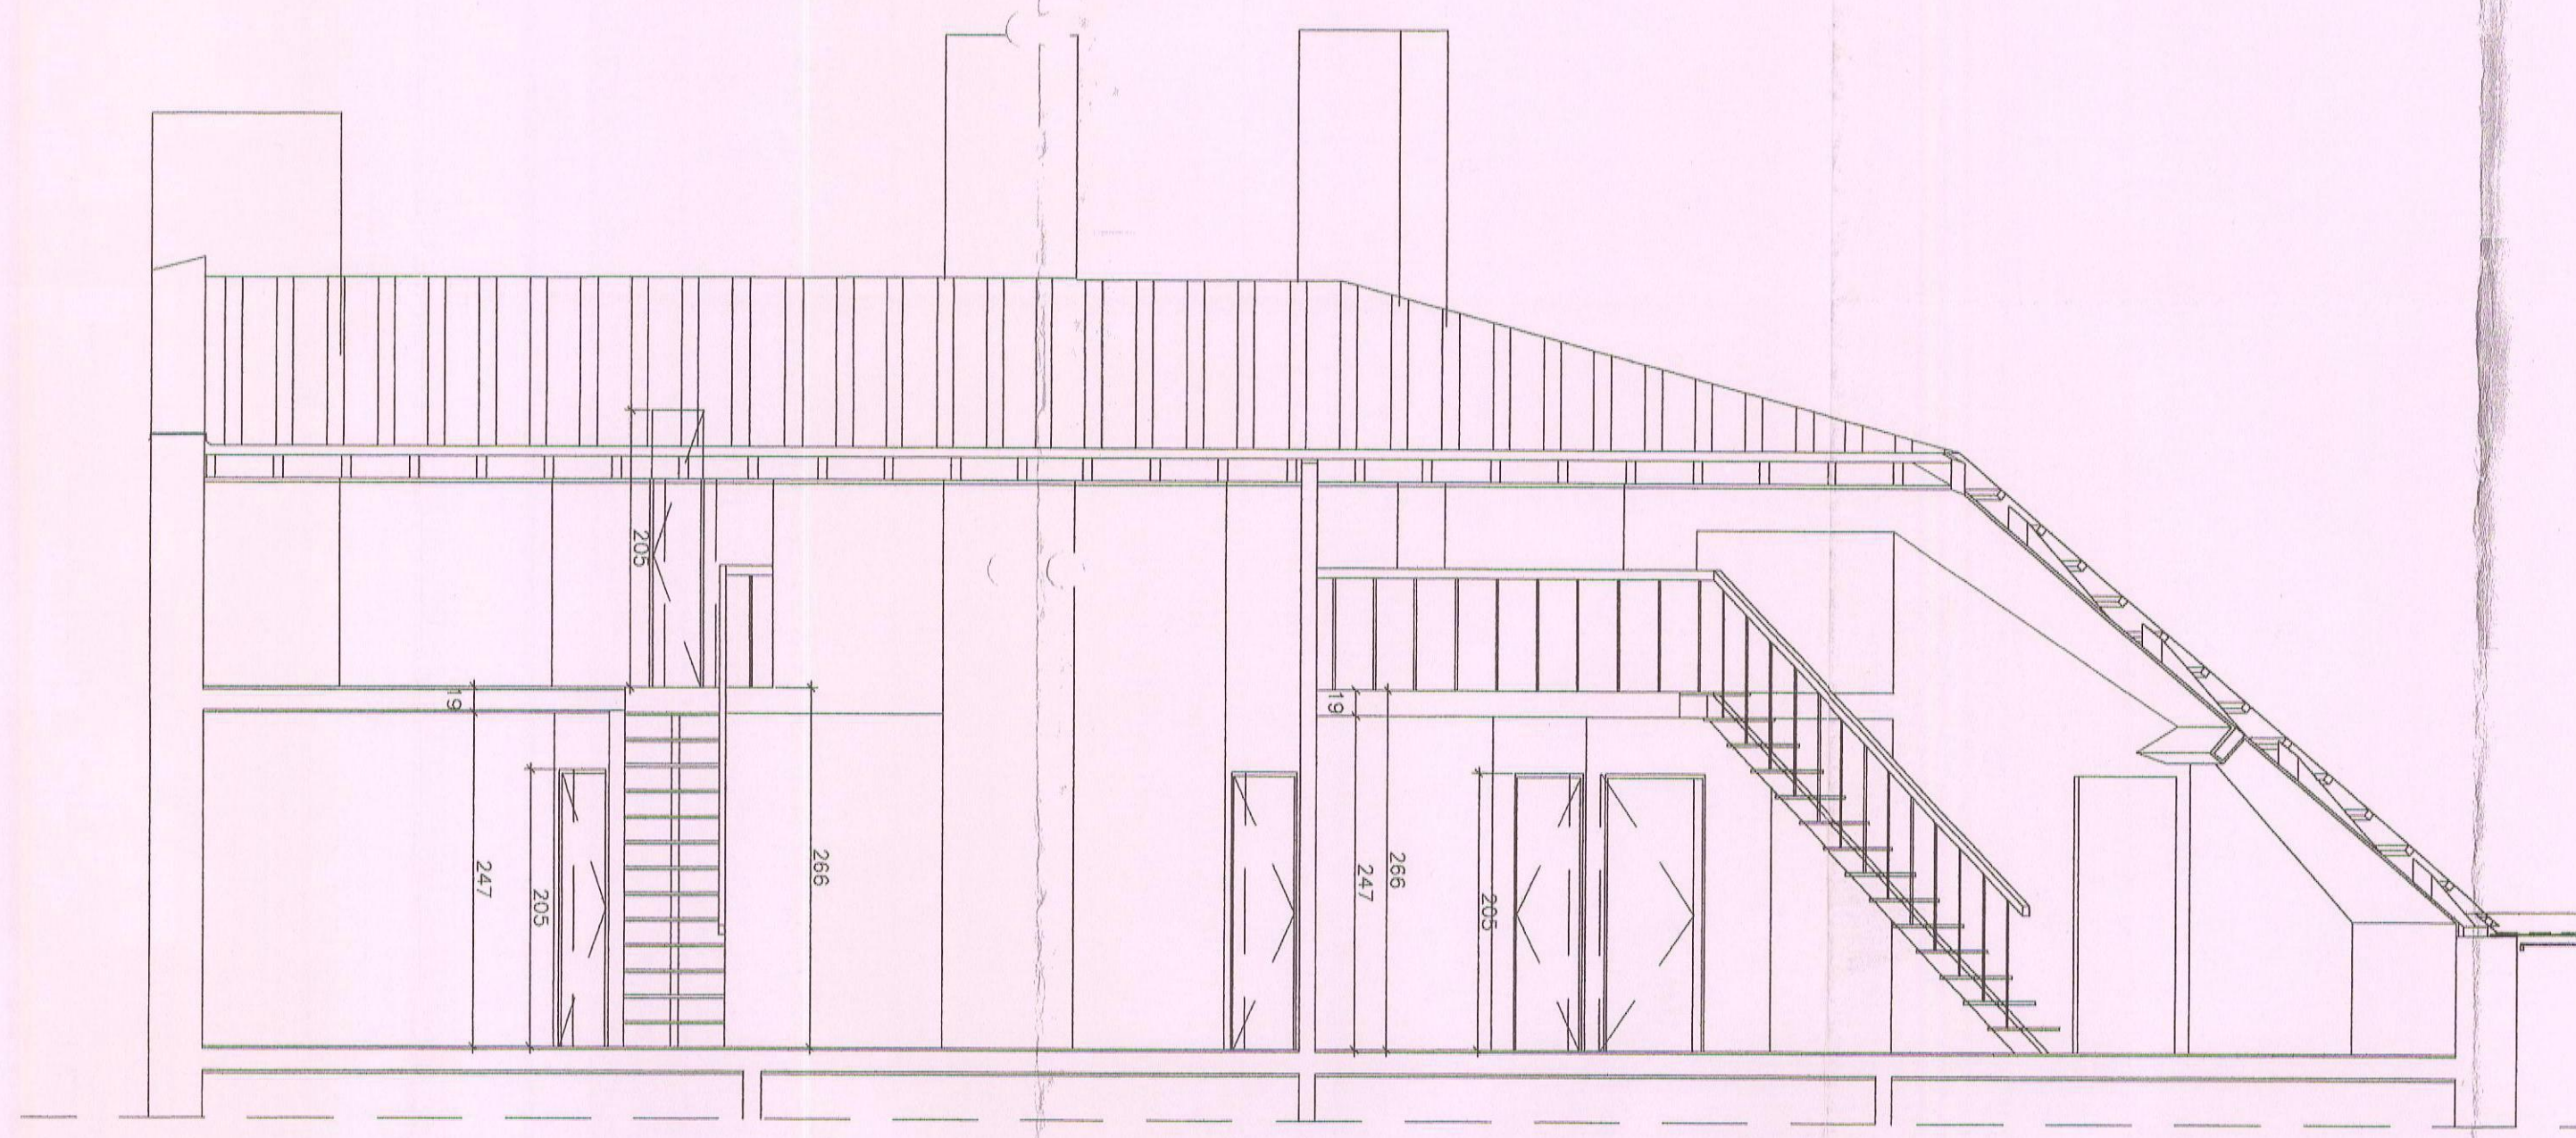


SECTION C-C

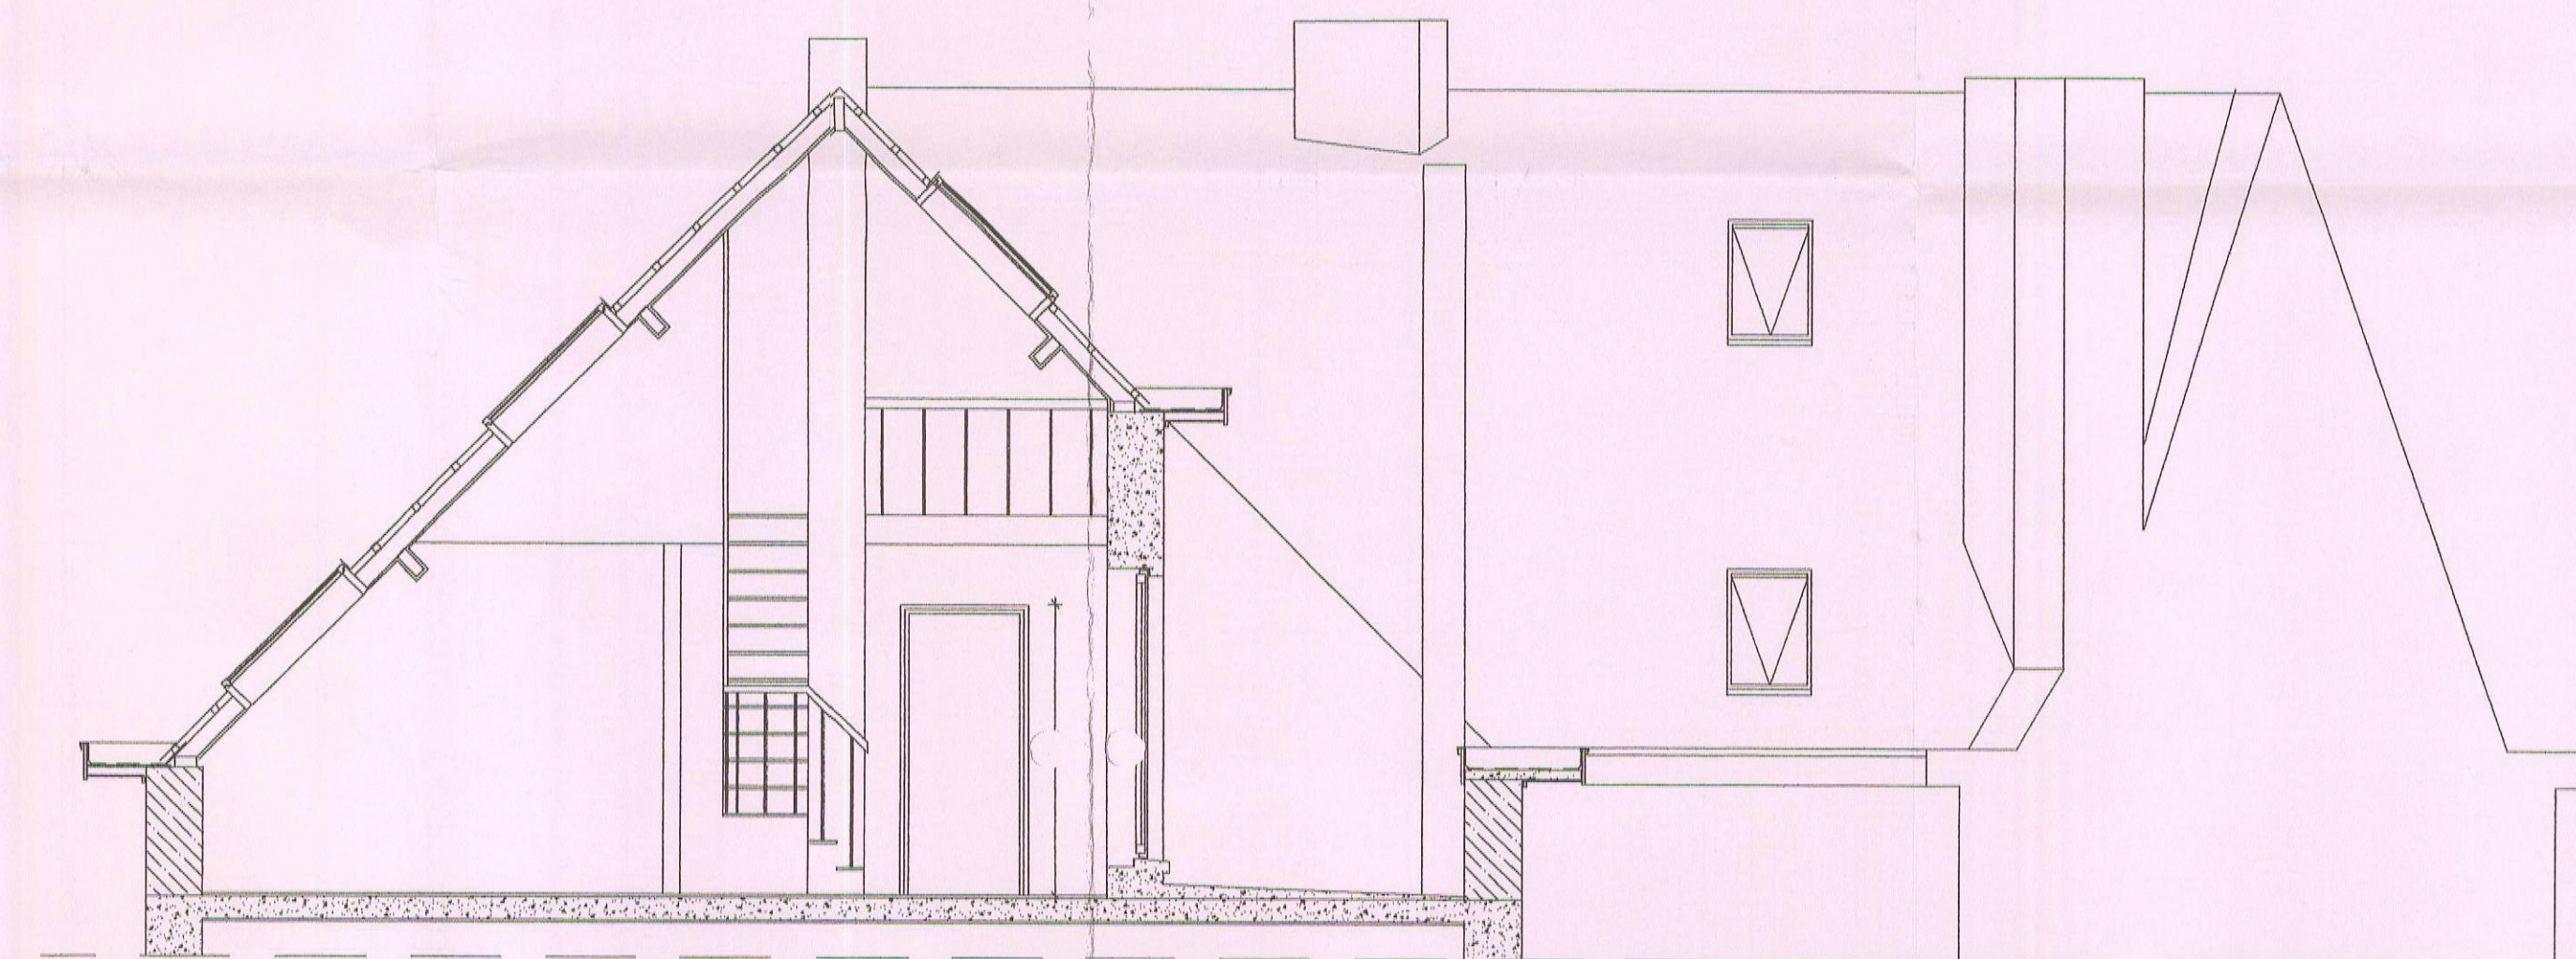


SECTION E-E

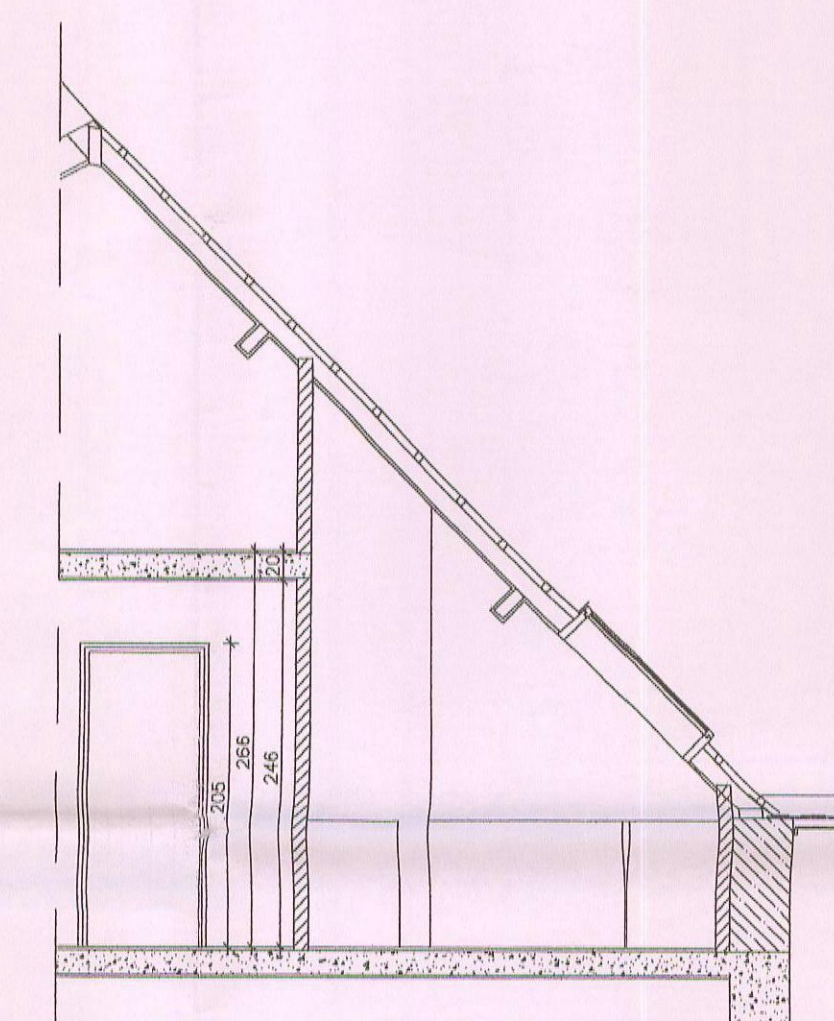


SECTION D-D

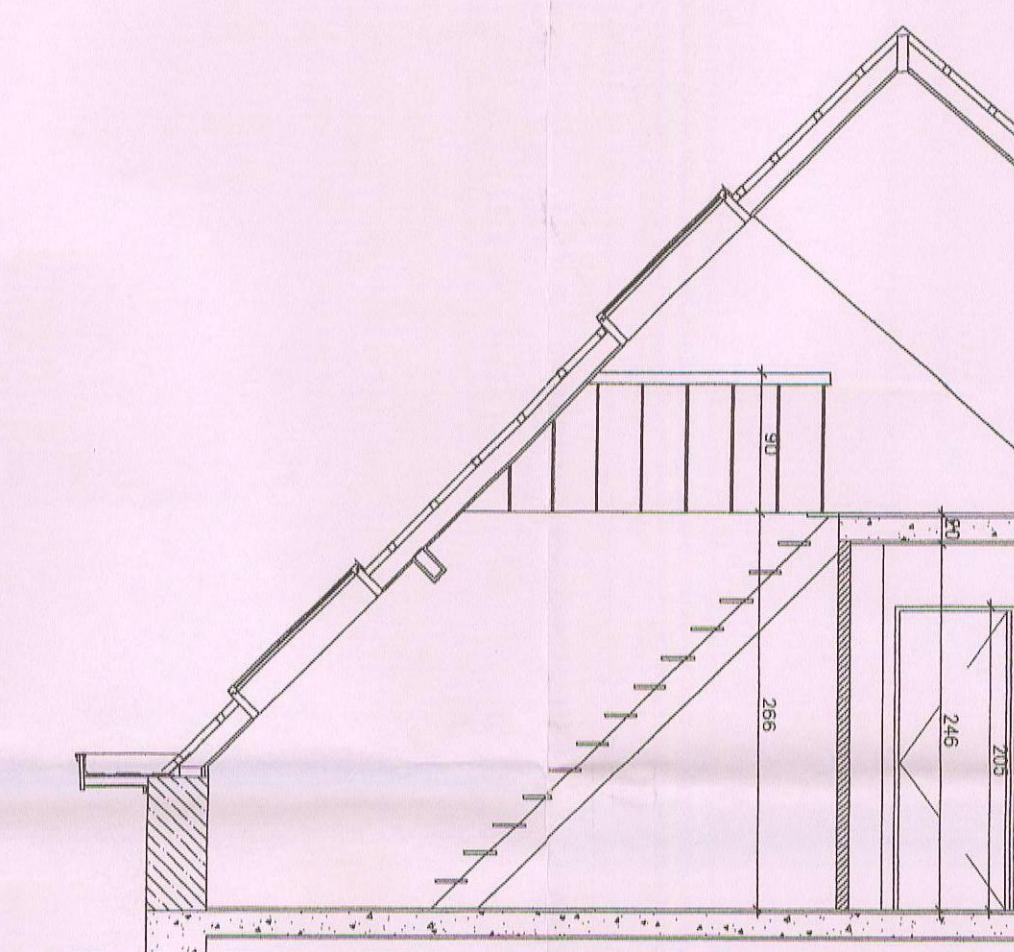


SECTION A-A

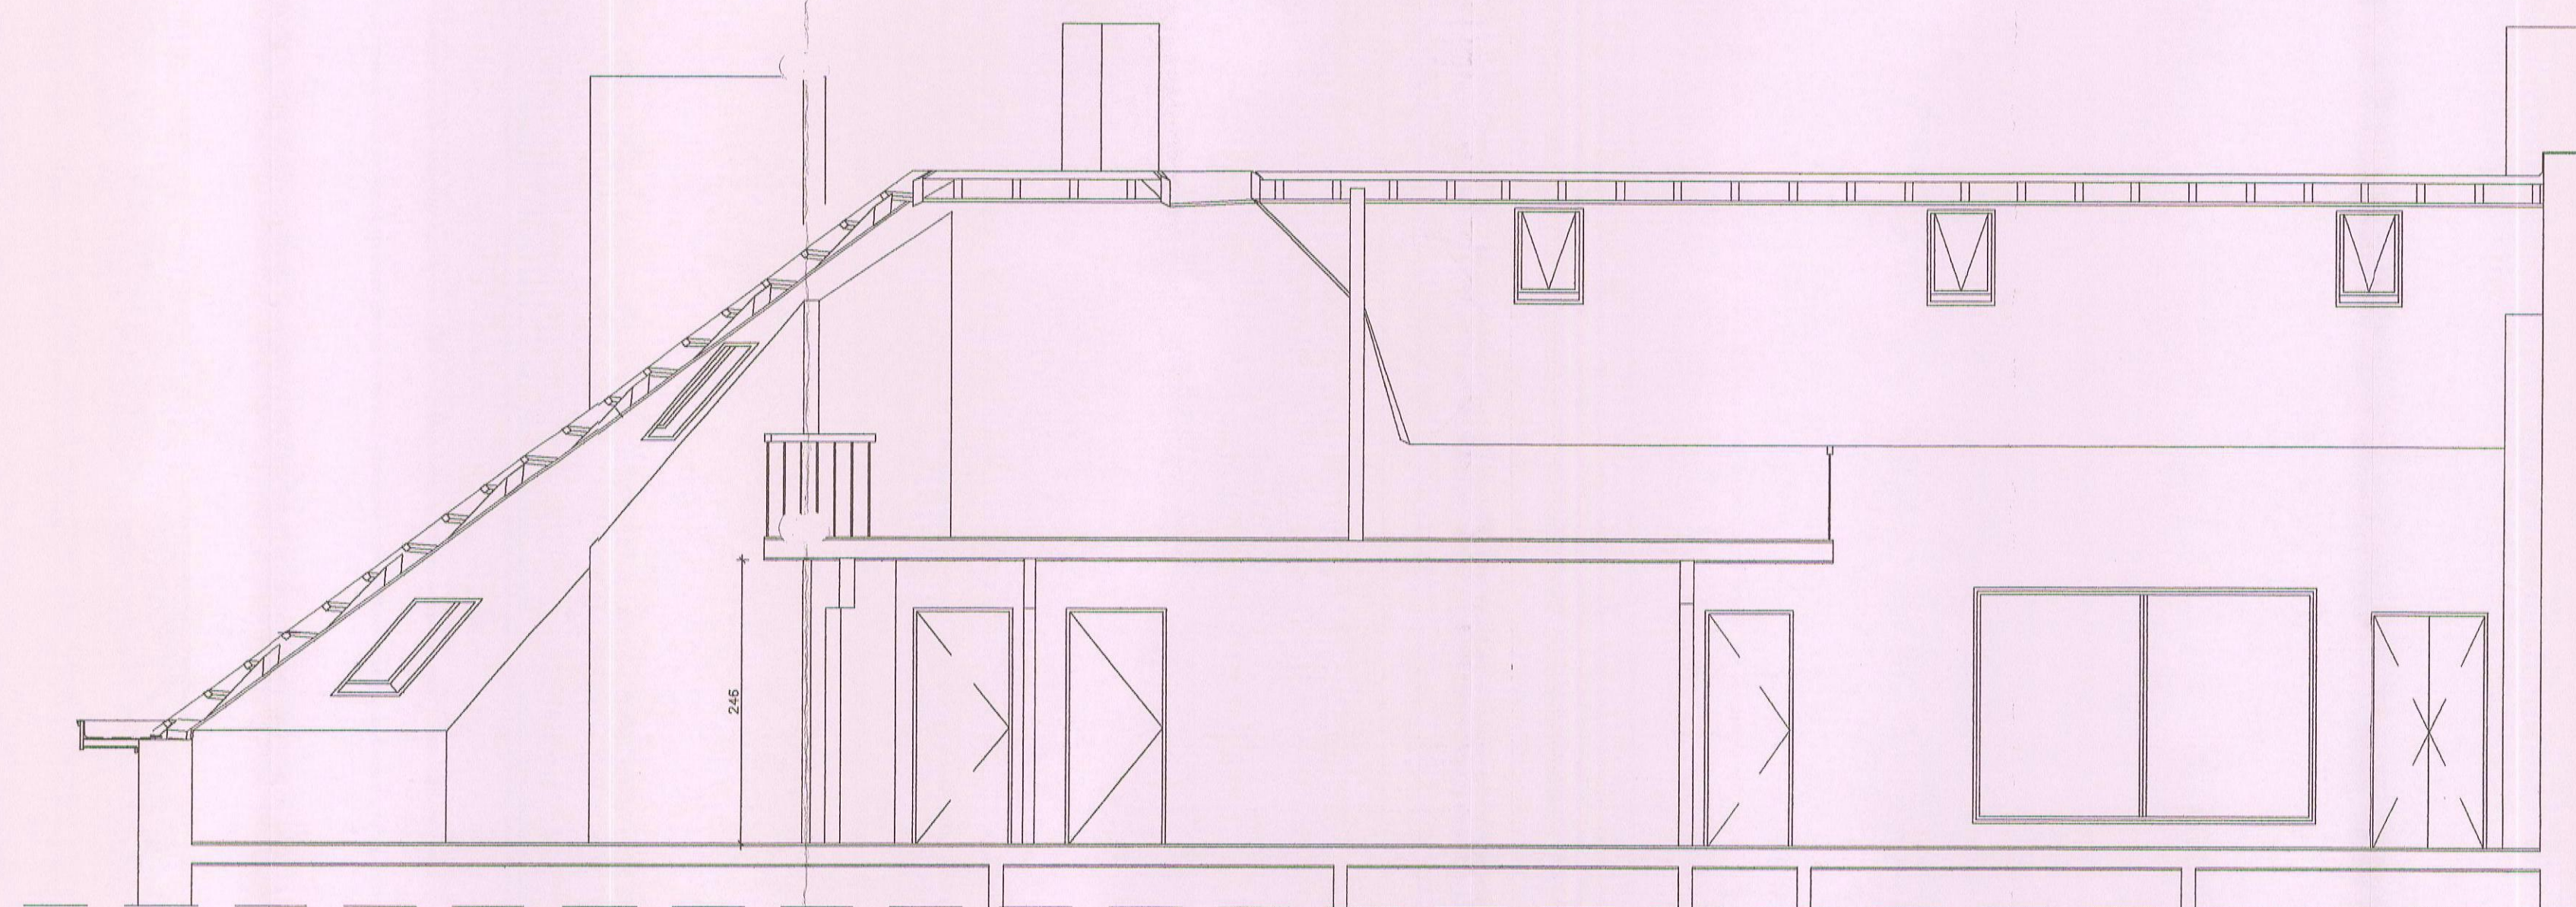

SECTION B-B

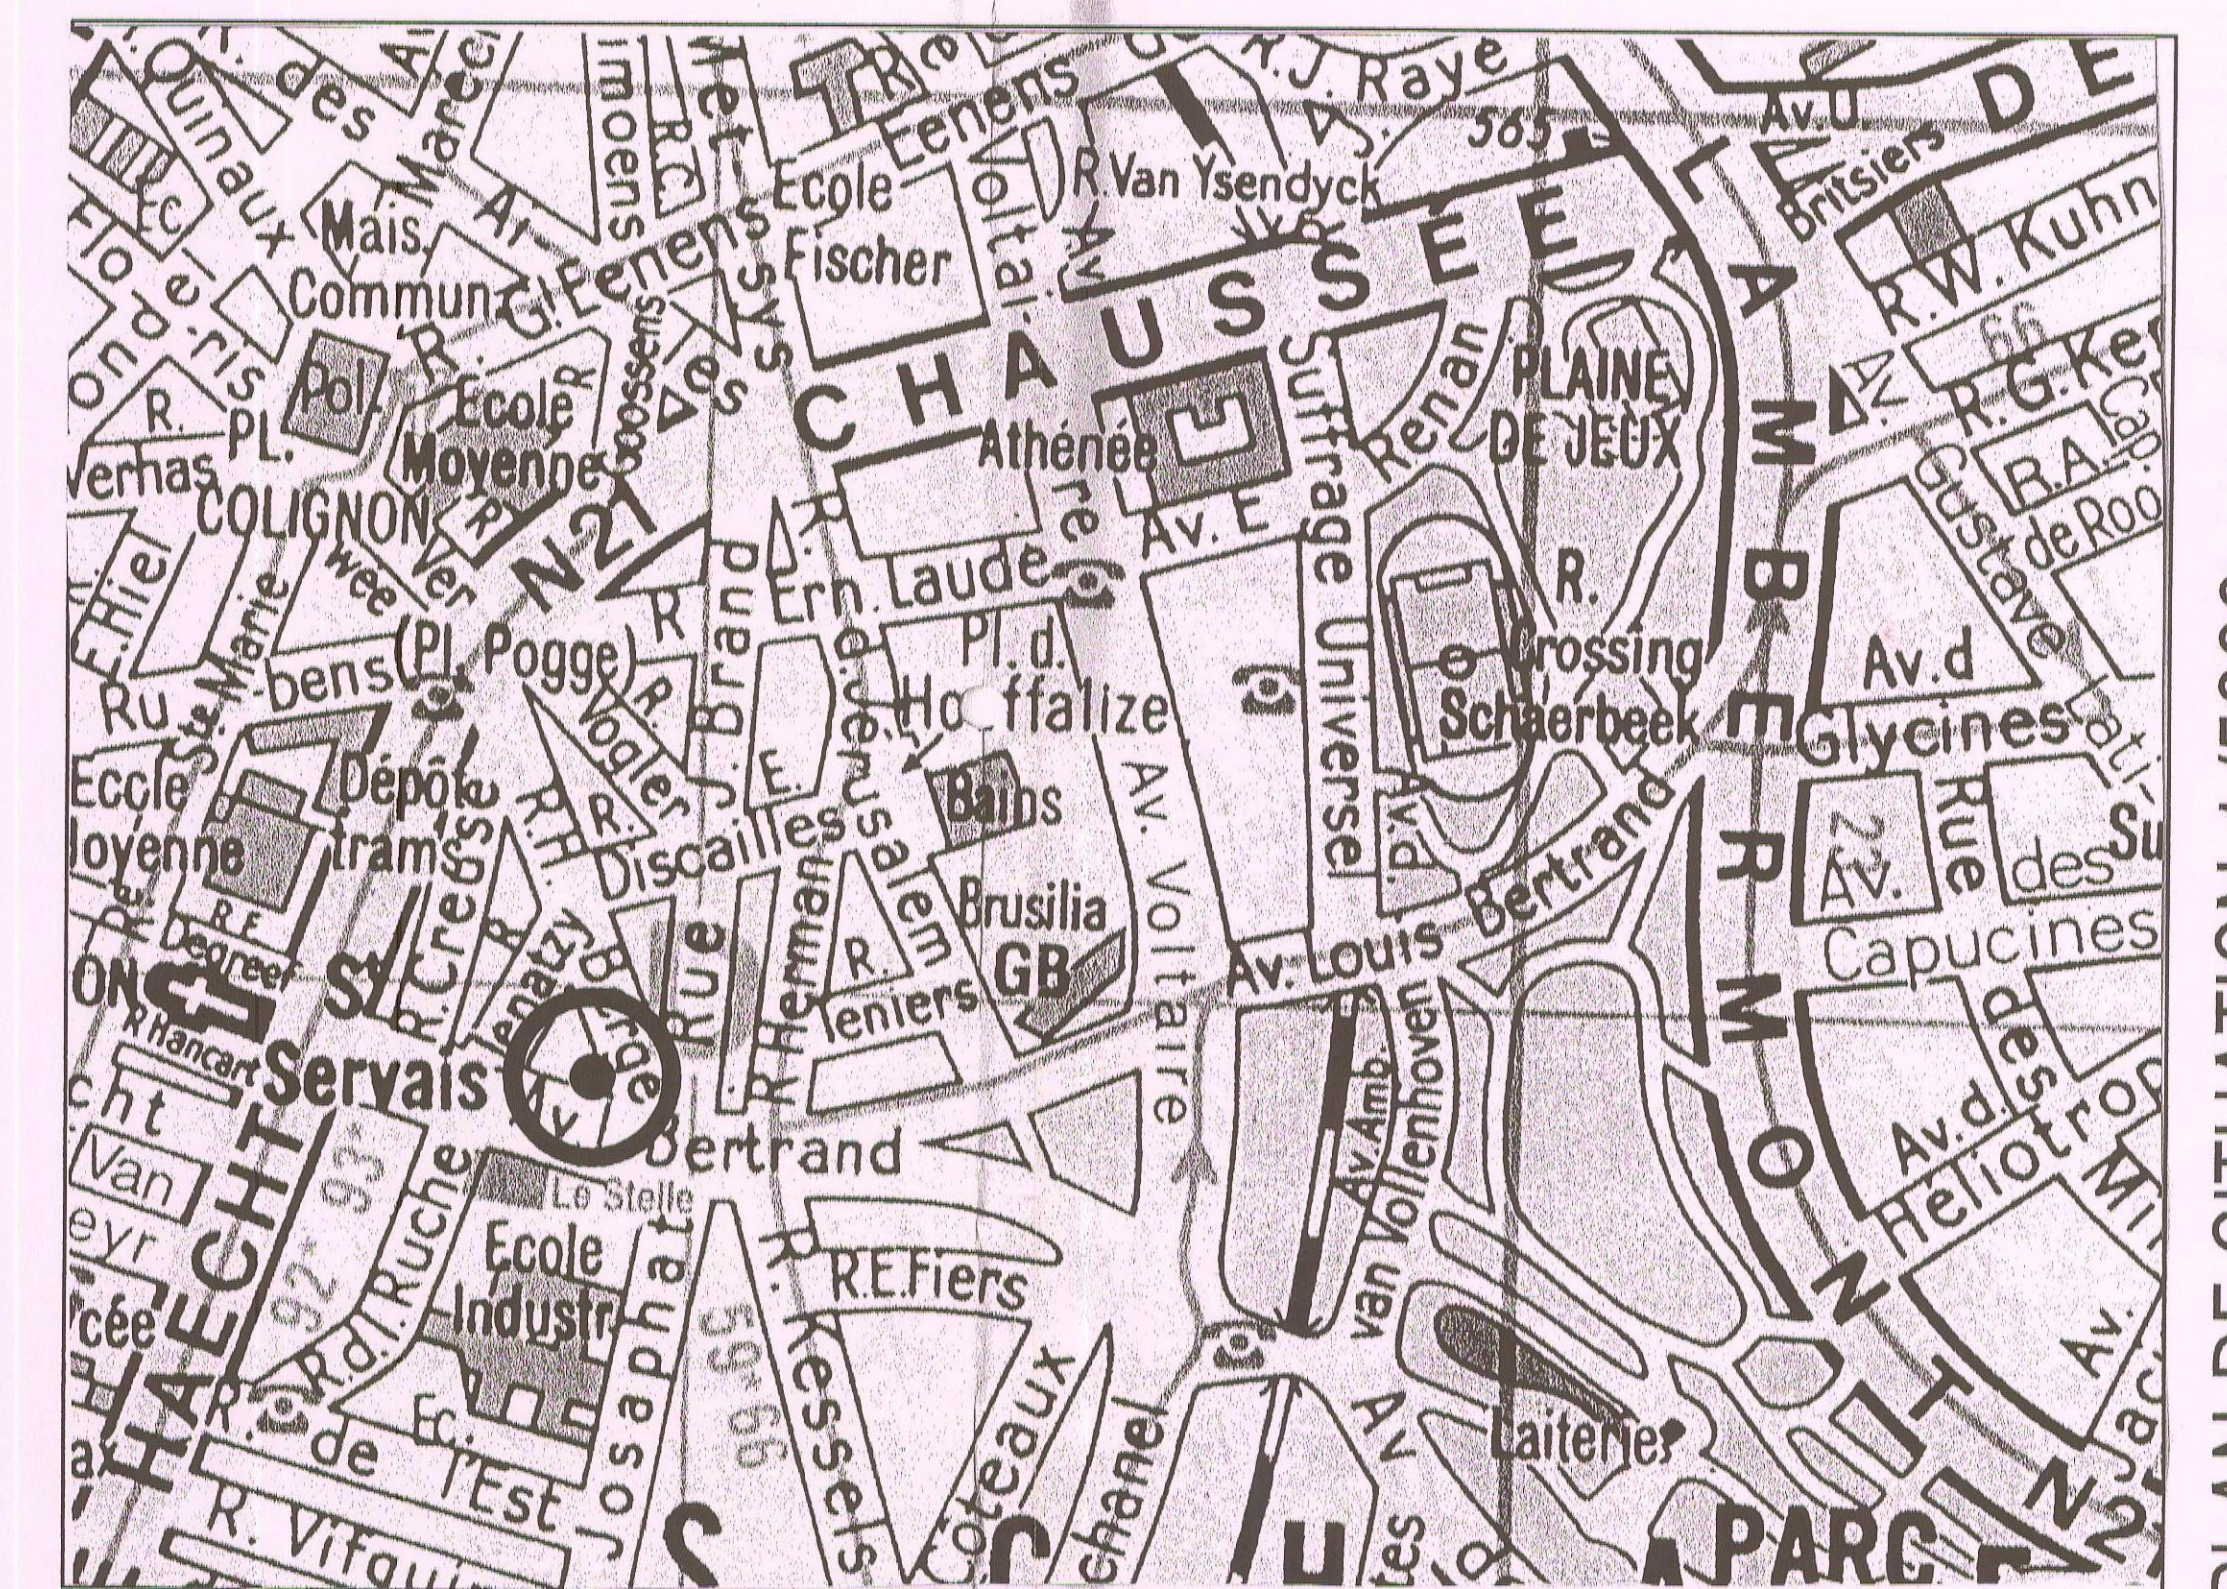

PLAN DE SITUATION 1/5000

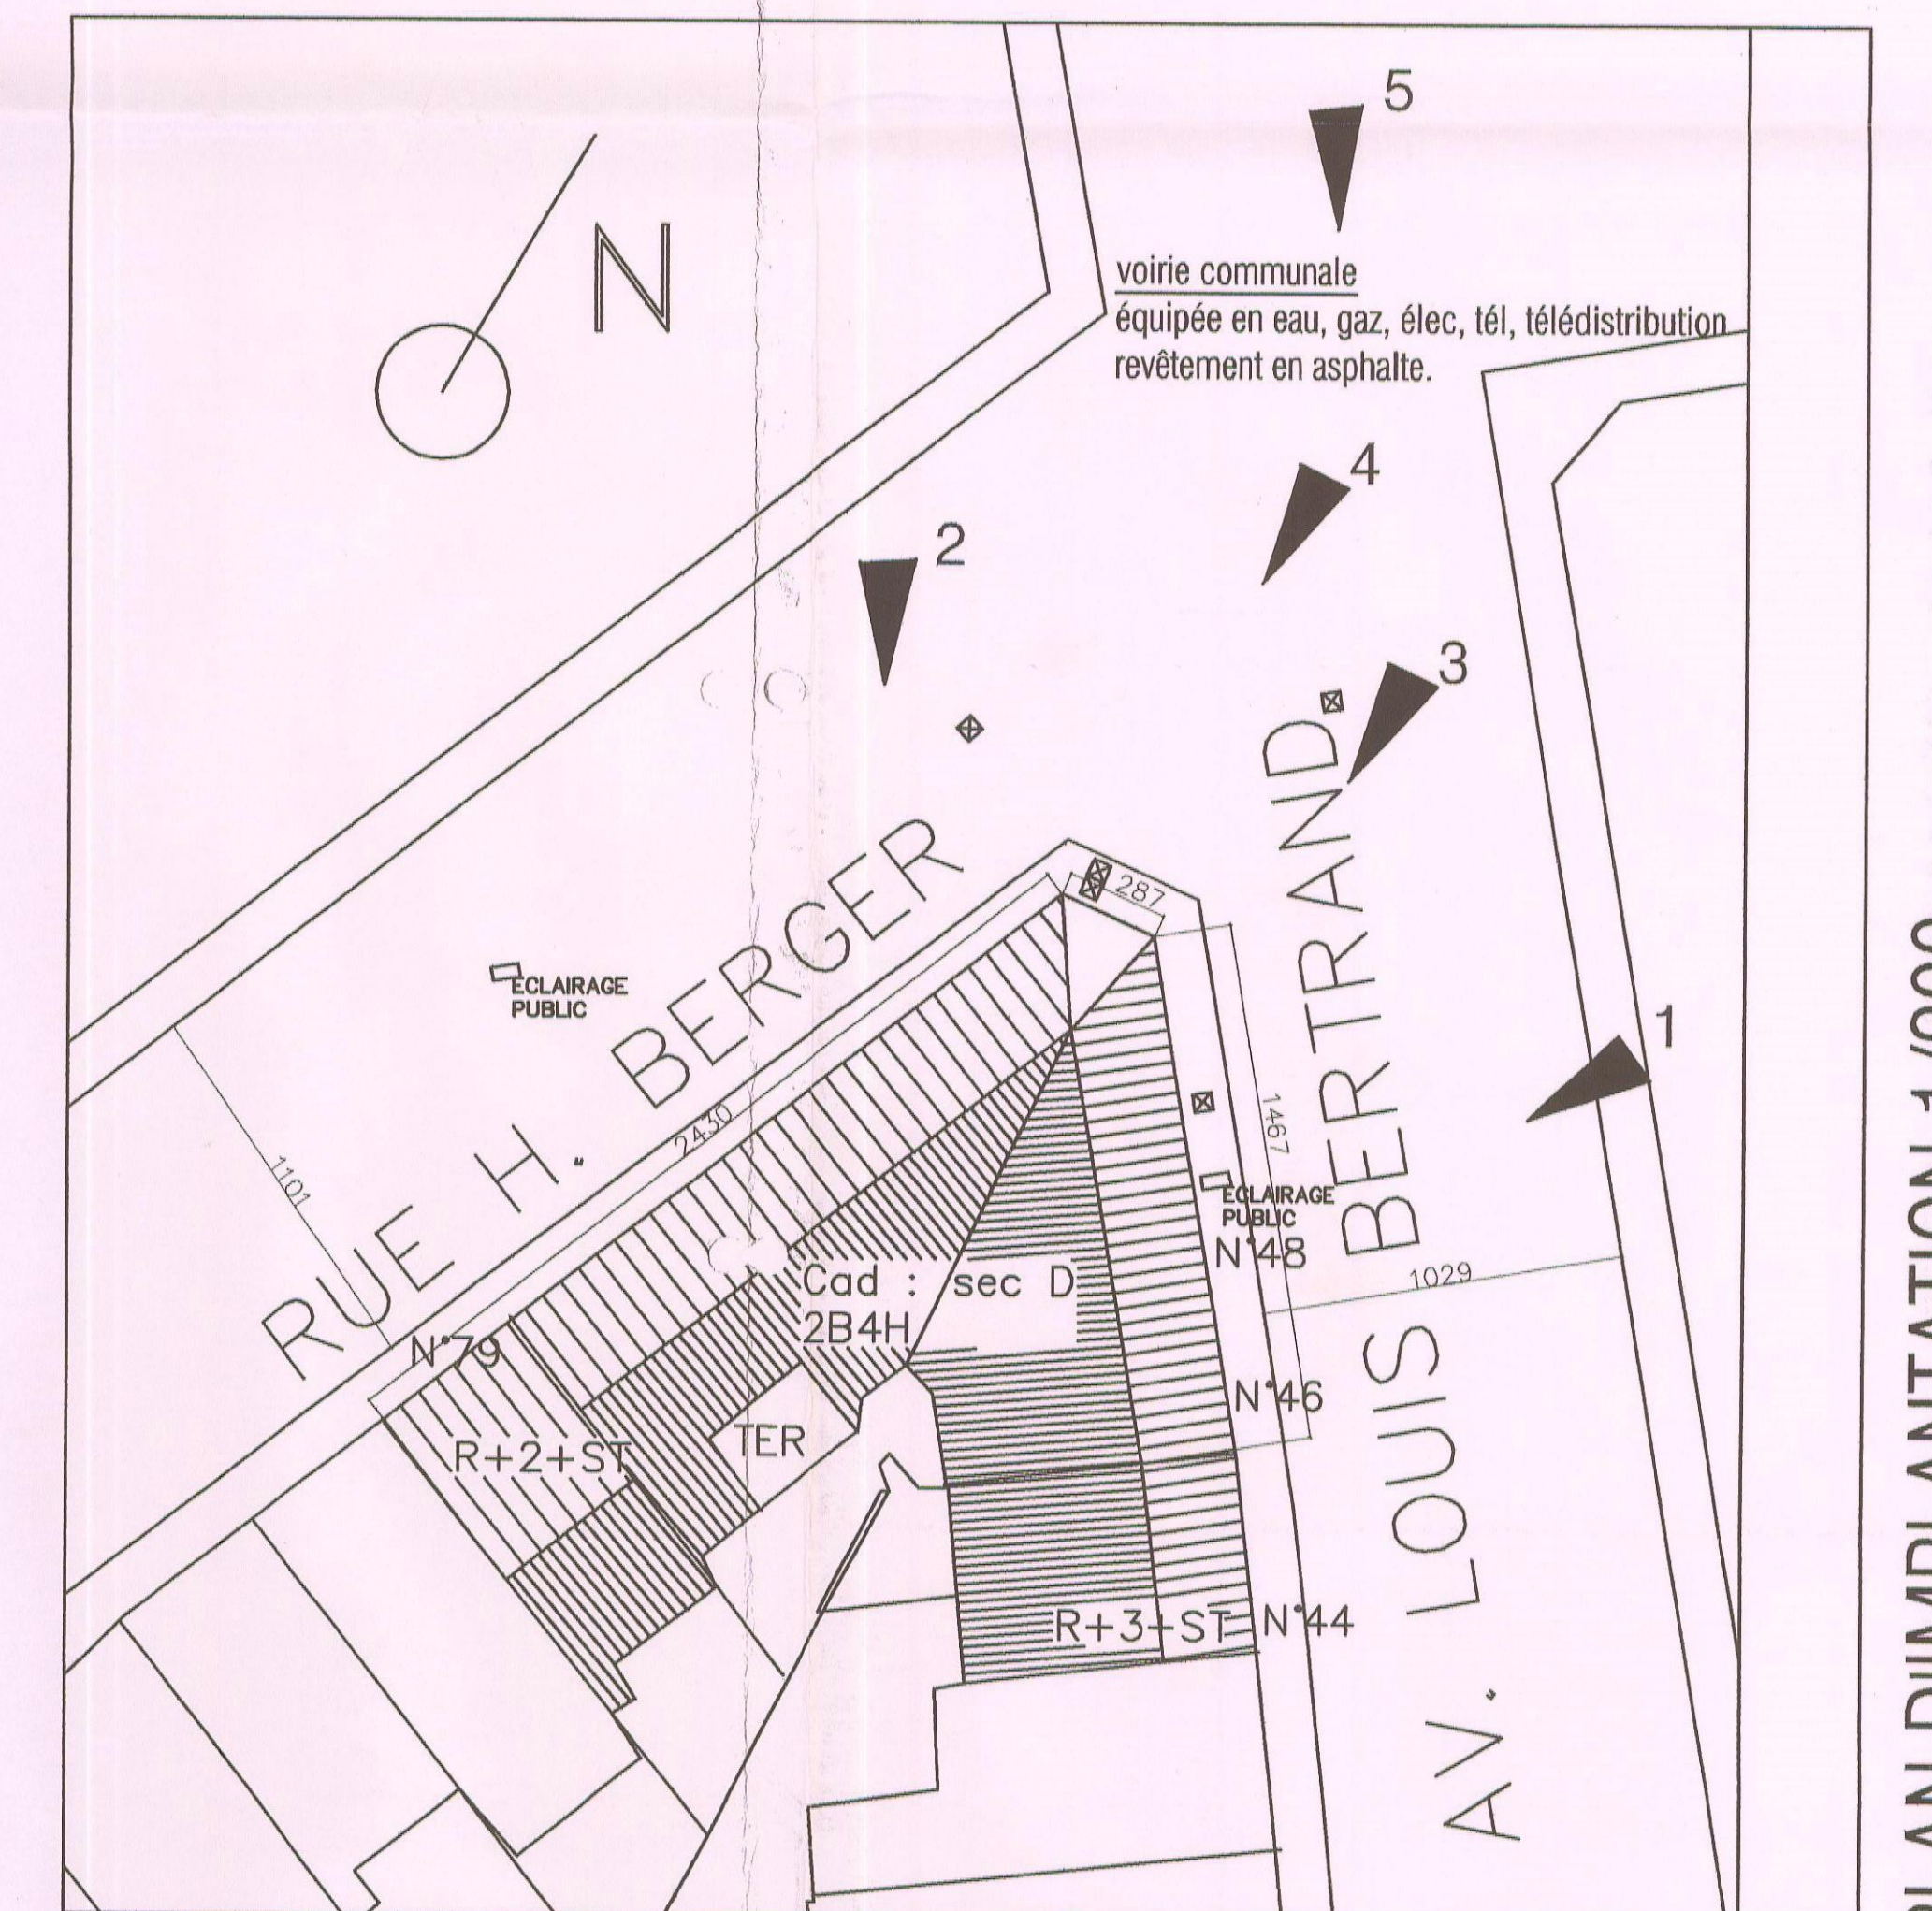

PLAN D'IMPLANTATION 1/200

SIGNATURE		DATE	
M. Christian de Bray		14-08-2001	
REGION BRUXELLOISE			
COMMUNE DE SCHAERBEEK			
Projet			
Changement d'affectation: Dans les combles, dédoublement de l'unité côté Louis Bertrand			
Maître de l'ouvrage			
M. Christian de Bray			
av. de Tervuren, 93 - 1040 Bruxelles			
T 02 734 09 72 - F 02 735 62 47			
Adresse du chantier			
avenue Louis Bertrand 48-50 - 1030 Schaerbeek.			
Plan de:			
Permis d'urbanisme			
N°	Sect. Cad.	Date	Plan N°
1	1	08-08-2001	1
Phase		Dressé par	Echelle
PU		VO	1/200-1/200-1/5000
L'Architecte		L'Entrepreneur	
Vincent Dehon		groupe s'associés s.a.	
Inscrits au tableau de l'Ordre des Architectes de la Province du Brabant			
Avenue Winston Churchill, 2348 Joux - 1180 Bruxelles			
Tel: 02 513 71 00 - Fax: 02 513 71 01 - e-mail: groupe.sassociés@proton.be - T.V.A. n° 406.387.301 - BIC: 351			

TTES LES VENTILATIONS SE FONT EN TOITURE