


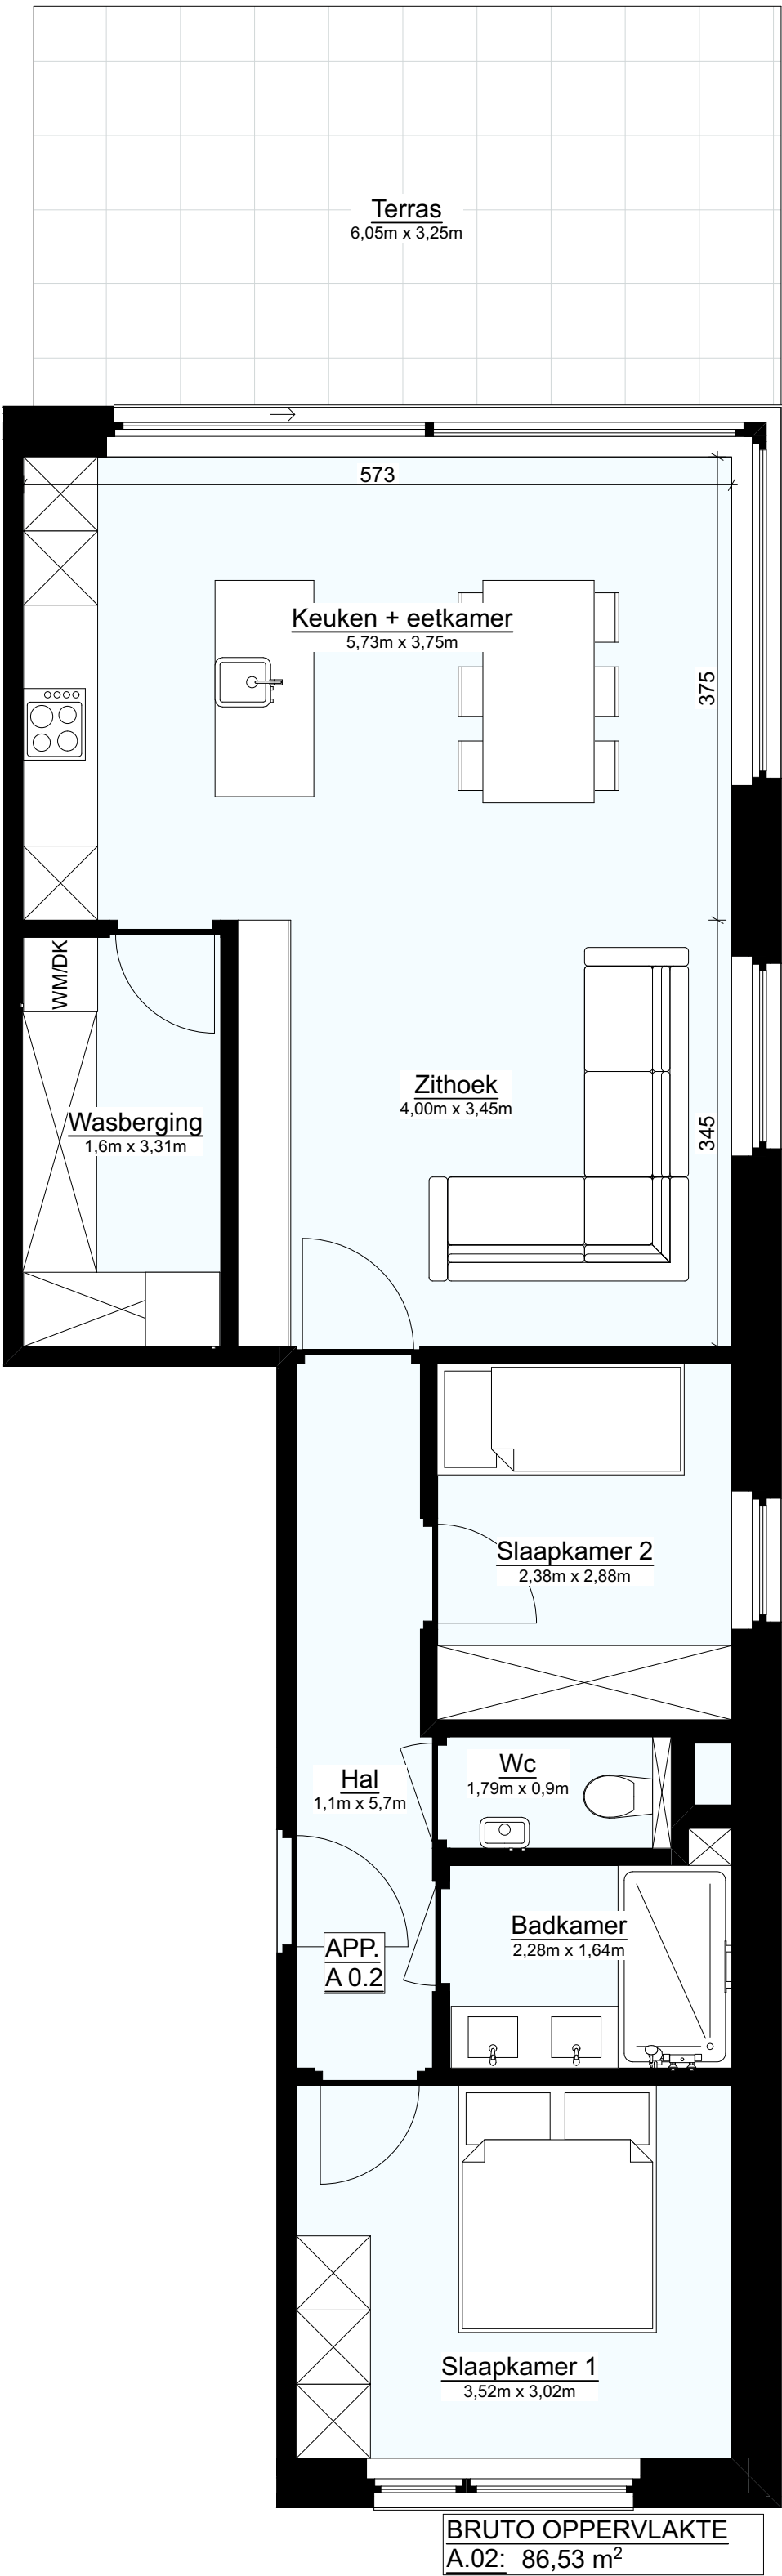

archiMO | architecten

TITEL

Bouwen van 10 appartementen + bijgebouw

GEGEVENS BOUWPLAATS

GEMEENTE: Hoogstraten

STRAAT + NR: Desmedstraat 48-50

KADASTRAAL: afd. 2, sect. B, 331N3 - 331P3

GEGEVENS OPDRACHTGEVER

NAAM: TAS DEVELOPMENT

GEMEENTE: Minderhout

STRAAT + NR: Desmedstraat 26 - 3

TELEFOON:

E-MAIL: info@tasdevelopment.be

archiMO architecten bv

Veldstraat 57

2960 Brecht

info@archimo.be

T: 03 669 89 91

M: 0498 51 24 38