


▼ Rez-de-chaussée

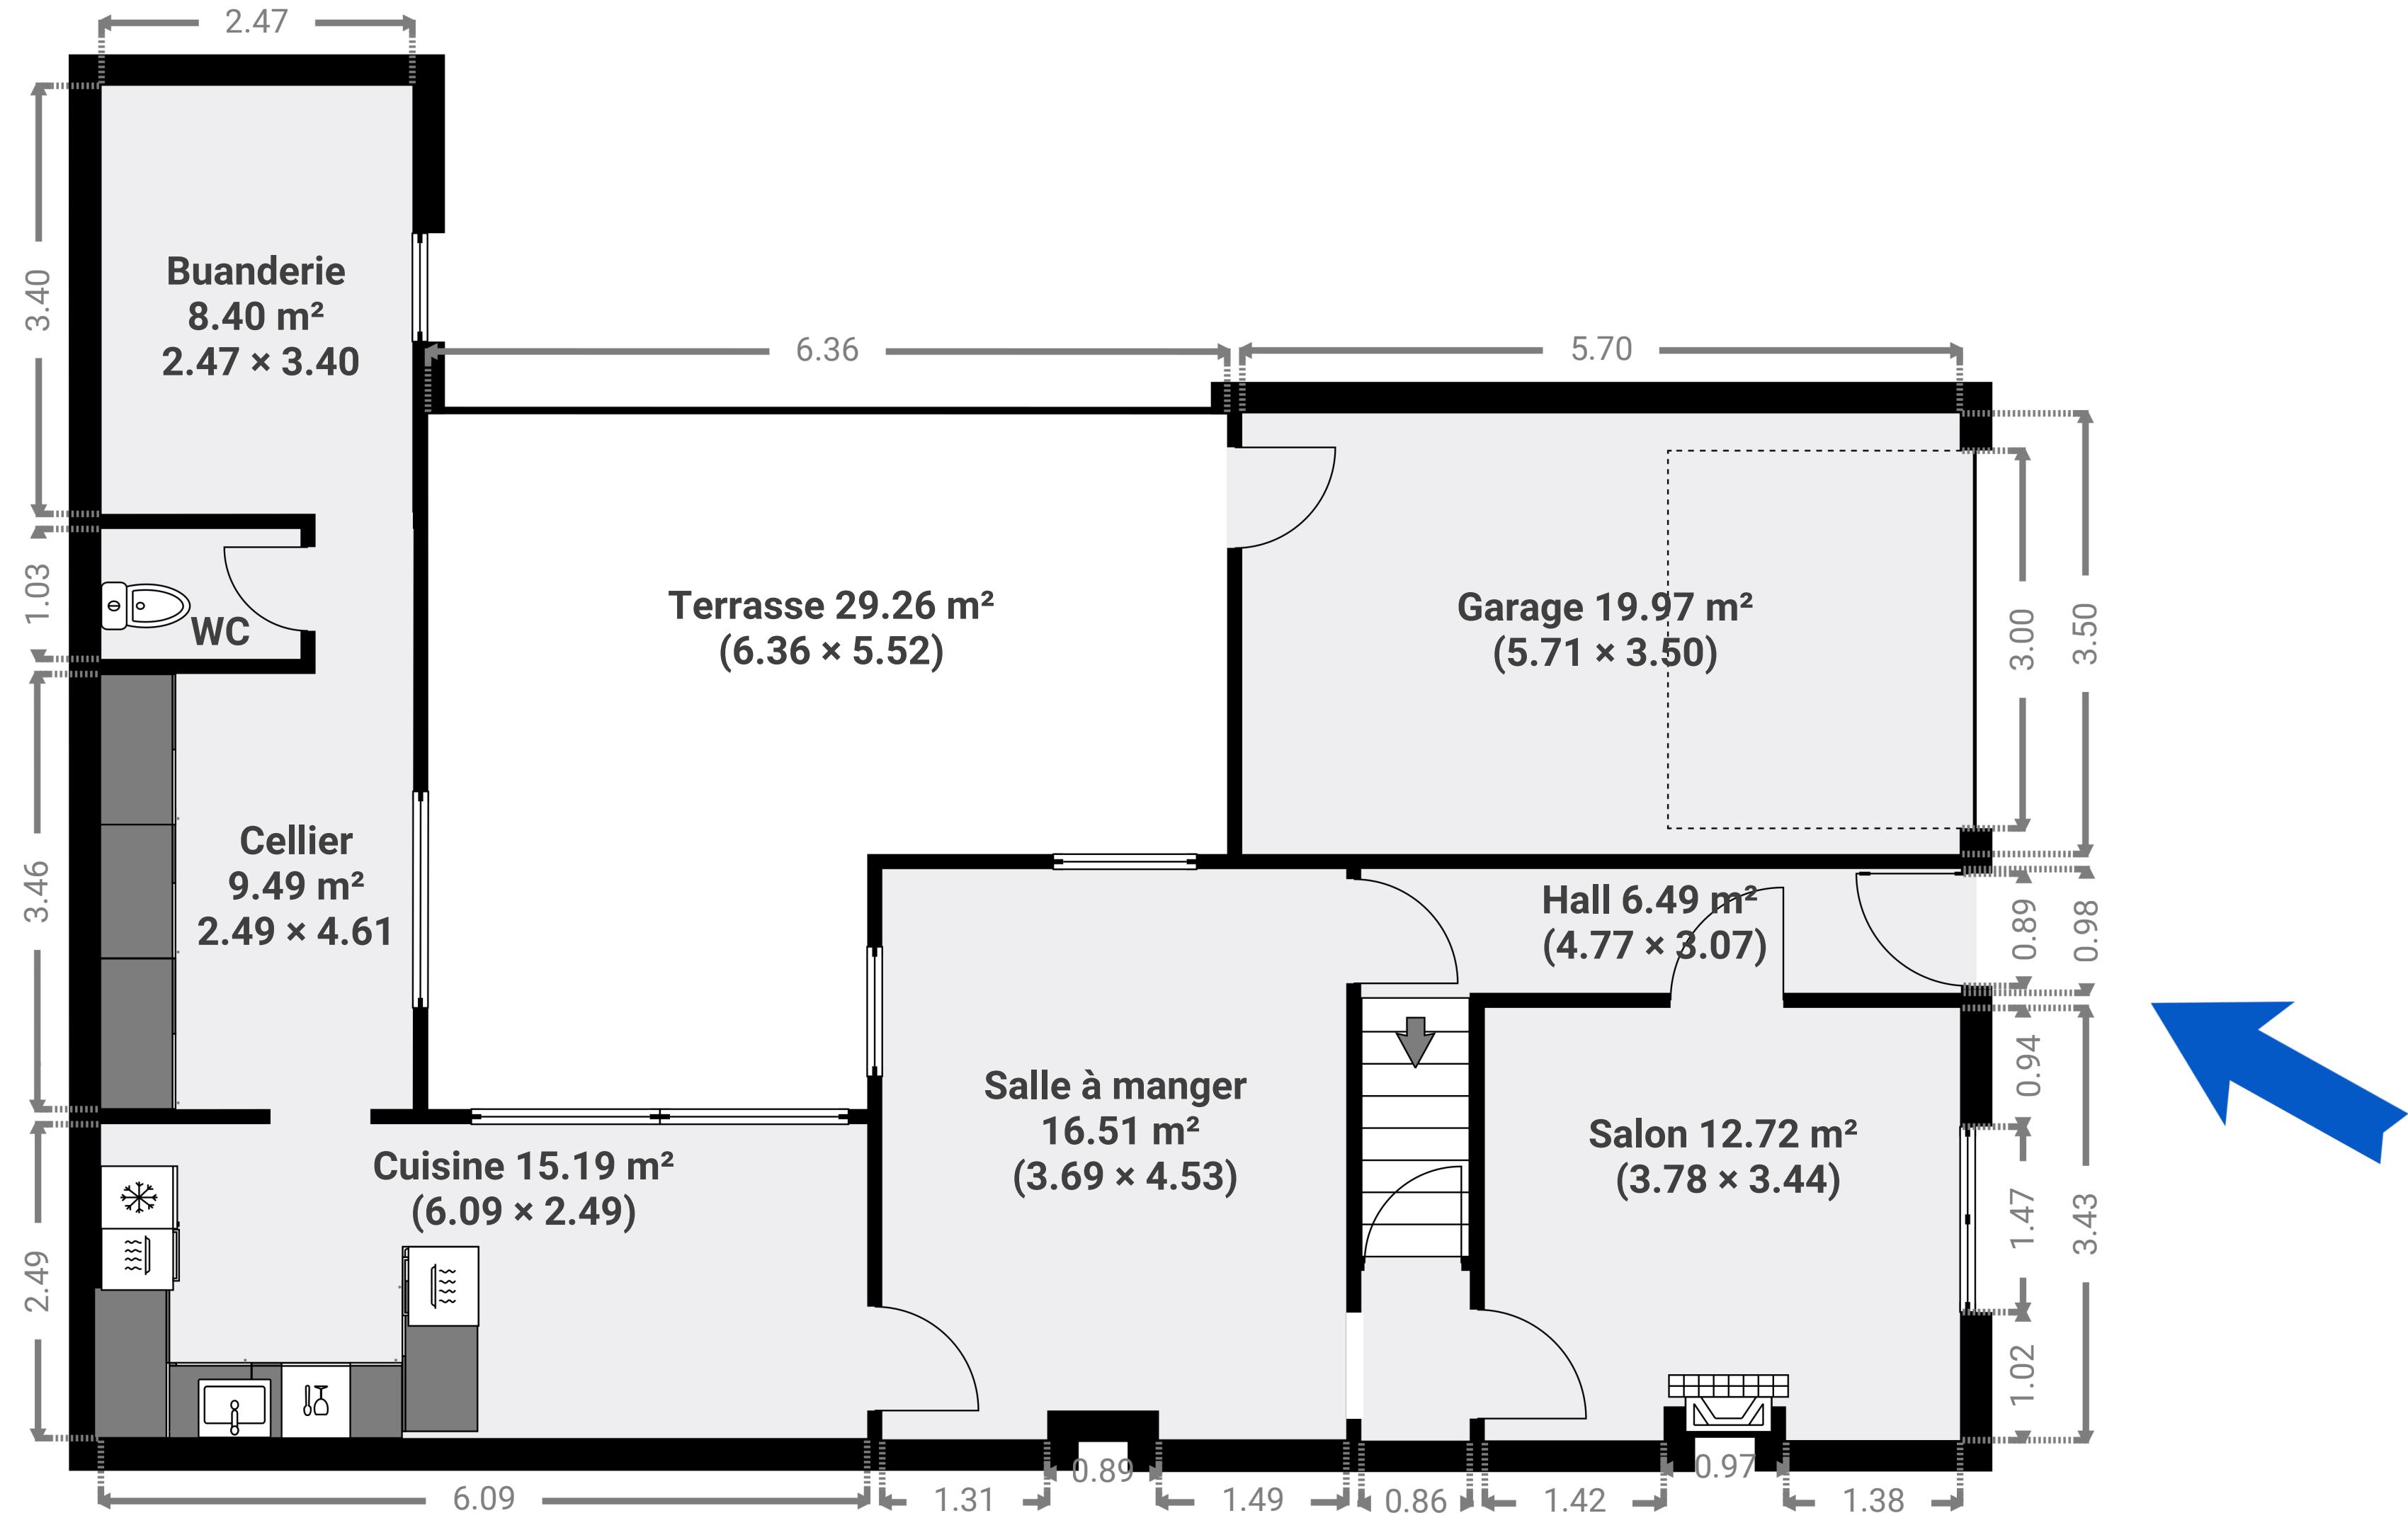


L'IMMOBILIÈRE


Wolfs
HACCOURT - LIÈGE - MAASTRICHT

Ce plan est fourni en l'état, sans garantie quant à la qualité et à la précision des dimensions

▼ 1er étage

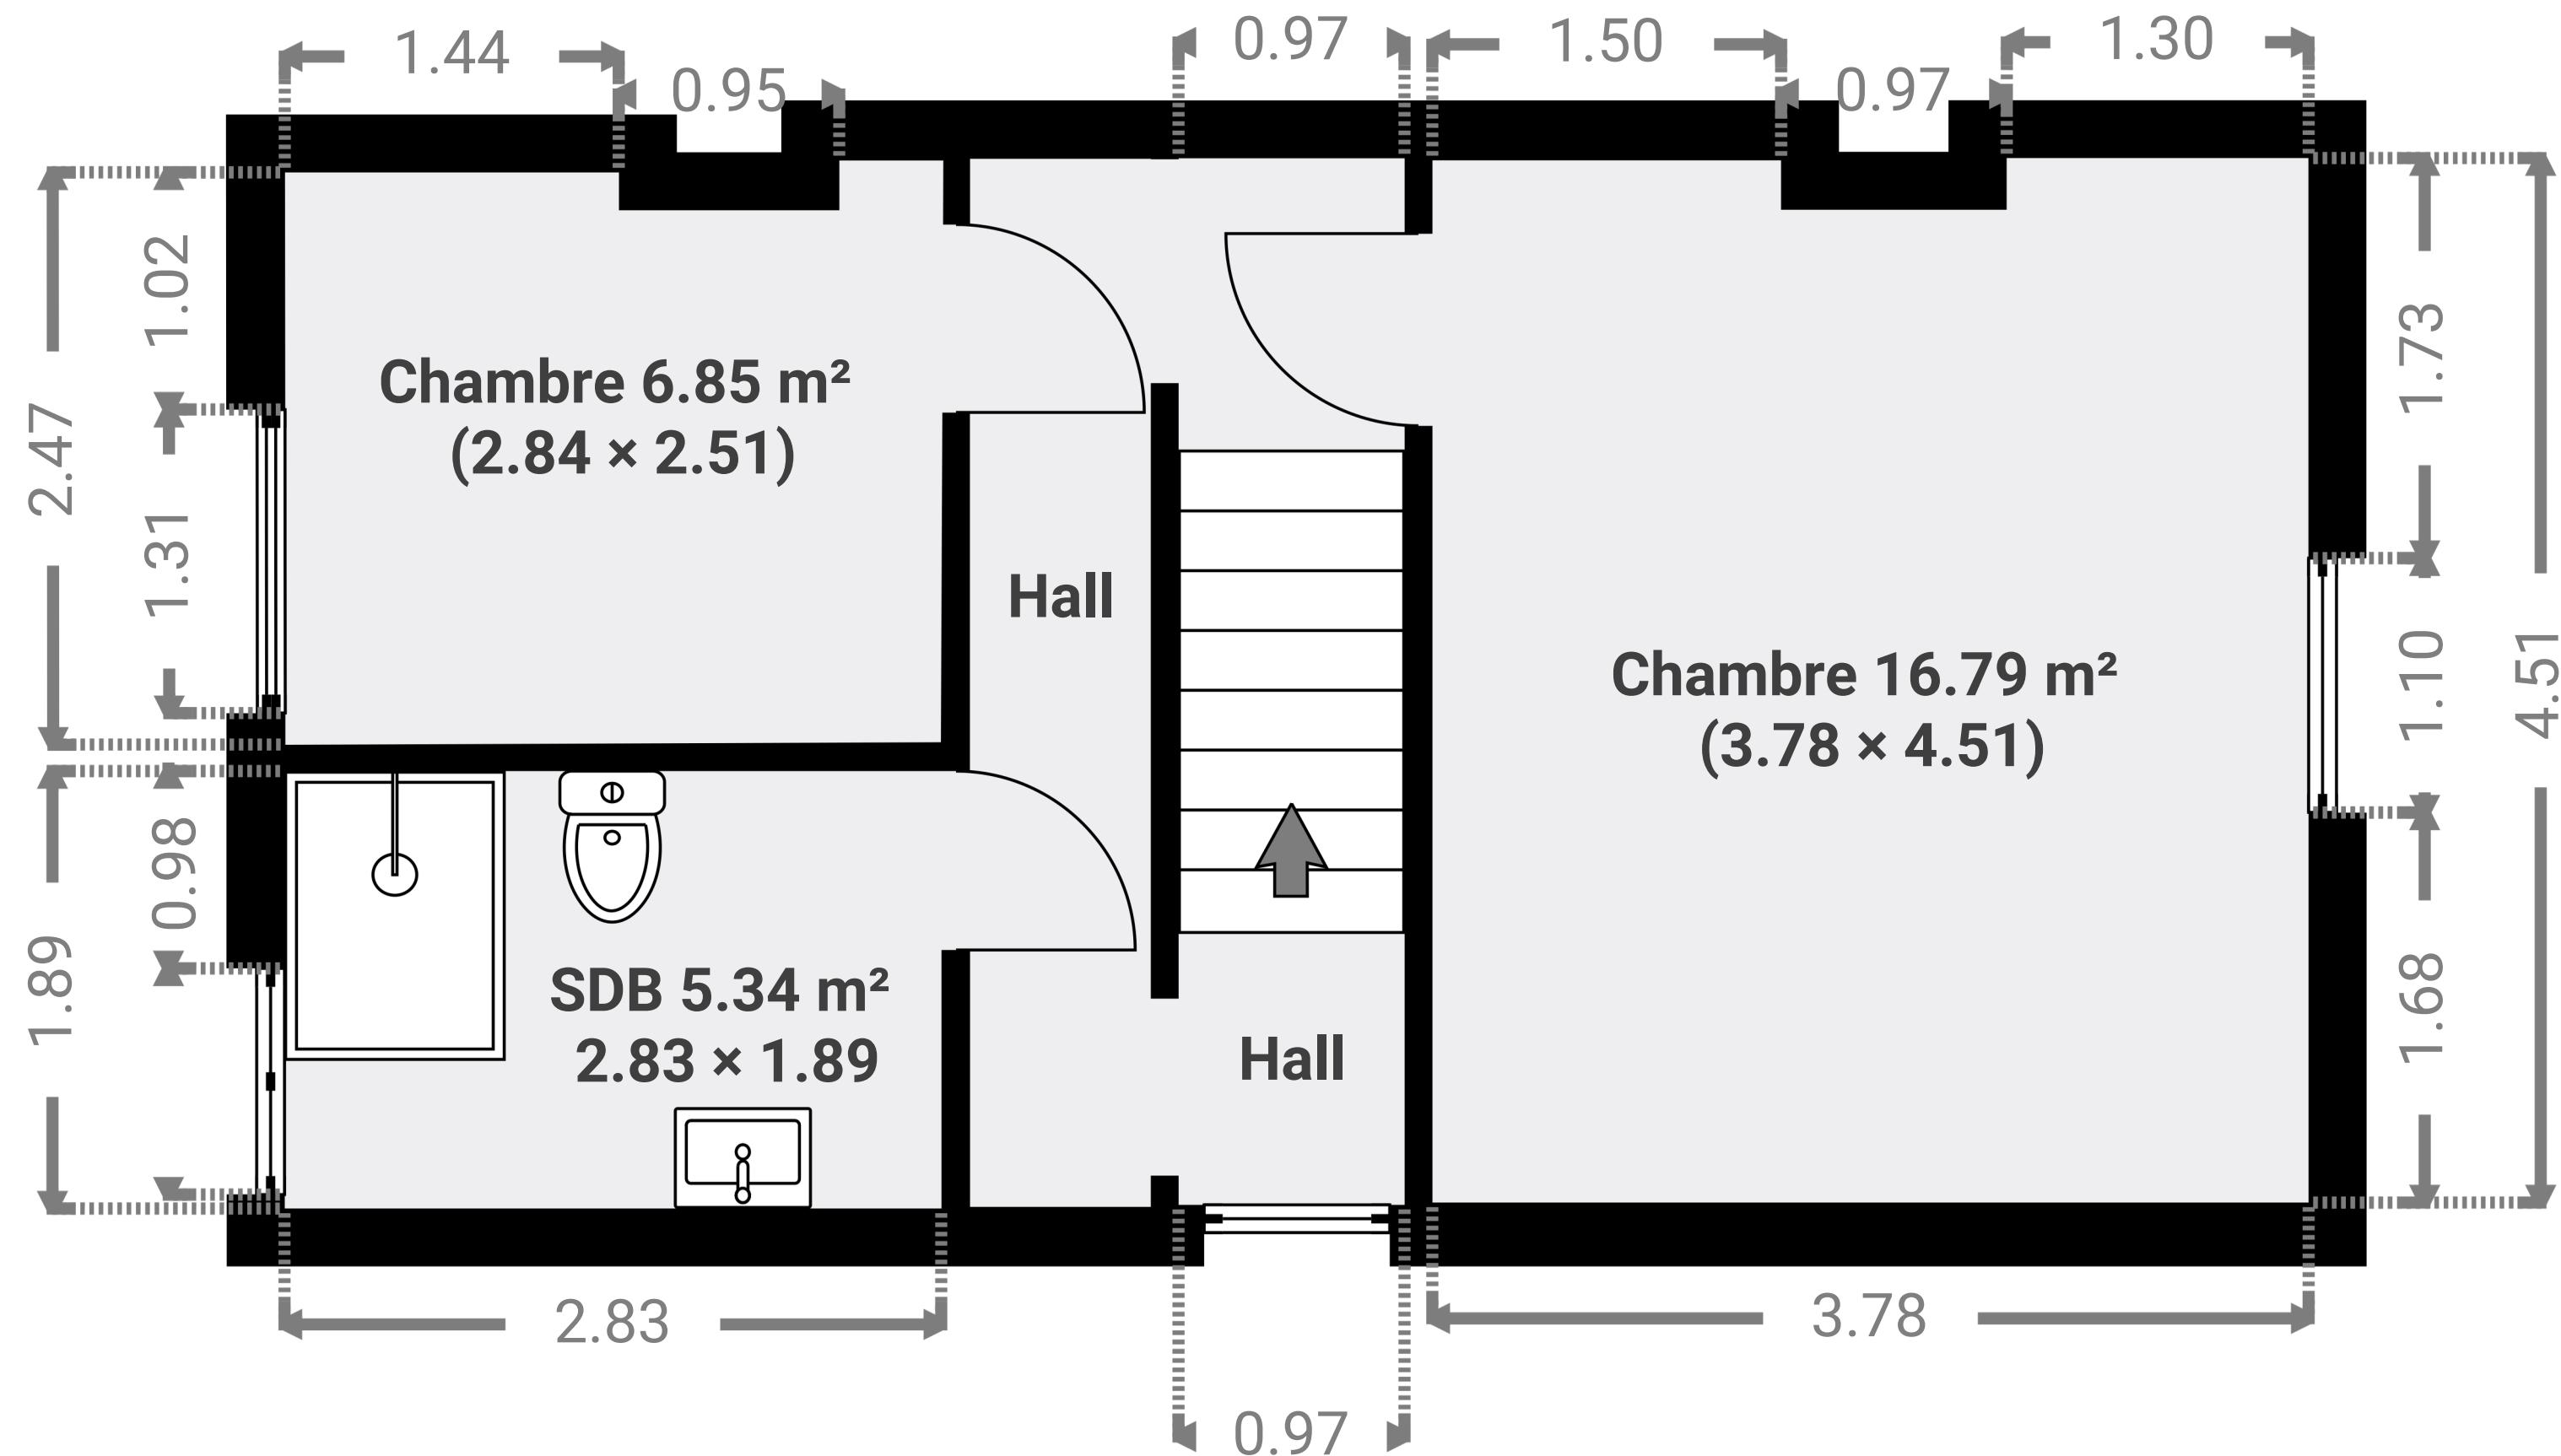

▼ 2e étage

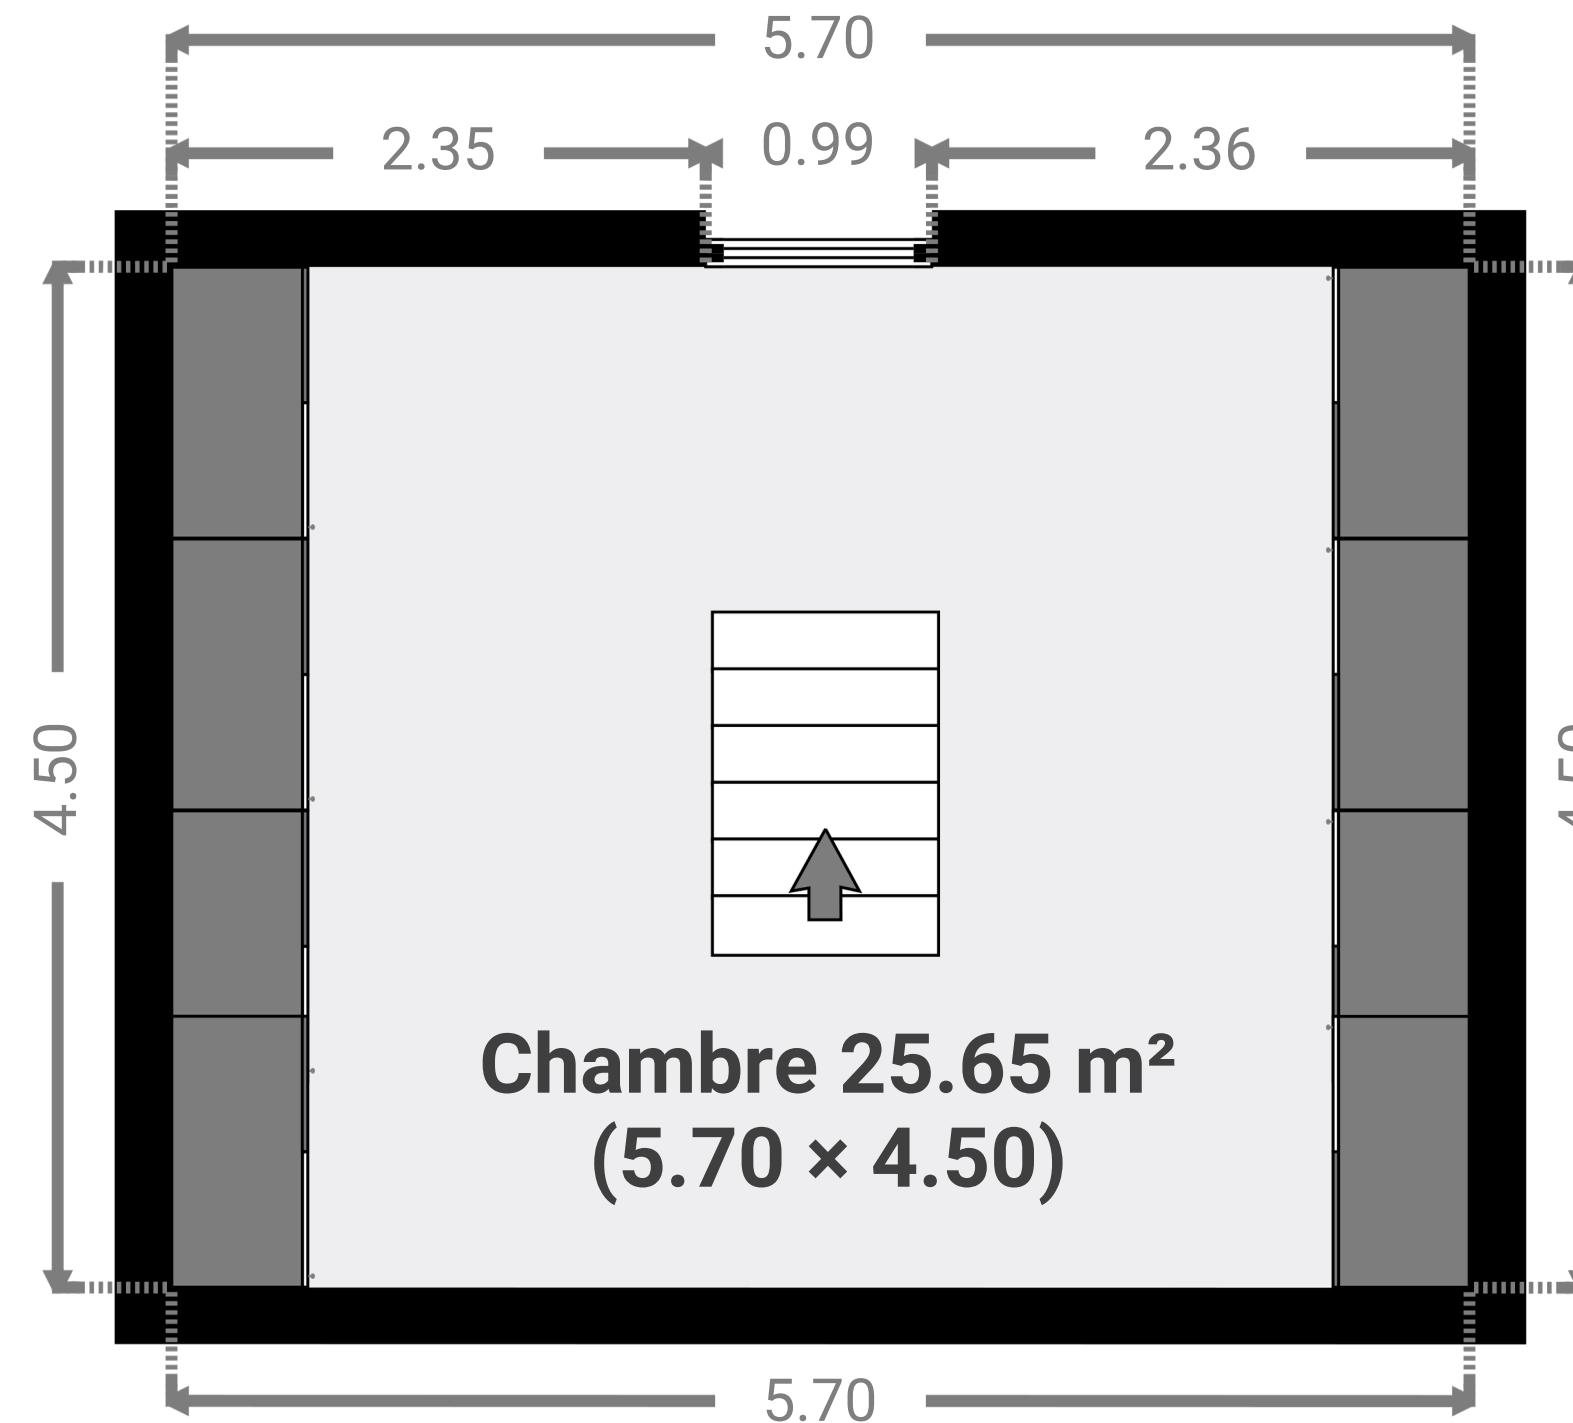

▼ Sous-sol

