

PROVINCE DE HAINAUT

Ville de Le Roeulx

3ème div. ex. Thieu

Dossier : 2201 de division de plusieurs parcelles cadastrées

Sis : Chaussée de Mons, 121 et 121a
Cadastré ou l'ayant été : B n° 311f2, 311y2, 311z2, 311b3, 311c3
Coordonnées: LB72

Format : 297x610 mm
Ech.: 1/500
Dressé le 24 avril 2025

Lot 1

Section B n°311c3 ptie
Contenance : 05 ares 99 cent
Suivant mesurage sous liseré jaune au plan

Lot 2

Section B n°311c3 ptie
Contenance : 03 ares 86 cent
Suivant mesurage sous liseré orange au plan

Lot 3

Section B n°311b3 ptie & 311c3 ptie
Contenance : 03 ares 99 cent
Suivant mesurage sous liseré bleu au plan

Lot 4


Section B n°311b3 ptie & 311c3 ptie
Contenance : 36 ares 55 cent
Suivant mesurage sous liseré rouge au plan

Lot 5

Section B n°311f2 ptie, 311y2,311z2 & 311b3 ptie
Contenance : 13 ares 09 cent
Suivant mesurage sous liseré vert au plan

Lot 6

Section B n°311f2 ptie, 311b3 & 311c3
Contenance : 20 ares 83 cent
Suivant mesurage sous liseré mauve au plan

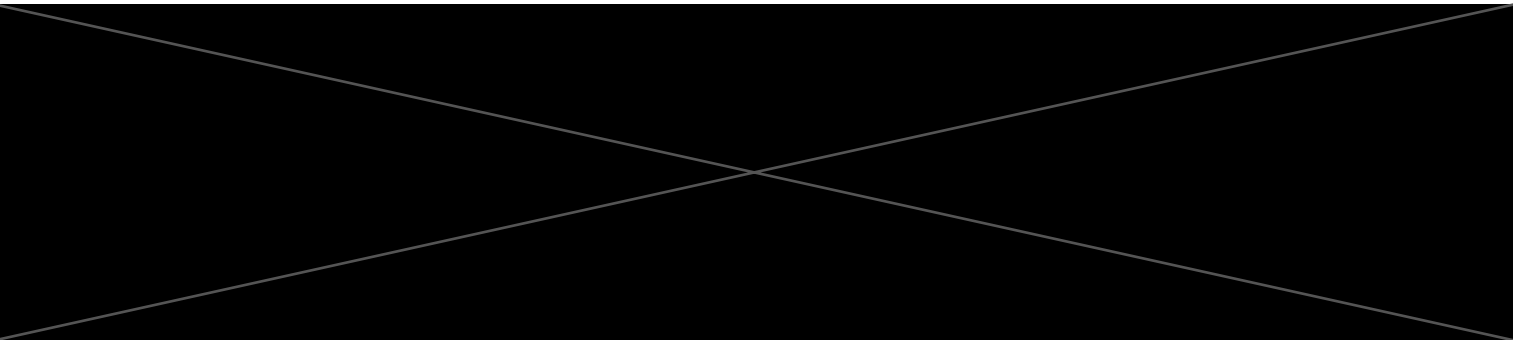

Ing. Géomètre-Expert Justin CHEVALIER


sri TOPOGRAPHIE ET EXPERTISE DU CENTRE

Bornage - Division - Implantation - Relevés topographiques divers
Calcul de quotités - Expertise immobilière - Etat des lieux
Scanning et modélisation 3D de bâtiments - Certificat PEB


Inscrit au tableau du Conseil Fédéral des Géomètres-Experts sous le n° GEO 21 1544

Adresse: rue Emile Vandervelde, 32a
7070 LE ROEULX
GSM : 0498/ 67.68.20
Email : geometrechevalier@gmail.com

Signature :

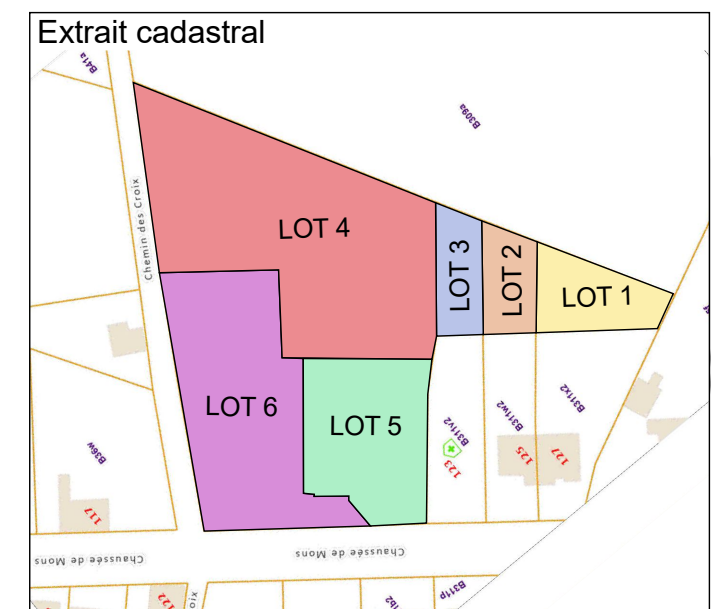

Points particuliers (LB72)				
N°	X	Y	Description	
BE1	130821,492	131659,452	Borne existante	
BE2	130858,039	131625,000	Borne existante	
BE3	130850,649	131615,504	Borne existante	
BN1	130861,418	131589,428	Borne nouvelle	
BN2	130874,807	131596,763	Borne nouvelle	
BN3	130886,313	131603,065	Borne nouvelle	
P1	130857,348	131705,354	Point de limite non matérialisé	
P2	130847,672	131693,011	Angle bâtiment	
P3	130839,140	131682,118	Angle bâtiment	
P4	130832,000	131672,947	Rivet dans le sol	
P5	130839,324	131670,861	Angle bâtiment	
P6	130840,088	131670,247	Angle bâtiment	
P7	130845,551	131677,036	Angle bâtiment	
P8	130845,677	131676,937	Axe mur mitoyen	
P9	130846,812	131678,366	Axe mur mitoyen	
P10	130846,946	131678,260	Angle bâtiment	
P11	130847,255	131678,650	Façade	
P12	130875,318	131655,666	Point de limite non matérialisé	
P13	130879,843	131661,158	Muret	
P14	130880,592	131661,000	Muret	
P15	130895,577	131648,715	Point de limite non matérialisé	
P16	130914,362	131672,630	Angle Mur	
P17	130961,728	131644,377	Point de limite non matérialisé	
P18	130825,360	131569,676	Point de limite non matérialisé	
P19	130821,484	131577,993	Point de limite non matérialisé	
P20	130842,053	131604,451	Clôture	
P21	130848,132	131636,733	Clôture	
P22	130854,014	131629,767	Clôture	

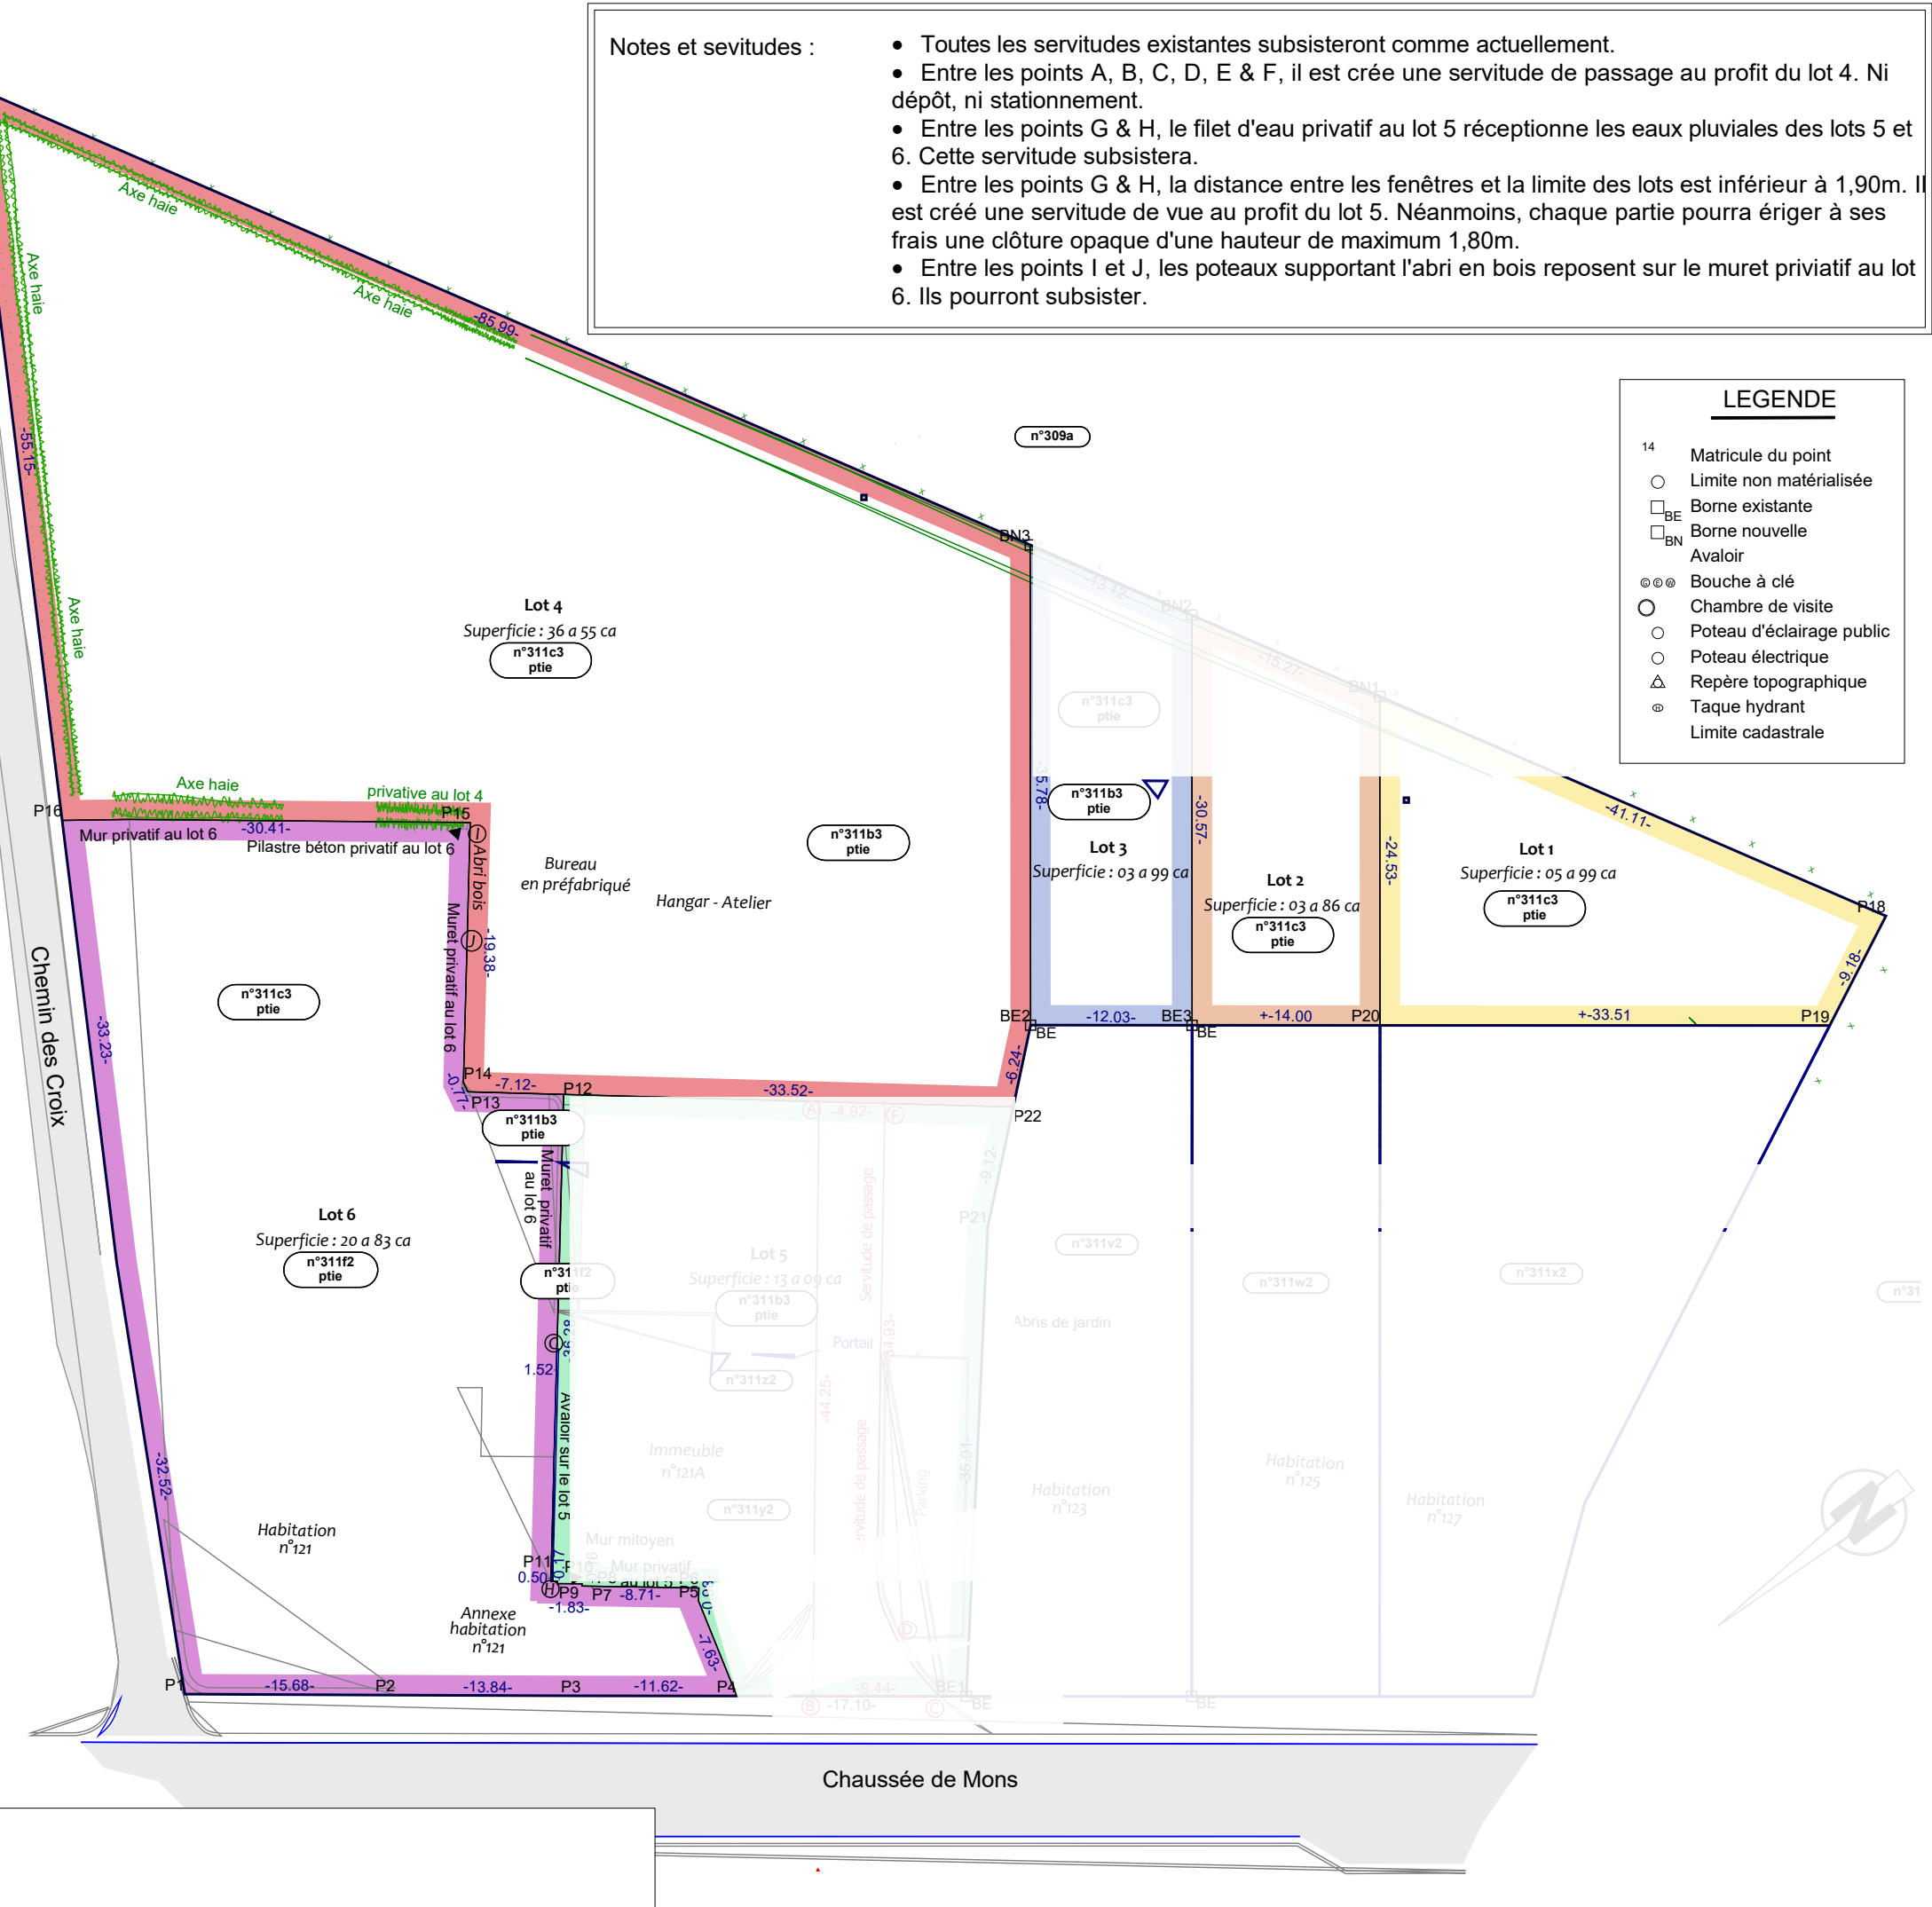

Modifications	
Date de la modification	Nature de la modification
C	
B	
A	