



## Rez-de-jardin

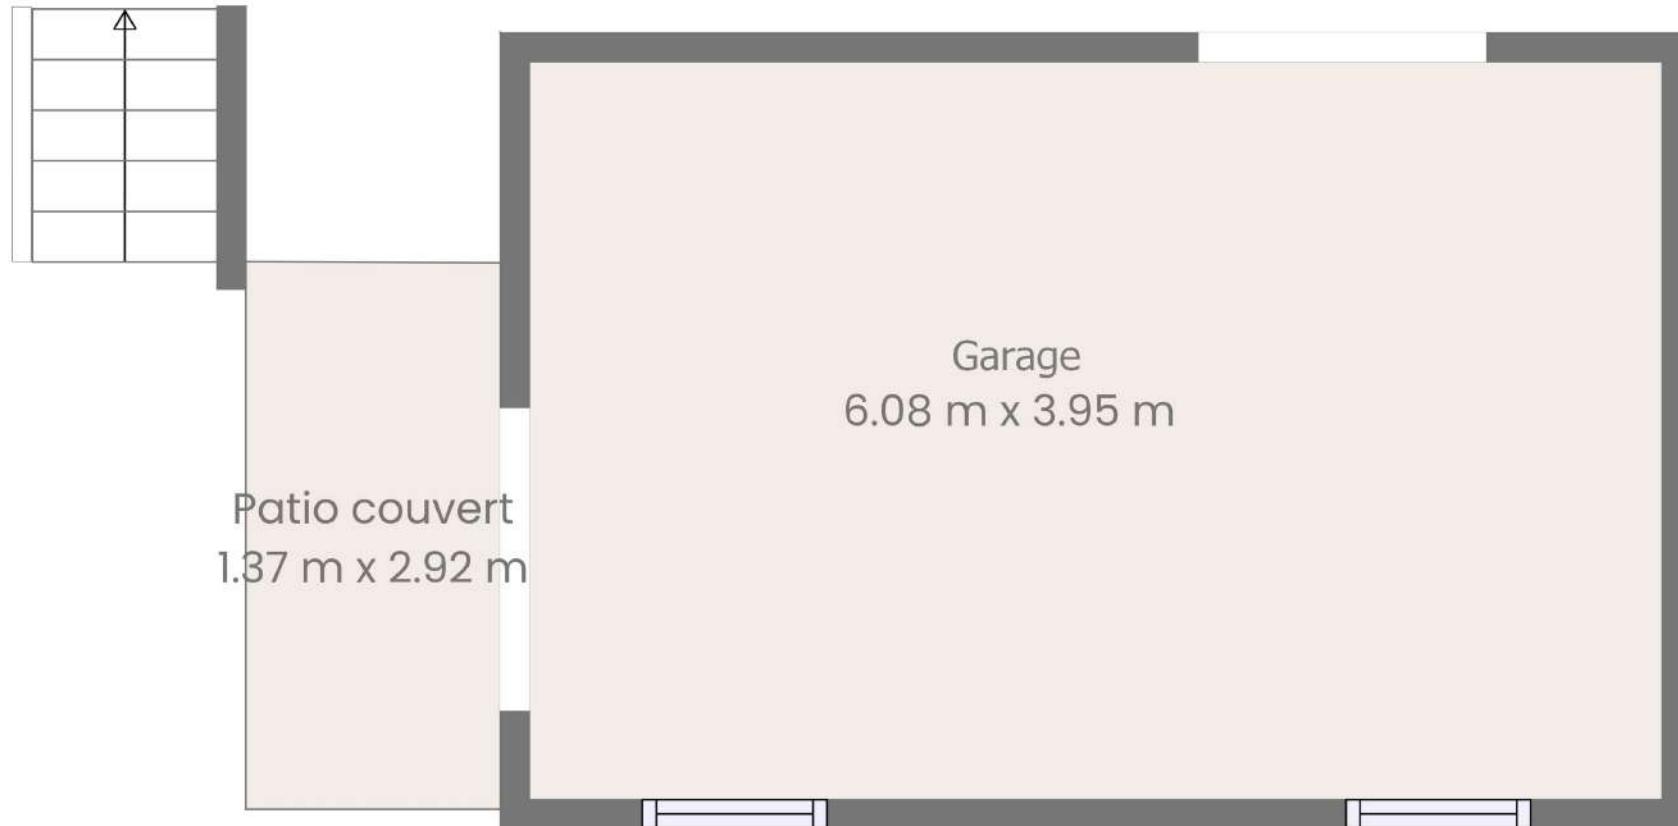

Les plans sont fournis à titre informatif et ne sont pas contractuels.

## Rez-de-chaussée

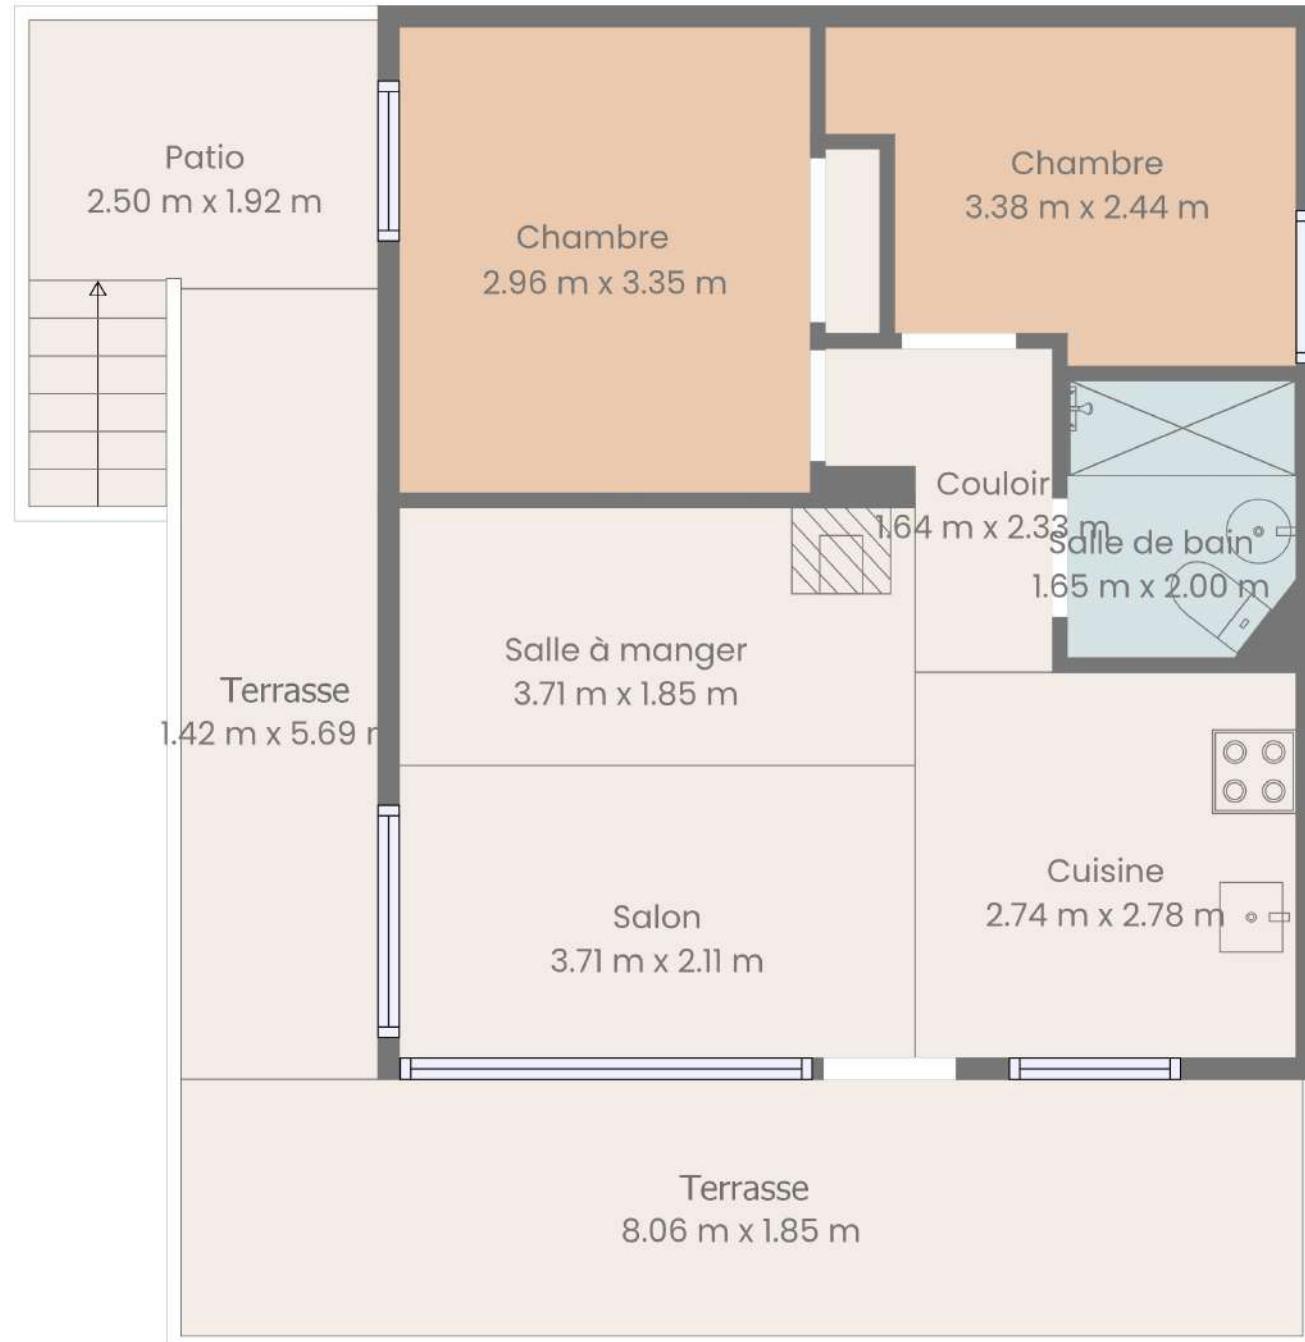

Les plans sont fournis à titre informatif et ne sont pas contractuels.