

VERKAVELINGSVOORSTEL 11

Bepaling der grenzen



Grens	Bepaling
A - B - C - S - R - Q - J - K - L - M - N - O - P - A	Conform opmetingsplan d.d. 30/05/2016, opgemaakt door Landmetersbureau Ares. Volgens afmeting uit as wegenis.
C - D - E - F - G - H - I - J, G - P, I - O, E - R	Nieuwe grenslijnen.

LEGENDE	
■	bestaande grenspaal
△	niet gematerialiseerd grenspunt
▢	straatkolk
⊗	inspectieput rond
▣	straatkap water
▢	distributiekast elektriciteit
▢	distributiekast tv
○	verlichtingspaal
○	verkeersbord
🌳	boom
—○—	houten afsluiting
—●—●—	draadafsluiting
—□—□—	betonnen afsluiting
— —	weideafsluiting
— _ _ —	bovenkant gracht
- - - _ _ -	onderkant gracht
- - -	muur
🌿🌿🌿	haag
- - - - -	kadastrale perceelsgrens
▢	perceelsgrens
▢	bestaande bebouwing
▢	bestaande bijgebouwen/afdak
▢	zone voor hoofdegebouw
▢	zone voor garage
▢	zone afsluiting beplanting - max. 80cm hoog

conform UGP

Coördinatenlijst

Nr	X	Y
A	184851.648	224373.525
B	184907.368	224373.485
C	184904.814	224360.827
D	184882.739	224360.376
E	184882.829	224351.475
F	184872.778	224351.373
G	184870.270	224345.719
H	184867.987	224340.572
I	184868.082	224327.173
J	184868.149	224317.561
K	184861.958	224317.012
L	184832.654	224311.140
M	184827.777	224310.163
N	184824.954	224313.524
O	184837.149	224340.934
P	184844.398	224357.230
Q	184880.236	224318.632
R	184883.162	224318.478
S	184897.732	224317.715

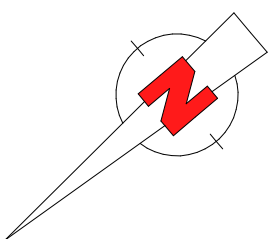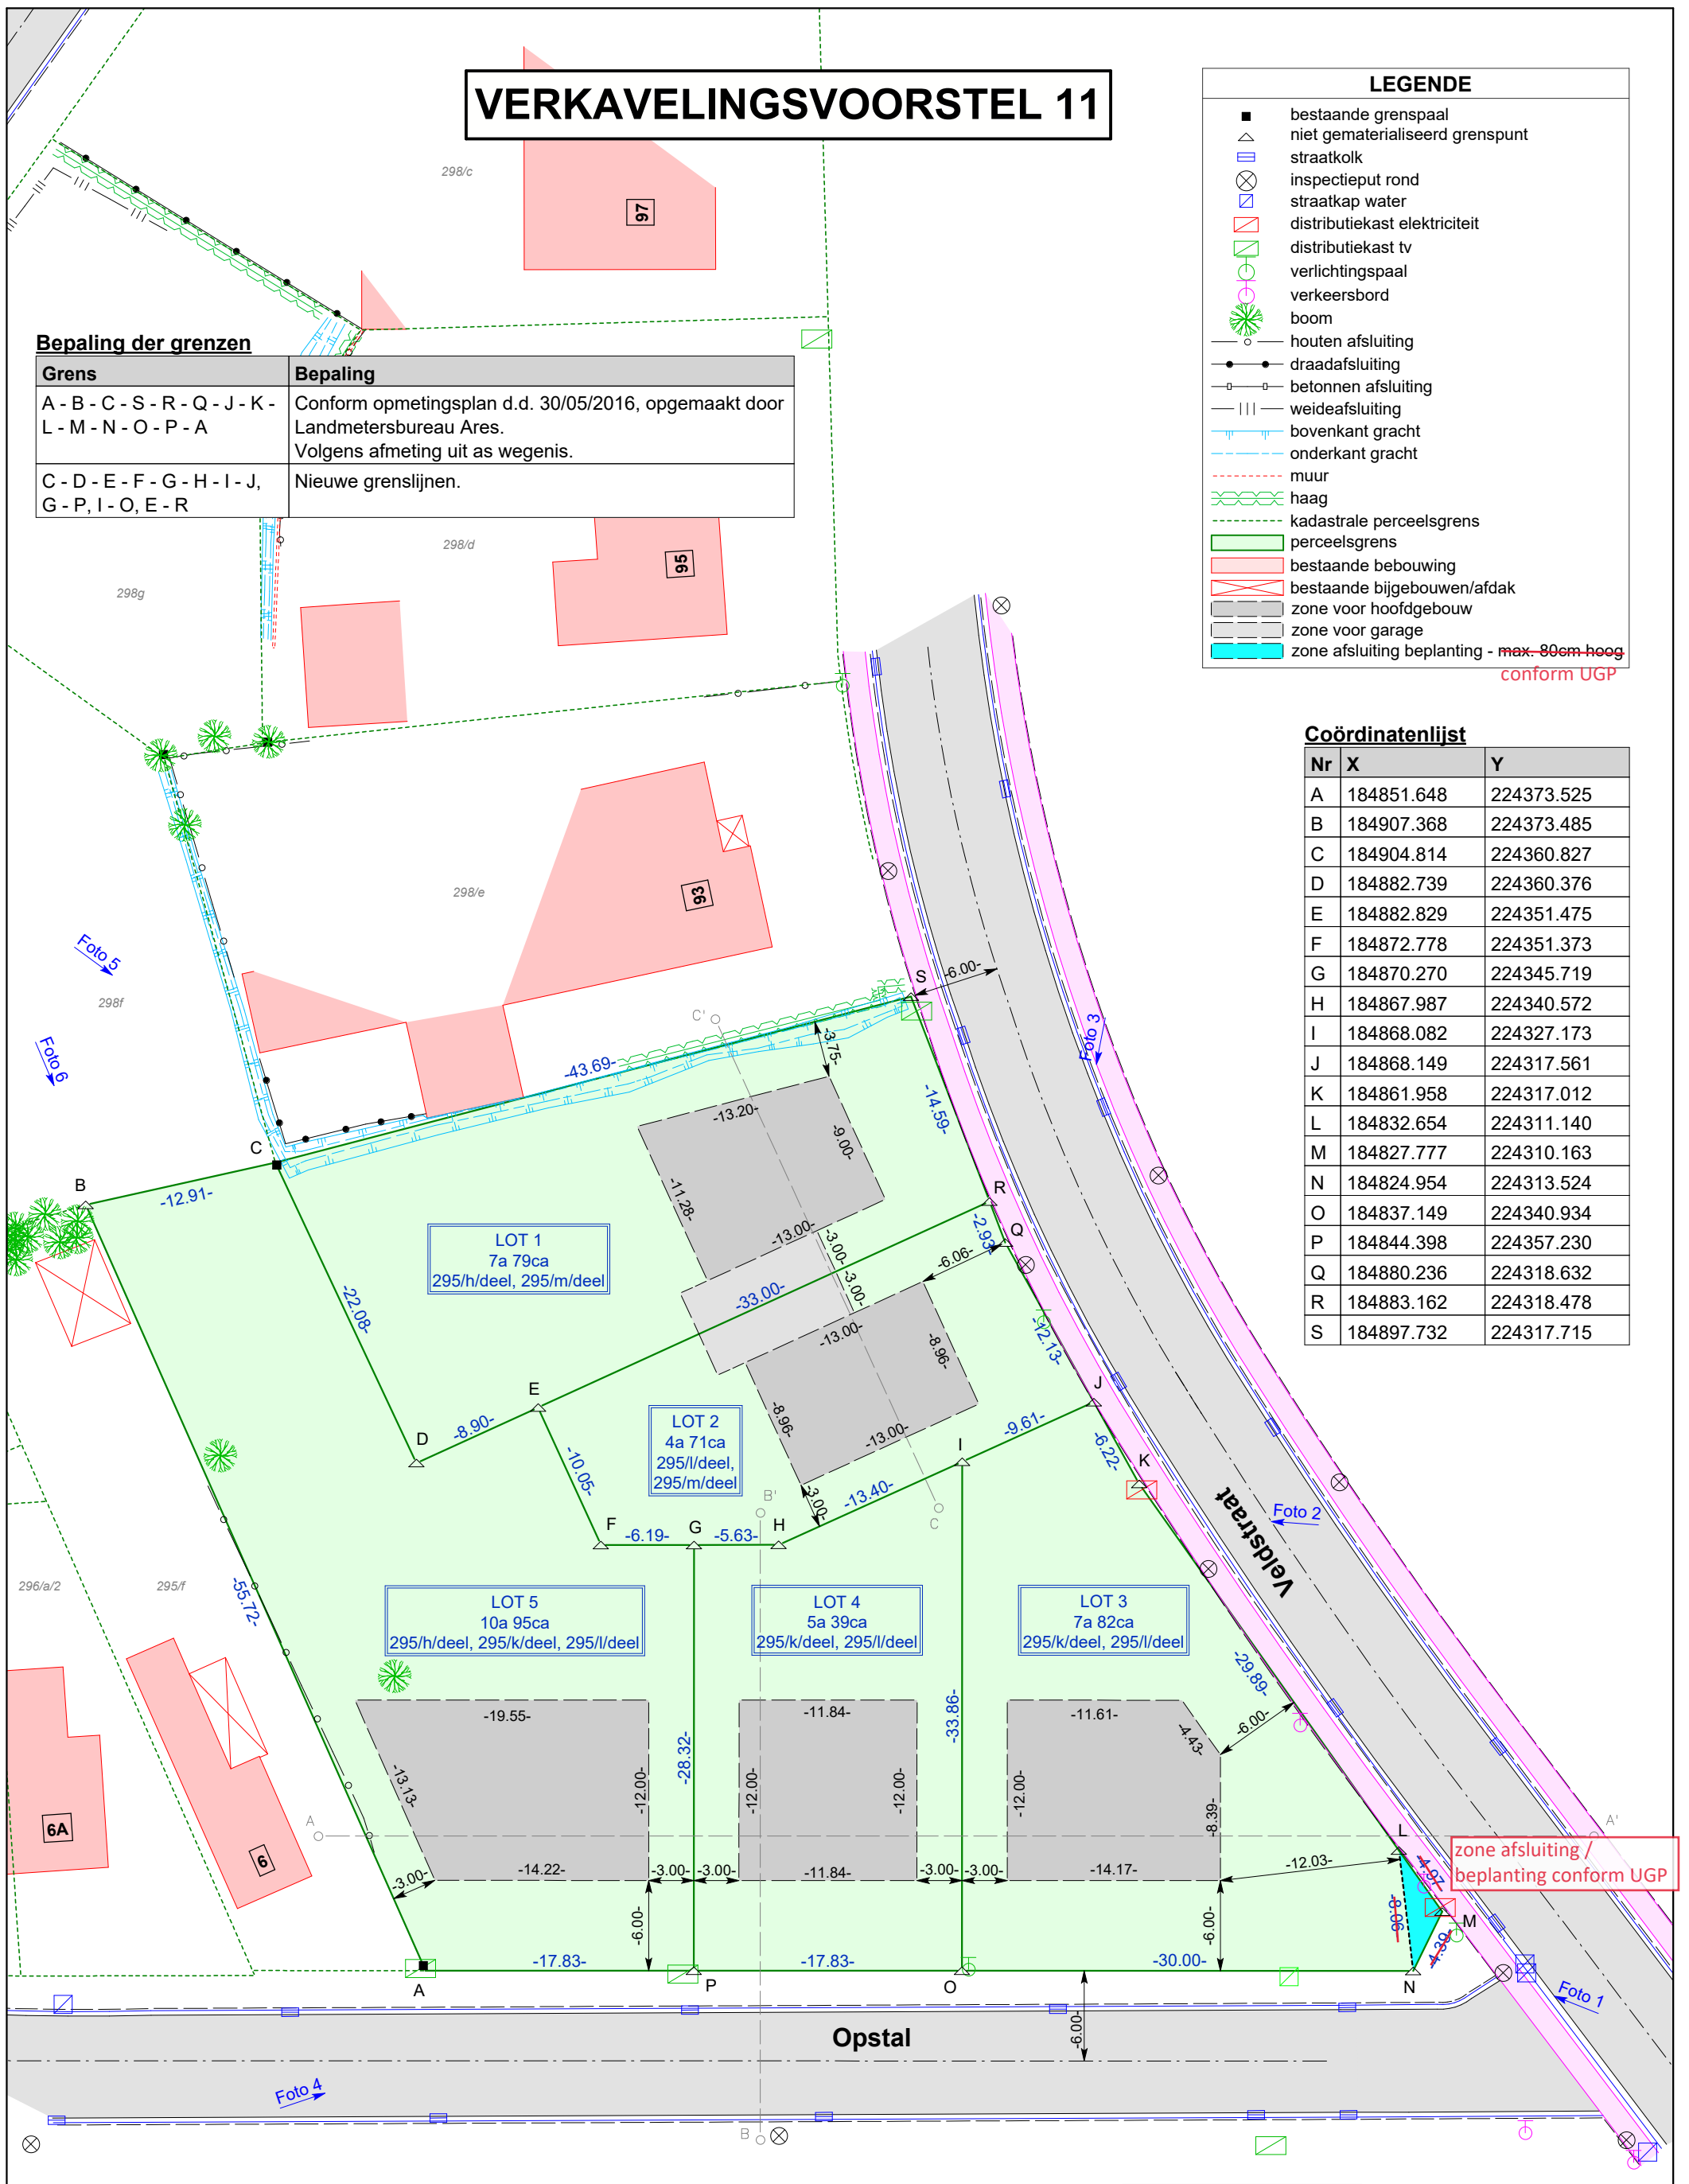

BEERSE
1ste Afdeling
Sectie B

Plandatum: 7/06/2022

Dossiernummer: OM20027

Schaal: 1/400

Formaat: A3

Referentie AAPD:

Nuyts
LANDMETER-EXPERT
Lage Rielen 64
2460 Lichtaart

Lars Nuyts, Landmeter - Expert (LAN18/1759)
Beëdigd voor de rechtbank van eerste aanleg te Antwerpen

BV Ter Loo
Landmetersbureau

Baron van der Grachtlaan 6
2460 Kasterlee
Tel. 014 85 14 70

E. Proost, Landmeter - Expert (LAN04/0042)
Beëdigd voor de rechtbank van eerste aanleg te Turnhout