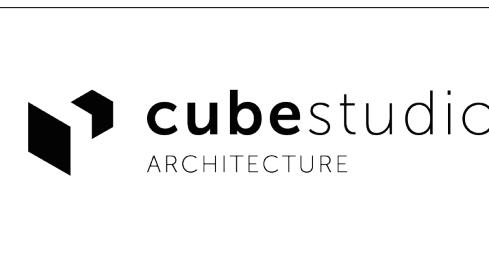


cube studio

ARCHITECTURE

**ARCHITECTE**

CUBE STUDIO ARCHITECTURE SRL
représentée par
CRUSNAIRE Martin
ADRESSE : Chaussée de Tervuren, 20 - 1410 WATERLOO
TEL : 0497/15.69.77
MAIL : mc@cubestudio.be
WEB : www.cubestudio.be

MAITRE DE L'OUVRAGE

M.
TEL:
MAIL:

DOSSIER : 24_253

CONSTRUCTION D'UNE HABITATION UNIFAMILIALE
Adresse projet : Rue de Wavre 66 - 1320 BEAUVÉCHAIN
DIV1/Section C / Parcelle 414f



PLAN DU : 26-09-2025


ESQ IND.
01

Page de garde

PROJET : RDC 1/75

Pelouse

Pelouse

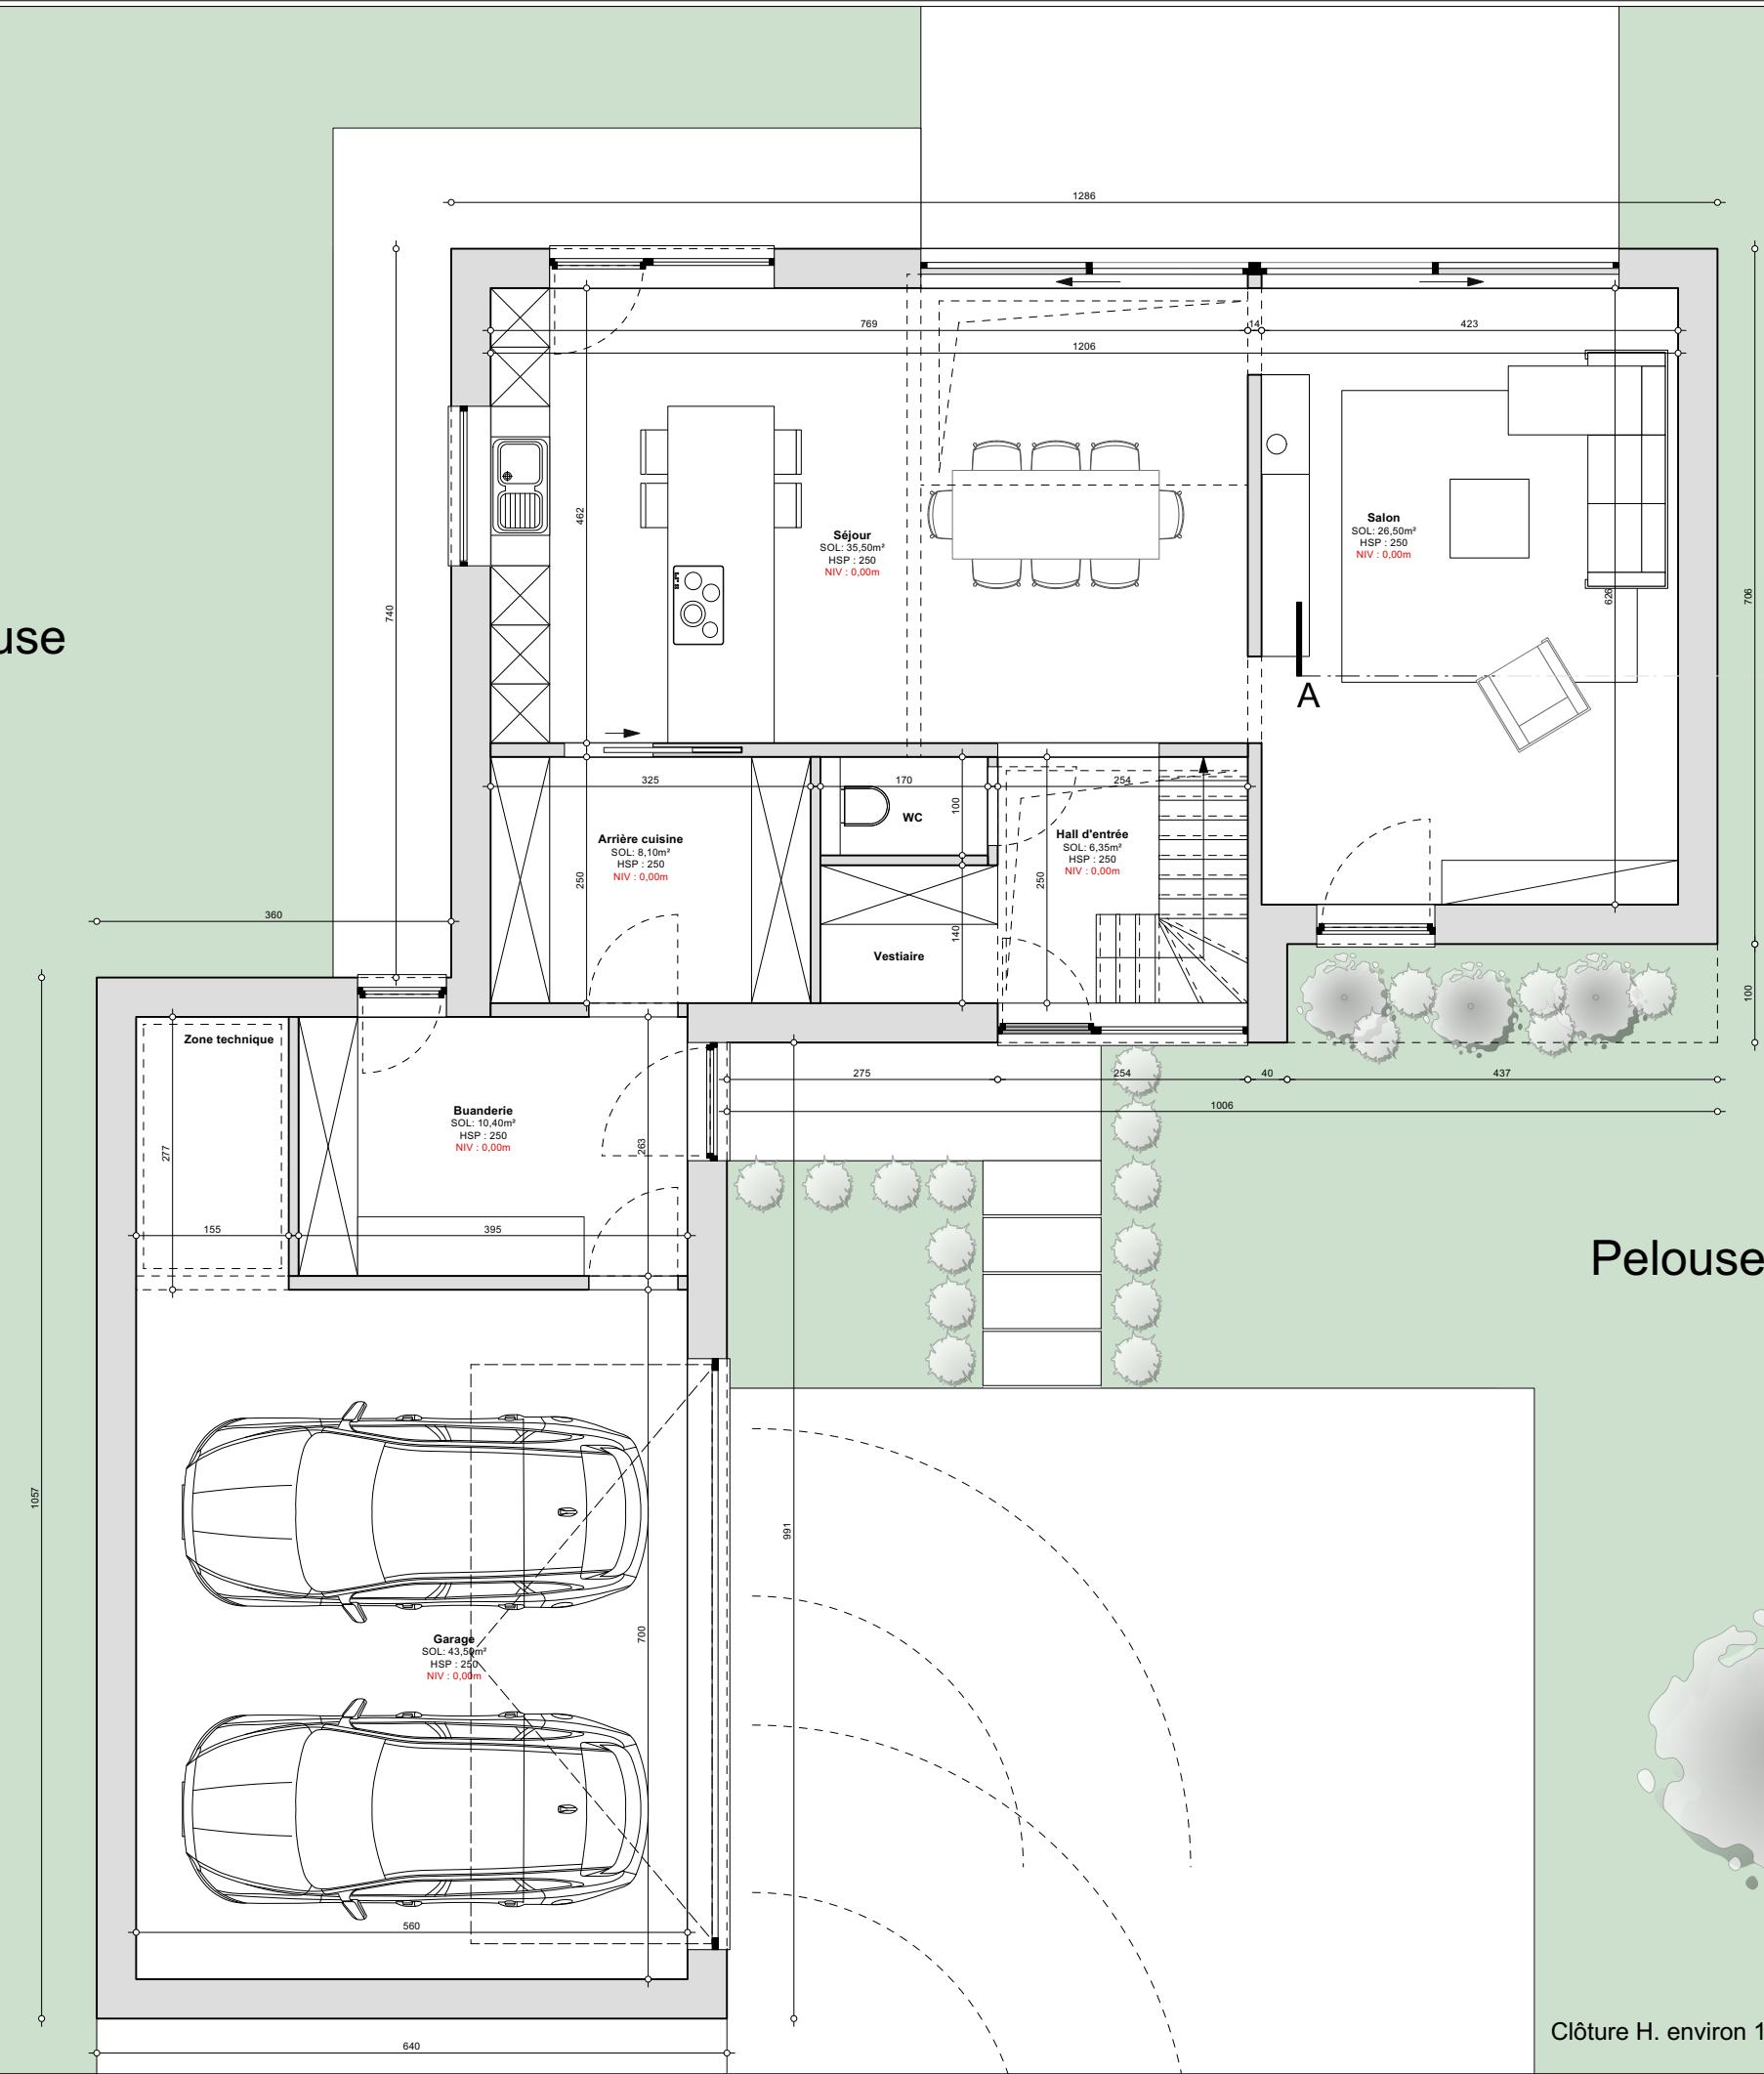


Clôture H. environ 150 cm prolongée



PROJET : ETAGE 1/75

Pelouse

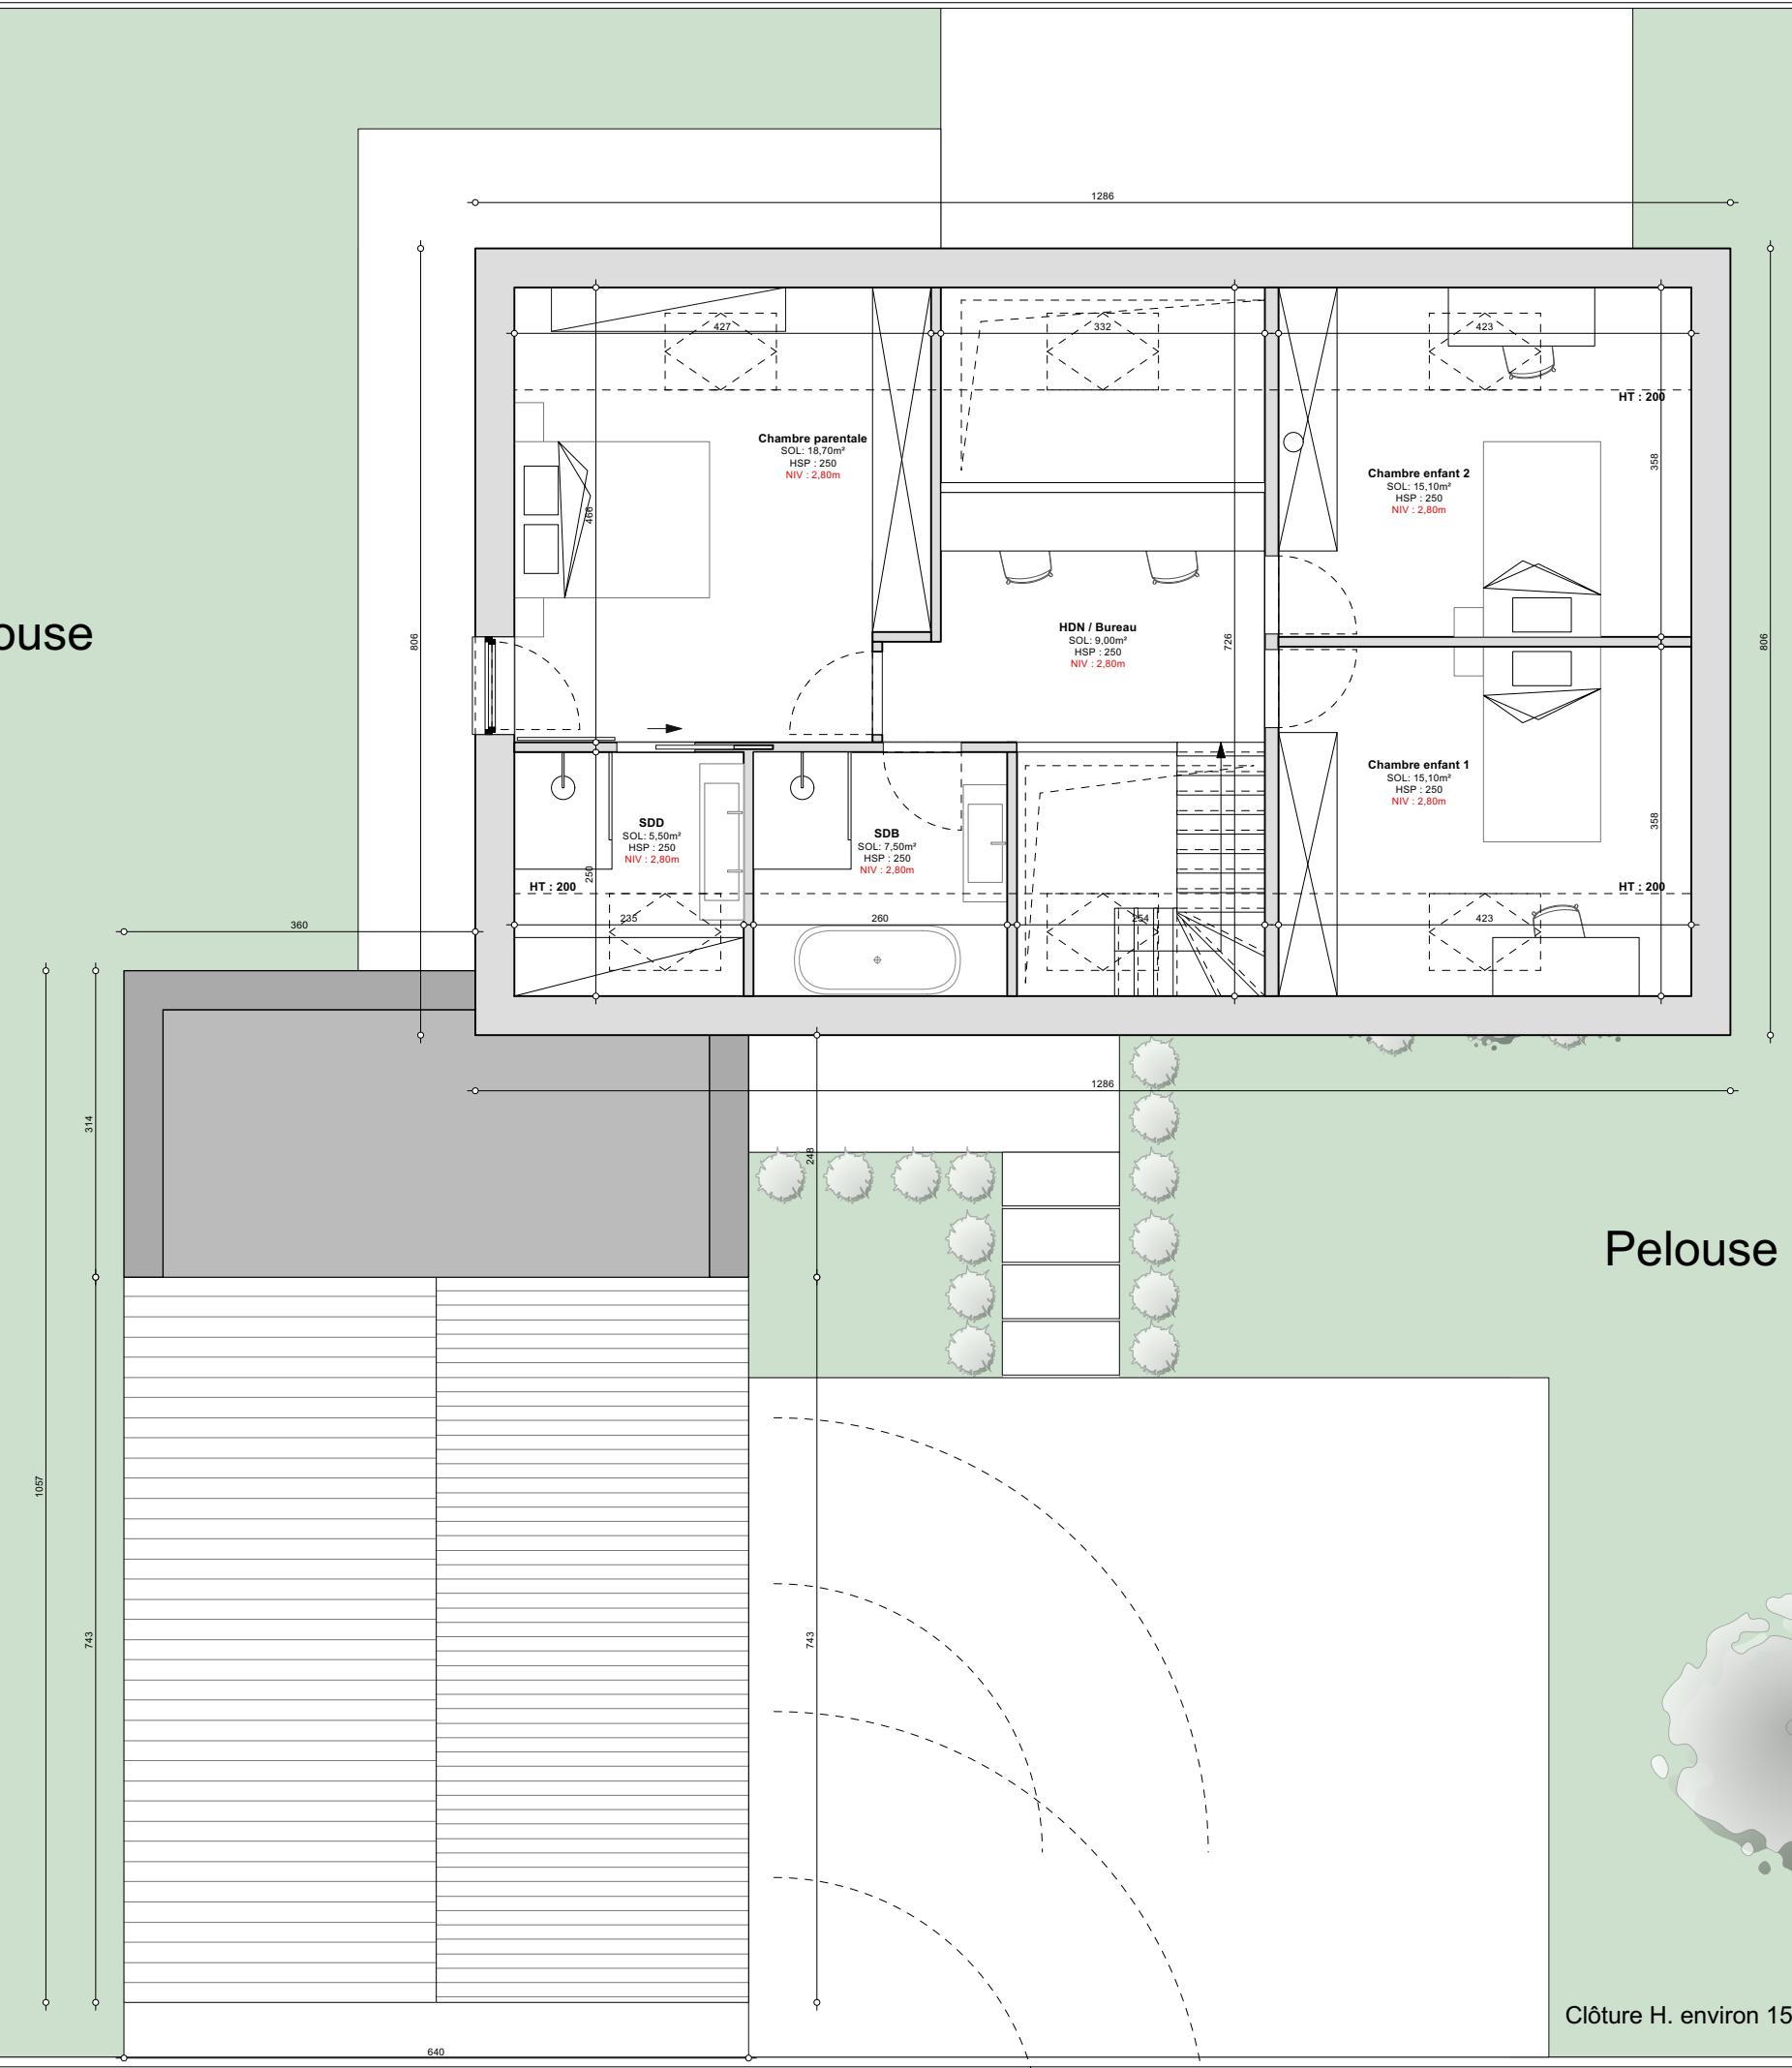

Pelouse

Clôture H. environ 150 cm prolongée

