


COUR
INTERIEURE

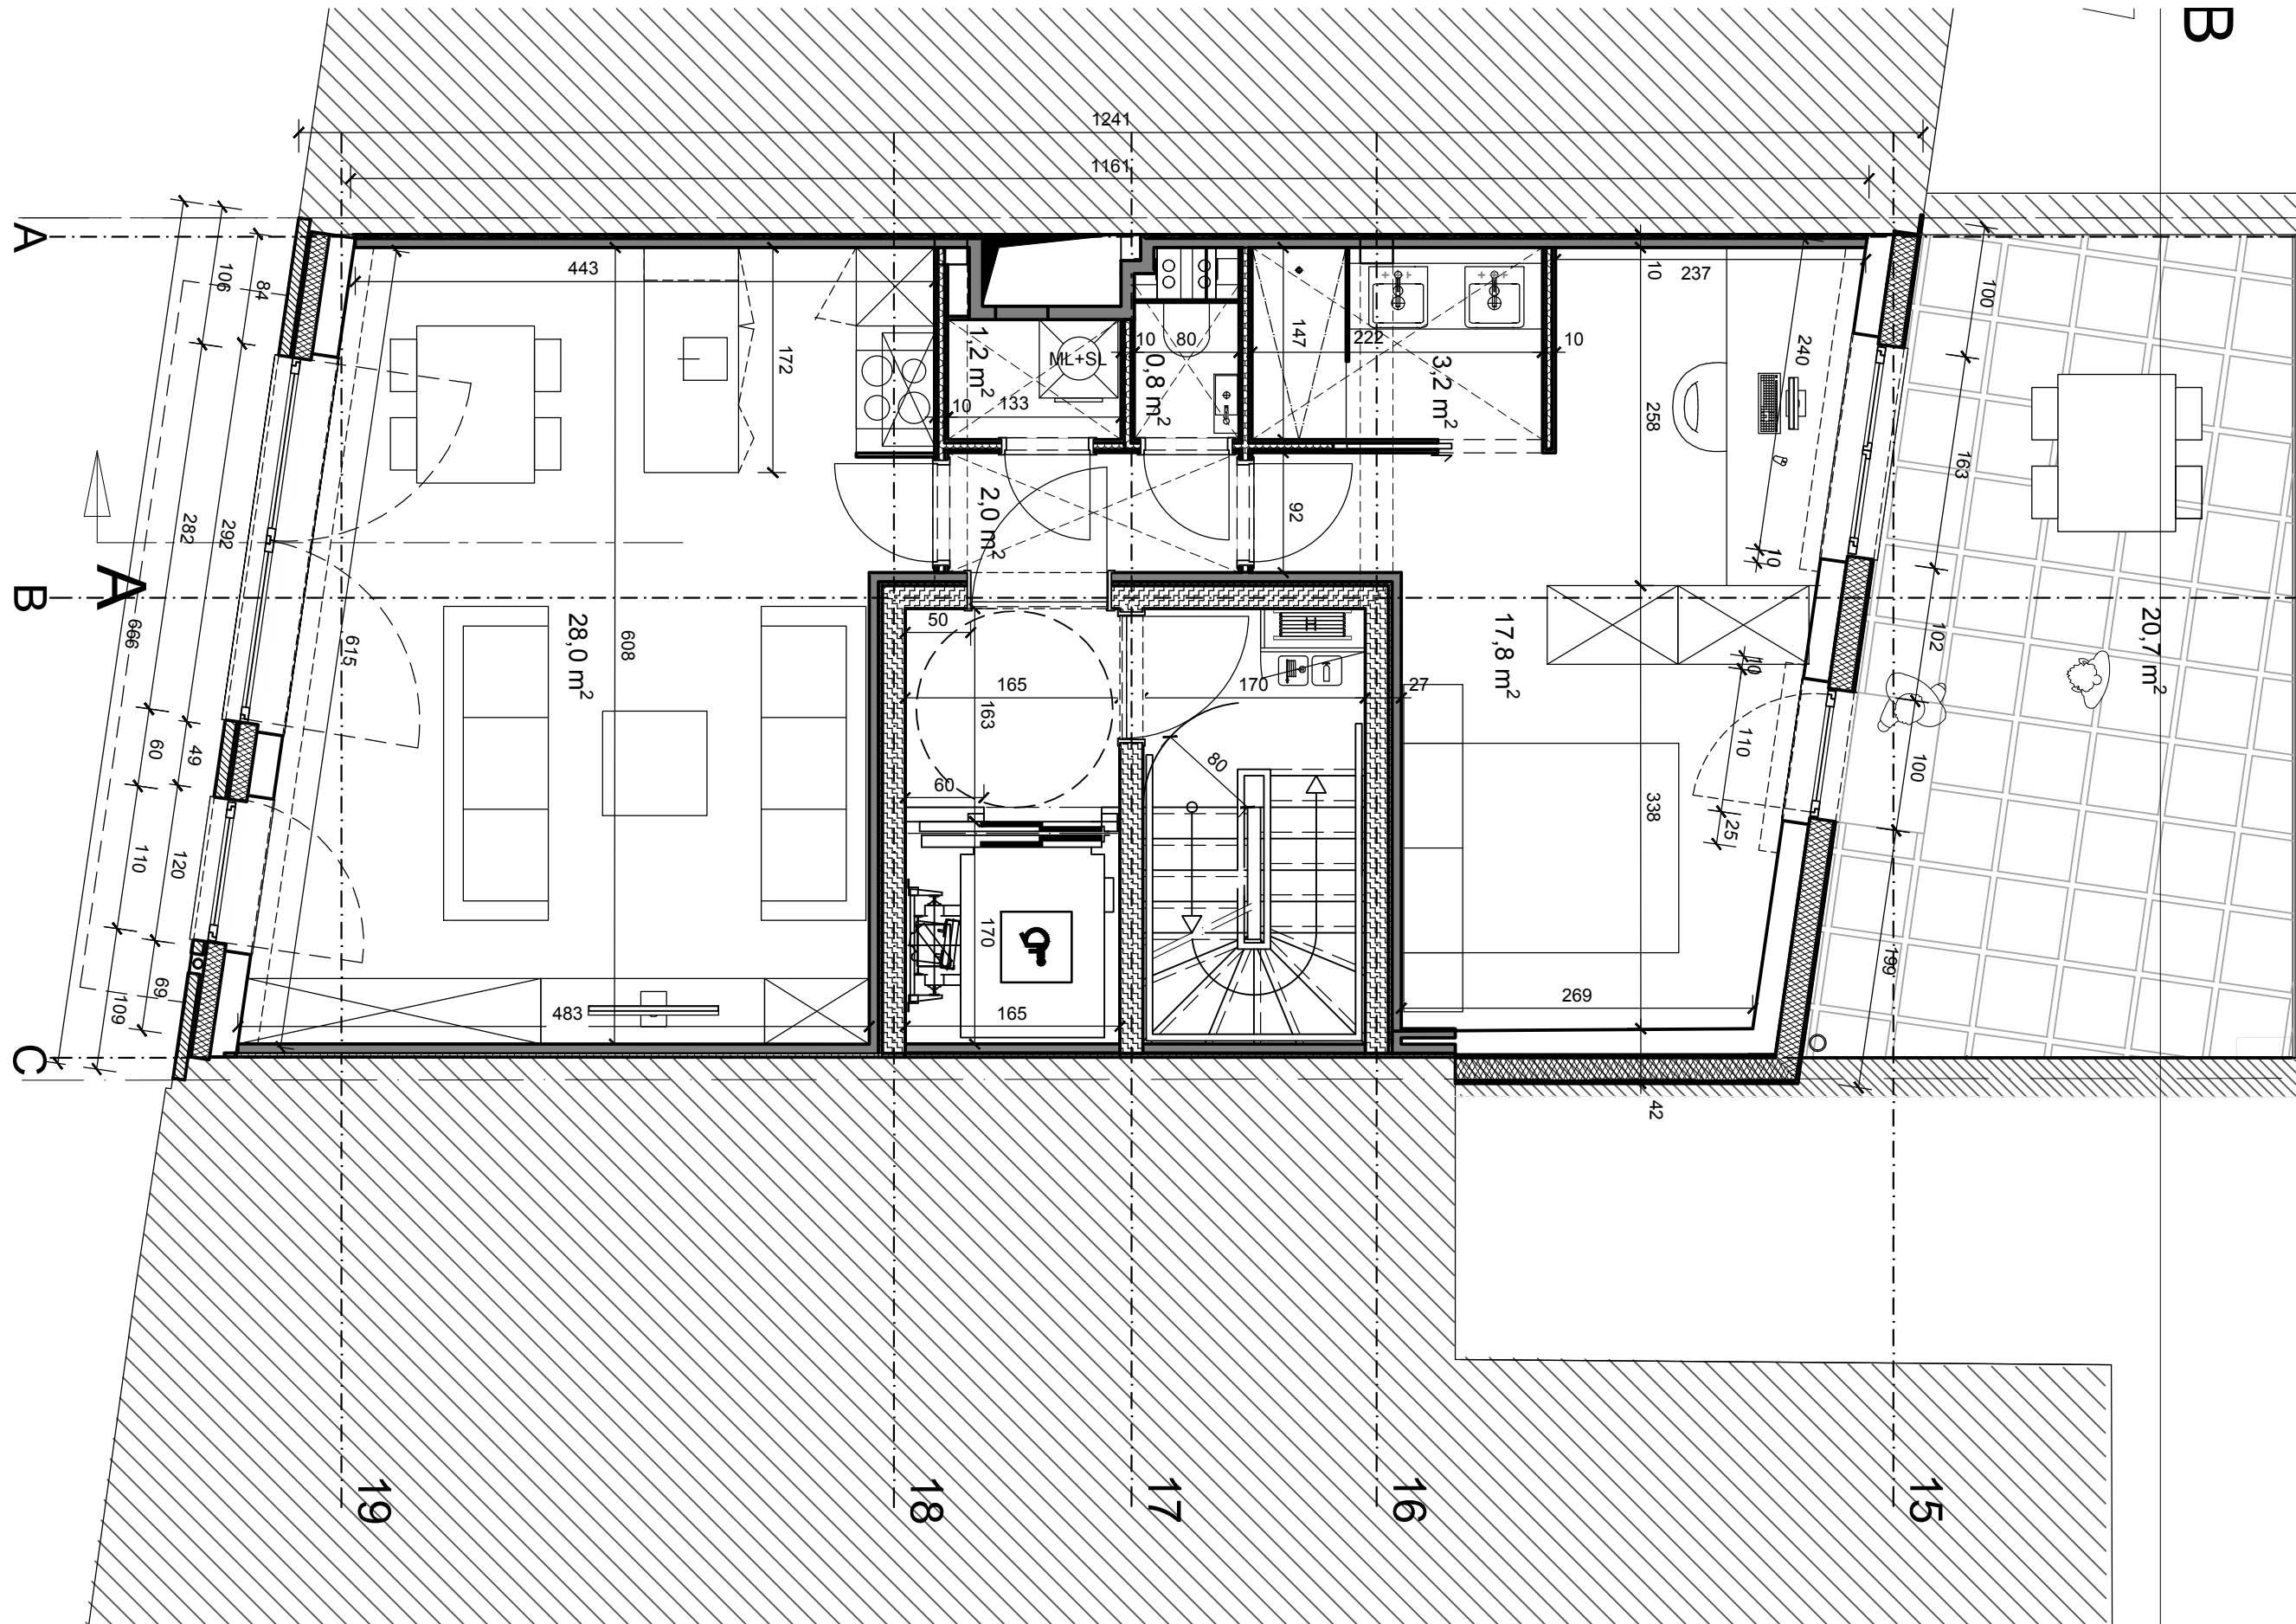

Plan de détail
NIVEAU +01

Datum/Date 18/08/2017
Sch./éch.
Doss.nr 14-104

www.B2Ai.com

Rue J. Jordaensstraat 18a, B-1000 Brussel-Bruxelles | T +32 2 641 88 00 | E info@B2Ai.com
Bellevue 5, B-9050 Ledeborg (Gent) | T +32 9 210 17 10
Hoogledesesteenweg 415, B-8800 Roeselare | T +32 51 21 11 05
BURO II & ARCHI+I burgerlijke vennootschap onder de vorm van cvba | Maatschappelijke zetel Brussel | BE 0834.075.680 | RPR Brussel

Fase	Plan	Nummer	Index
AP	AR_000	D000	-