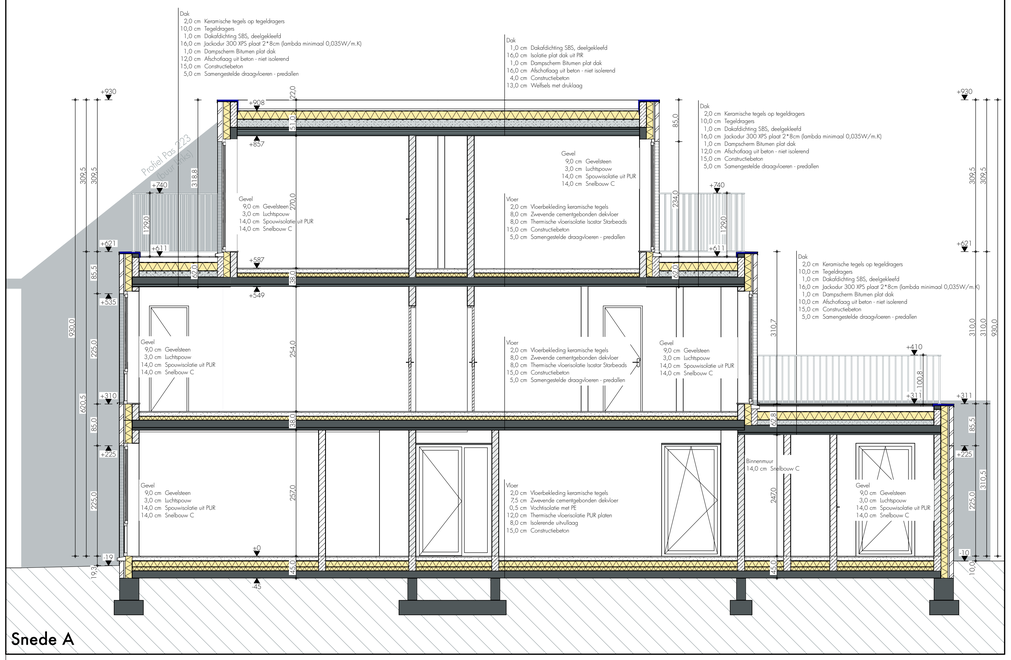

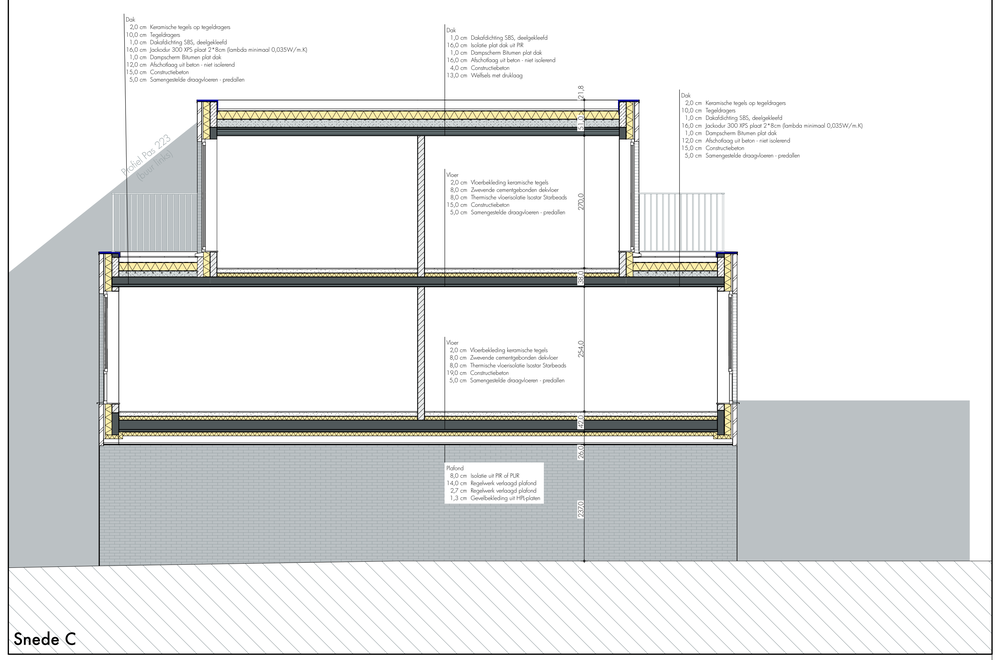

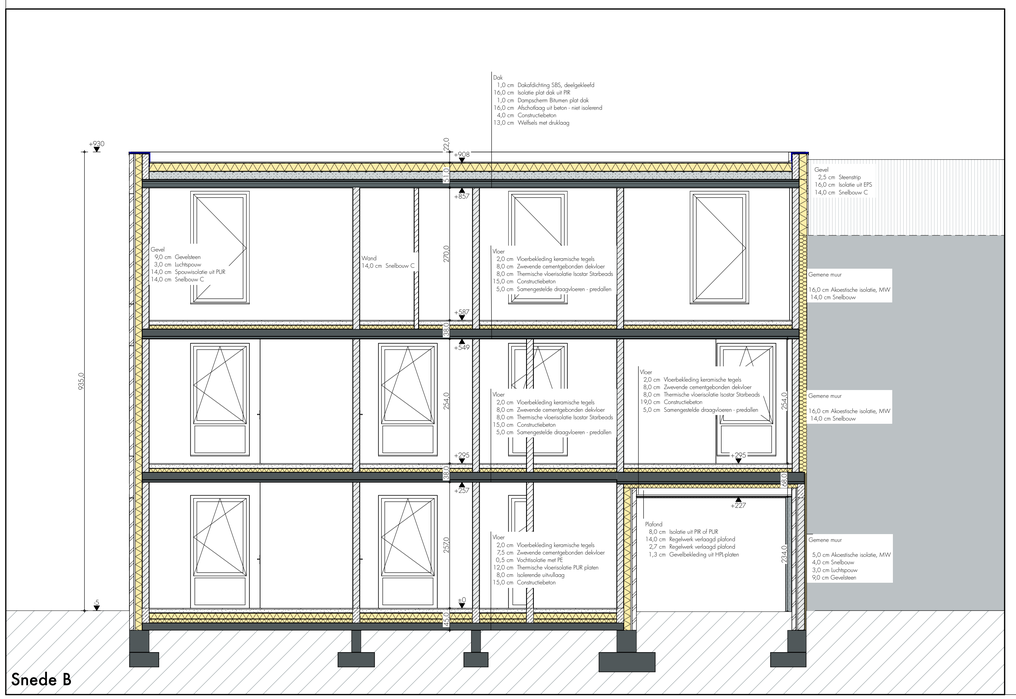

LEGENDE SCHRIJNWERK

Deuren

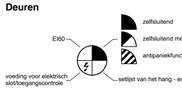

Ramen

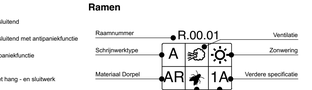

LEGENDE GRONDPLANNEN & SNEDEN

Beton	Cellenbeton	Regenwater	
Snelbouw - dragend	Isolatie	Fecaliën	
Snelbouw - niet dragend	Gipskartonwanden	Afvalwater	
Gevelsteen	Blauwe hardsteen	Gevelbekleding	
Gipsblokken	Betonblokken	RM	Rookmelder

Index	Datum	Wijzigingen	Getekend
0	06/09/2024	Aanmaak plan	MG
A	14/10/2024	Finalisatie perceelsgrenzen	MG

- Dimensionering fundering & structurele elementen is enkel opgegeven ten titel van inlichting: exacte maatvoering dient steeds te worden afgelezen van de funderings-, staal-, betonplannen van het studiebureau stabiliteit.
- Dimensionering rook- en warmteafvoersystemen wordt enkel opgegeven ten titel van inlichting: exacte maatvoering dient steeds bepaald te worden door een gespecialiseerd studiebureau.
- Dimensionering van isoleringssystemen is enkel opgegeven ten titel van inlichting: dient steeds worden voorgesteld onder vorm van een goed te keuren uitvoeringsplan.
- Materiaal en dikte van de isolatie is enkel opgegeven ten titel van inlichting: de exacte dikte is in functie van het materiaal en dient bij uitvoering steeds minimaal te voldoen aan de eisen van de EPB-studie.
- Alle peilen zoals vermeld op de architectuurplannen refereren naar de afgewerkte vloerpeilen. Voor ruwbouwpeilen: zie plannen studiebureau stabiliteit.
- Alle vermelde maatvoeringen zijn benodigde minimum maten ingegeven door regelgeving.
- De opmetingsplannen van bestaande toestand zijn globale plannen. De bestaande toestand dient bij uitvoering voorafgaandelijk steeds worden nagemeten door de aannemer. Afwijkingen dienen door de aannemer steeds worden gemeld aan architecten en studiebureau's.

Provincie	Antwerpen
Gemeente	Geel
Ligging	Pas 219 & 221
Kadaster	3e afdeling Sectie L - nr(s) 817P17 & 817R17

Immo Ginis BV
Lillerbaan 138 I 3950 Kaulille
benny@immoginis.be
handtekening

Opdracht: Pas Geel - studentenkamers
Project: AIM1415_PR01

Architect: ARCHITECTS IN MOTION bv
Parklaan 146 I 2300 Turnhout
Tel 014 41 32 32
info@architectsinmotion.be I www.architectsinmotion.be
handtekening

Projectarchitect: ARCHITECT Melanie Geerkens
melaniegeerkens@architectsinmotion.be

Studie stabiliteit: **Concreet bv**
+32 (0) 3 315 10 95
kaat@concreetbv.be

Studie technieken: **LEO-Technics**
+32 472 124 366
info@leo-technics.be

EPB: **PL-Consult bvba**
0478 81 25 50
peter@plconsultbvba.be

Veiligheidscoördinatie: **PL-Consult bvba**
0478 81 25 50
peter@plconsultbvba.be

Aannemer: **Movivo**
+32 485 49 37 76
info@movivo.be

Onderwerp: DOORSNEDE A-A, DOORSNEDE B-B, DOORSNEDE C-C

Datum: 15/10/2024

BESTELCODE: AIM1415-PR01-UV-S-01-A

Schaal: 1:50 Fase: UITVOERING