



LEGENDE SCHRIJFWERK

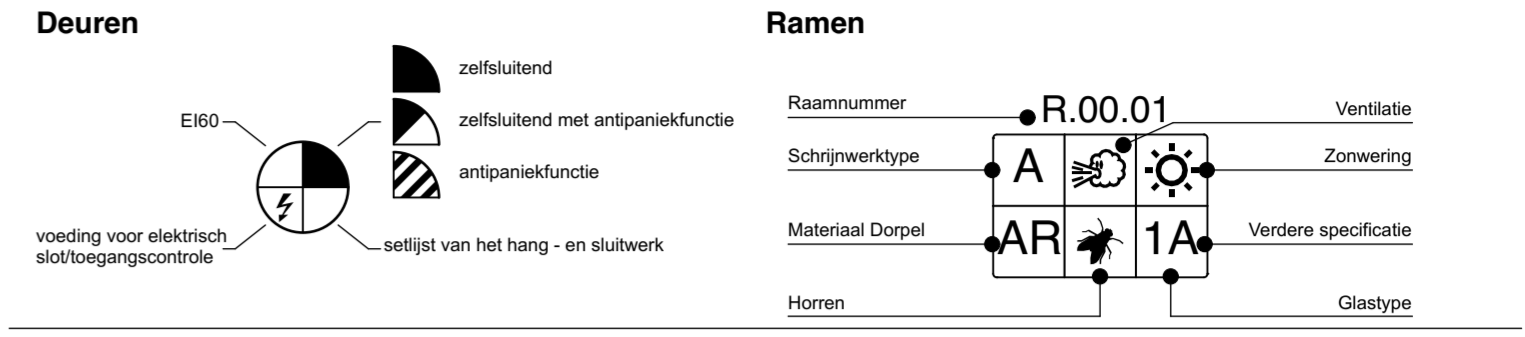

LEGENDE GRONDPLANNEN & SNEDEN

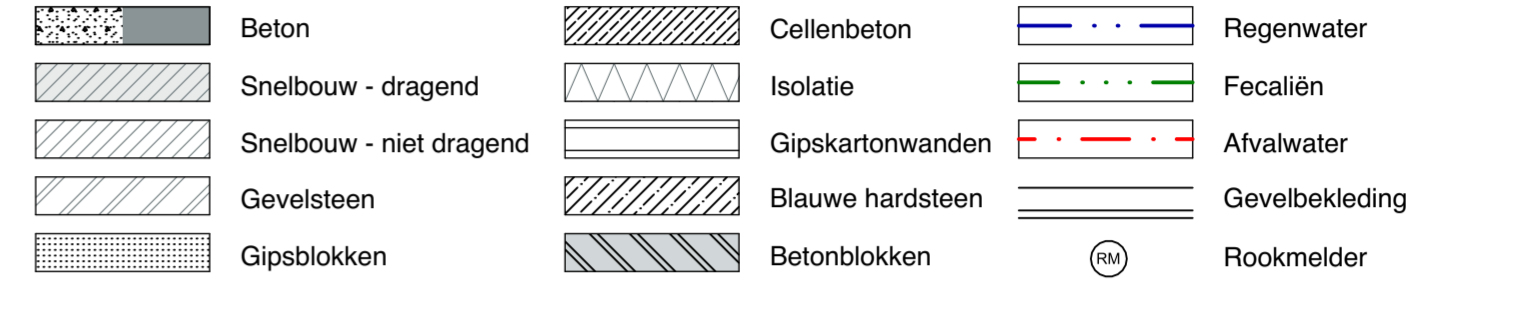

Index	Datum	Wijzigingen	Getekend
0	06/09/2024	Aanmaak plan	MG
A	11/10/2024	Finalisatie perceelsgrenzen	MG
B	14/10/2024	Gemene muur behouden	MG

- Dimensionering fundering & structurele elementen is enkel opgegeven ten titel van inlichting; exacte maatvoering dient steeds te worden afgelezen van de funderings-, staal-, betonplannen van het studie bureau stabiliteit.
- Dimensionering rook- en warmtevoersystemen wordt enkel opgegeven ten titel van inlichting; exacte maatvoering dient bepaald te worden door een gespecialiseerd studie bureau.
- Dimensionering van rioleringsystemen is enkel opgegeven ten titel van inlichting; dient steeds worden voorgesteld onder vorm van een goed te keuren uitvoeringsplan.
- Materiaal en dikte van de isolatie is enkel opgegeven ten titel van inlichting; de exacte dikte is in functie van het materiaal en dient bij uitvoering steeds minimaal te voldoen aan de eisen van de EPB-studie.
- Alle peilen zoals vermeld op de architectuurplannen refereren naar de afgewerkte vloerpeilen. Voor ruwbouwpeilen: zie plannen studie bureau stabiliteit.
- Alle vermelde maatvoeringen zijn benodigde minimum maten ingegeven door regelgeving.
- De opmetingsplannen van bestaande toestand zijn globale plannen. De bestaande toestand dient bij uitvoering voorafgaandelijk steeds worden nagemeten door de aannemer. Afwijkingen dienen door de aannemer steeds worden gemeld aan architecten en studie bureau's.

Provincie **Antwerpen**
Gemeente **Geel**
ligging **Pas 219 & 221**
Kadaster **3e afdeling Sectie L - nr(s) 817P17 & 817R17**

Immo Ginis BV
Lillerbaan 138 | 3950 Kaulille
benny@immoginis.be handtekening

Opdracht **Pas Geel - studentenkamers**
Project **AIM1415_PR01**

Architect **ARCHITECTS IN MOTION bv**
Parklaan 146 | 2300 Turnhout
Tel 014 41 32 32
info@architectsinmotion.be | www.architectsinmotion.be handtekening

Projectarchitect **ARCHITECT Melanie Geerkens**
melaniegeerkens@architectsinmotion.be

Studie stabiliteit **Concreet bv**
+32 (0) 3 315 10 95
kaal@concreetbv.be

Studie technieken **LEO-Technics**
+32 472 124 366
info@leo-technics.be

EPB **PL-Consult bvba**
0478 81 25 50
peter@plconsultbvba.be

Veiligheidscoördinate **PL-Consult bvba**
0478 81 25 50
peter@plconsultbvba.be

Aannemer **Movivo**
+32 485 49 37 76
info@movivo.be

Onderwerp **INPLANTING, Terreinprofiel T-T**