



**LEGENDE SCHRIJFWERK**

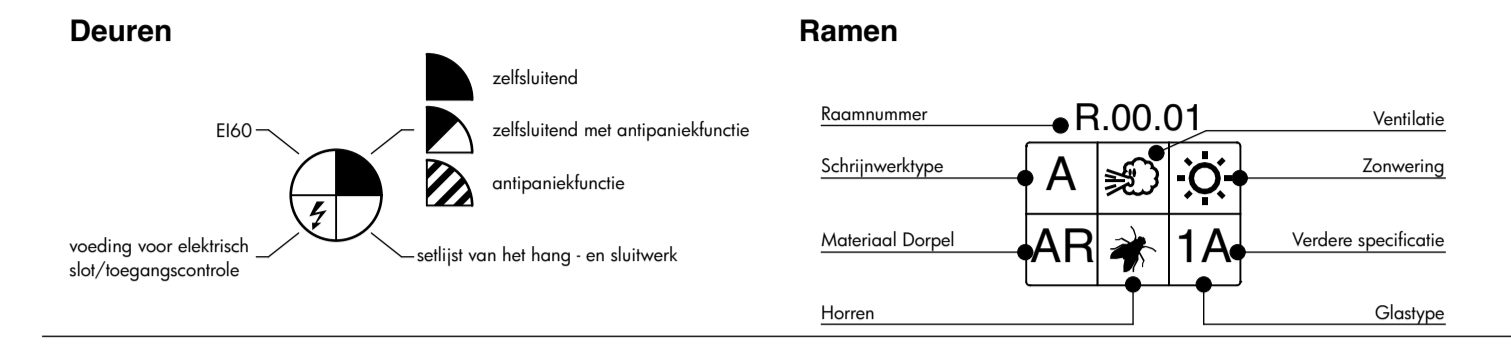

**LEGENDE GRONDPLANNEN & SNEDEN**

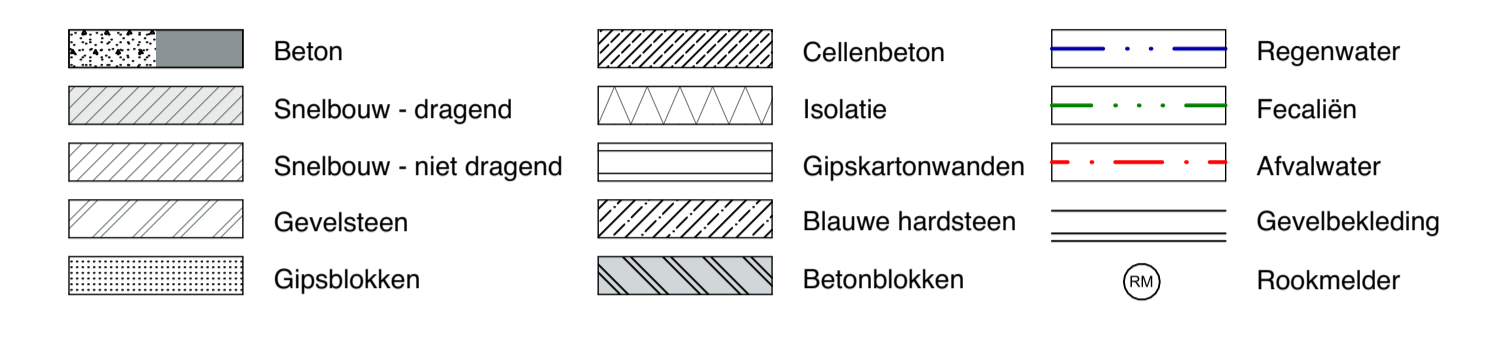

Index	Datum	Wijzigingen	Getekend
0	06/09/2024	Aanmaak plan	MG
A	20/09/2024	Schicht uitvoeren	MG
B	11/10/2024	Finalisatie perceelsgrenzen	MG
C	14/10/2024	Gemeene muur behouden	MG
D	31/10/2024	Cyfbouw buitenwand 38cm	MG

- Dimensionering fundering & structurele elementen is enkel opgegeven ten titel van inlichting; exacte maatvoering dient steeds te worden afgelezen van de funderings-, staal-, betonplannen van het studiegebouw stabiliteit.
- Dimensionering rook- en warmtevoersystemen wordt enkel opgegeven ten titel van inlichting; exacte maatvoering dient steeds bepaald te worden door een gespecialiseerd studiegebouw.
- Dimensionering van roolingsystemen is enkel opgegeven ten titel van inlichting; dient steeds worden voorgesteld onder vorm van een goet te keuren uitvoeringsplan.
- Materiaal en dikte van de isolatie is enkel opgegeven ten titel van inlichting; de exacte dikte is in functie van het materiaal en dient bij uitvoering steeds minimaal te voldoen aan de eisen van de EPB-studie.
- Alle peilen zoals vermeld op de architectuurplannen refereren naar de afgewerkte vloerpeilen. Voor ruwbouwpeilen: zie plannen studiegebouw stabiliteit.
- Alle vermelde maatvoeringen zijn benodigde minimum maten ingegeven door regelgeving.
- De opmetingsplannen van bestaande toestand zijn globale plannen. De bestaande toestand dient bij uitvoering voorafgaandelijk steeds worden nagemeten door de aannemer. Afwijkingen dienen door de aannemer steeds worden gemeld aan architecten en studiegebouw's.

Provincie: Antwerpen  
 Gemeente: Geel  
 Ligging: Pas 219 & 221  
 Kadaster: 3e afdeling Sectie L - nr(s) 817P17 & 817R17



**Immo Ginis BV**  
 Lillerbaan 138 | 3950 Kaulille  
 beny@immoginis.be handtekening

Opdracht: Pas Geel - studentenkamers  
 Project: AIM1415\_PRO1  
 Architect: ARCHITECTS IN MOTION bv  
 Parvlaan 146 | 2300 Turnhout  
 Tel 014 41 32 32  
 info@architectsinmotion.be | www.architectsinmotion.be handtekening

Projectarchitect: ARCHITECT Melanie Geerkens  
 melaniegeerkens@architectsinmotion.be  
 Studie stabiliteit: Concreet bv  
 +32 (0) 3 315 10 95  
 koa@concreetbv.be

Studie technieken: LEO-Technics  
 +32 472 124 366  
 info@leo-technics.be  
 EPB: PL-Consult bvba  
 0478 81 25 50  
 peter@plconsultbvba.be

Veiligheidscoördinatie: PL-Consult bvba  
 0478 81 25 50  
 peter@plconsultbvba.be  
 Aannemer: Movivo  
 +32 485 49 37 76  
 info@movivo.be

Onderwerp: **GELIJKVLOERS, VERDIEPING 1**