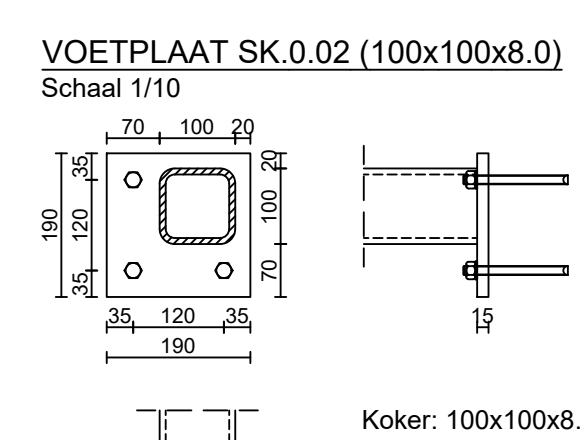
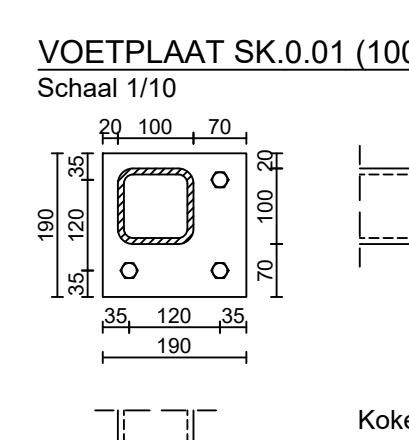
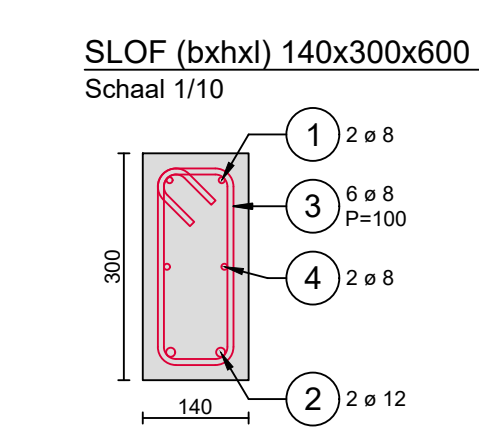
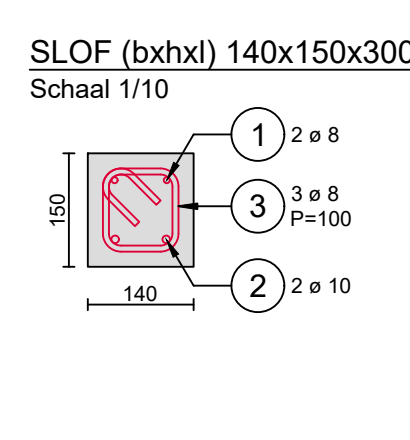
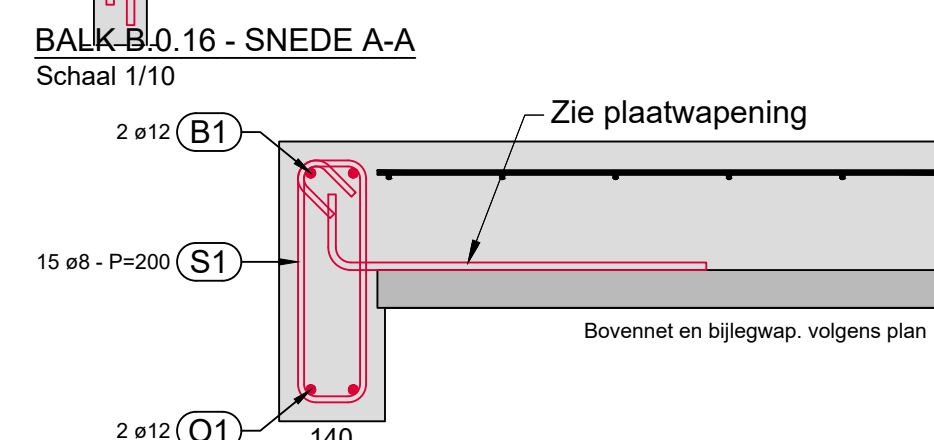
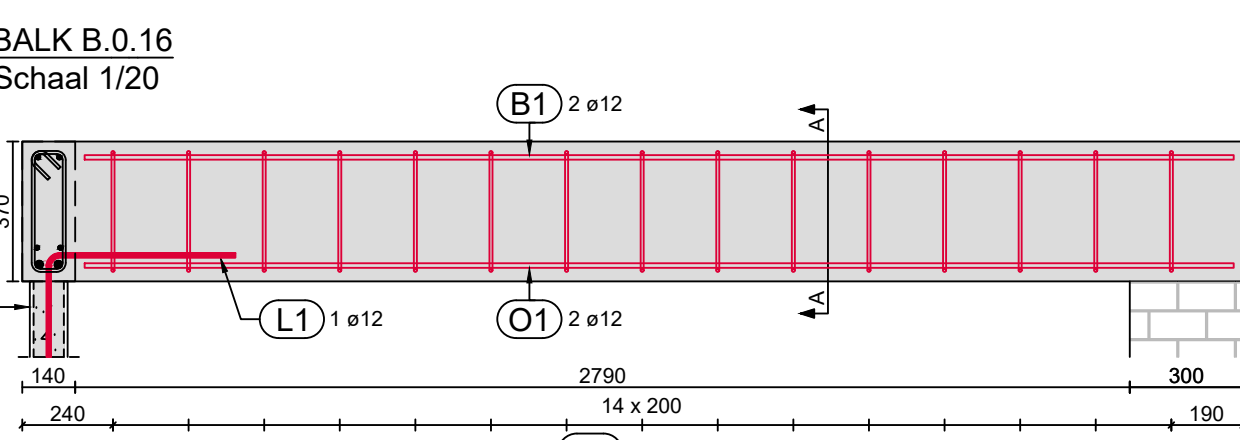
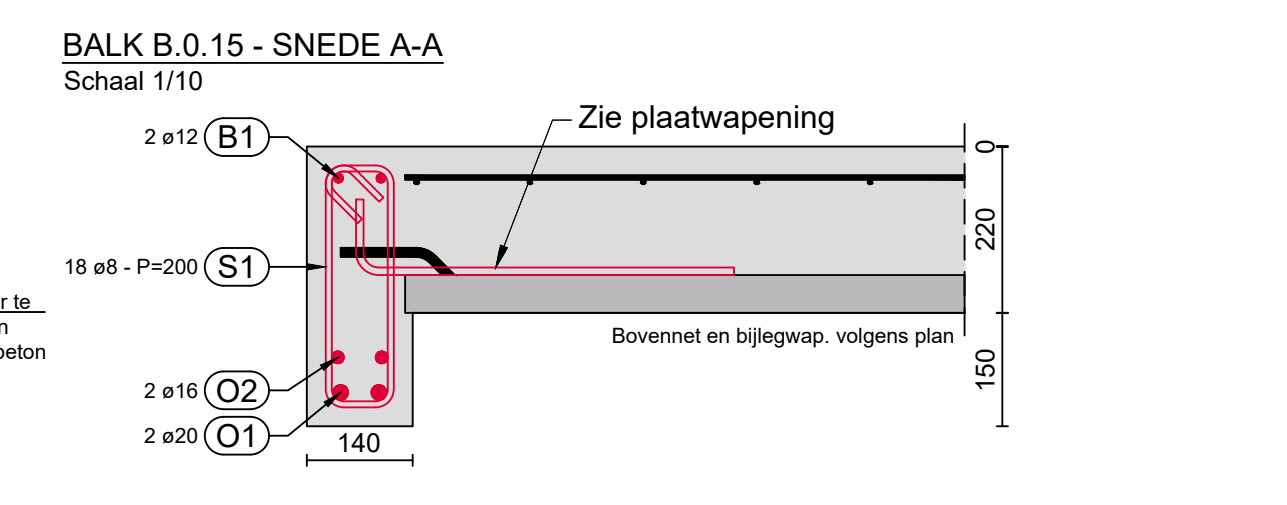
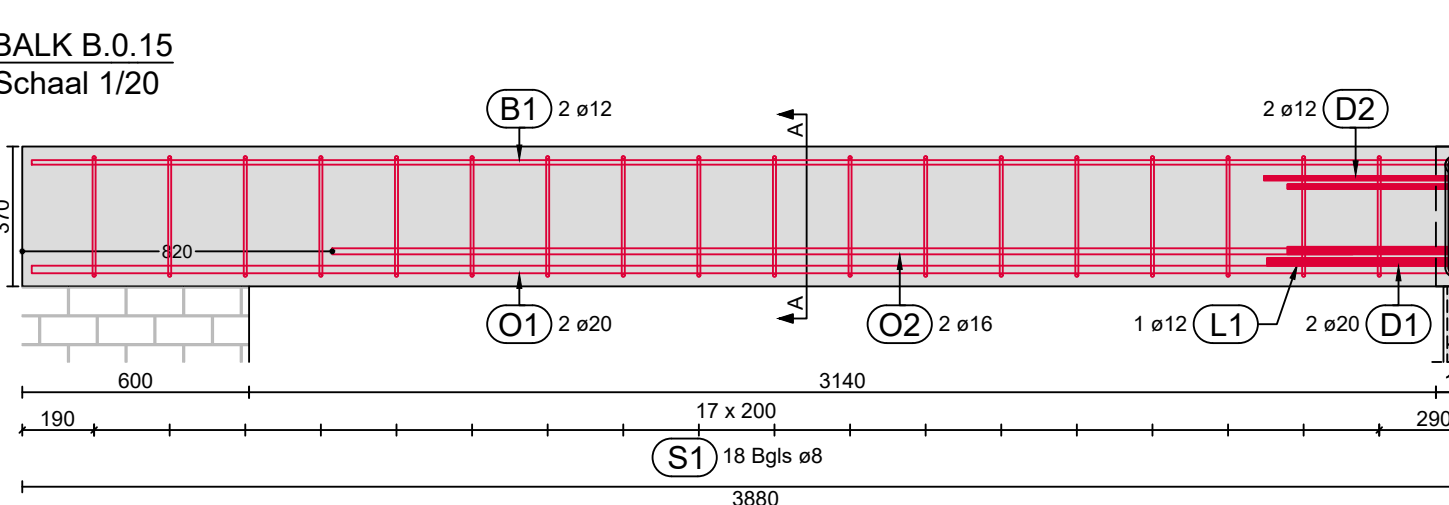
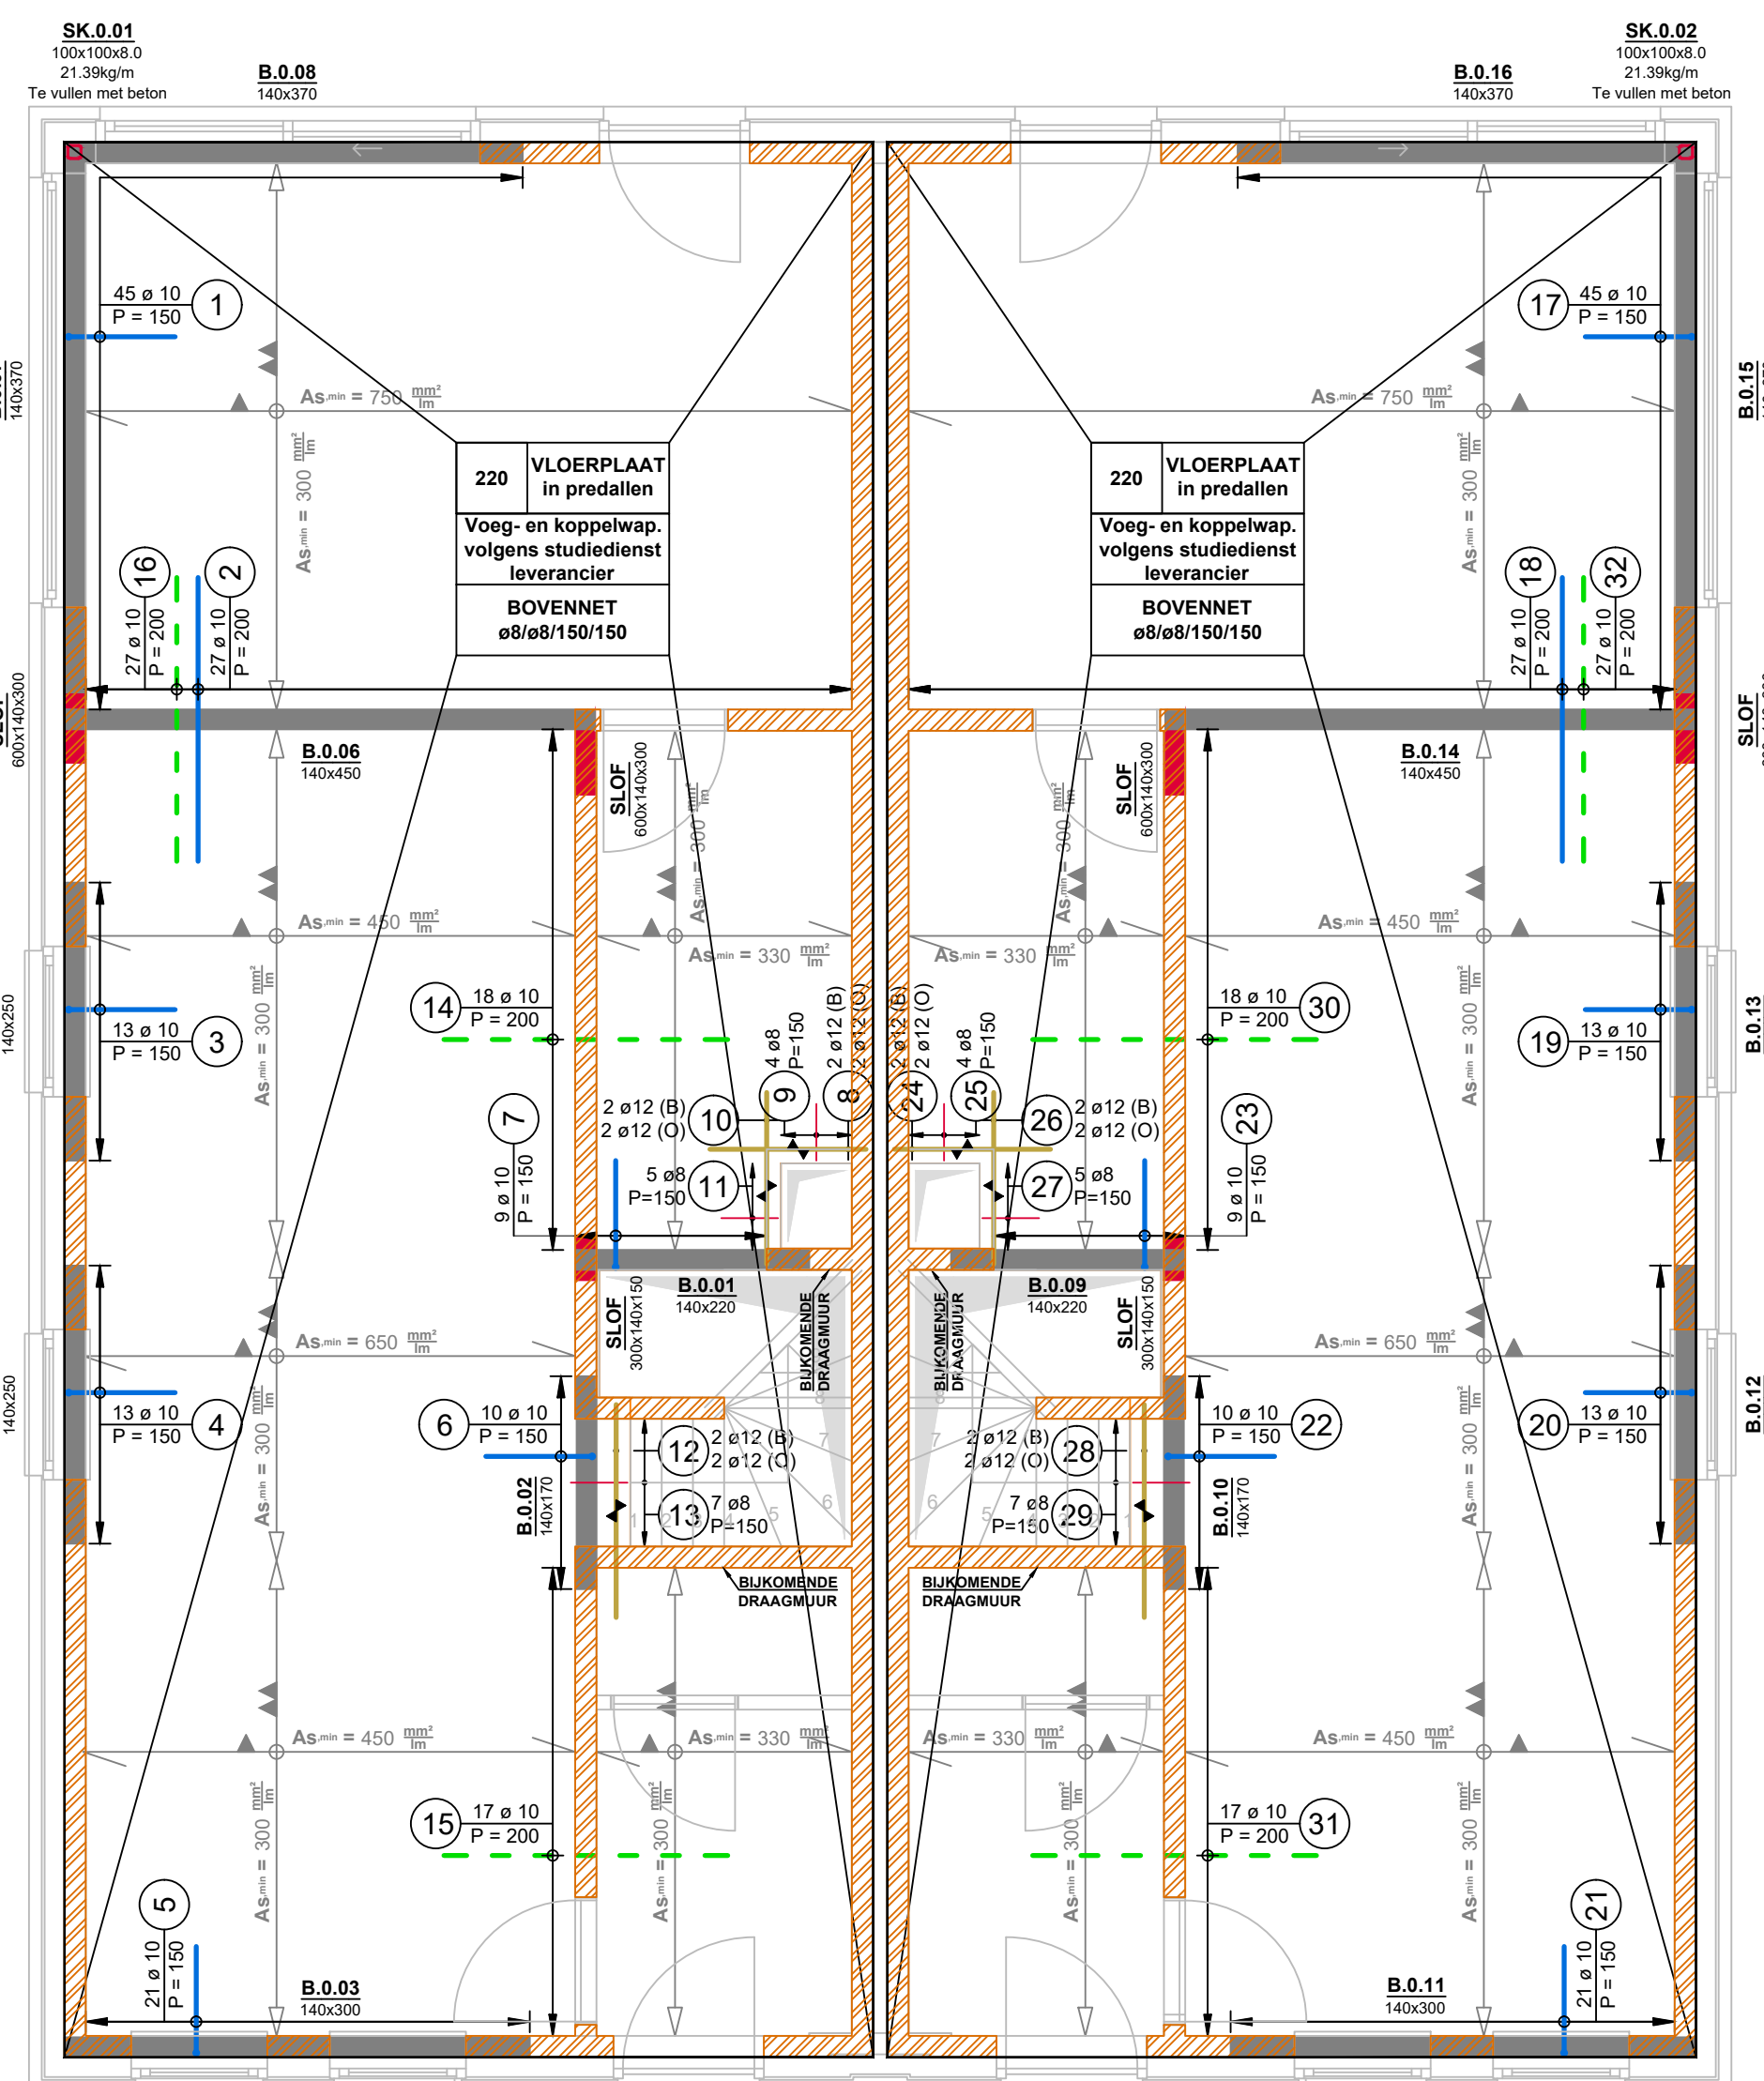
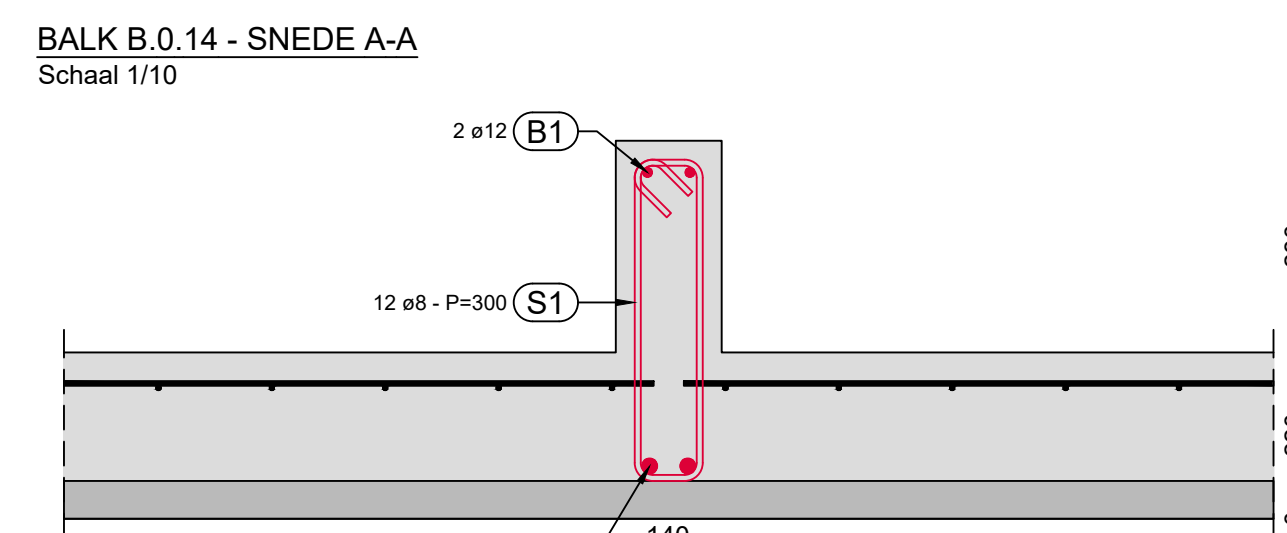
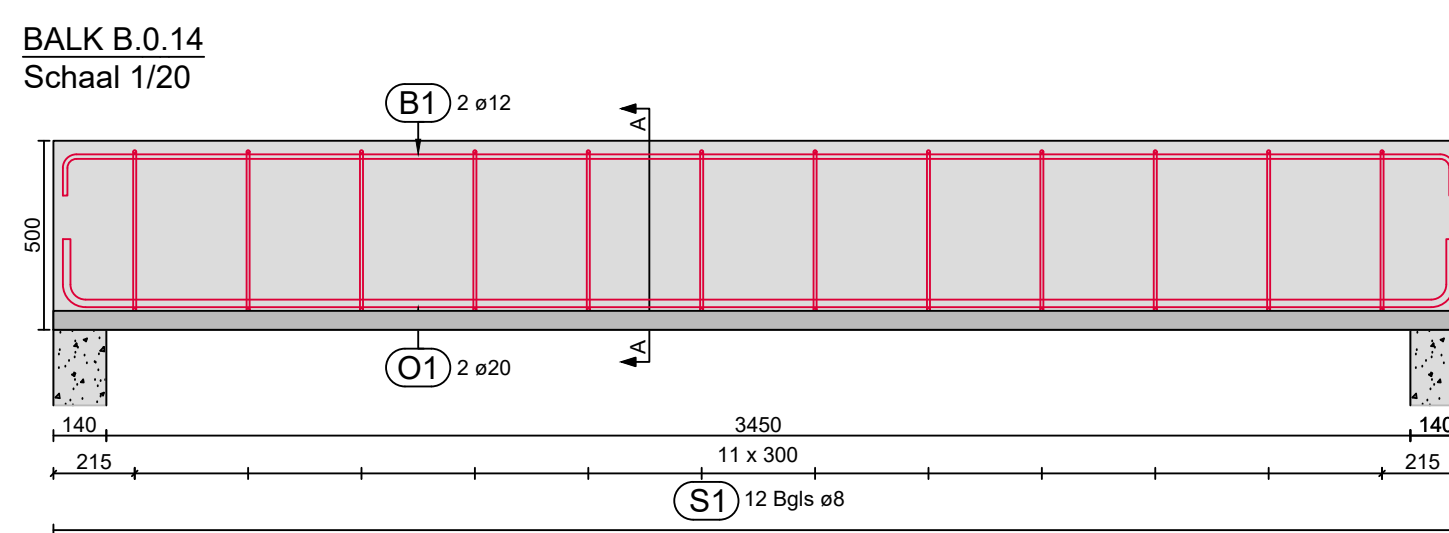
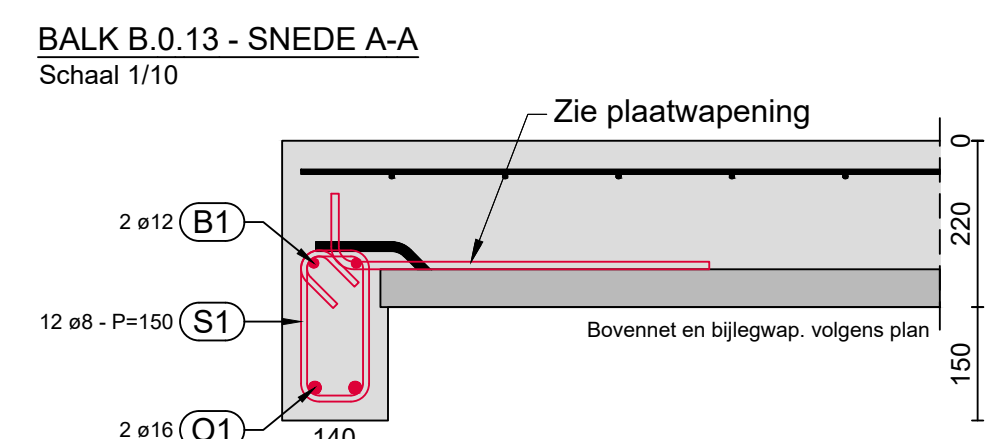
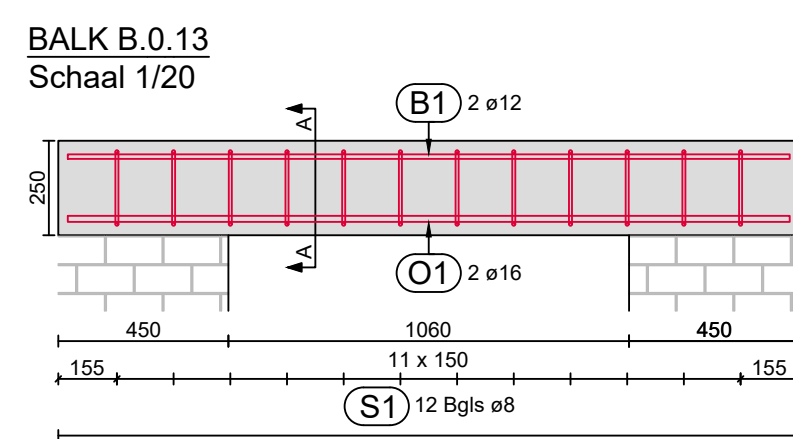
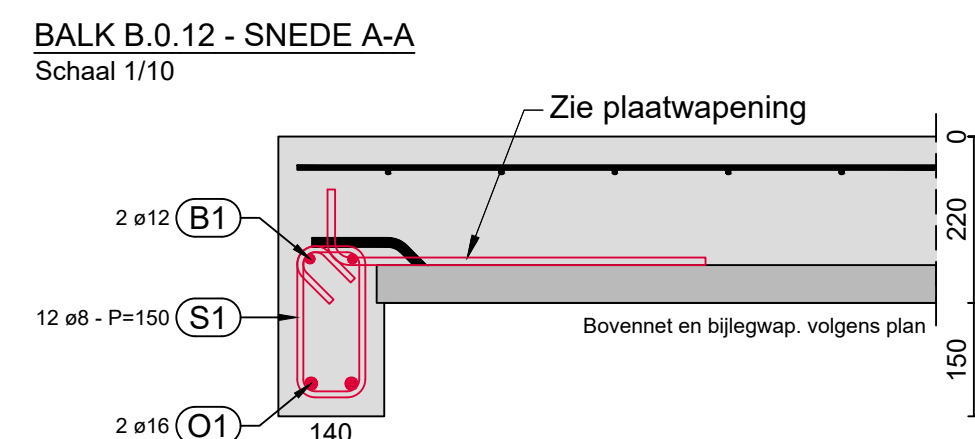
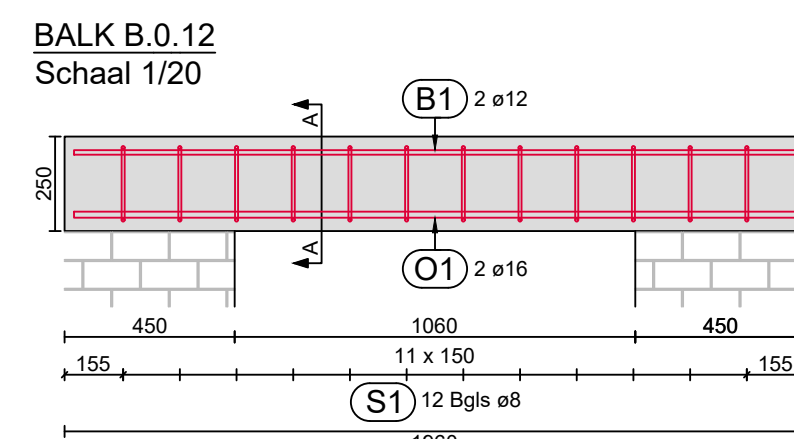
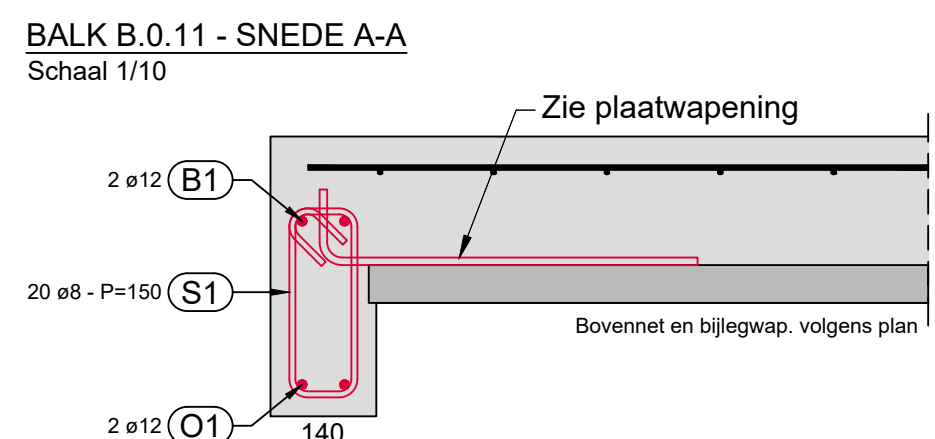
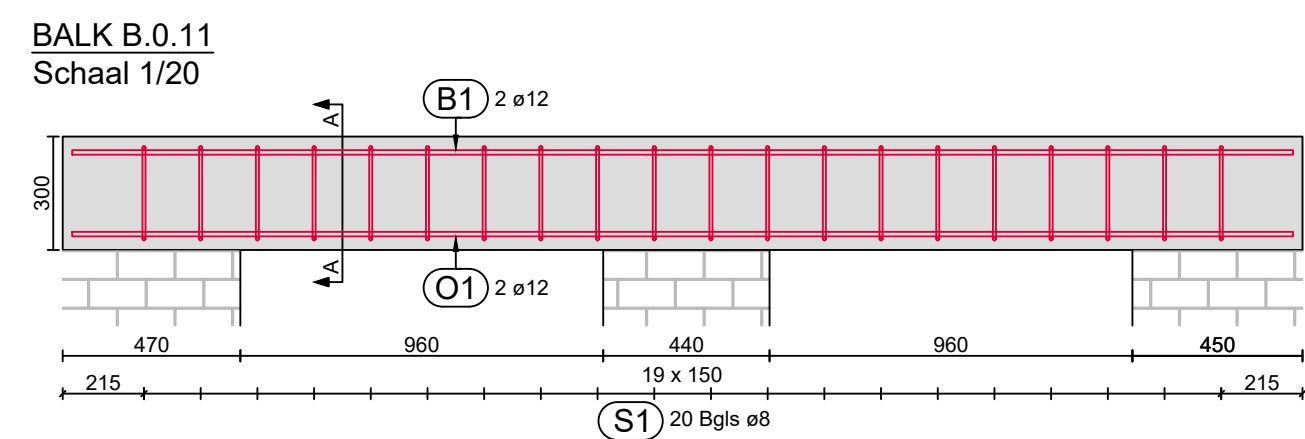
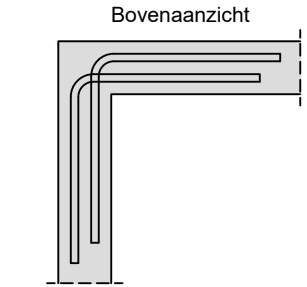
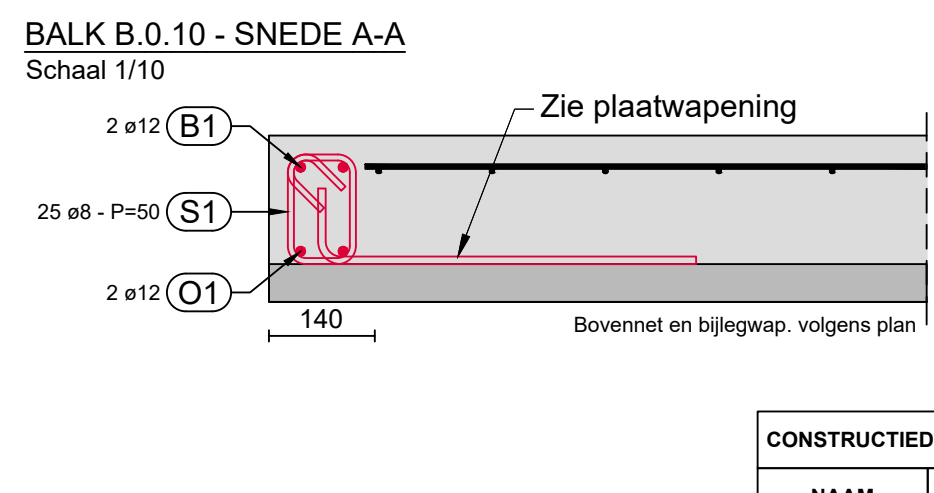
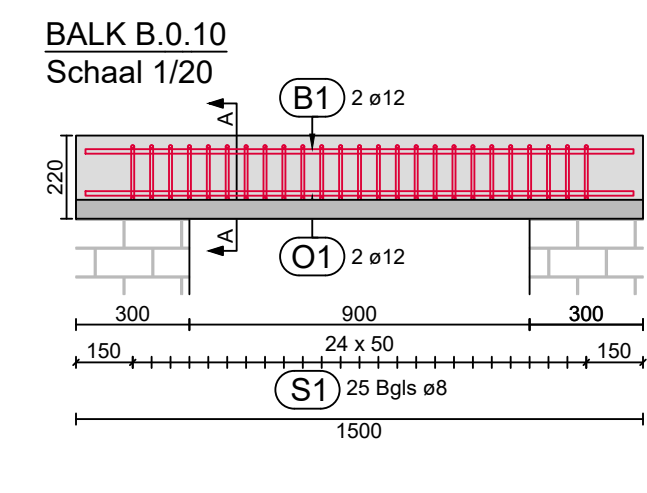
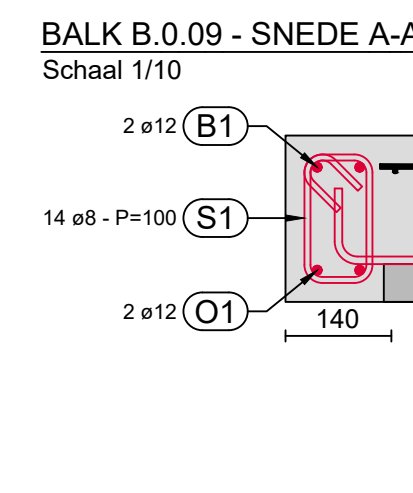
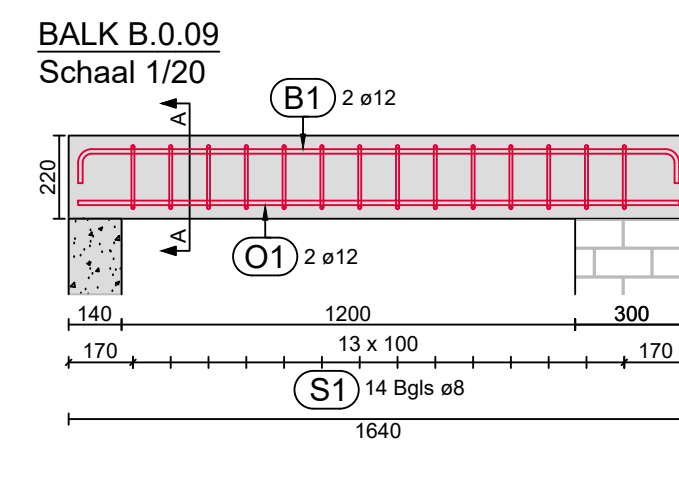
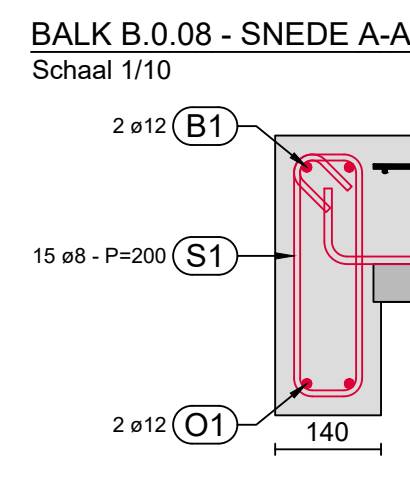
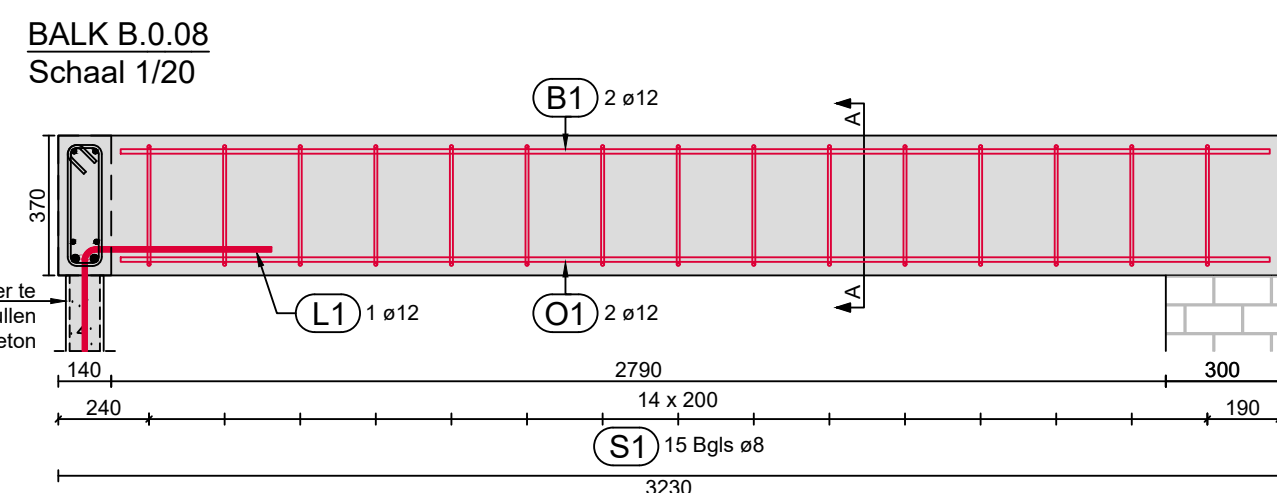
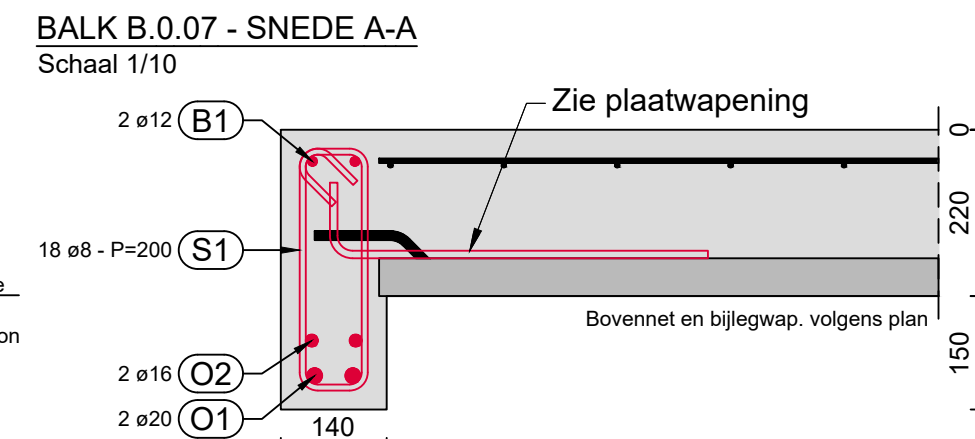
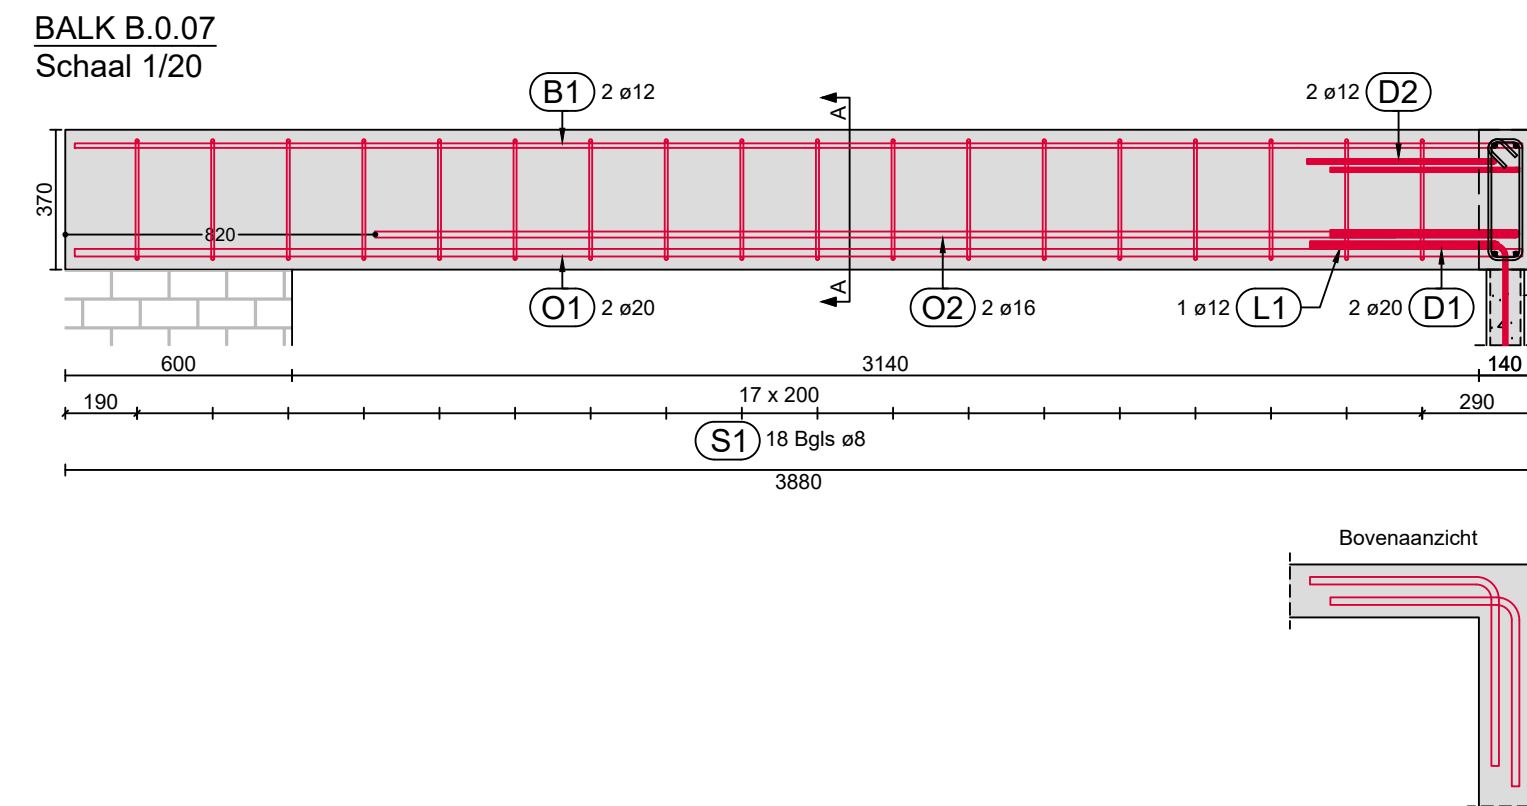
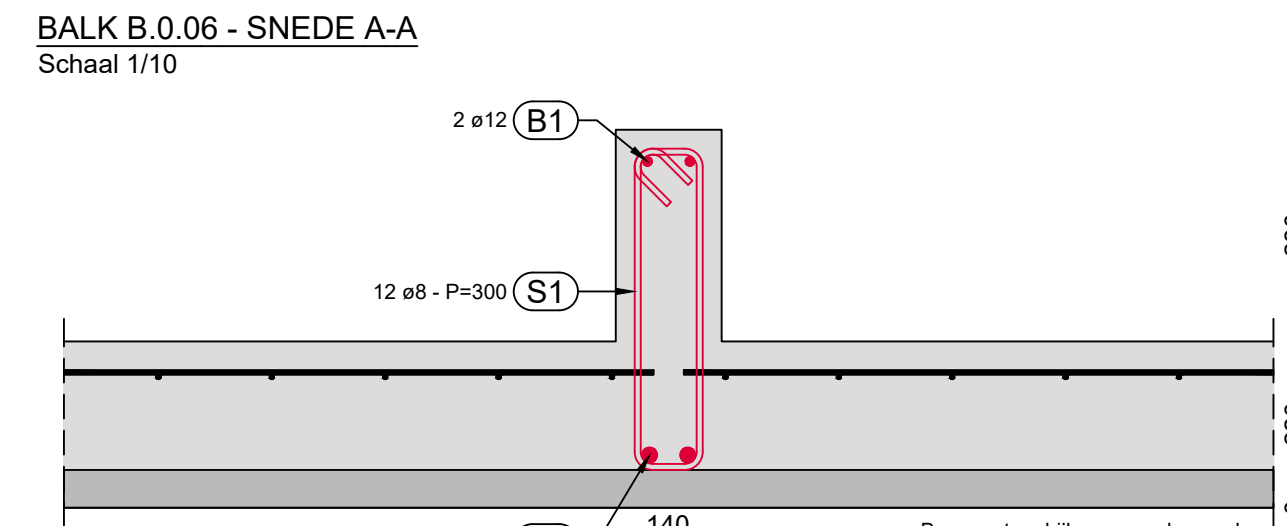
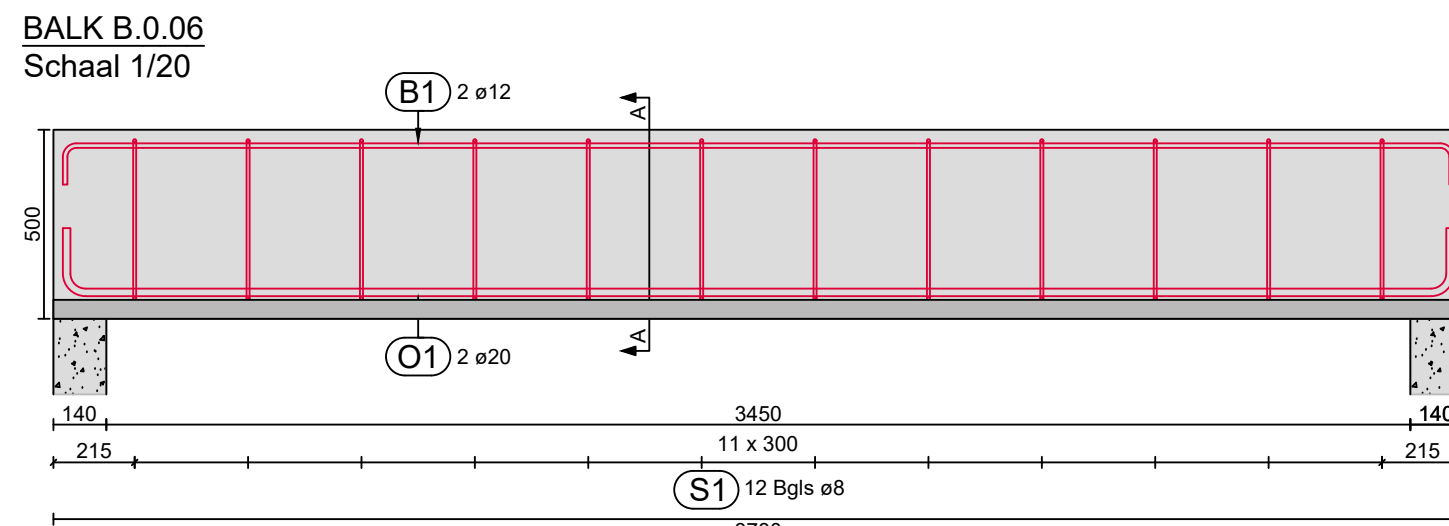
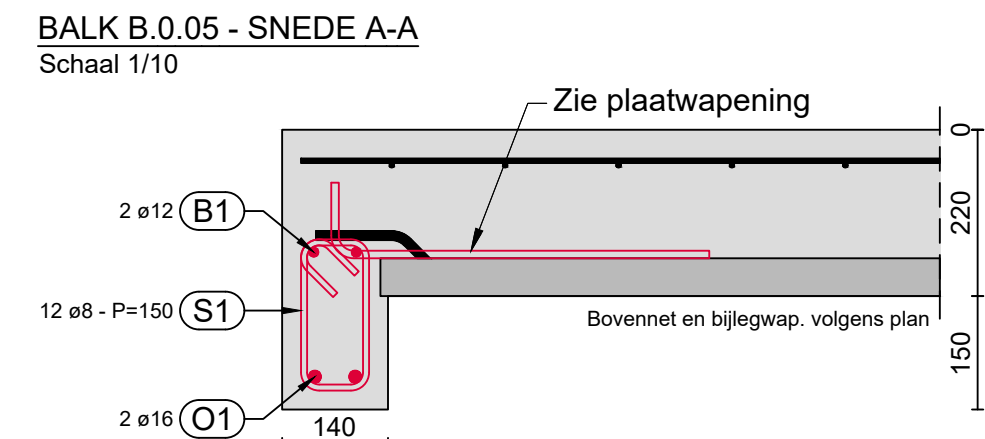
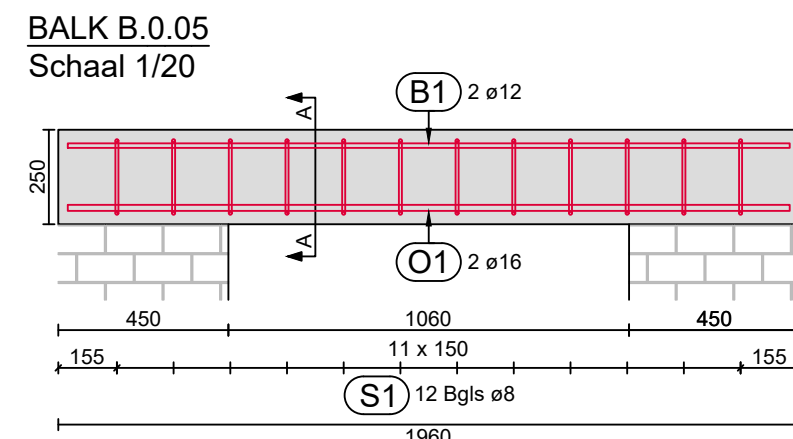
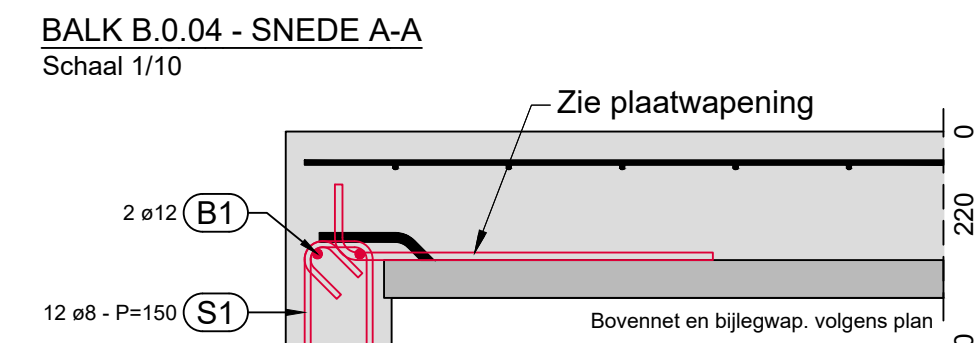
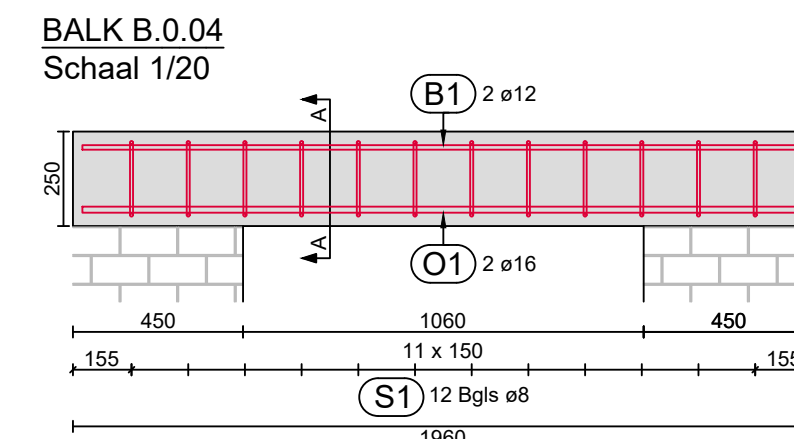
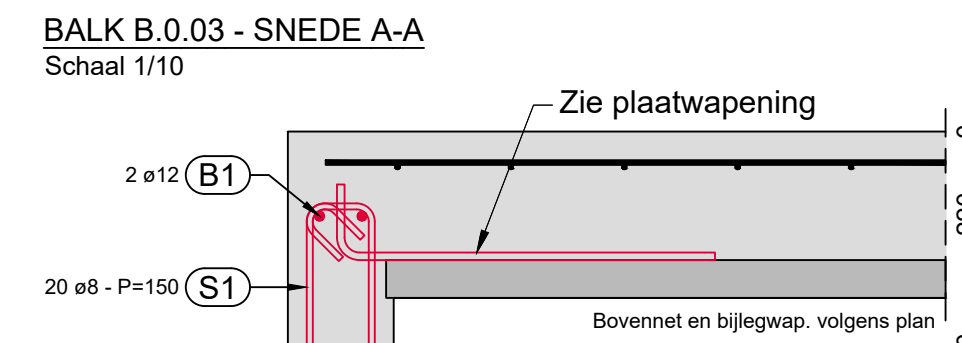
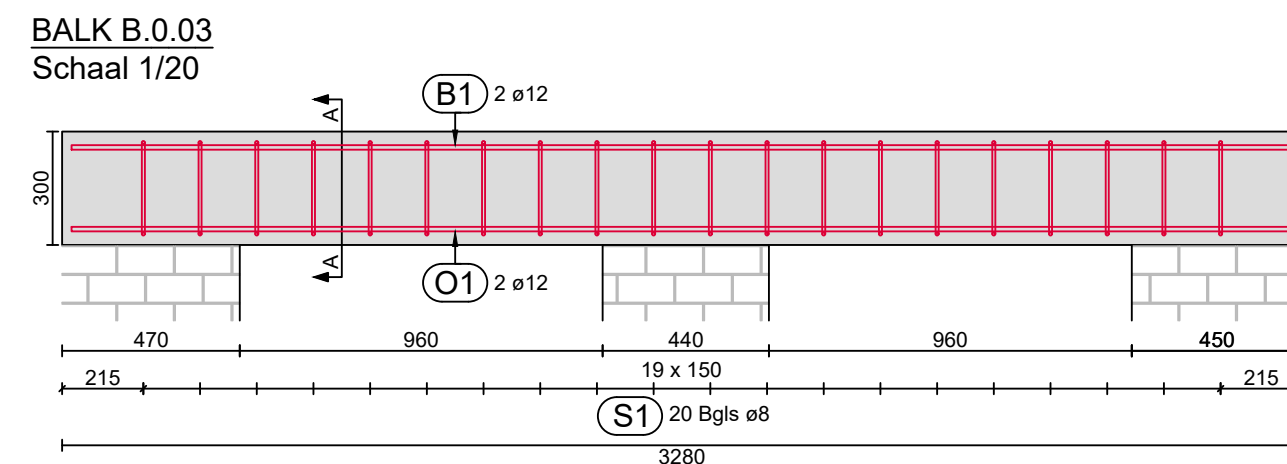
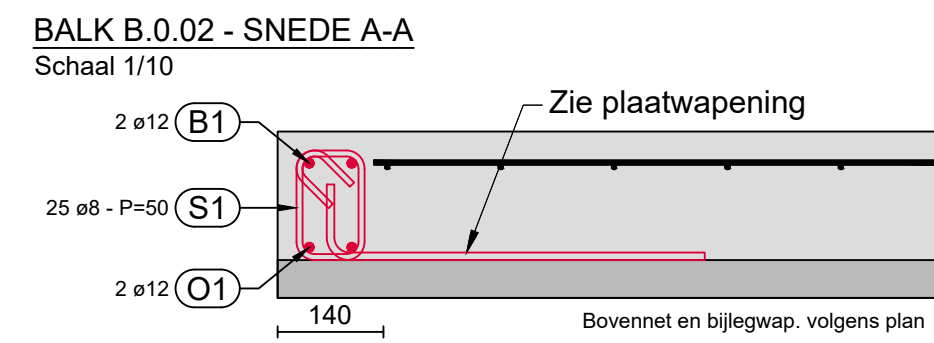
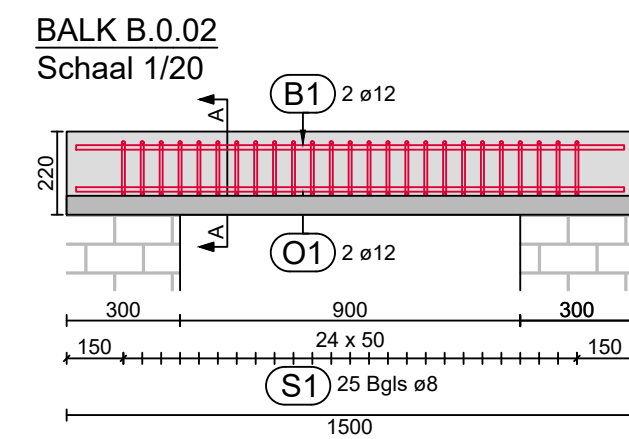
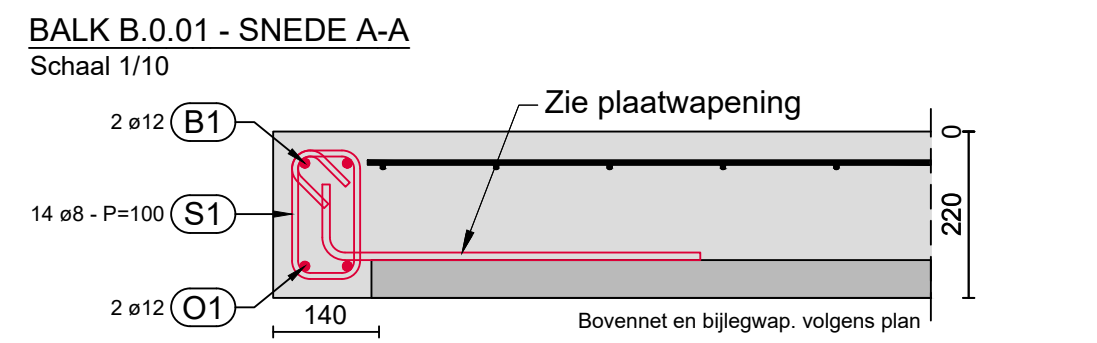
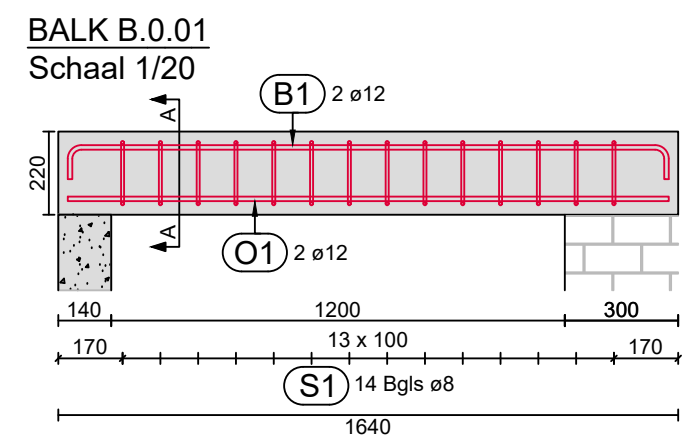
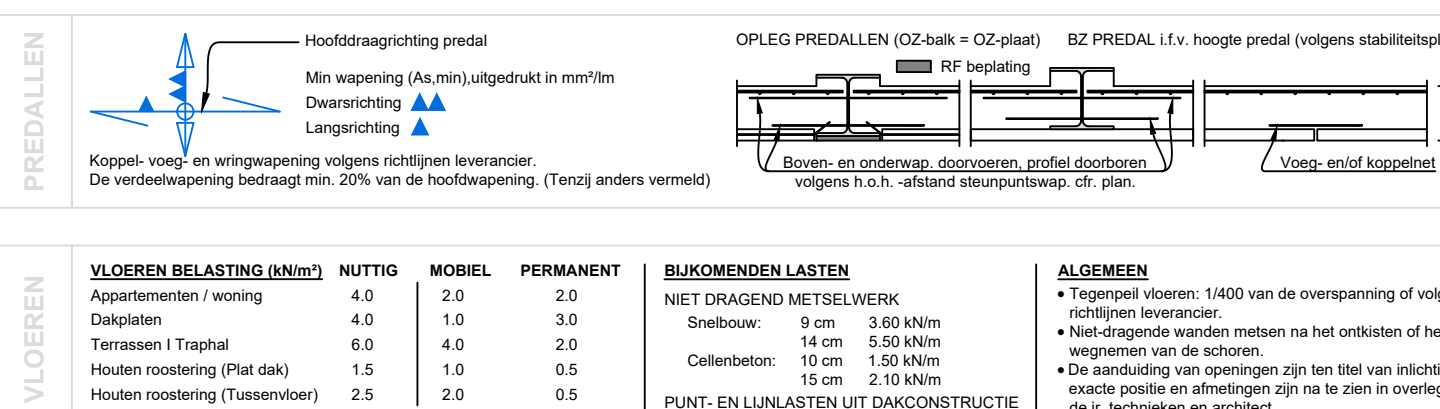
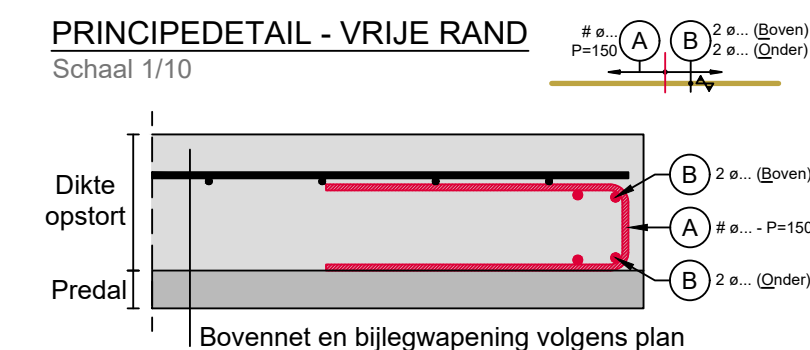


[illegible][illegible]

 **Chalybs**
studiebureau

Chalybs bvba
Aartrijstraat 5
2370 Arendonk

T. 014 67 31 20
www.chalybs.nl
info@chalybs.nl

PLAN	STABILITEIT	DOSSIERNR.	23.23
OPDRACHT	PROJECT "DE VROENTE"	DATUM	27-05-2025
		SCHAAL	1:50 / 1:20 / 1:10
BOUWPLAATS	Beek / Pater Damiaanstraat 0377	PLANNR.	S.3

AFDEK GELIJKVLOERS "BEEK 4"
SCHAAL 1/50

Alle maten, incl. de lengtes van de profielen, dienen op de werf te worden gecontroleerd. Bij wijzigingen of niet navolgen van de uitvoeringsplannen, zonder schriftelijke toestemming, vervalt de