



D'Hulhaege - Residentie Picquon - Karel Picquélaan 136-138-140 | 9800 Deinze


VERDIEPING +2 - app. 72278107

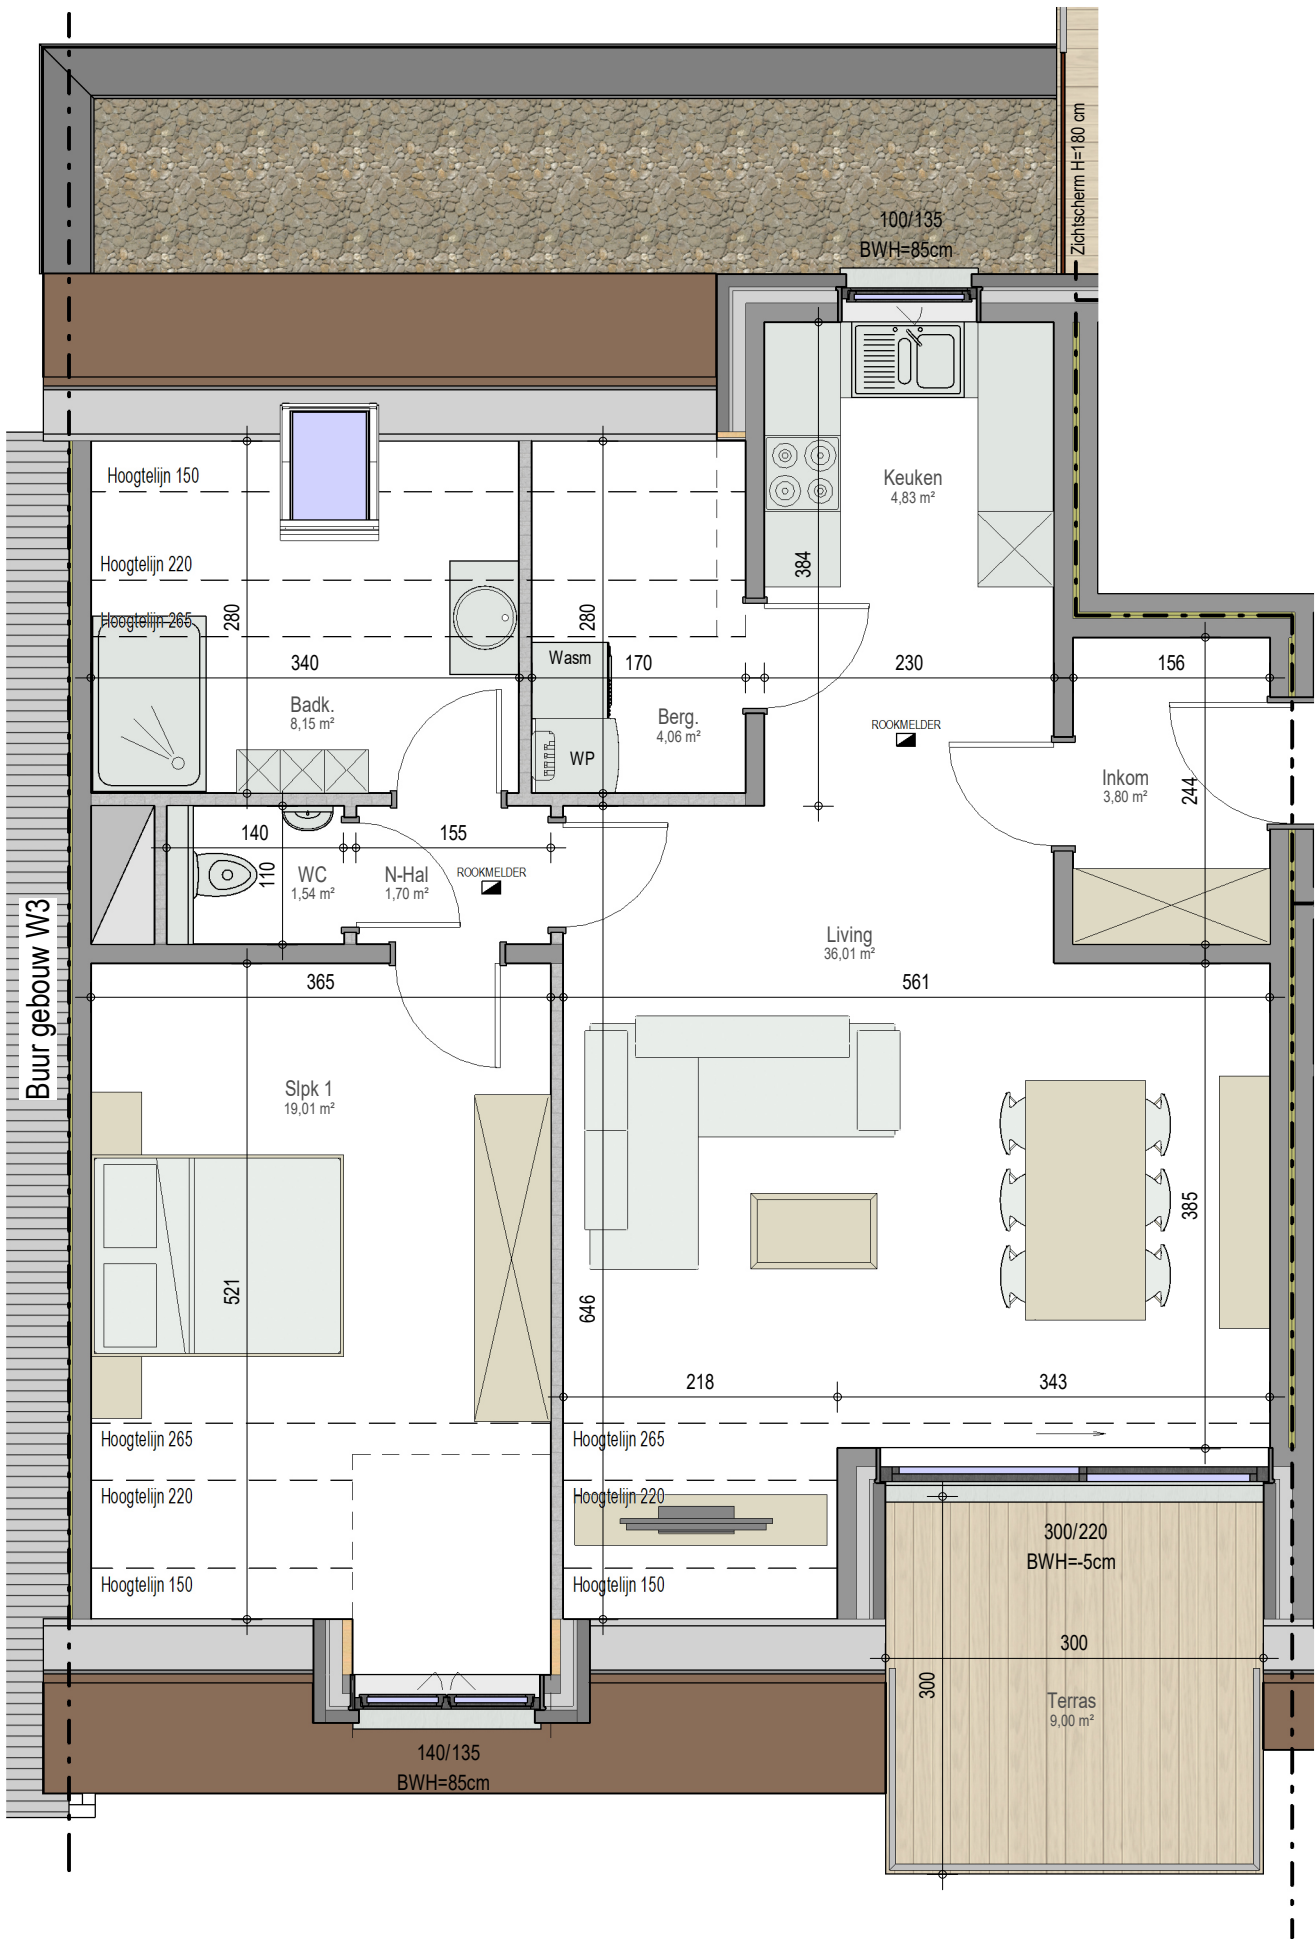

GEVEL / FAÇADE

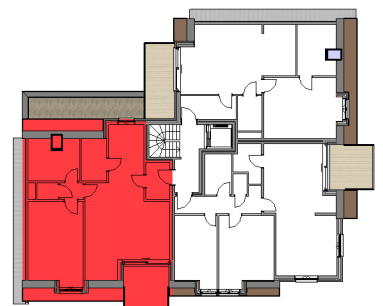

INPLANTING / IMPLANTATION

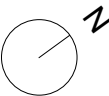

A201
72278107

opp.: 89m² + opp. terras: 9m²
appartement: 1 slaapkamers

Dit is geen contractueel document. Alle meubels, toestellen en vloerbekleding zijn illustratief. De maatvoering op de plannen geeft bij benadering de werkelijke afmetingen aan. Afwijkingen op de maatvoering in de uitvoering is mogelijk.

