




VERDIEPING +2 - app. 72278205

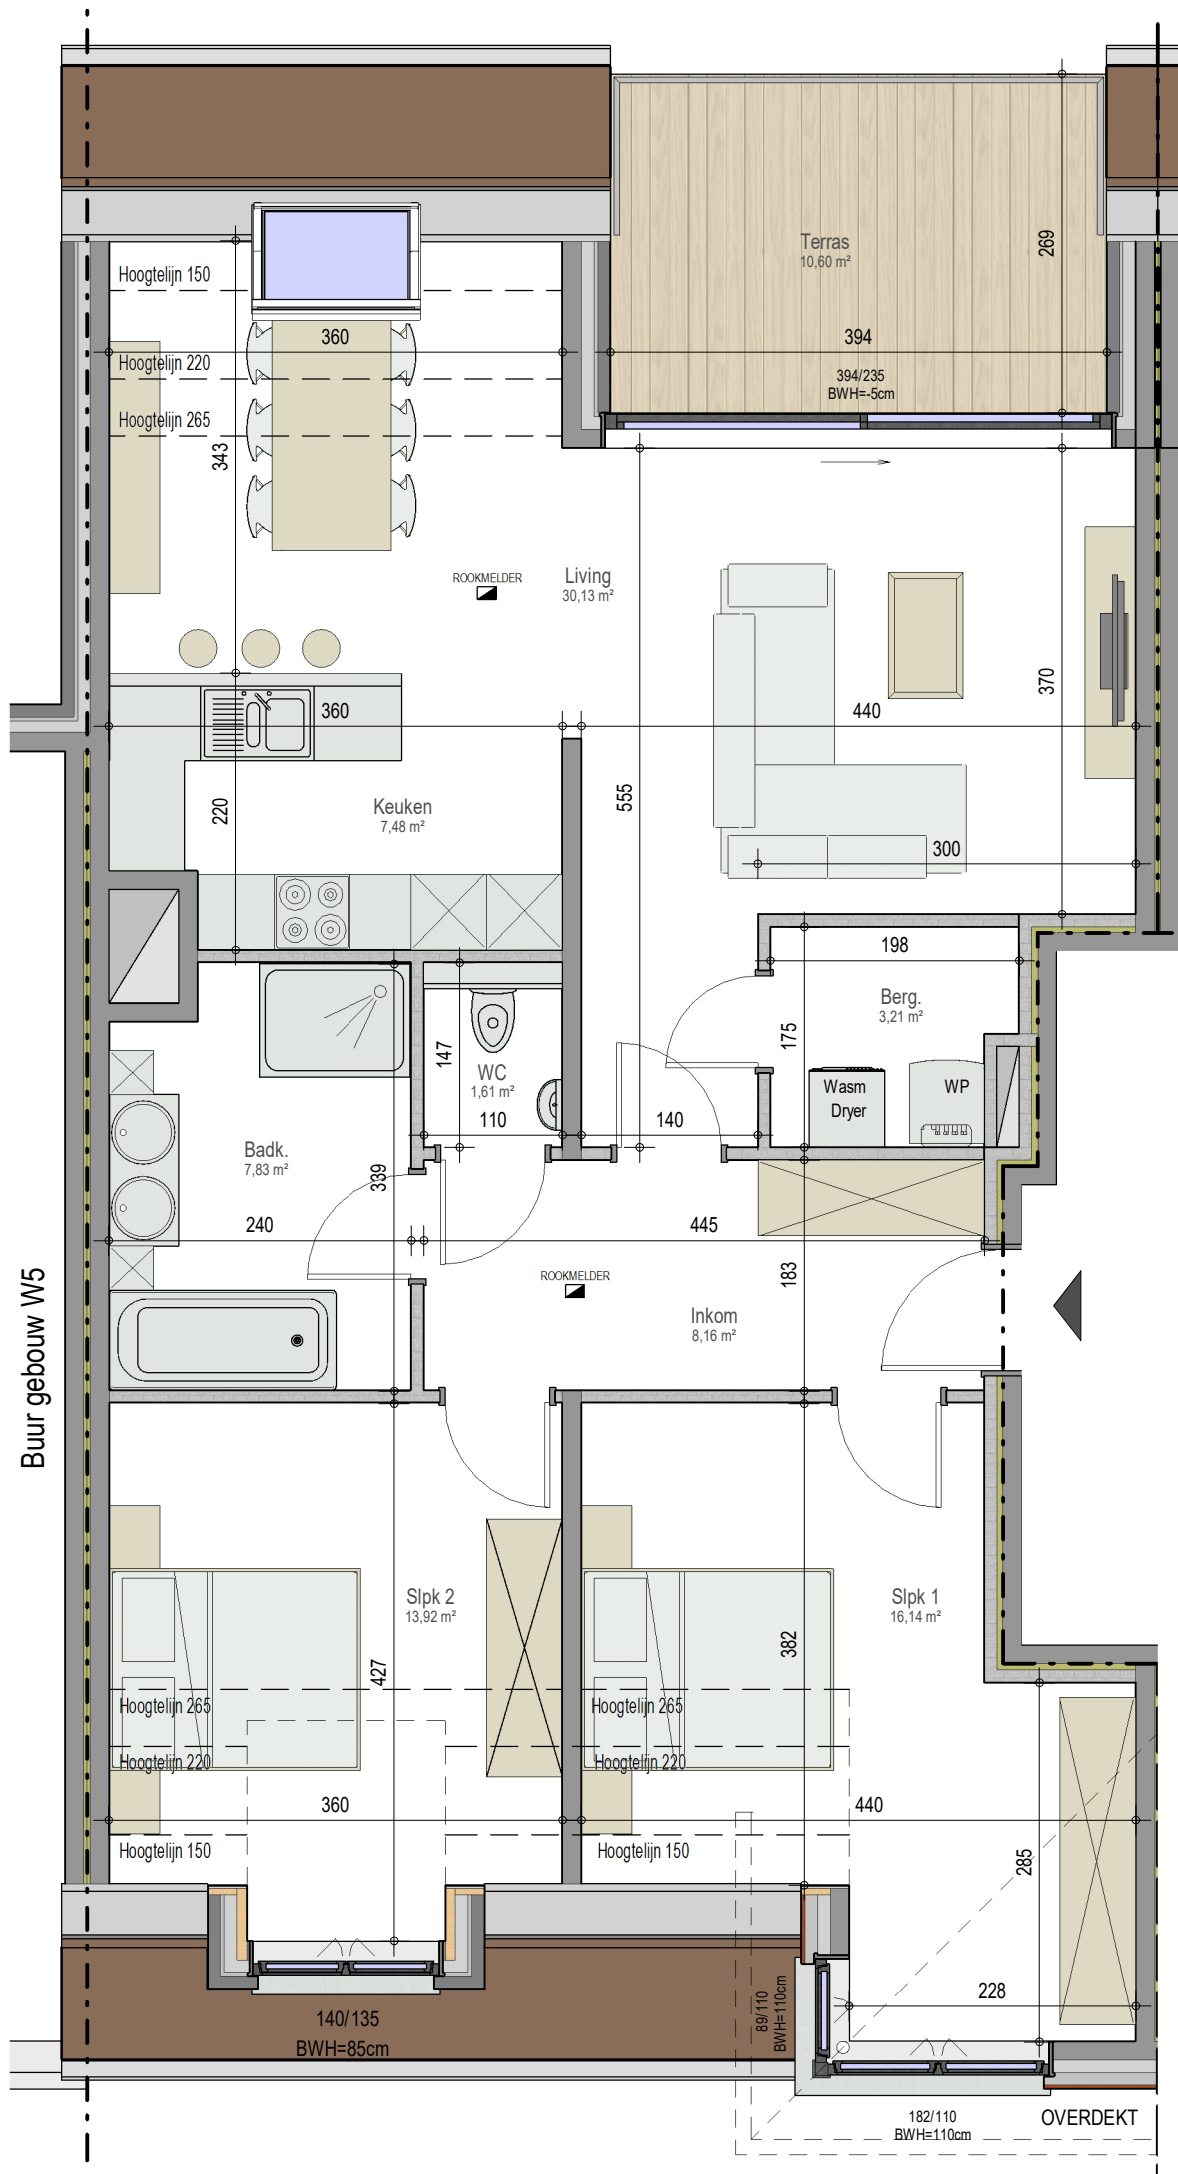

GEVEL / FAÇADE

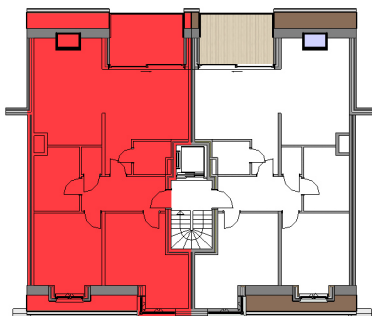

INPLANTING / IMPLANTATION

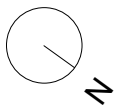

B201
72278205

opp.: 103m² + opp. terras: 10.60m²
appartement: 2 slaapkamers

Dit is geen contractueel document. Alle meubels, toestellen en vloerbekleding zijn illustratief. De maatvoering op de plannen geeft bij benadering de werkelijke afmetingen aan. Afwijkingen op de maatvoering in de uitvoering is mogelijk.



bostoen