



D'Hulhaege - Residentie Picquon - Karel Picquélaan 136-138-140 | 9800 Deinze


GELIJKVLOERS - app. 72278101

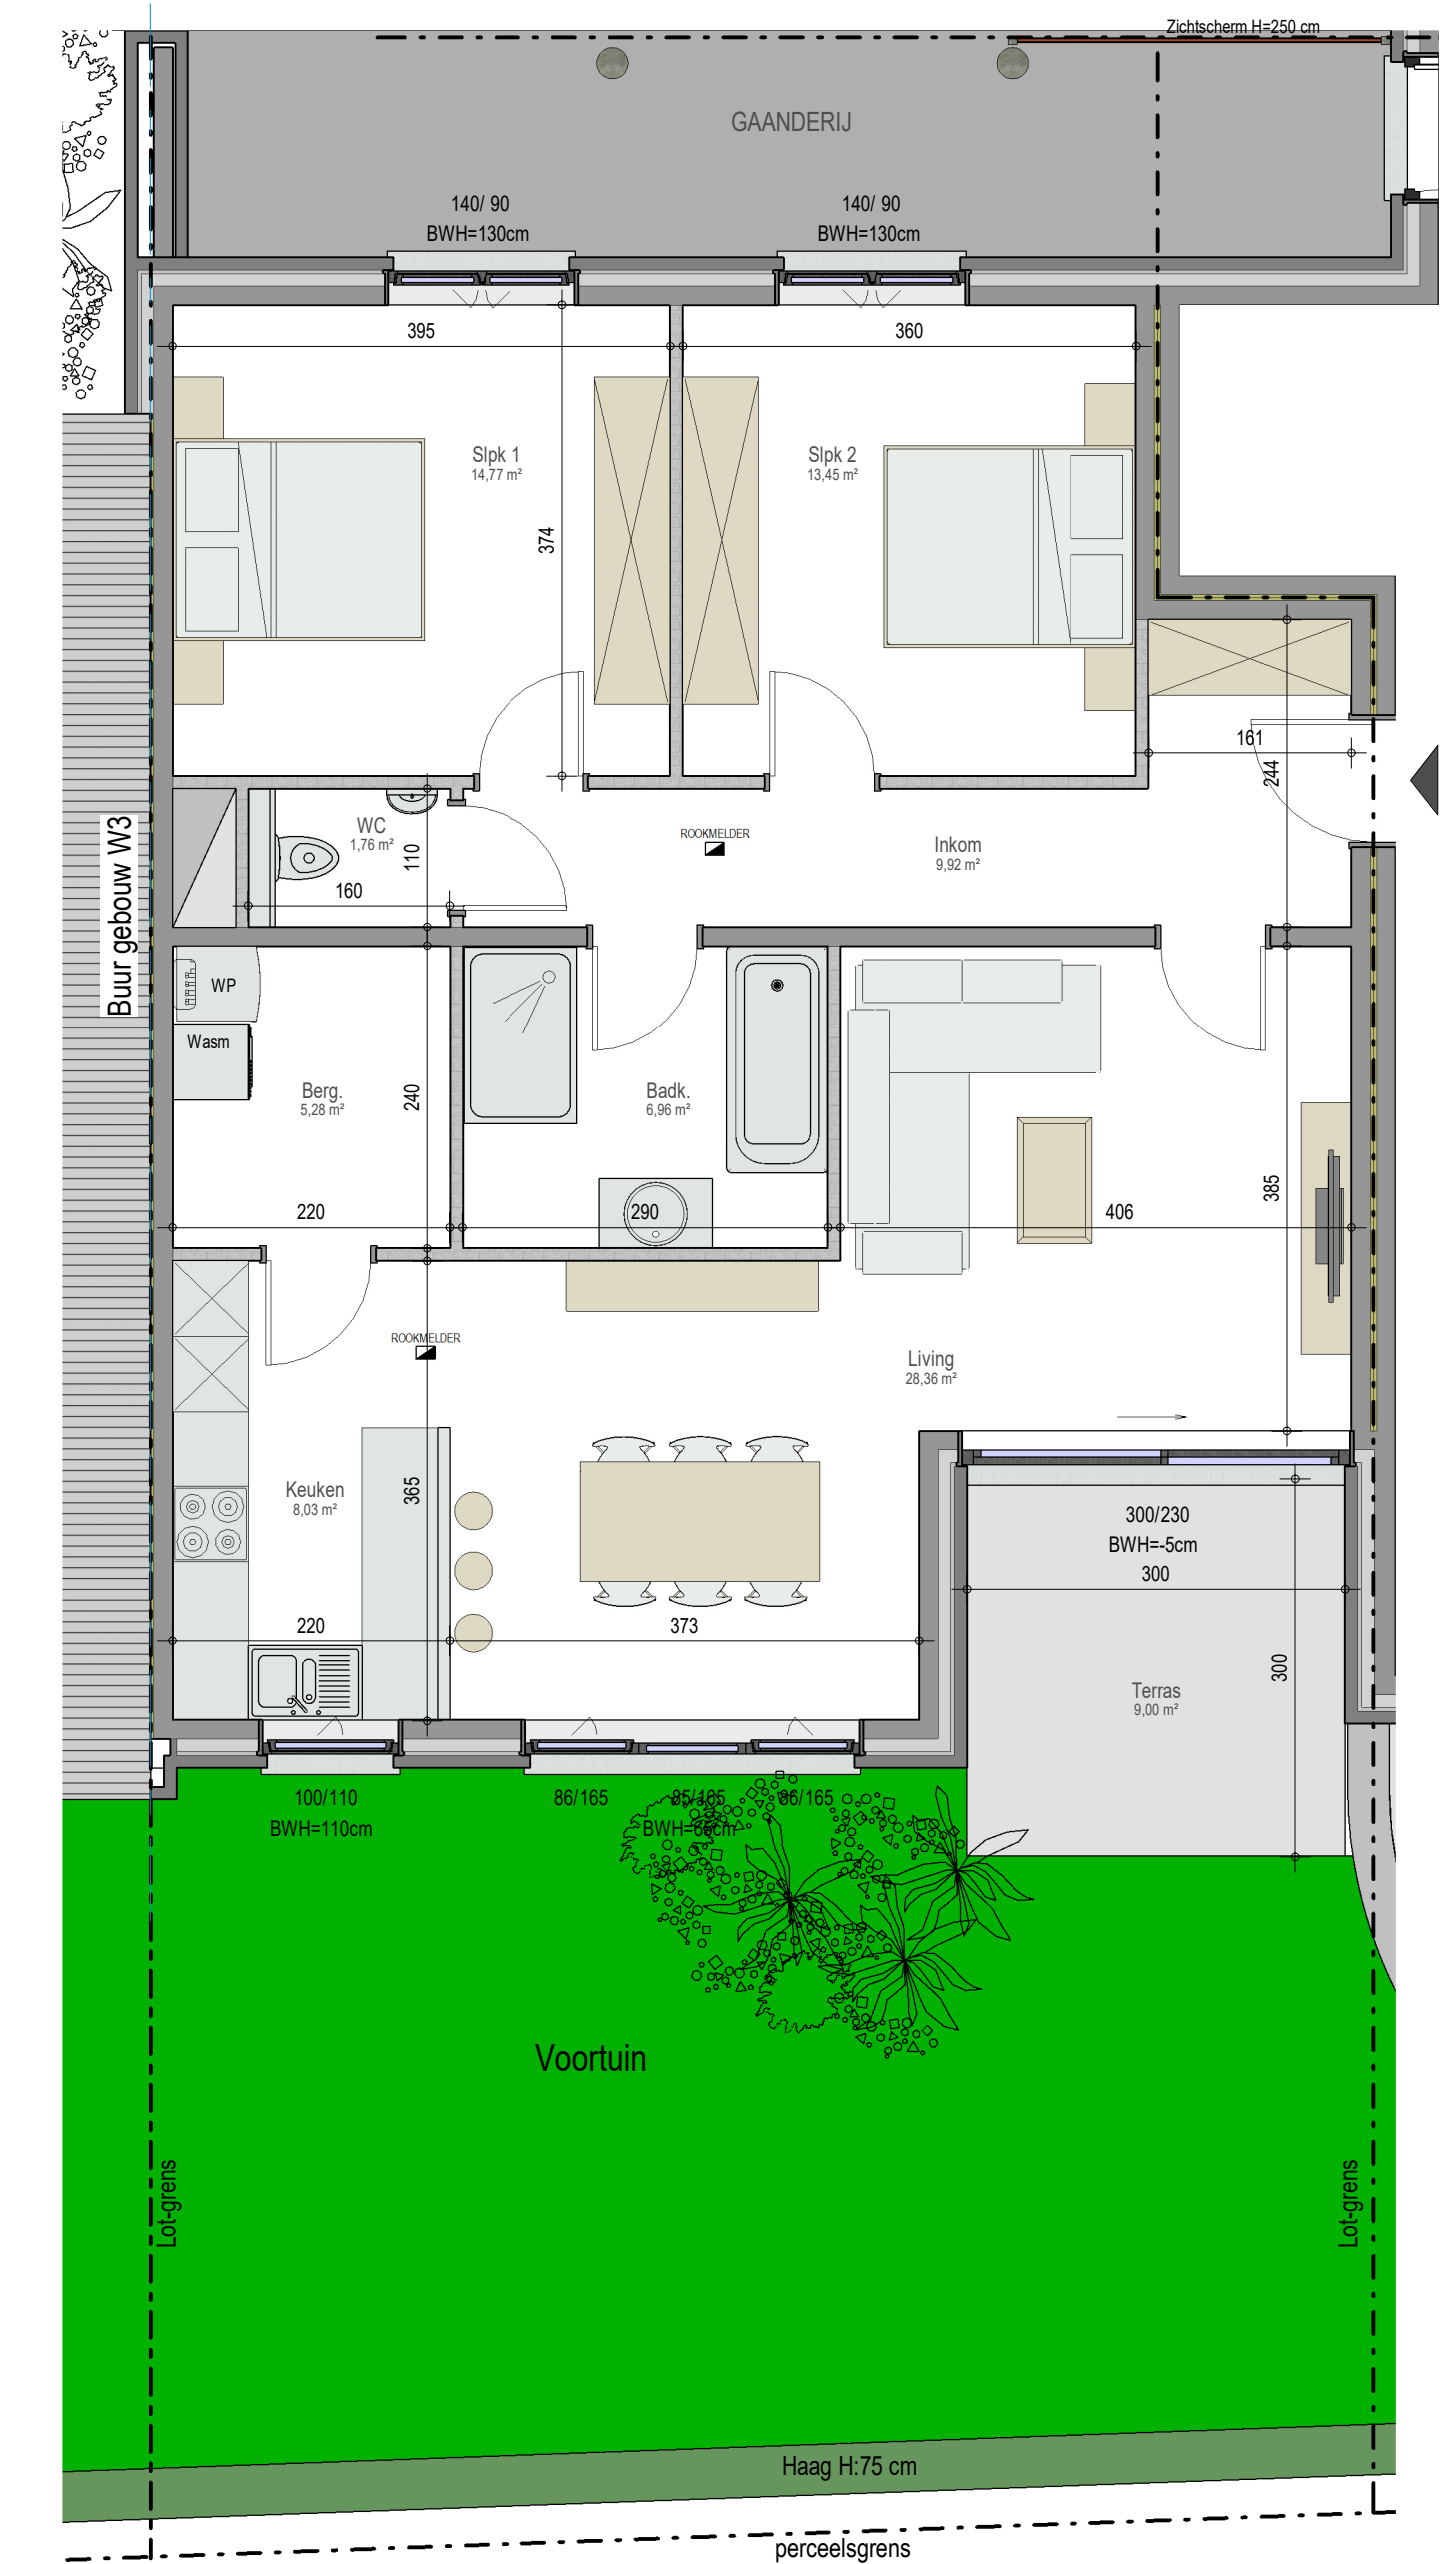

GEVEL / FAÇADE

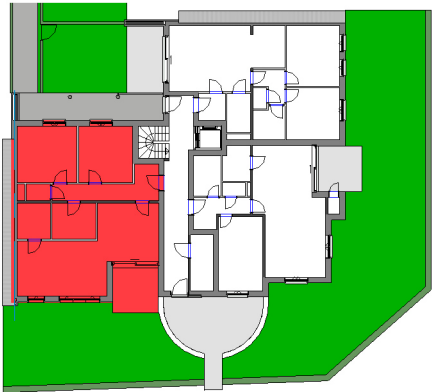

INPLANTING / IMPLANTATION

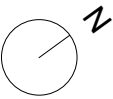

A001
72278101

opp.: 102m² + opp. terras: 9m²
appartement: 2 slaapkamers

Dit is geen contractueel document. Alle meubels, toestellen en vloerbekleding zijn illustratief. De maatvoering op de plannen geeft bij benadering de werkelijke afmetingen aan. Afwijkingen op de maatvoering in de uitvoering is mogelijk.



bostoen