


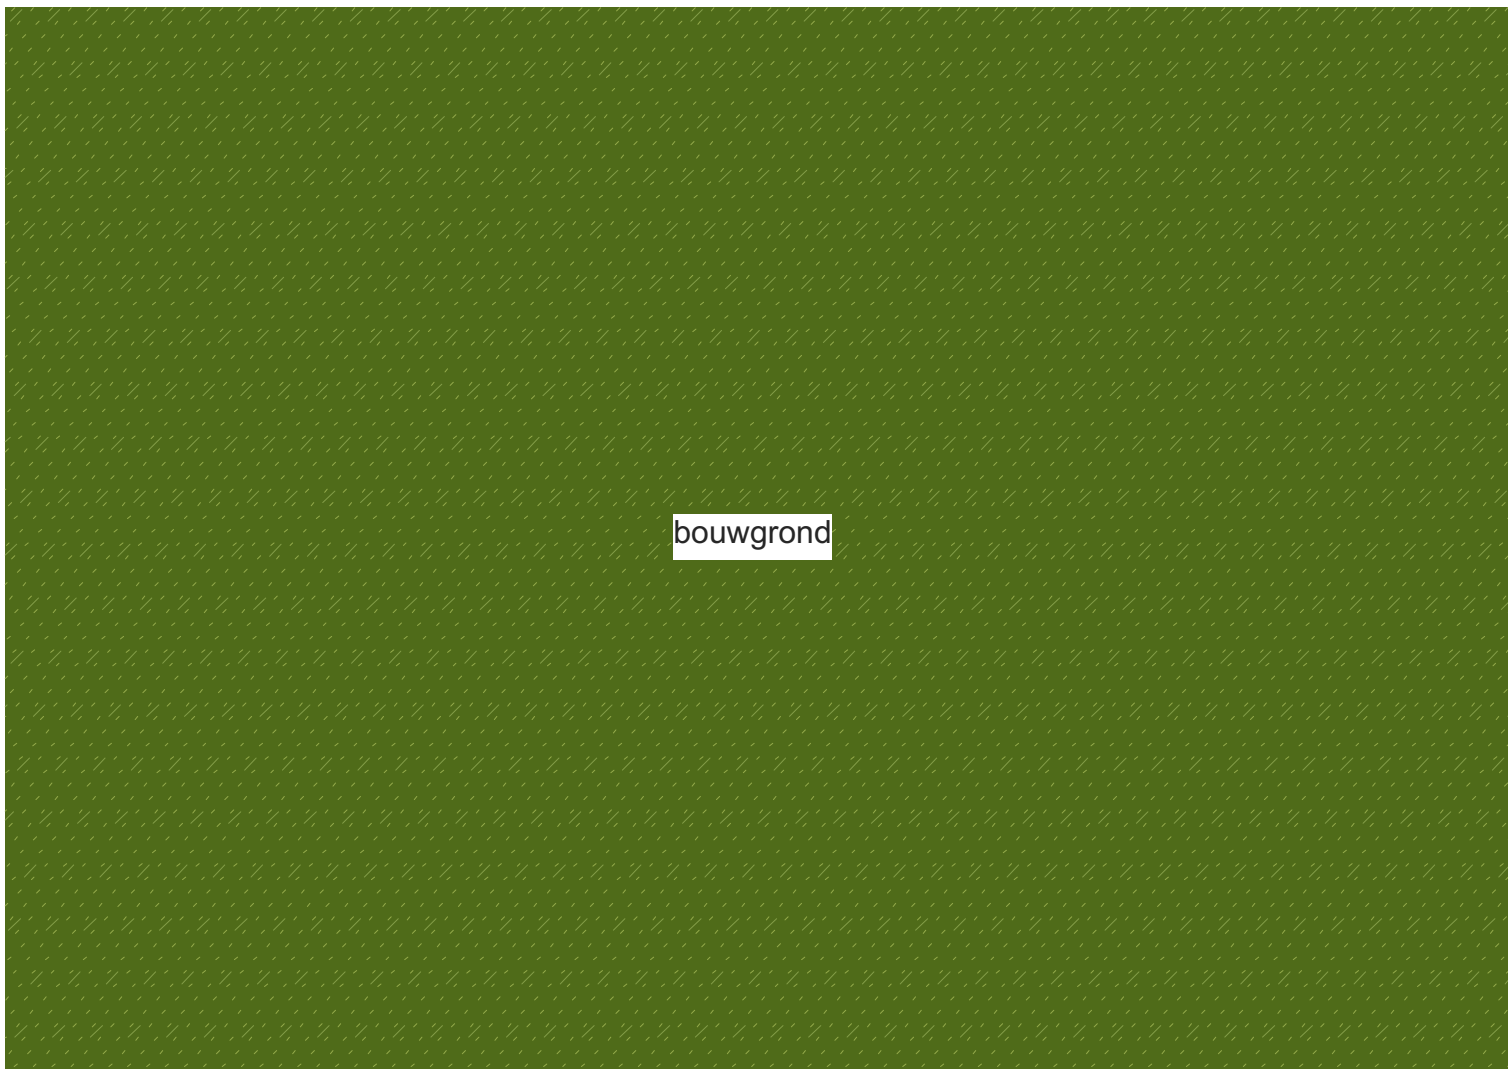

bouwgrond

35m

49,7m

De getoonde maten zijn binnenmaten. Deze afmetingen zijn benaderend, informatief en leiden in geen enkel geval tot een contractuele verplichting