

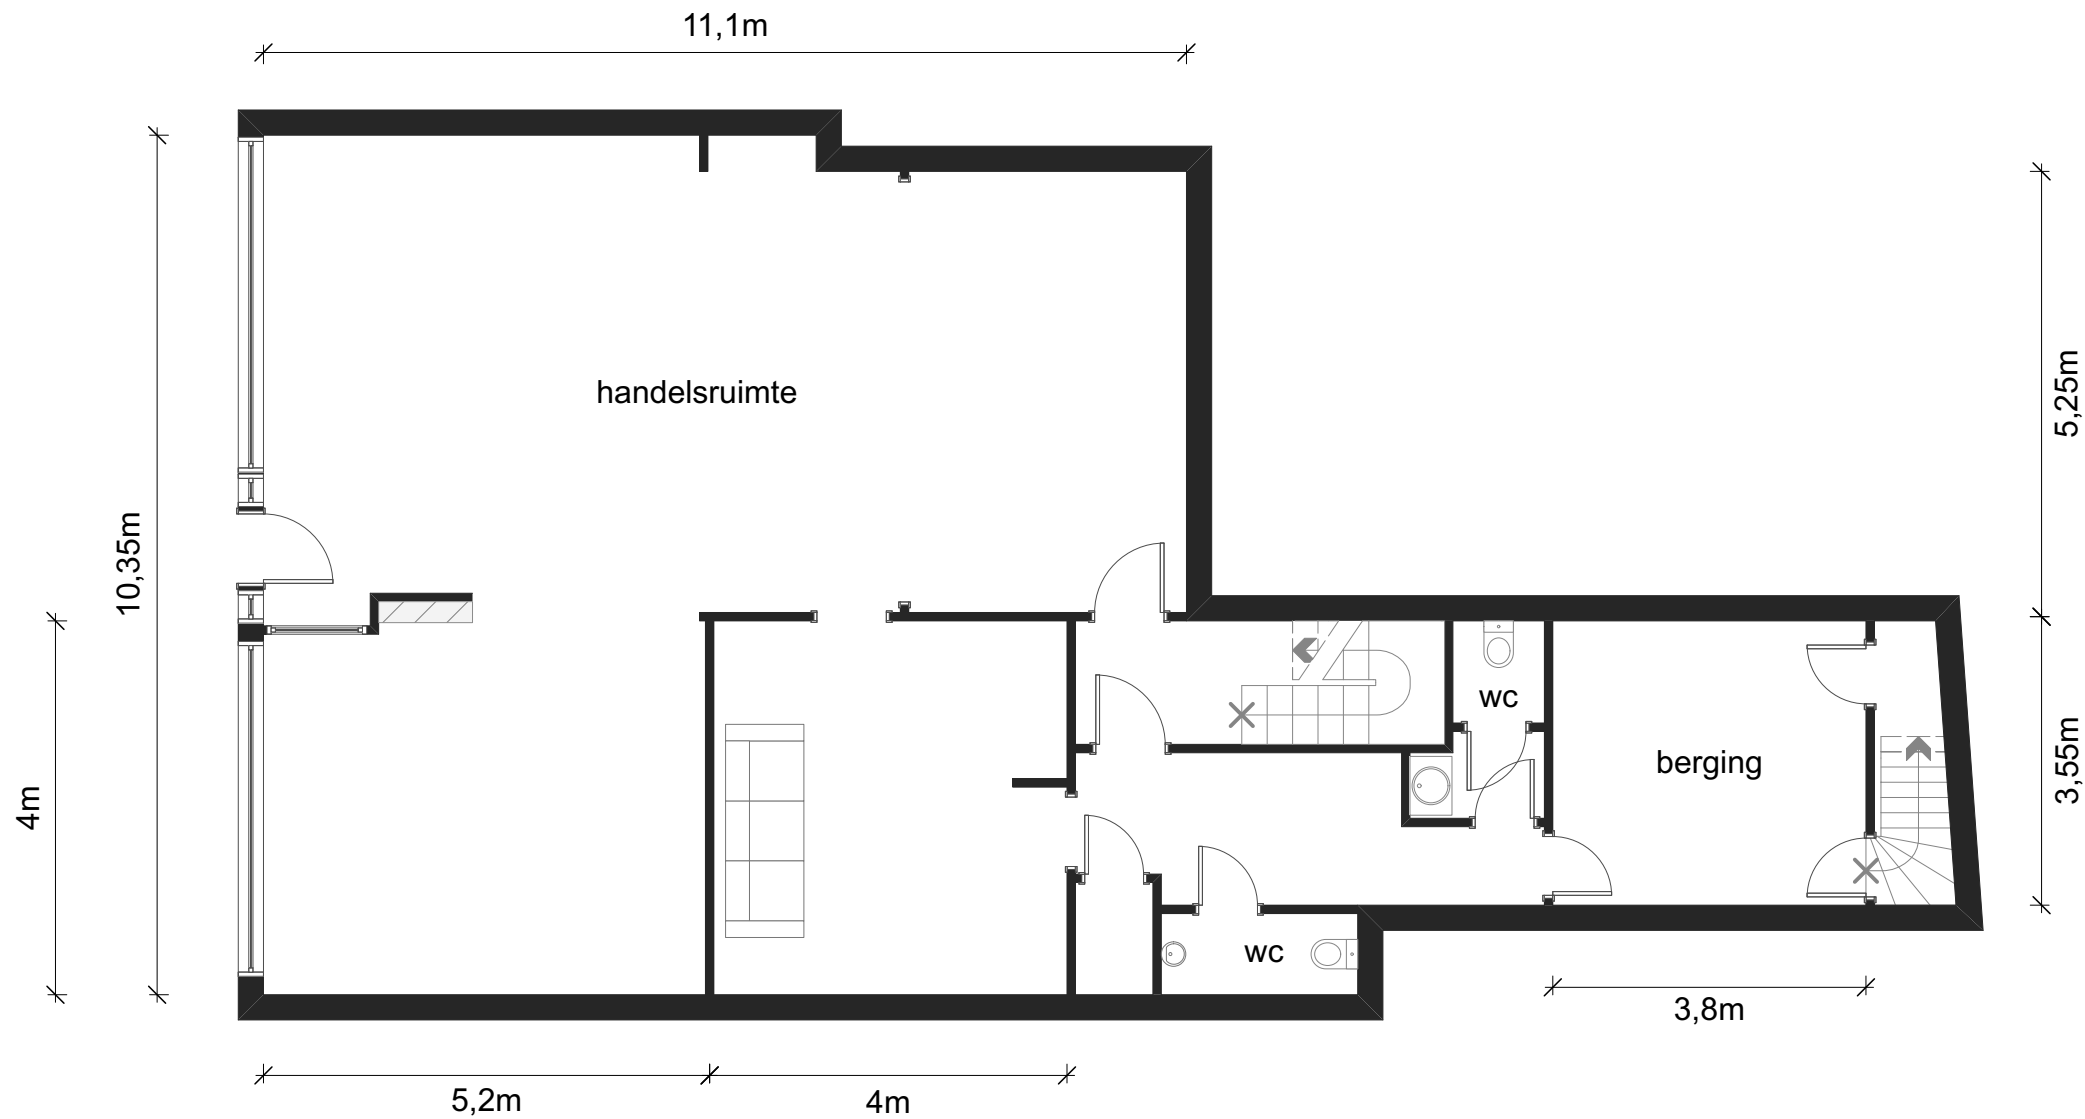


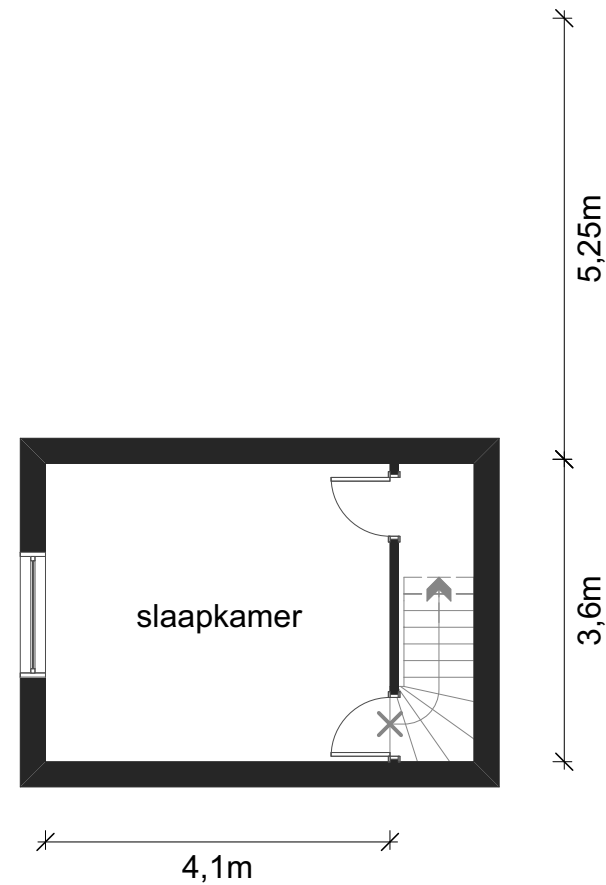


De getoonde maten zijn binnenmaten. Deze afmetingen zijn benaderend, informatief en leiden in geen enkel geval tot een contractuele verplichting.

1e verdieping

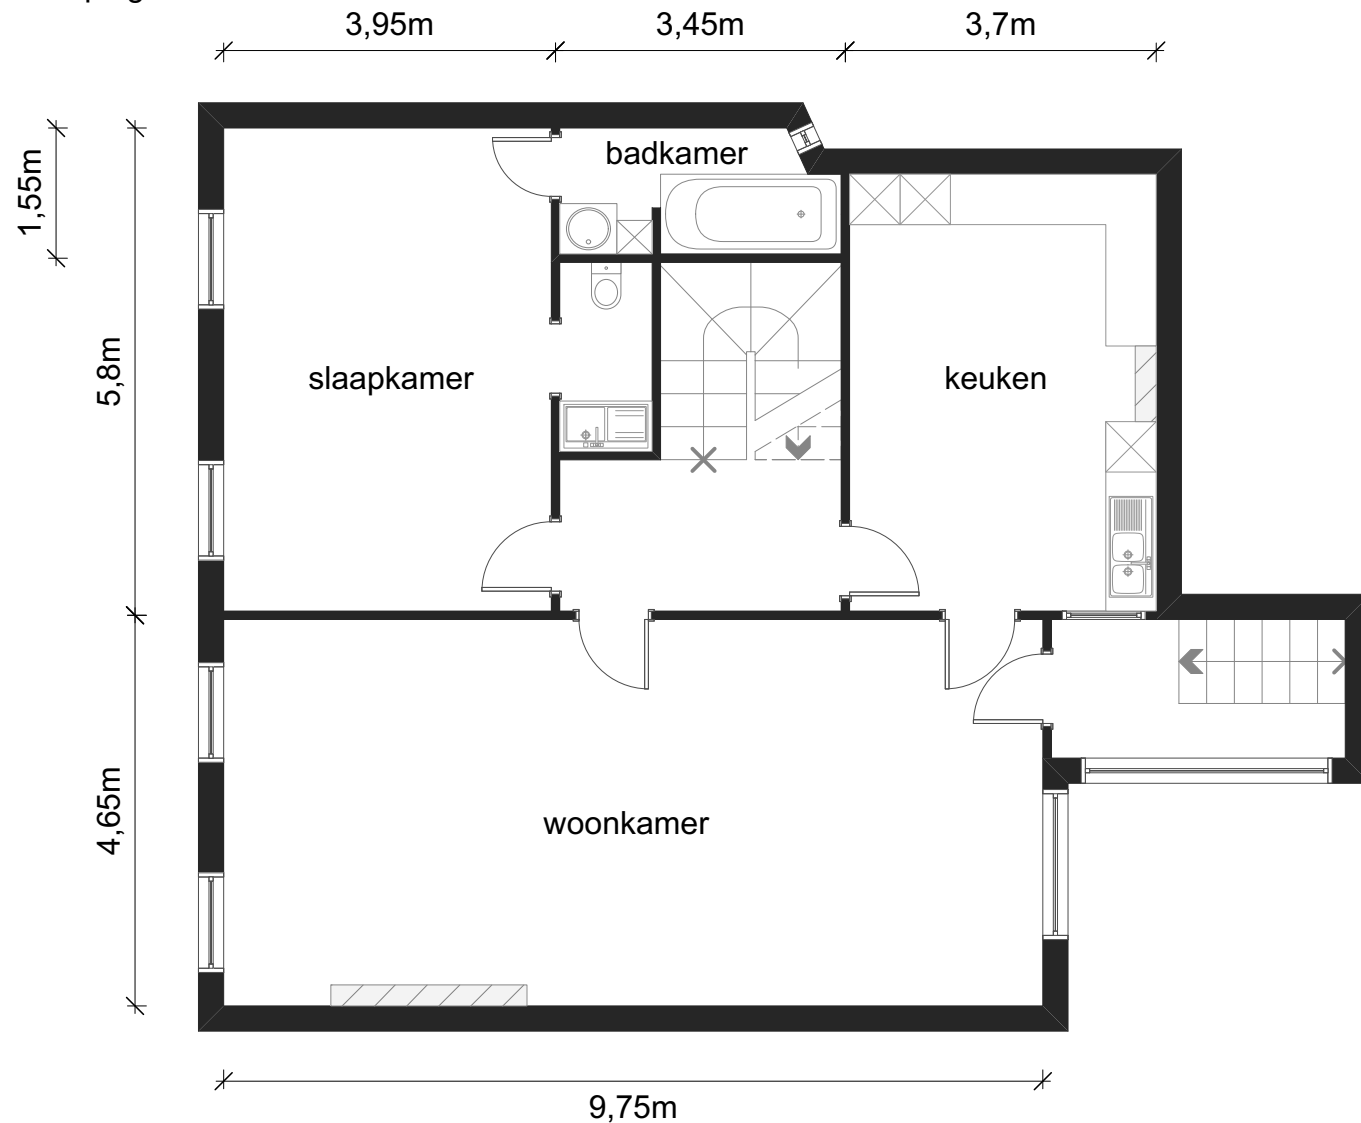

2e verdieping

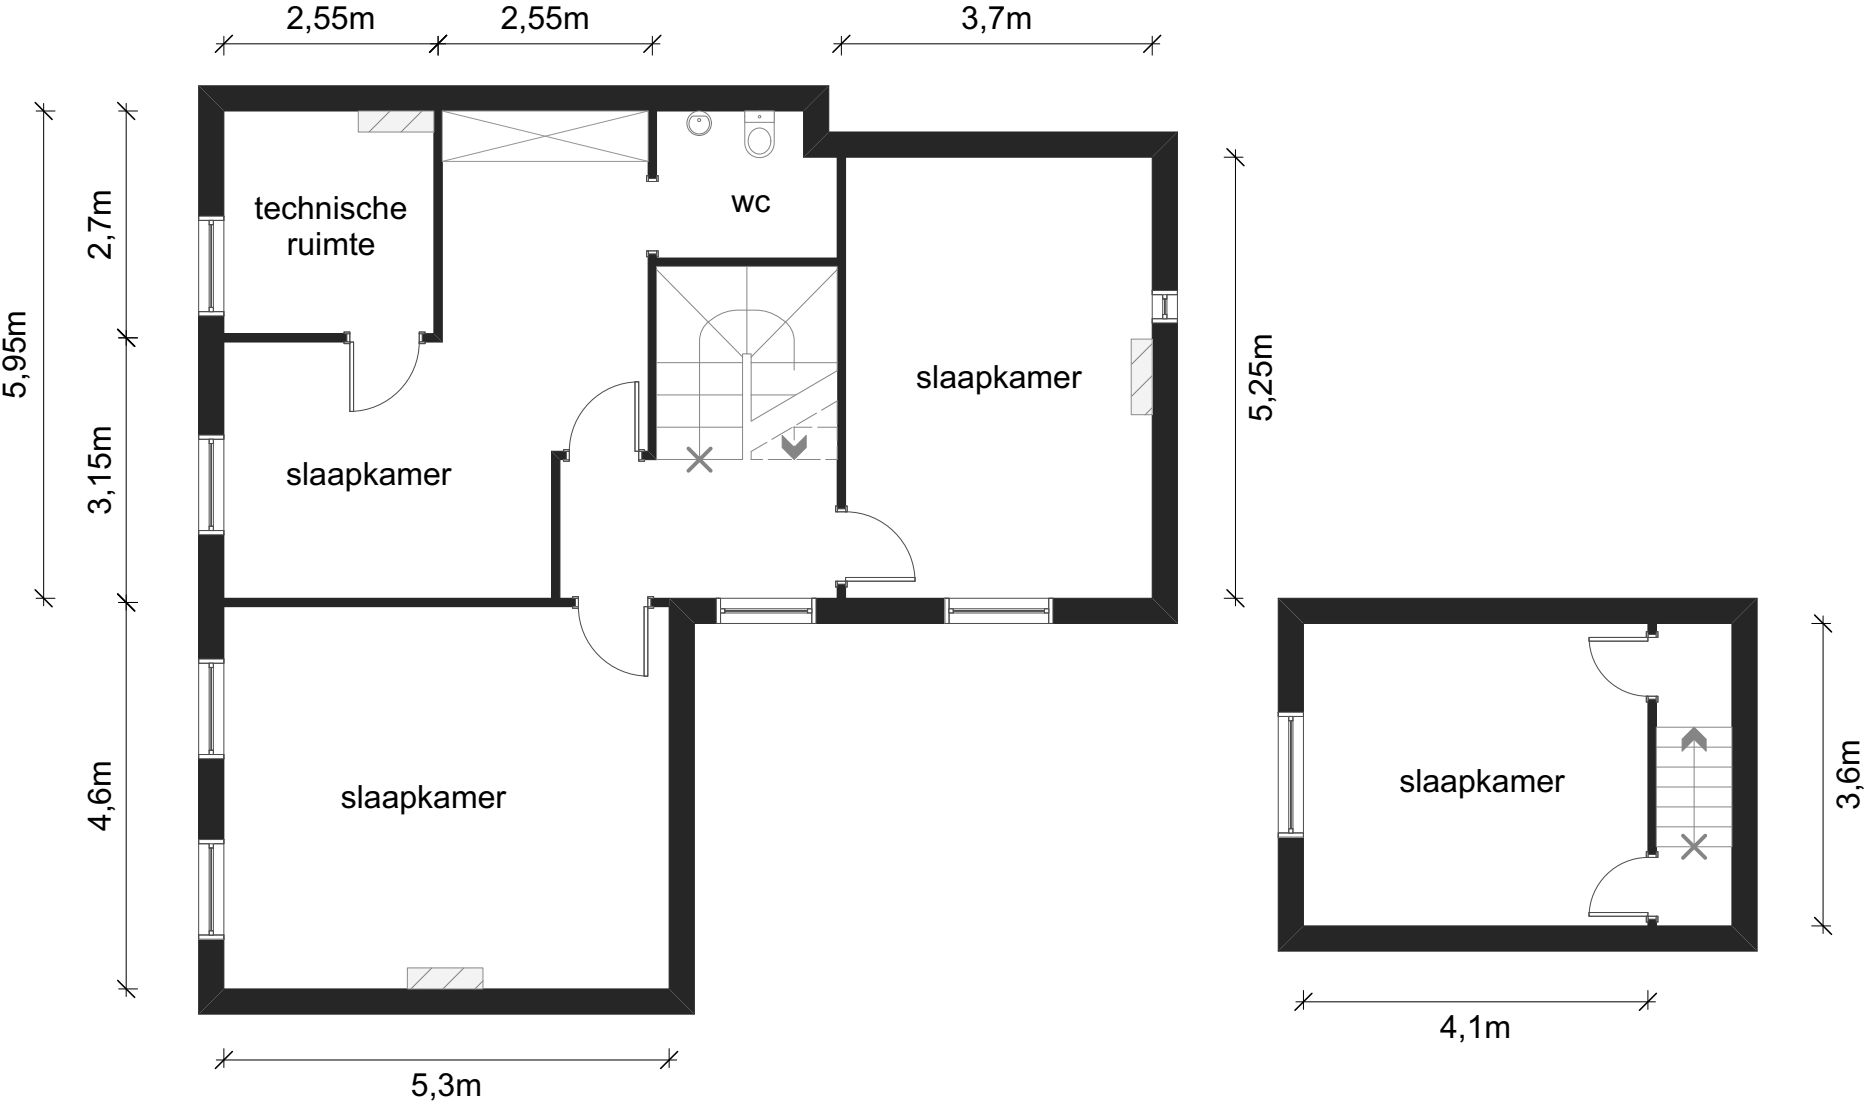

De getoonde maten zijn binnenmaten. Deze afmetingen zijn benaderend, informatief en leiden in geen enkel geval tot een contractuele verplichting.

Kelder onder de handelsruimte

