


Gerpinnes bureaux

SURFACE TOTALE : 208.83 m² • SURFACE HABITABLE : 188.46 m² • ÉTAGES : 2 • PIÈCES : 6




▼ Rez-de-chaussée

SURFACE TOTALE : 103.05 m² • SURFACE HABITABLE : 82.67 m² • PIÈCES : 4

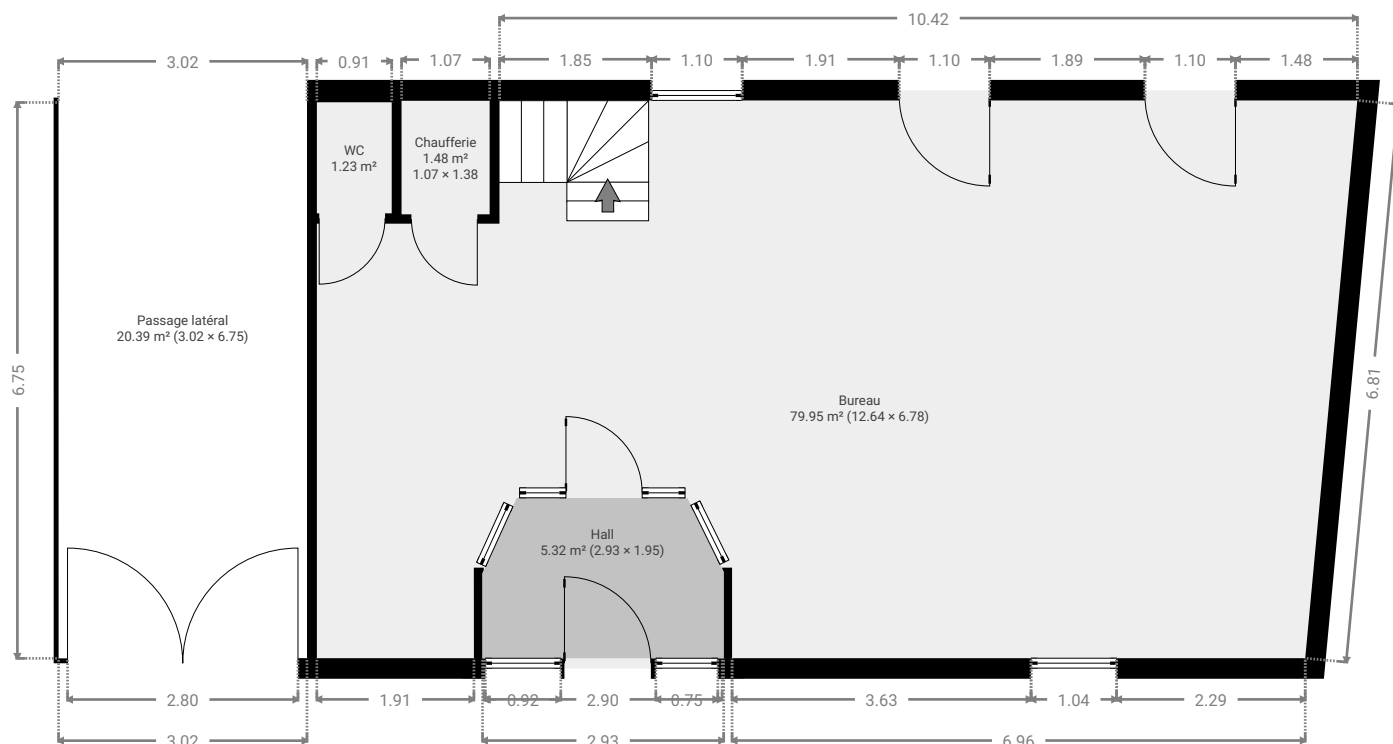

▼ 1er étage

SURFACE TOTALE : 105.79 m² • SURFACE HABITABLE : 105.79 m² • PIÈCES : 2

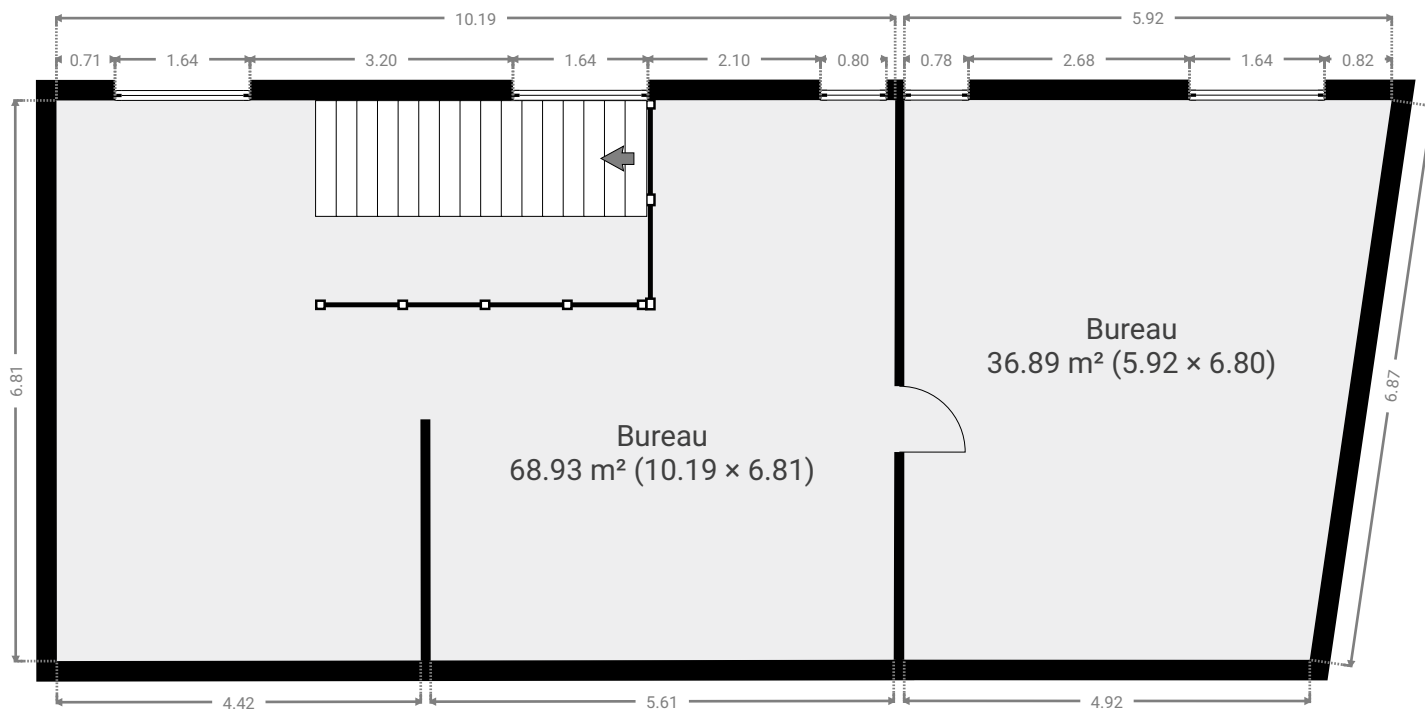

CE PLAN EST FOURNI EN L'ETAT SANS GARANTIE D'AUCUNE SORTE. SENSOPIA N'ACCORDE AUCUNE GARANTIE, Y COMPRIS, SANS S'Y LIMITER, DES GARANTIES QUANT À LA QUALITE ET À LA PRÉCISION DES DIMENSIONS.

0 1 2 3 4m
1:92

Page 1/1