


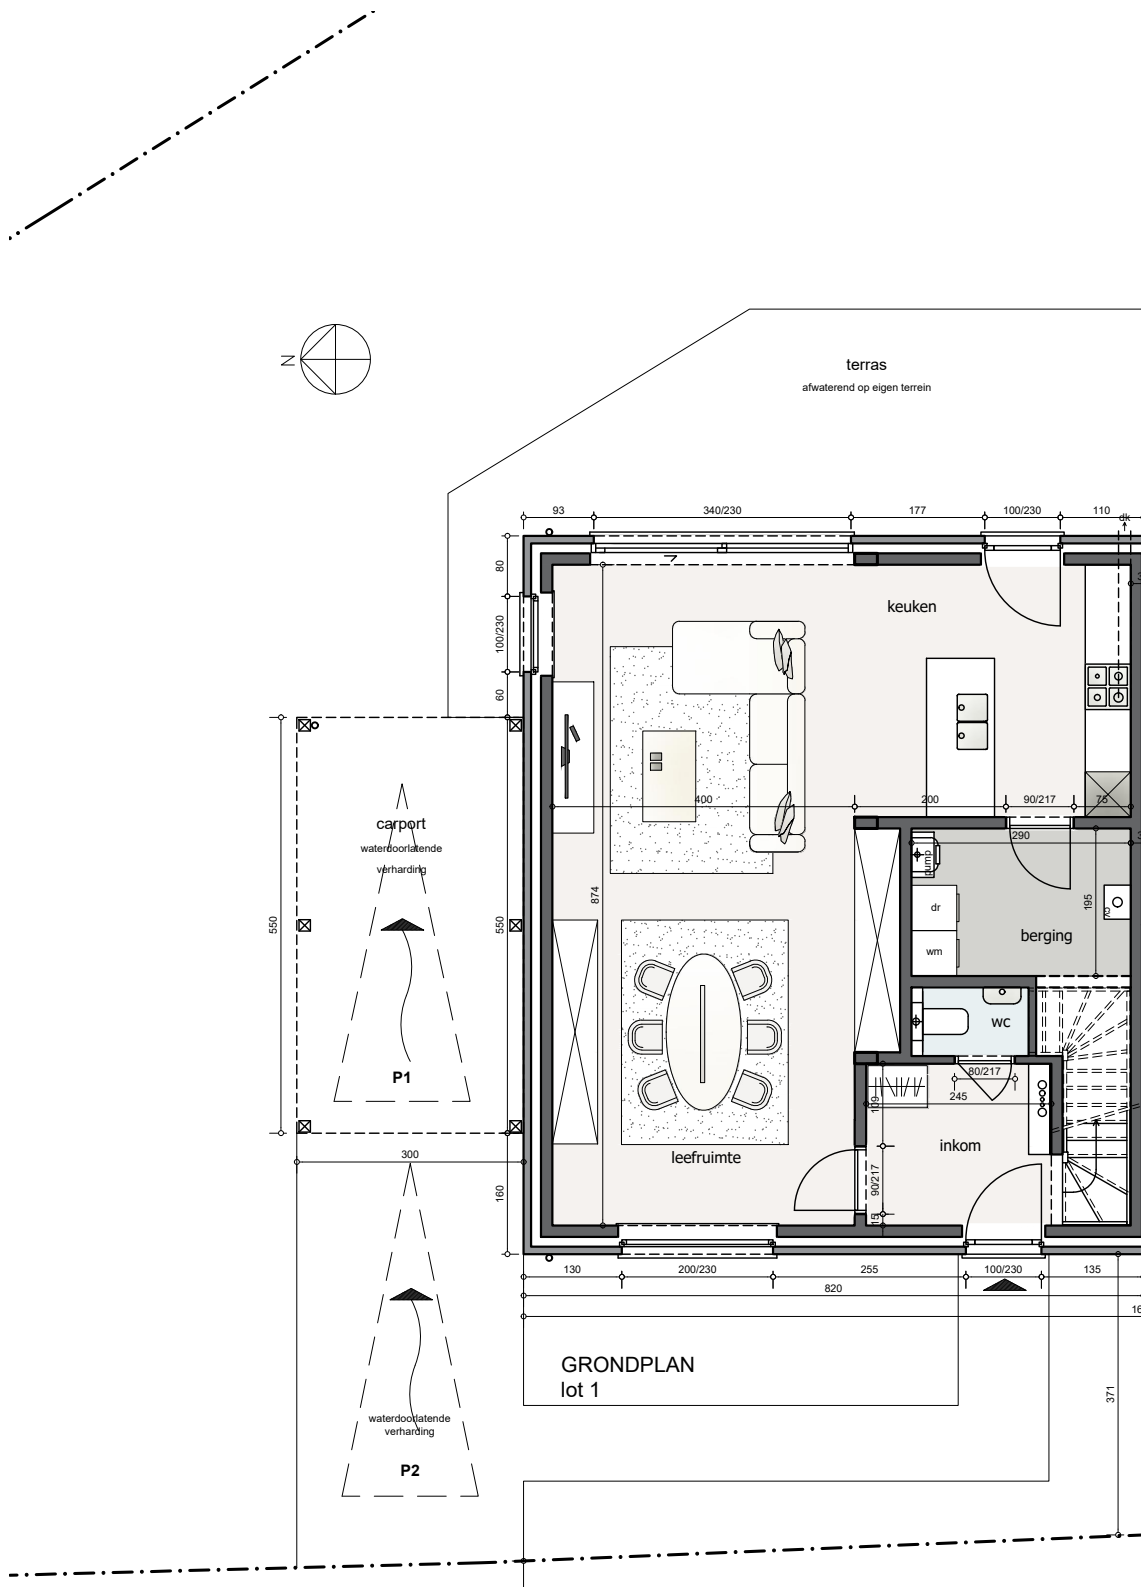

Verkoopsoppervlakte:

Woning: 172m² (incl. zolder)

Lotopp.: circa 570m²

1/100 A4


Alle maatvoeringen op de plannen voorzien in deze bundel zijn louter indicatief en kunnen wijzigen in de loop van het uitvoeringsdossier en/of in de loop van de uitvoering van de werken

VK BOEKENTSTRAAT

PLAN grondplan lot 1 NIVEAU +0

DATUM
HANDTEKENING

BOUWPLAATS Boekentstraat
9450 Haaltert

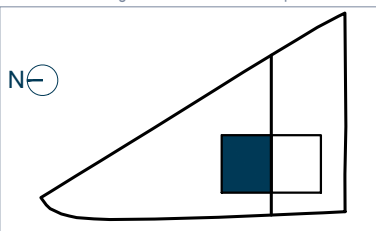


ASCOT HAALTERT
CONSTRUCT NV

Oude Weg 39, 9991 Adegem

info@ascot.immo
www.ascot.immo

ascot.

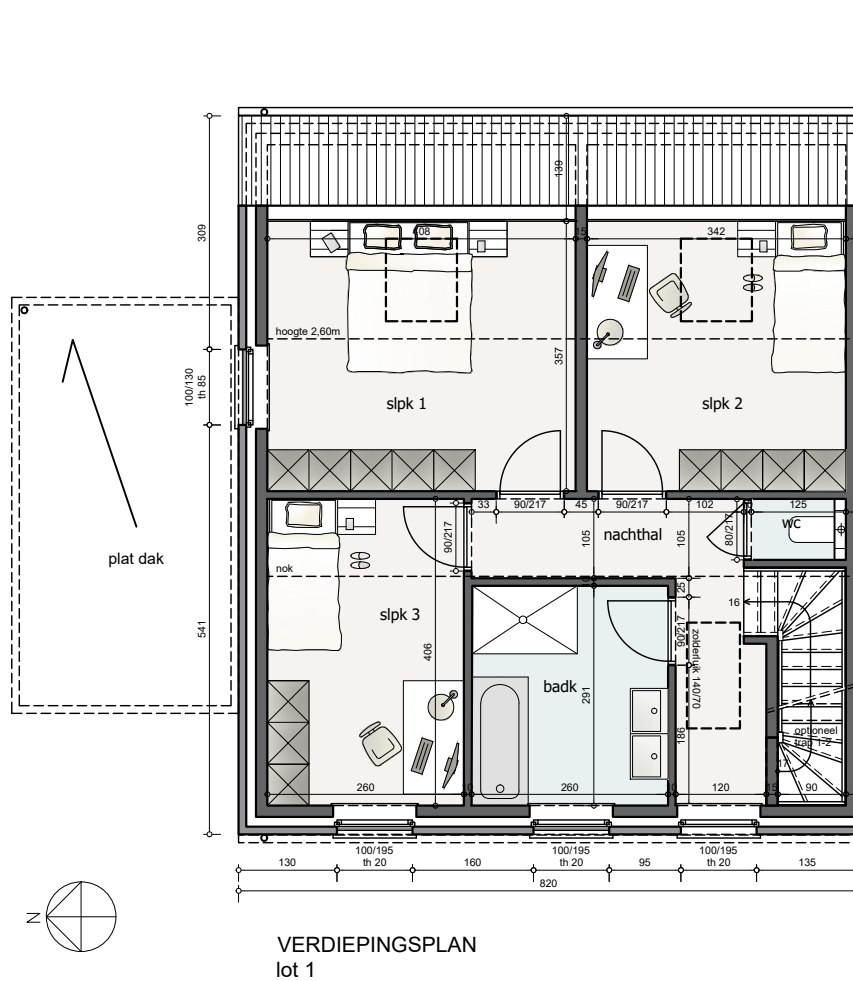

Verkoopsoppervlakte:
Woning: 172m² (incl. zolder)

1/100 A4


Alle maatvoeringen op de plannen voorzien in deze bundel zijn louter indicatief en kunnen wijzigen in de loop van het uitvoeringsdossier en/of in de loop van de uitvoering van de werken

VK BOEKENTSTRAAT

PLAN grondplan lot 1 NIVEAU +1

DATUM
HANDTEKENING

BOUWPLAATS Boekentstraat
9450 Haaltert

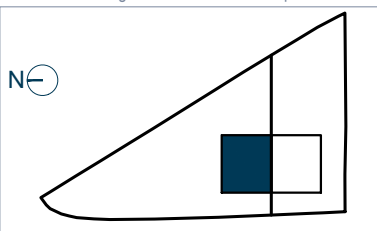


**ASCOT HAALTERT
CONSTRUCT NV**

Oude Weg 39, 9991 Adegem

info@ascot.immo
www.ascot.immo

ascot.

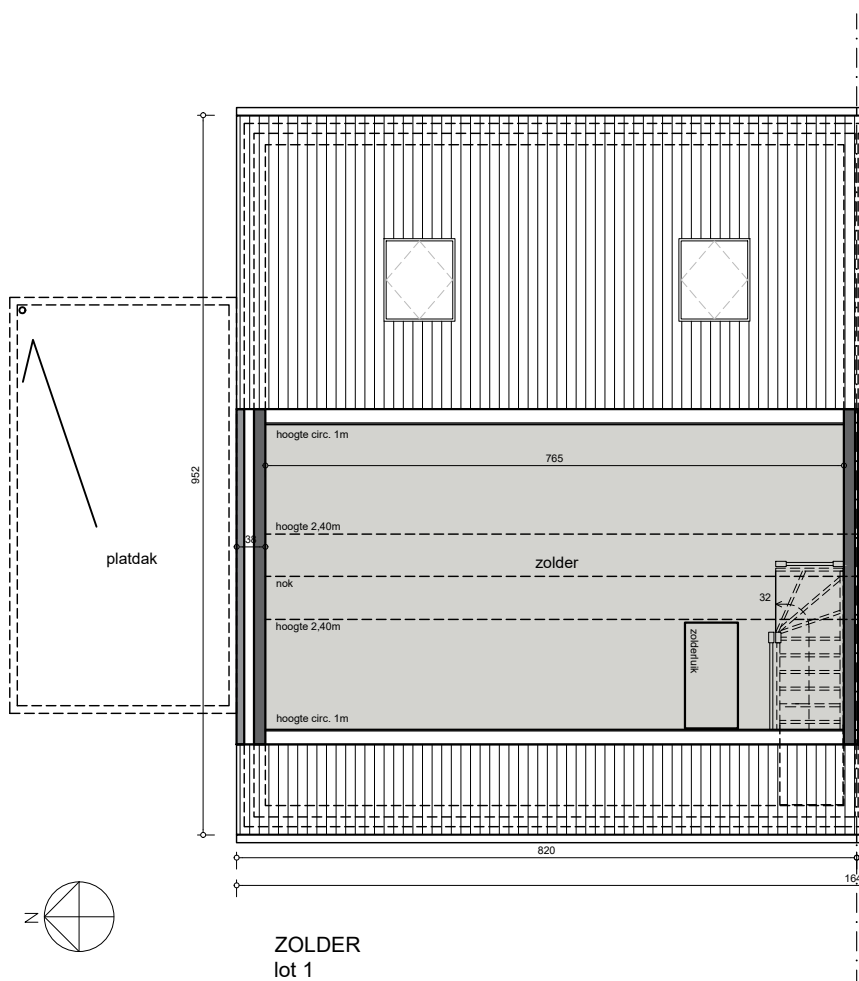

Verkoopsoppervlakte:
Woning: 172m² (incl. zolder)

1/100 A4


Alle maatvoeringen op de plannen voorzien in deze bundel zijn louter indicatief en kunnen wijzigen in de loop van het uitvoeringsdossier en/of in de loop van de uitvoering van de werken

VK BOEKENTSTRAAT

PLAN grondplan lot 1 NIVEAU +2

DATUM
HANDTEKENING

BOUWPLAATS Boekentstraat
9450 Haaltert

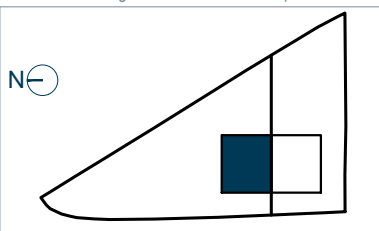

**ASCOT HAALTERT
CONSTRUCT NV**

Oude Weg 39, 9991 Adegem

info@ascot.immo
www.ascot.immo

ascot.



Lot 1: Voorgevel

1/100 A4


Alle maatvoeringen op de plannen voorzien in deze bundel zijn louter indicatief en kunnen wijzigen in de loop van het uitvoeringsdossier en/of in de loop van de uitvoering van de werken

VK BOEKENTSTRAAT

PLAN voorgevel lot 1

DATUM
HANDTEKENING

BOUWPLAATS Boekentstraat
9450 Haaltert

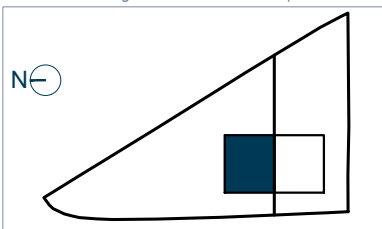

ASCOT HAALTERT
CONSTRUCT NV

Oude Weg 39, 9991 Adegem

info@ascot.immo
www.ascot.immo

ascot.



Lot 1: Achtergevel

1/100 A4


Alle maatvoeringen op de plannen voorzien in deze bundel zijn louter indicatief en kunnen wijzigen in de loop van het uitvoeringsdossier en/of in de loop van de uitvoering van de werken

VK BOEKENTSTRAAT

PLAN achtergevel lot 1

DATUM
HANDTEKENING

BOUWPLAATS Boekentstraat
9450 Haaltert

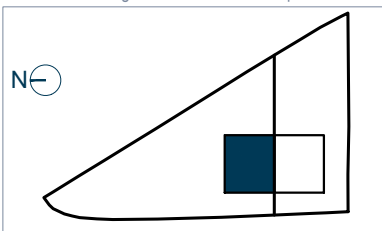

ASCOT HAALTERT
CONSTRUCT NV

Oude Weg 39, 9991 Adegem

info@ascot.immo
www.ascot.immo

ascot.



Lot 1:
Zijgevel links

1/100 A4


Alle maatvoeringen op de plannen voorzien in deze bundel zijn louter indicatief en kunnen wijzigen in de loop van het uitvoeringsdossier en/of in de loop van de uitvoering van de werken

VK BOEKENTSTRAAT

PLAN zijgevel links lot 1

DATUM
HANDTEKENING

BOUWPLAATS Boekentstraat
9450 Haaltert

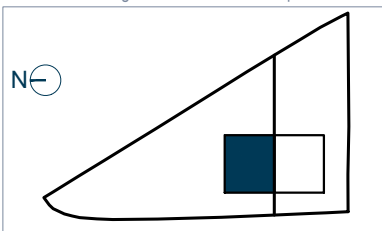

**ASCOT HAALTERT
CONSTRUCT NV**

Oude Weg 39, 9991 Adegem

info@ascot.immo
www.ascot.immo

ascot.