


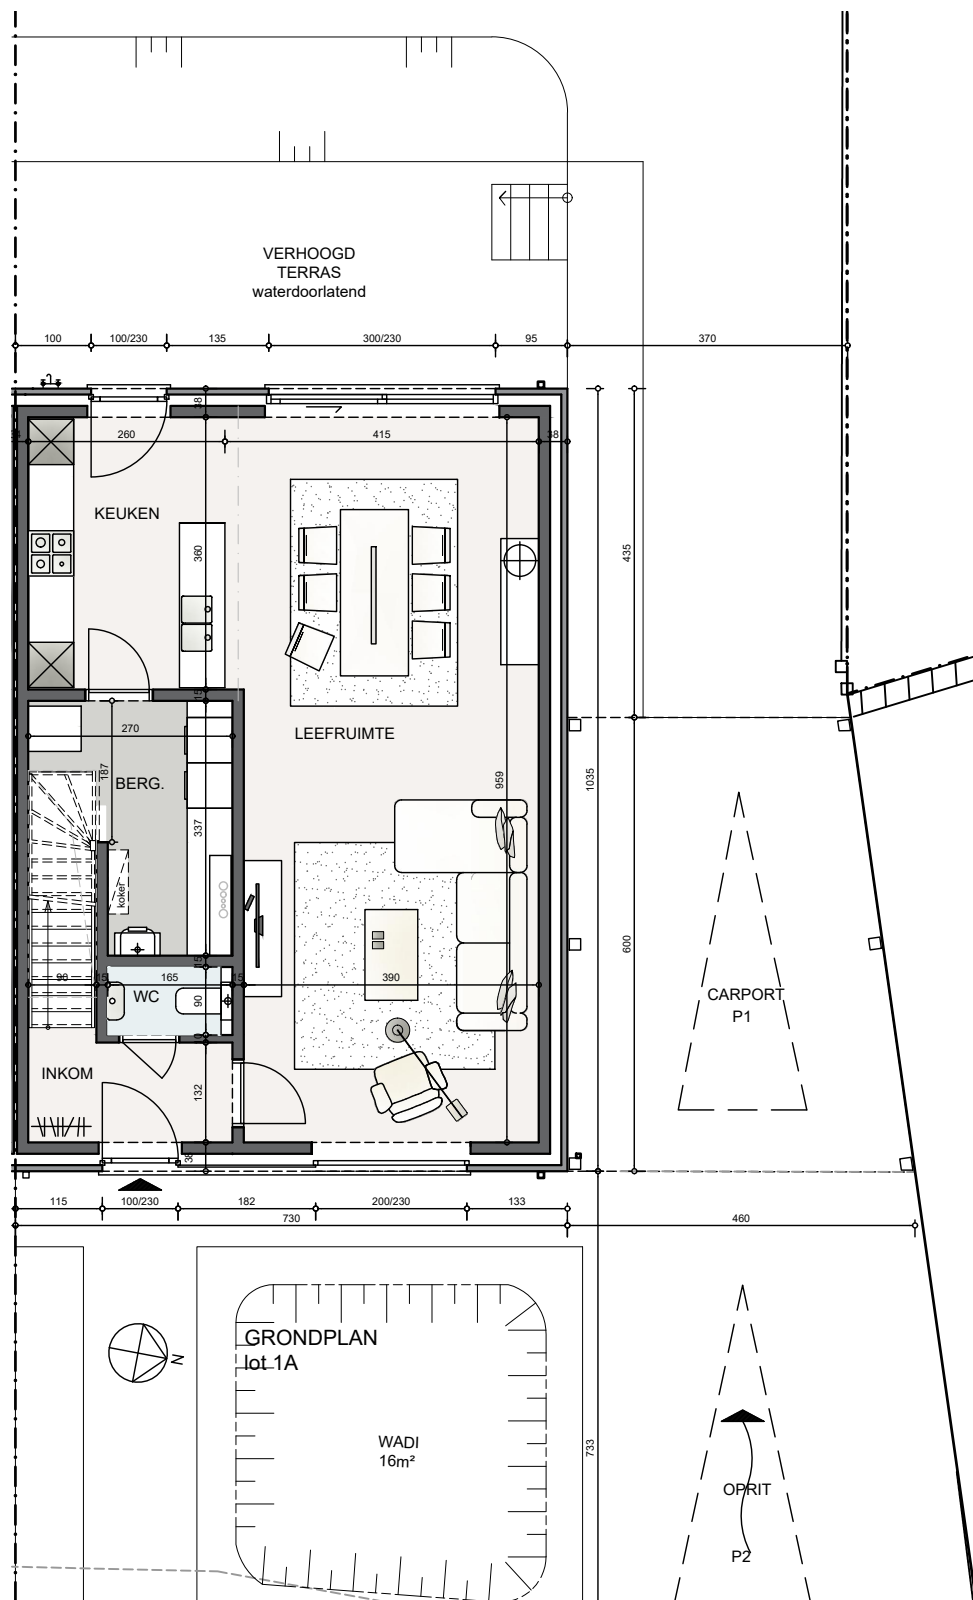

Verkoopsoppervlakte:

Woning: 170m² (incl. zolder)

Lotopp.: circa 502m² + 47m²

1/100 A4


Alle maatvoeringen op de plannen voorzien in deze bundel zijn louter indicatief en kunnen wijzigen in de loop van het uitvoeringsdossier en/of in de loop van de uitvoering van de werken

VK BOEKENTSTRAAT

PLAN grondplan lot 1A NIVEAU +0

DATUM
HANDTEKENING

BOUWPLAATS Boekentstraat
9450 Haaltert

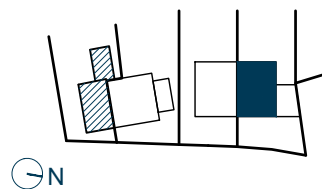


ASCOT HAALTERT
CONSTRUCT NV

Oude Weg 39, 9991 Adegem

info@ascot.immo
www.ascot.immo

ascot.

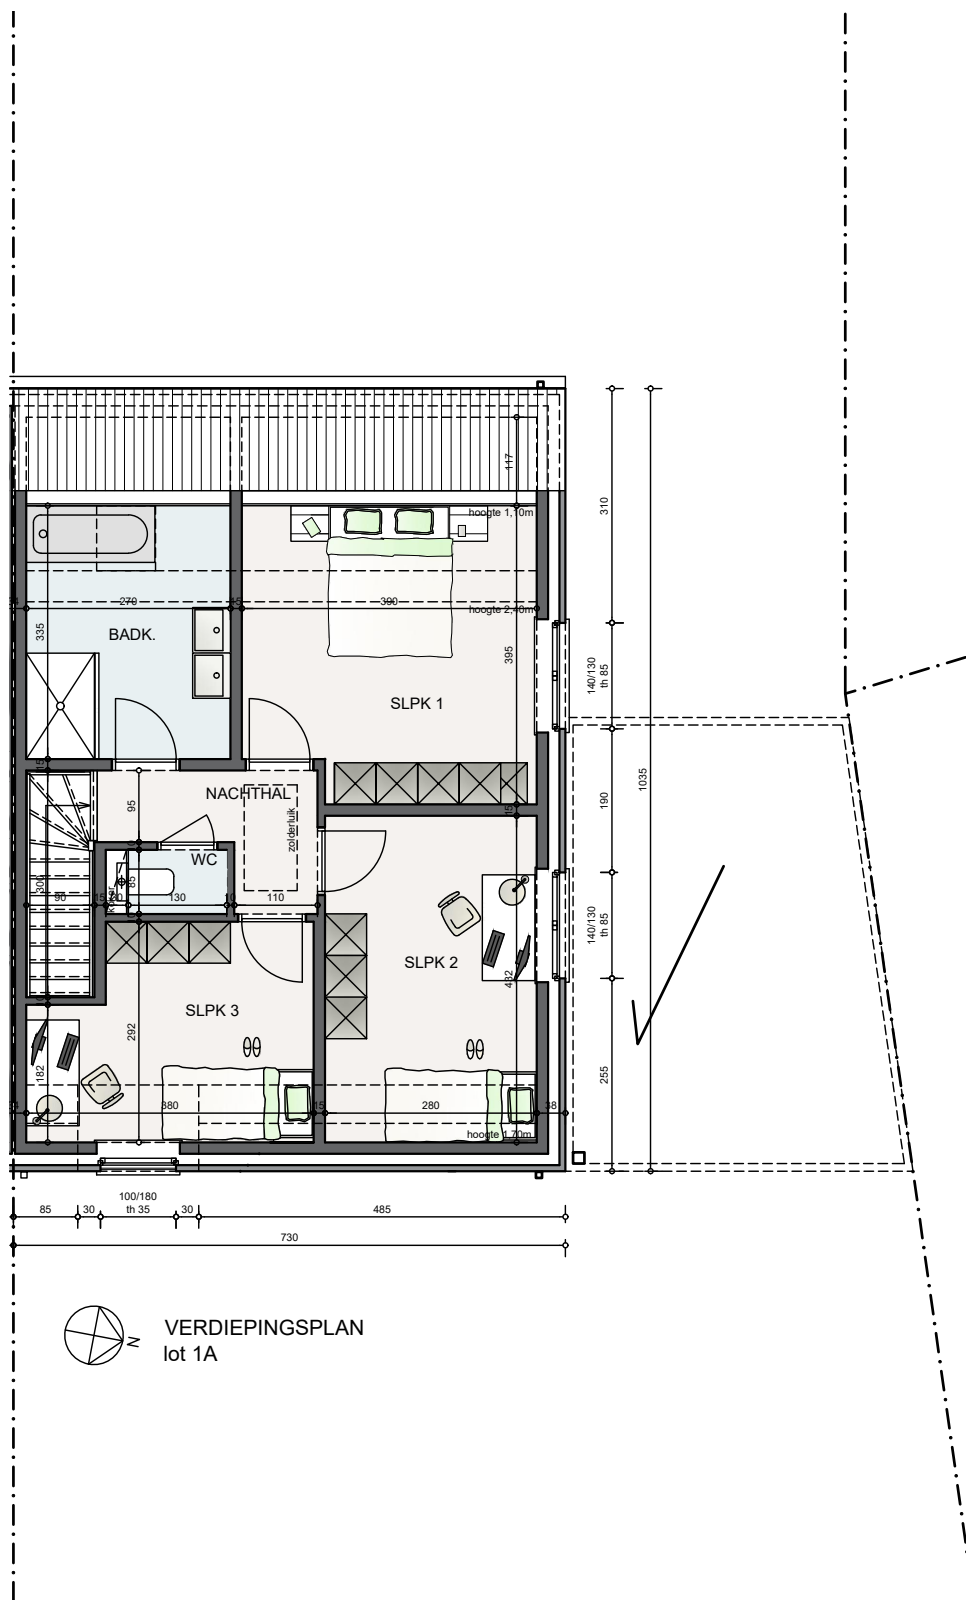

Verkoopsoppervlakte:
Woning: 170m² (incl. zolder)

1/100 A4


Alle maatvoeringen op de plannen voorzien in deze bundel zijn louter indicatief en kunnen wijzigen in de loop van het uitvoeringsdossier en/of in de loop van de uitvoering van de werken

VK BOEKENTSTRAAT

PLAN grondplan lot 1A NIVEAU +1

DATUM
HANDTEKENING

BOUWPLAATS Boekentstraat
9450 Haaltert

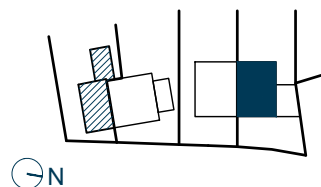


**ASCOT HAALTERT
CONSTRUCT NV**

Oude Weg 39, 9991 Adegem

info@ascot.immo
www.ascot.immo

ascot.

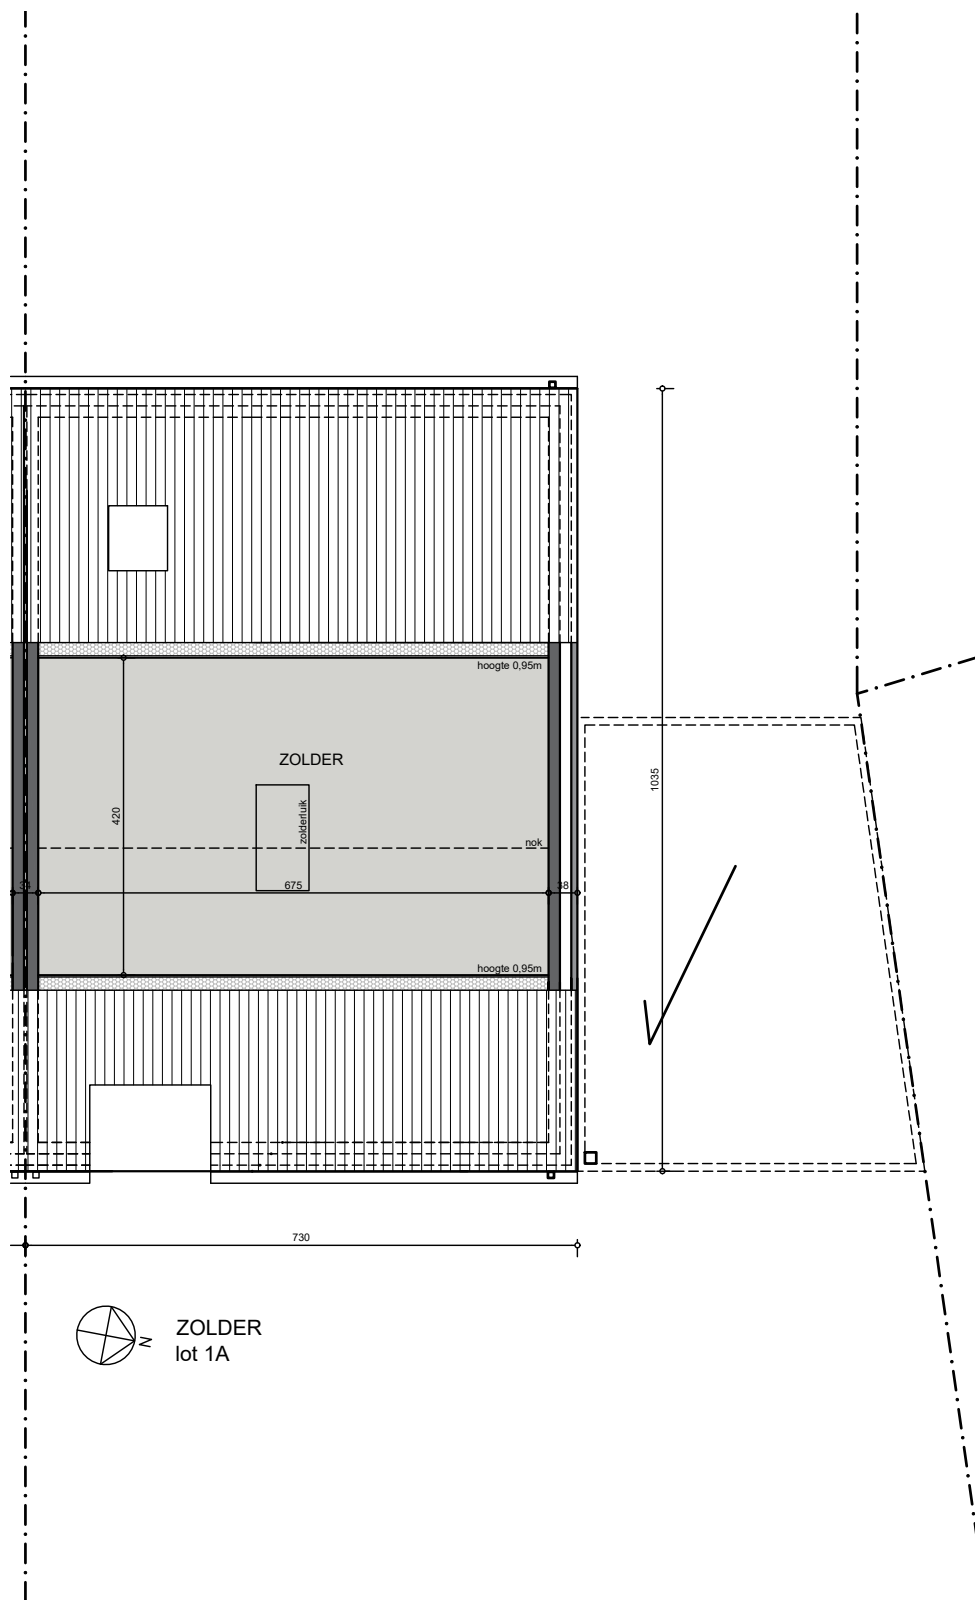

Verkoopsoppervlakte:
Woning: 170m² (incl. zolder)

1/100 A4


Alle maatvoeringen op de plannen voorzien in deze bundel zijn louter indicatief en kunnen wijzigen in de loop van het uitvoeringsdossier en/of in de loop van de uitvoering van de werken

VK BOEKENTSTRAAT

PLAN grondplan lot 1A NIVEAU +2

DATUM
HANDTEKENING

BOUWPLAATS Boekentstraat
9450 Haaltert

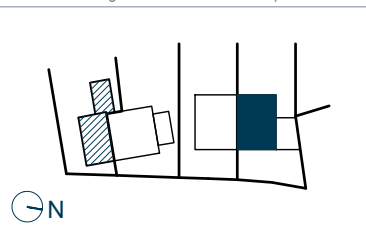

**ASCOT HAALTERT
CONSTRUCT NV**

Oude Weg 39, 9991 Adegem

info@ascot.immo
www.ascot.immo

ascot.



Lot 1A: Voorgevel

1/100 A4


Alle maatvoeringen op de plannen voorzien in deze bundel zijn louter indicatief en kunnen wijzigen in de loop van het uitvoeringsdossier en/of in de loop van de uitvoering van de werken

VK BOEKENTSTRAAT

PLAN voorgevel lot 1A

DATUM
HANDTEKENING

BOUWPLAATS Boekentstraat
9450 Haaltert

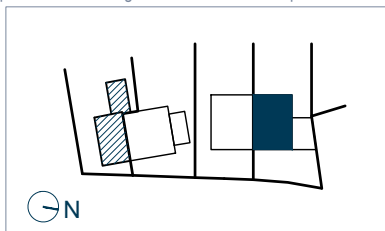


ASCOT HAALTERT
CONSTRUCT NV

Oude Weg 39, 9991 Adegem

info@ascot.immo
www.ascot.immo

ascot.

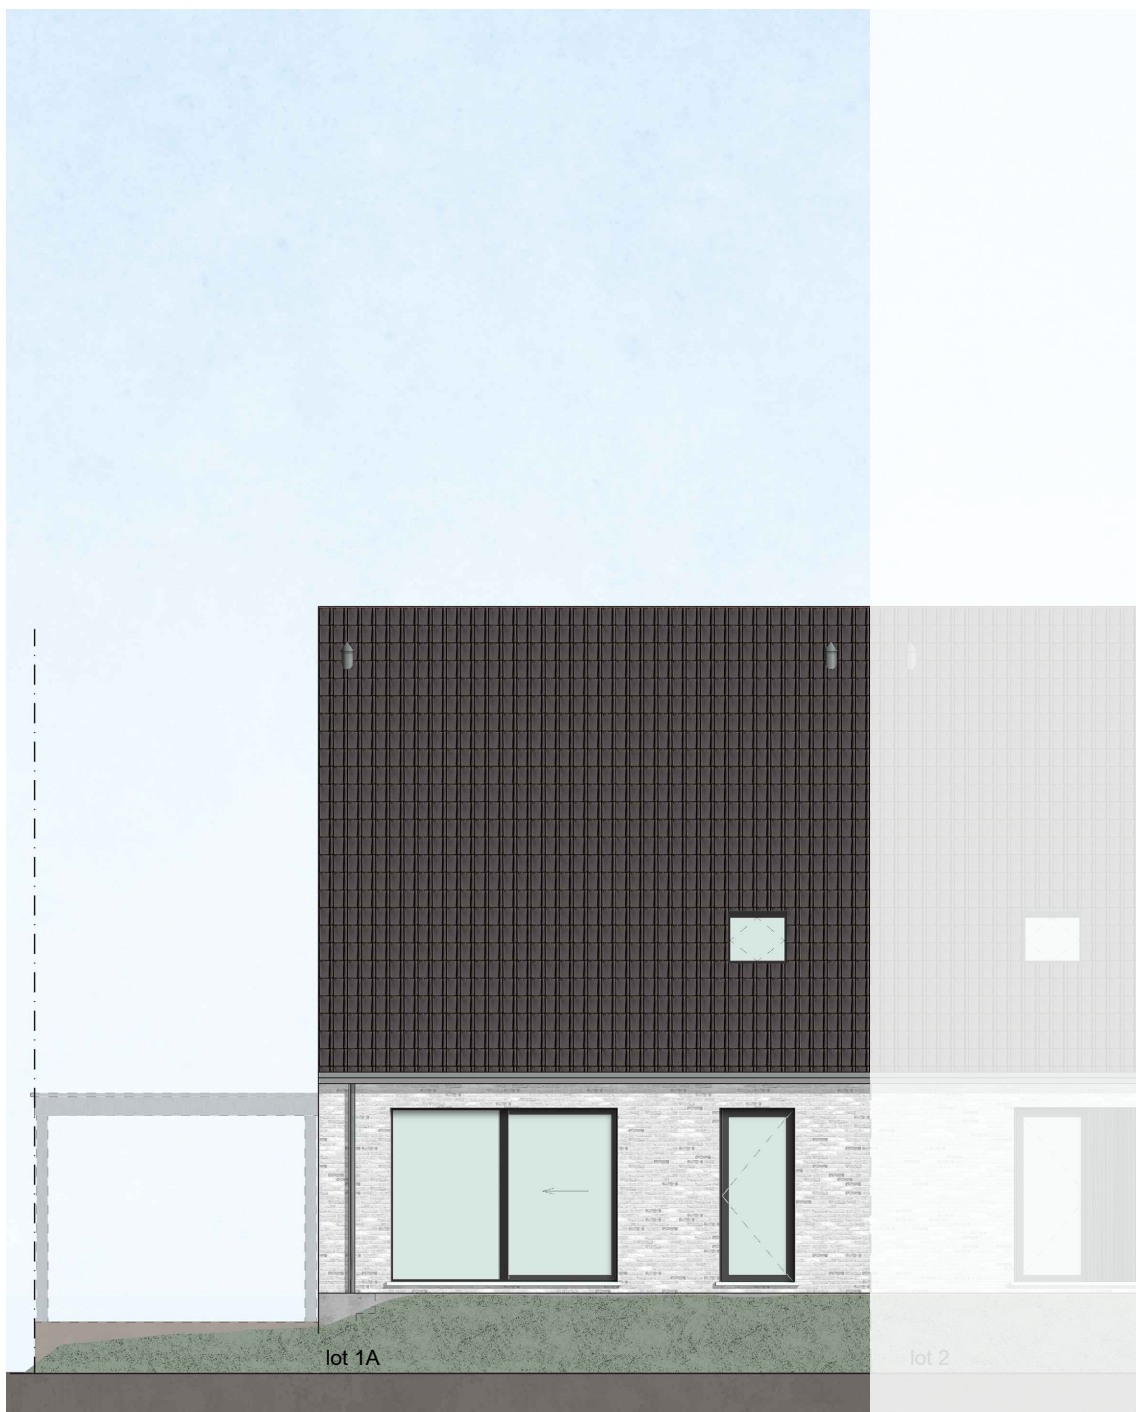

Lot 1A: Achtergevel

1/100 A4

Alle maatvoeringen op de plannen voorzien in deze bundel zijn louter indicatief en kunnen wijzigen in de loop van het uitvoeringsdossier en/of in de loop van de uitvoering van de werken


VK BOEKENTSTRAAT

PLAN achtergevel lot 1A

DATUM
HANDTEKENING

BOUWPLAATS Boekentstraat
9450 Haaltert

ascot.

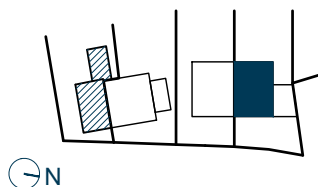

ASCOT HAALTERT
CONSTRUCT NV

Oude Weg 39, 9991 Adegem

info@ascot.immo
www.ascot.immo



Lot 1A:
Zijgevel rechts

1/100 A4

Alle maatvoeringen op de plannen voorzien in deze bundel zijn louter indicatief en kunnen wijzigen in de loop van het uitvoeringsdossier en/of in de loop van de uitvoering van de werken


VK BOEKENTSTRAAT

PLAN zijgevel rechts lot 1A

DATUM
HANDTEKENING

BOUWPLAATS Boekentstraat
9450 Haaltert

ascot.

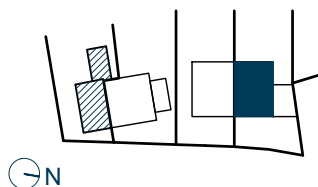

**ASCOT HAALTERT
CONSTRUCT NV**

Oude Weg 39, 9991 Adegem

info@ascot.immo
www.ascot.immo