


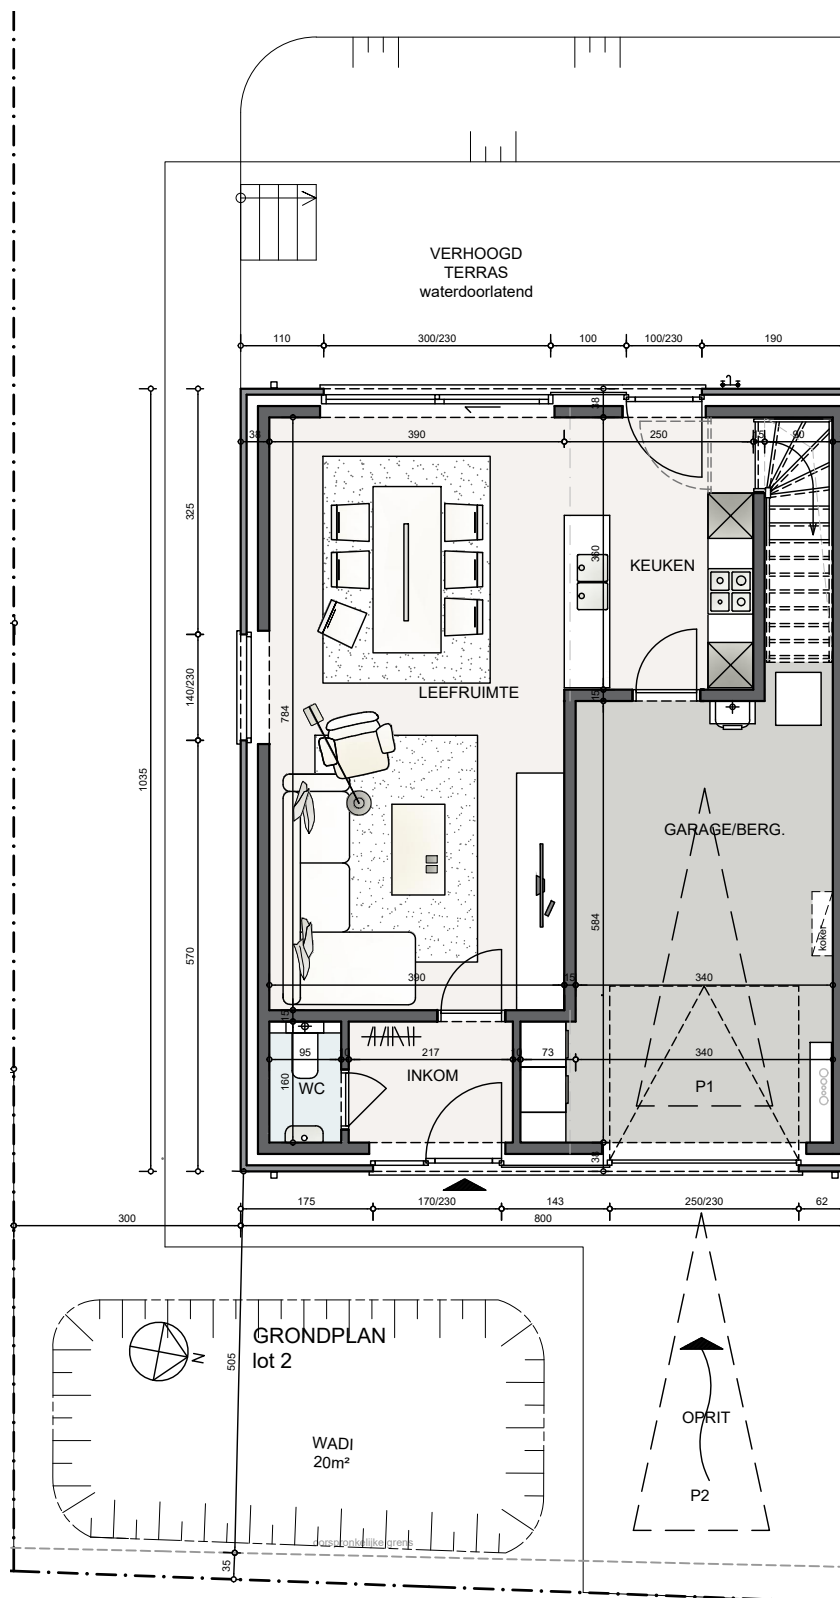

**Verkoopsoppervlakte:**  
Woning: 187m<sup>2</sup> (incl. zolder)  
Lotopp.: circa 438m<sup>2</sup>

1/100 A4


Alle maatvoeringen op de plannen voorzien in deze bundel zijn louter indicatief en kunnen wijzigen in de loop van het uitvoeringsdossier en/of in de loop van de uitvoering van de werken

VK BOEKENTSTRAAT

PLAN grondplan lot 2 NIVEAU +0

DATUM  
HANDTEKENING

BOUWPLAATS Boekentstraat  
9450 Haaltert

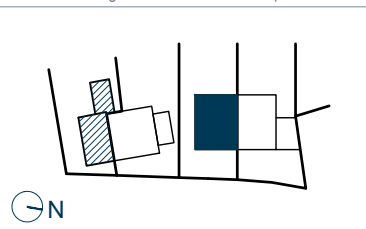


**ASCOT HAALTERT  
CONSTRUCT NV**

Oude Weg 39, 9991 Adegem

info@ascot.immo  
www.ascot.immo

ascot.

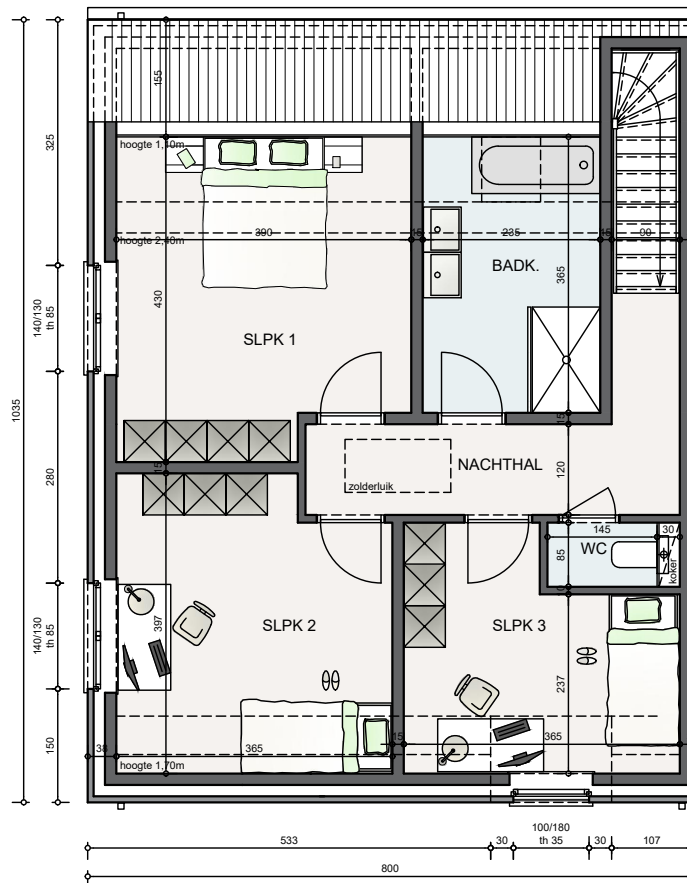

VERDIEPINGSPLAN  
lot 2

**Verkoopsoppervlakte:**  
Woning: 187m<sup>2</sup> (incl. zolder)

1/100 A4


Alle maatvoeringen op de plannen voorzien in deze bundel zijn louter indicatief en kunnen wijzigen in de loop van het uitvoeringsdossier en/of in de loop van de uitvoering van de werken

VK BOEKENTSTRAAT

PLAN grondplan lot 2 NIVEAU +1

DATUM  
HANDTEKENING

BOUWPLAATS Boekentstraat  
9450 Haaltert

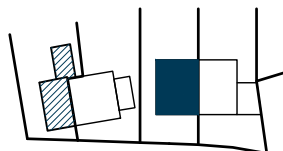


**ASCOT HAALTERT  
CONSTRUCT NV**

Oude Weg 39, 9991 Adegem

info@ascot.immo  
www.ascot.immo

ascot.

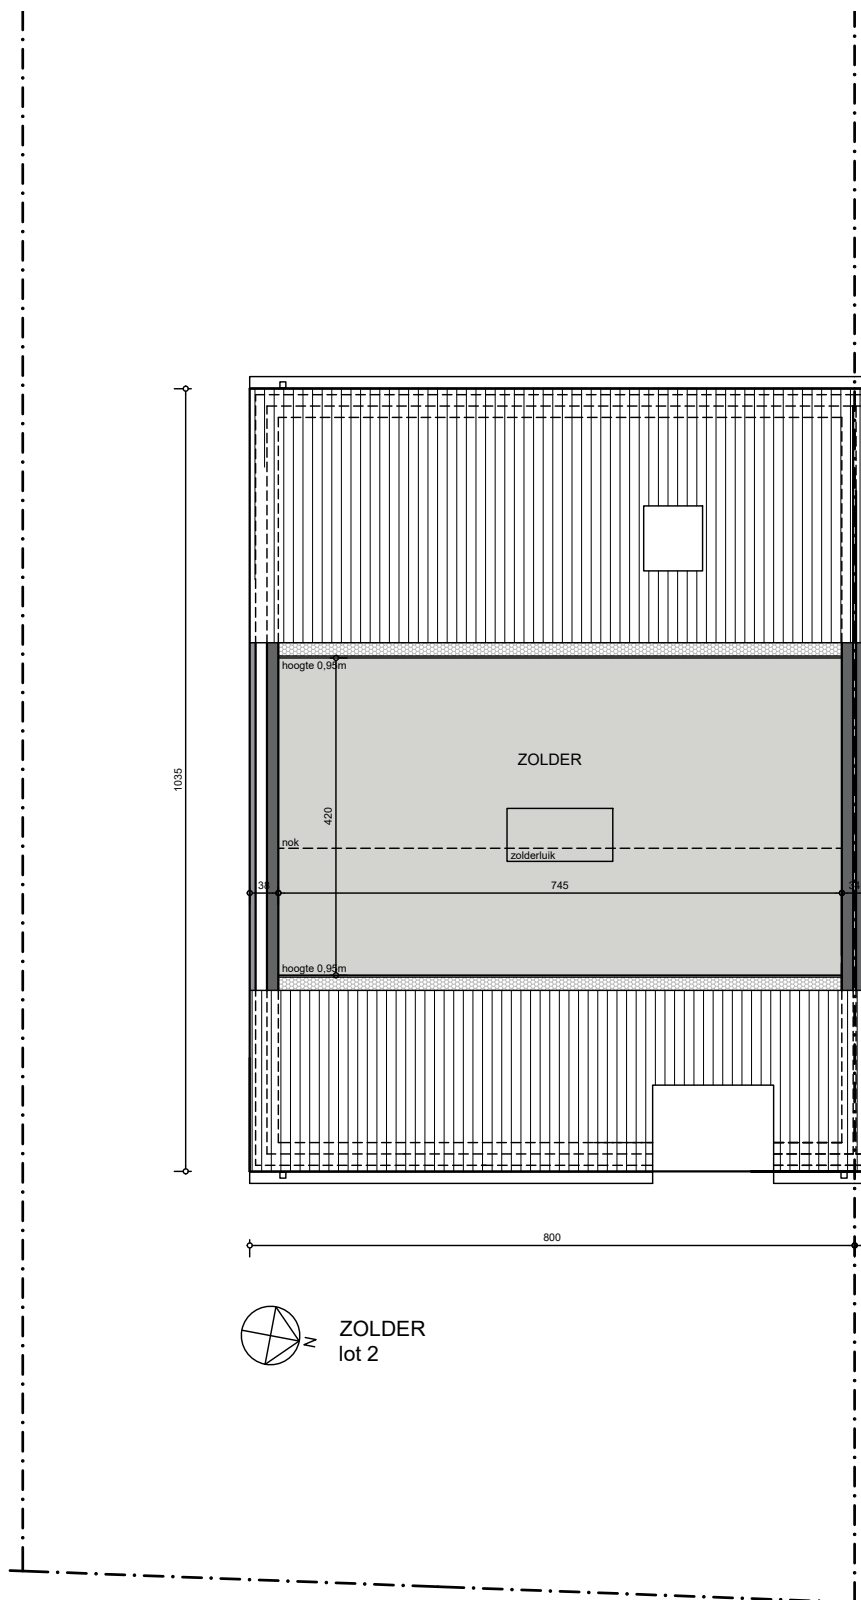

**Verkoopsoppervlakte:**  
Woning: 187m<sup>2</sup> (incl. zolder)

1/100 A4


Alle maatvoeringen op de plannen voorzien in deze bundel zijn louter indicatief en kunnen wijzigen in de loop van het uitvoeringsdossier en/of in de loop van de uitvoering van de werken

VK BOEKENTSTRAAT

PLAN grondplan lot 2 NIVEAU +2

DATUM  
HANDTEKENING

BOUWPLAATS Boekentstraat  
9450 Haaltert

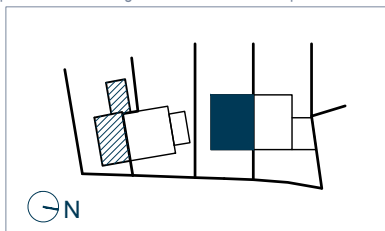

**ASCOT HAALTERT  
CONSTRUCT NV**

Oude Weg 39, 9991 Adegem

info@ascot.immo  
www.ascot.immo

ascot.



## Lot 2: Voorgevel

1/100 A4


Alle maatvoeringen op de plannen voorzien in deze bundel zijn louter indicatief en kunnen wijzigen in de loop van het uitvoeringsdossier en/of in de loop van de uitvoering van de werken

VK BOEKENTSTRAAT

PLAN voorgevel lot 2

DATUM  
HANDTEKENING

BOUWPLAATS Boekentstraat  
9450 Haaltert

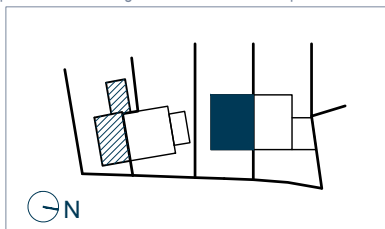


ASCOT HAALTERT  
CONSTRUCT NV

Oude Weg 39, 9991 Adegem

info@ascot.immo  
www.ascot.immo

ascot.

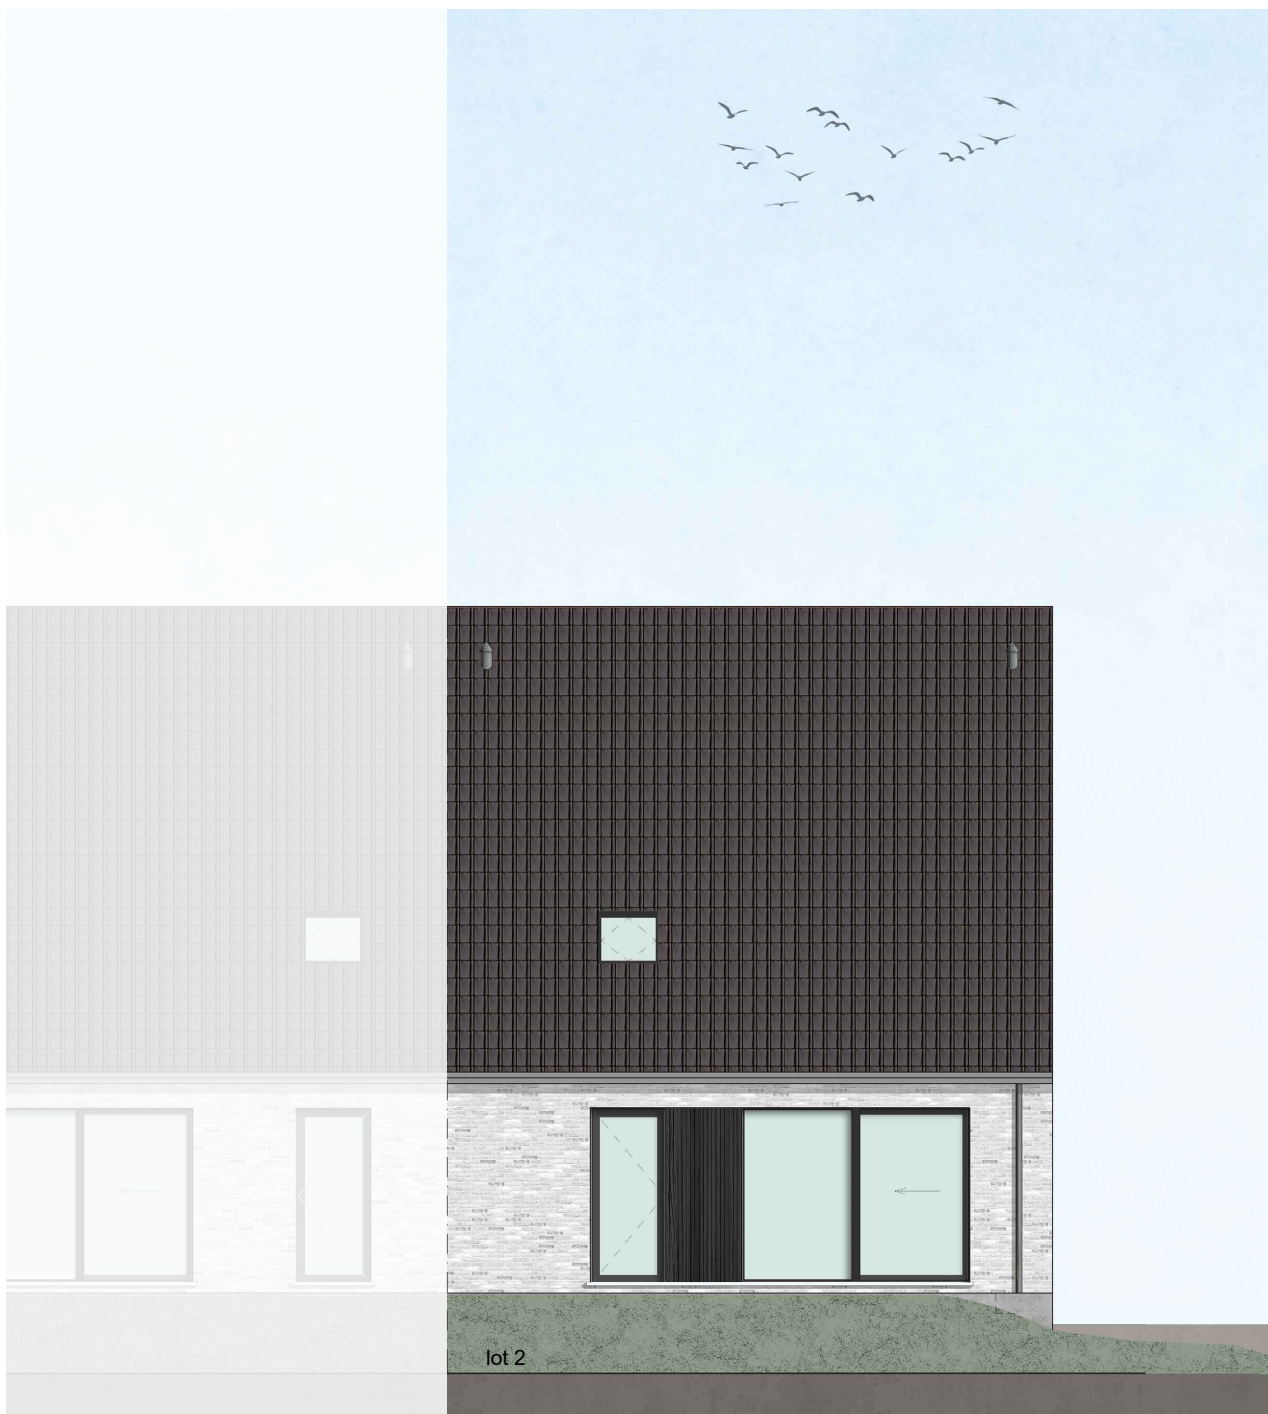

**Lot 2:**  
Achtergevel

1/100 A4


Alle maatvoeringen op de plannen voorzien in deze bundel zijn louter indicatief en kunnen wijzigen in de loop van het uitvoeringsdossier en/of in de loop van de uitvoering van de werken

VK BOEKENTSTRAAT

PLAN achtergevel lot 2

DATUM  
HANDTEKENING

BOUWPLAATS Boekentstraat  
9450 Haaltert

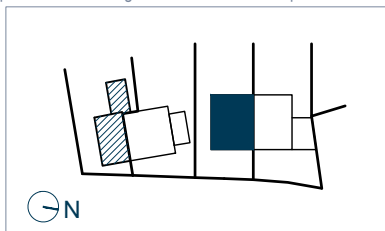

**ASCOT HAALTERT  
CONSTRUCT NV**

Oude Weg 39, 9991 Adegem

info@ascot.immo  
www.ascot.immo

ascot.



**Lot 2:**  
Zijgevel links

1/100 A4


Alle maatvoeringen op de plannen voorzien in deze bundel zijn louter indicatief en kunnen wijzigen in de loop van het uitvoeringsdossier en/of in de loop van de uitvoering van de werken

VK BOEKENTSTRAAT

PLAN zijgevel links lot 2

DATUM  
HANDTEKENING

BOUWPLAATS Boekentstraat  
9450 Haaltert

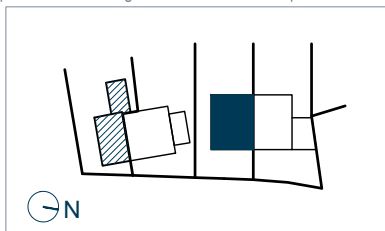

**ASCOT HAALTERT  
CONSTRUCT NV**

Oude Weg 39, 9991 Adegem

info@ascot.immo  
www.ascot.immo

ascot.