


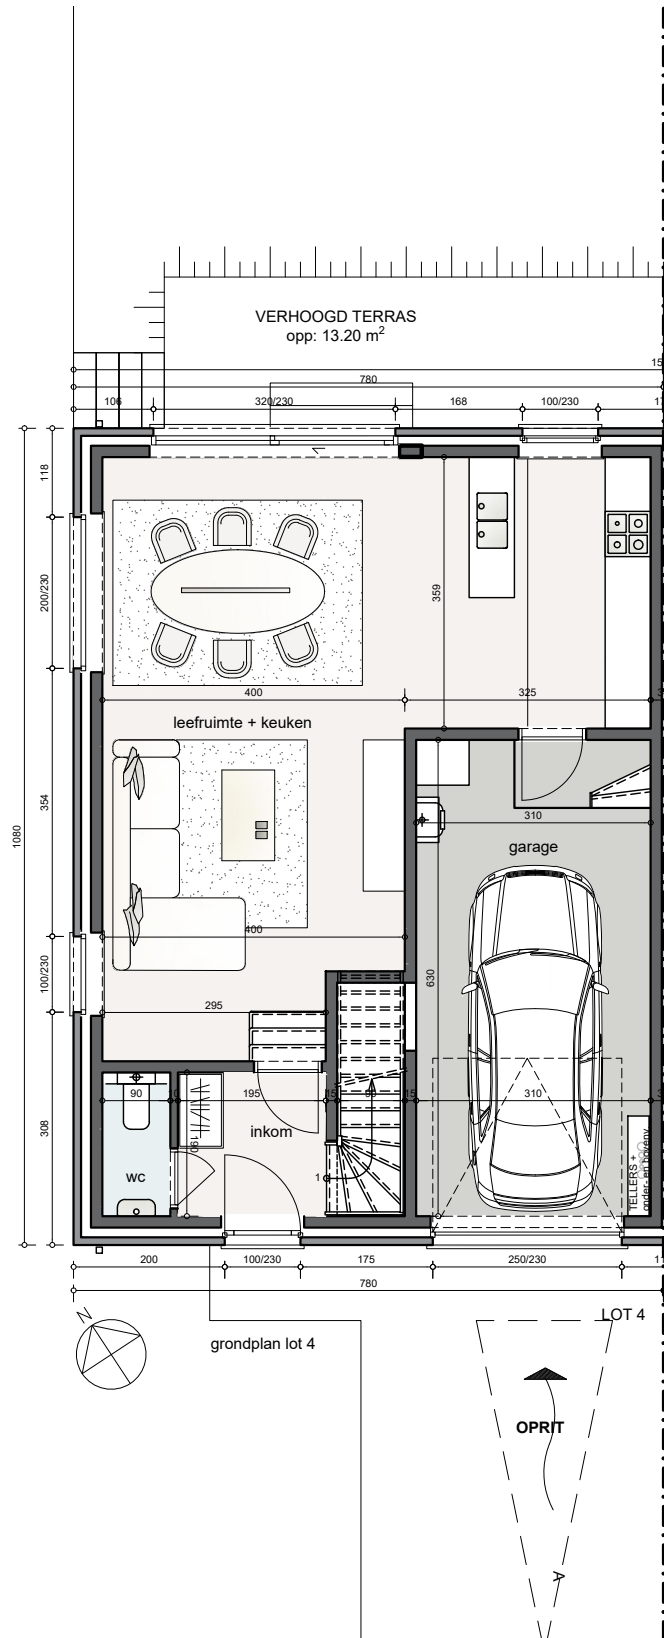

Verkoopsoppervlakte:

Woning: 197m² (incl. zolder)

Lotopp.: circa 360m² + 105m²

1/100 A4


Alle maatvoeringen op de plannen voorzien in deze bundel zijn louter indicatief en kunnen wijzigen in de loop van het uitvoeringsdossier en/of in de loop van de uitvoering van de werken

VK PENNESTRAAT

PLAN grondplan lot 4 NIVEAU +0

DATUM
HANDTEKENING

BOUWPLAATS Pennestraat
9450 Haaltert

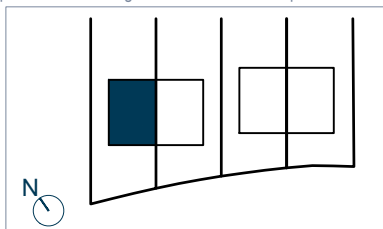


ASCOT HAALTERT
CONSTRUCT NV

Oude Weg 39, 9991 Adegem

info@ascot.immo
www.ascot.immo

ascot.

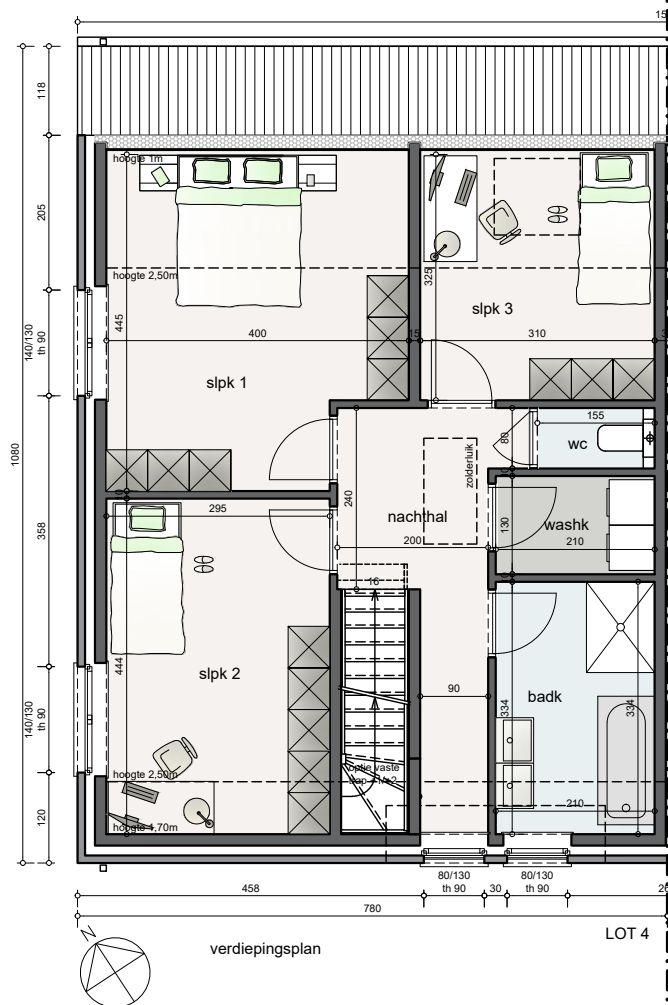

Verkoopsoppervlakte:
Woning: 197m² (incl. zolder)

1/100 A4

Alle maatvoeringen op de plannen voorzien in deze bundel zijn louter indicatief en kunnen wijzigen in de loop van het uitvoeringsdossier en/of in de loop van de uitvoering van de werken

VK PENNESTRAAT

PLAN grondplan lot 4 NIVEAU +1

DATUM
HANDTEKENING


BOUWPLAATS Pennestraat
9450 Haaltert

ascot.

ASCOT HAALTERT
CONSTRUCT NV

Oude Weg 39, 9991 Adegem

info@ascot.immo
www.ascot.immo

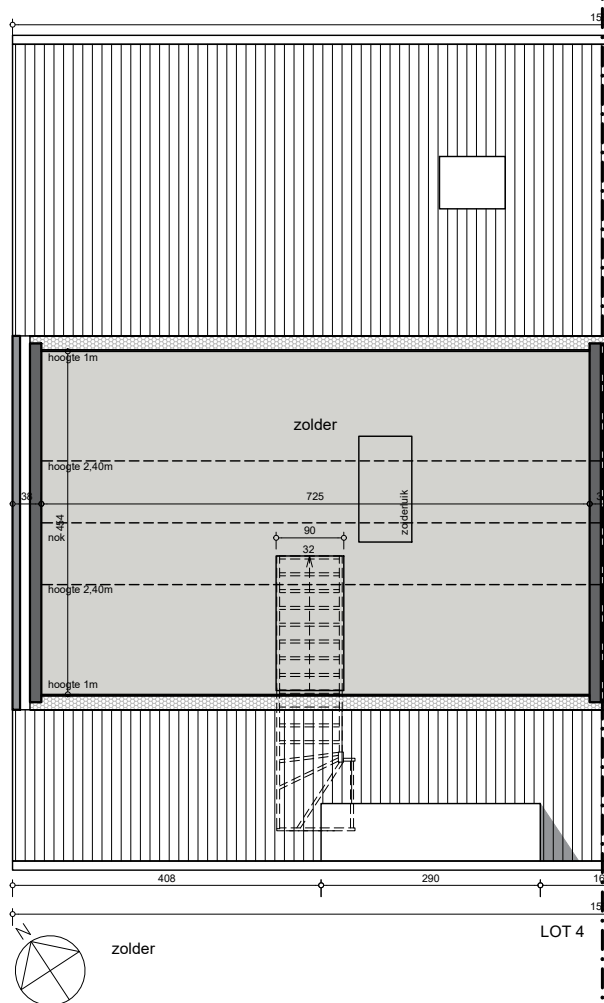

Verkoopsoppervlakte:
Woning: 197m² (incl. zolder)

1/100 A4


Alle maatvoeringen op de plannen voorzien in deze bundel zijn louter indicatief en kunnen wijzigen in de loop van het uitvoeringsdossier en/of in de loop van de uitvoering van de werken

VK PENNESTRAAT

PLAN grondplan lot 4 NIVEAU +2

DATUM
HANDTEKENING

BOUWPLAATS Pennestraat
9450 Haaltert

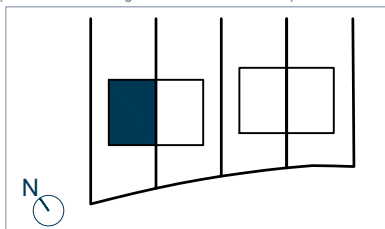

**ASCOT HAALTERT
CONSTRUCT NV**

Oude Weg 39, 9991 Adegem

info@ascot.immo
www.ascot.immo

ascot.



Lot 4:
Voorgevel

1/100 A4

Alle maatvoeringen op de plannen voorzien in deze bundel zijn louter indicatief en kunnen wijzigen in de loop van het uitvoeringsdossier en/of in de loop van de uitvoering van de werken


VK PENNESTRAAT

PLAN voorgevel lot 4

DATUM
HANDTEKENING

BOUWPLAATS Pennestraat
9450 Haaltert

ascot.

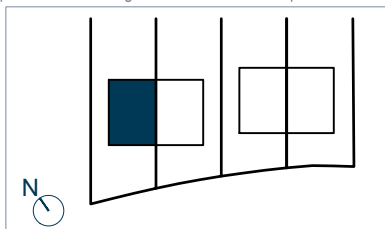

**ASCOT HAALTERT
CONSTRUCT NV**

Oude Weg 39, 9991 Adegem

info@ascot.immo
www.ascot.immo



Lot 4: Achtergevel

1/100 A4

Alle maatvoeringen op de plannen voorzien in deze bundel zijn louter indicatief en kunnen wijzigen in de loop van het uitvoeringsdossier en/of in de loop van de uitvoering van de werken


VK PENNESTRAAT

PLAN achtergevel lot 4

DATUM
HANDTEKENING

BOUWPLAATS

Pennestraat
9450 Haaltert

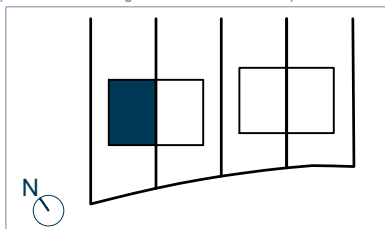

**ASCOT HAALTERT
CONSTRUCT NV**

Oude Weg 39, 9991 Adegem

info@ascot.immo
www.ascot.immo

ascot.



Lot 4:
Zijgevel links

1/100 A4


Alle maatvoeringen op de plannen voorzien in deze bundel zijn louter indicatief en kunnen wijzigen in de loop van het uitvoeringsdossier en/of in de loop van de uitvoering van de werken

VK PENNESTRAAT

PLAN zijgevel links lot 4

DATUM
HANDTEKENING

BOUWPLAATS Pennestraat
9450 Haaltert

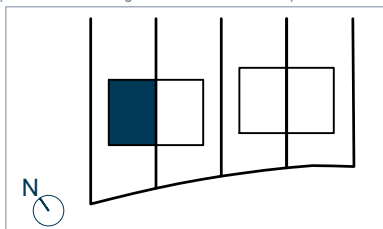

**ASCOT HAALTERT
CONSTRUCT NV**

Oude Weg 39, 9991 Adegem

info@ascot.immo
www.ascot.immo

ascot.