


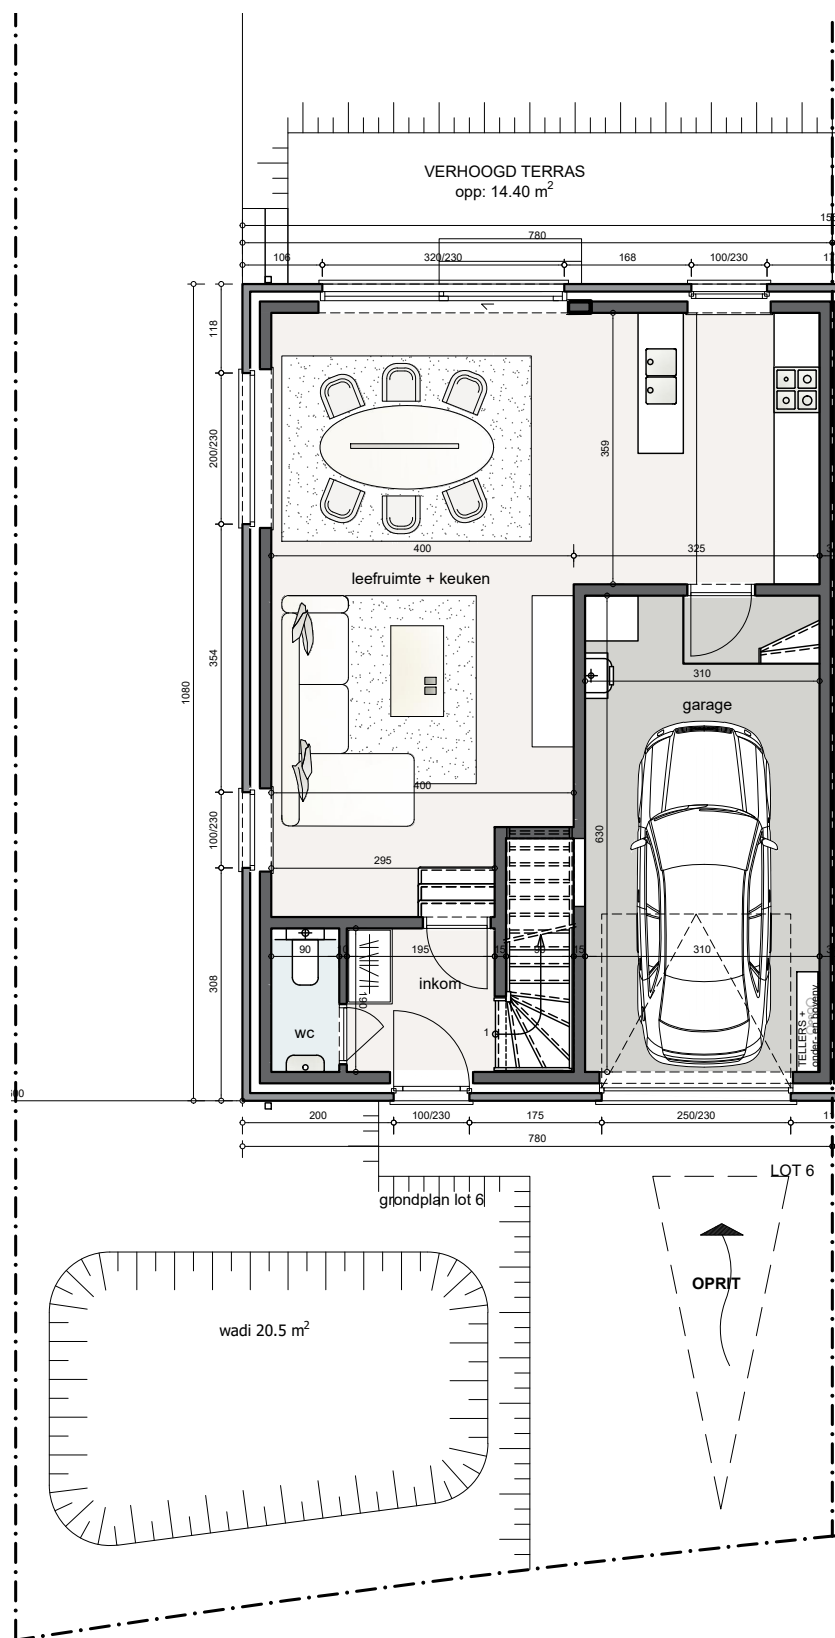

Verkoopsoppervlakte:
Woning: 197m² (incl. zolder)
Lotopp.: circa 372m²

1/100 A4

Alle maatvoeringen op de plannen voorzien in deze bundel zijn louter indicatief en kunnen wijzigen in de loop van het uitvoeringsdossier en/of in de loop van de uitvoering van de werken


VK PENNESTRAAT

PLAN grondplan lot 6 NIVEAU +0

DATUM
HANDTEKENING

BOUWPLAATS Pennestraat
9450 Haaltert


ascot.

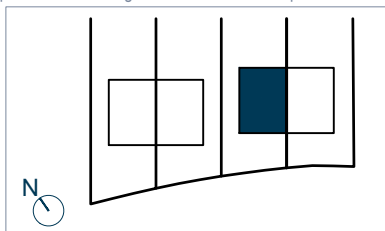

ASCOT HAALTERT
CONSTRUCT NV

Oude Weg 39, 9991 Adegem

info@ascot.immo
www.ascot.immo

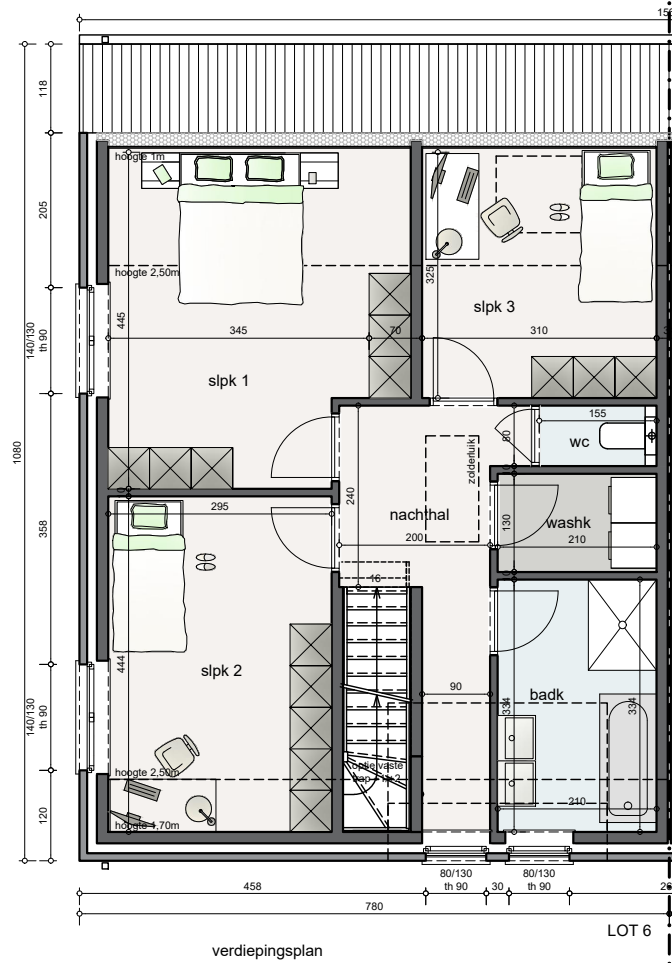

Verkoopsoppervlakte:
Woning: 197m² (incl. zolder)

1/100 A4


Alle maatvoeringen op de plannen voorzien in deze bundel zijn louter indicatief en kunnen wijzigen in de loop van het uitvoeringsdossier en/of in de loop van de uitvoering van de werken

VK PENNESTRAAT

PLAN grondplan lot 6 NIVEAU +1

DATUM
HANDTEKENING

BOUWPLAATS Pennestraat
9450 Haaltert

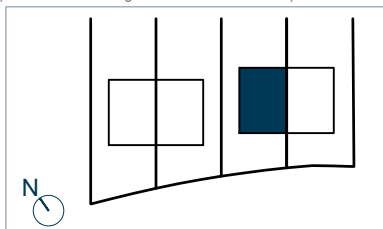


**ASCOT HAALTERT
CONSTRUCT NV**

Oude Weg 39, 9991 Adegem

info@ascot.immo
www.ascot.immo

ascot.

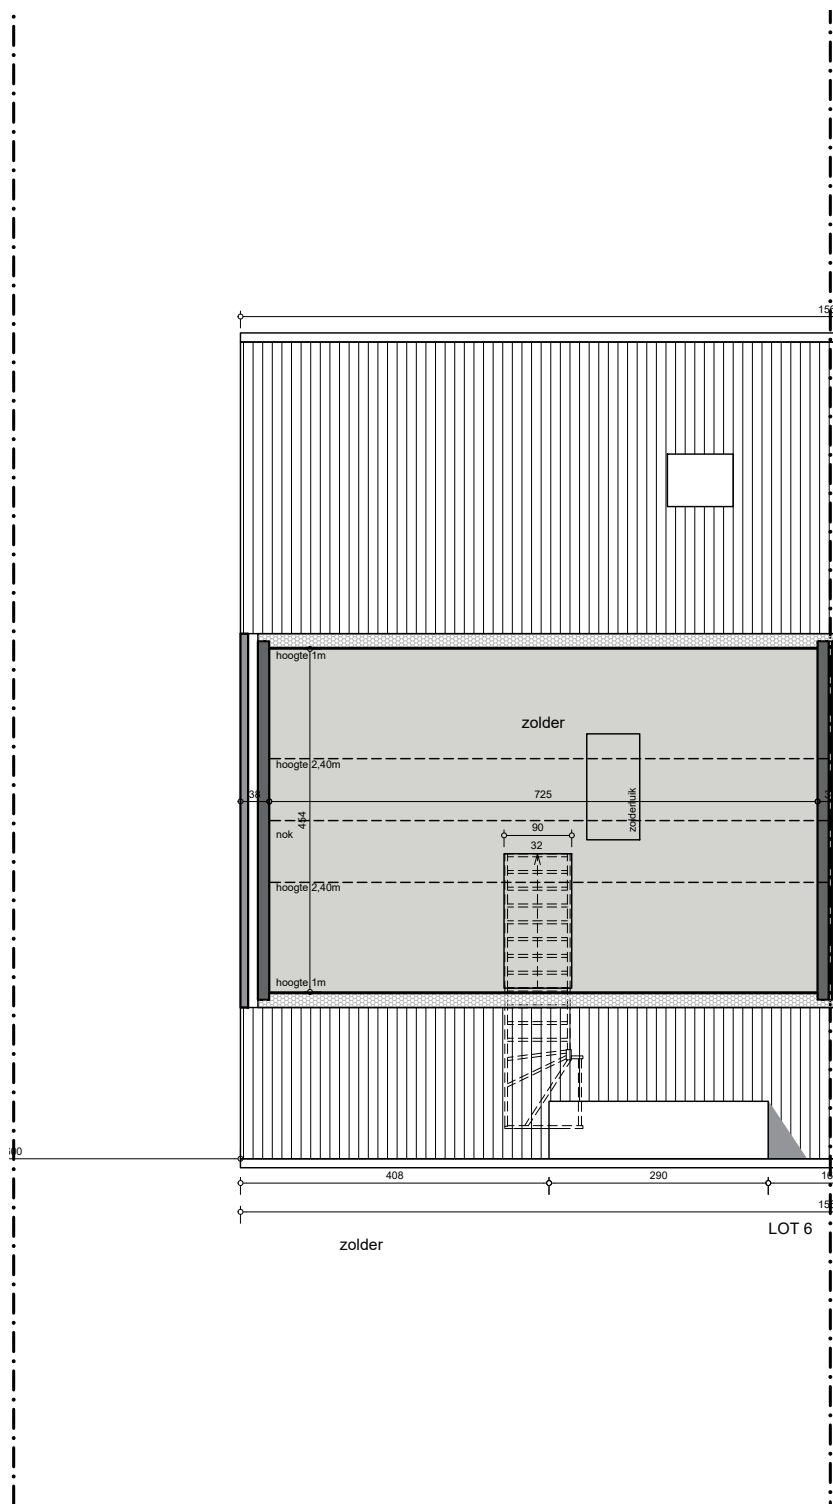

Verkoopsoppervlakte:
Woning: 197m² (incl. zolder)

1/100 A4

Alle maatvoeringen op de plannen voorzien in deze bundel zijn louter indicatief en kunnen wijzigen in de loop van het uitvoeringsdossier en/of in de loop van de uitvoering van de werken

VK PENNESTRAAT 	PLAN grondplan lot 6 NIVEAU +2		ASCOT HAALTERT CONSTRUCT NV Oude Weg 39, 9991 Adegem info@ascot.immo www.ascot.immo
	DATUM HANDTEKENING		
	BOUWPLAATS Pennestraat 9450 Haaltert		



Lot 6: Voorgevel

1/100 A4


Alle maatvoeringen op de plannen voorzien in deze bundel zijn louter indicatief en kunnen wijzigen in de loop van het uitvoeringsdossier en/of in de loop van de uitvoering van de werken

VK PENNESTRAAT

PLAN voorgevel lot 6

DATUM
HANDTEKENING

BOUWPLAATS Pennestraat
9450 Haaltert

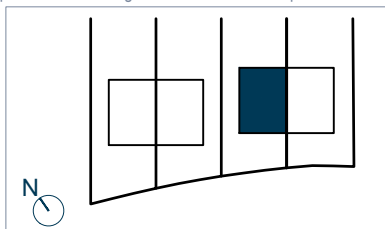

ASCOT HAALTERT
CONSTRUCT NV

Oude Weg 39, 9991 Adegem

info@ascot.immo
www.ascot.immo

ascot.



Lot 6: Achtergevel

1/100 A4


Alle maatvoeringen op de plannen voorzien in deze bundel zijn louter indicatief en kunnen wijzigen in de loop van het uitvoeringsdossier en/of in de loop van de uitvoering van de werken

VK PENNESTRAAT

PLAN achtergevel lot 6

DATUM
HANDTEKENING

BOUWPLAATS
Pennestraat
9450 Haaltert

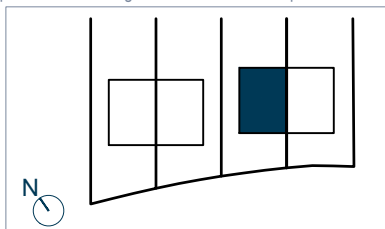

ASCOT HAALTERT
CONSTRUCT NV

Oude Weg 39, 9991 Adegem

info@ascot.immo
www.ascot.immo

ascot.



Lot 6:
Zijgevel links

1/100 A4


Alle maatvoeringen op de plannen voorzien in deze bundel zijn louter indicatief en kunnen wijzigen in de loop van het uitvoeringsdossier en/of in de loop van de uitvoering van de werken

VK PENNESTRAAT

PLAN zijgevel links lot 6

DATUM
HANDTEKENING

BOUWPLAATS Pennestraat
9450 Haaltert

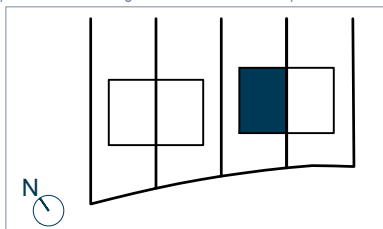

**ASCOT HAALTERT
CONSTRUCT NV**

Oude Weg 39, 9991 Adegem

info@ascot.immo
www.ascot.immo

ascot.