


Elektrische schema's

**Meert - Bockstael
Gentsesteenweg 173
9420 Erpe Mere**

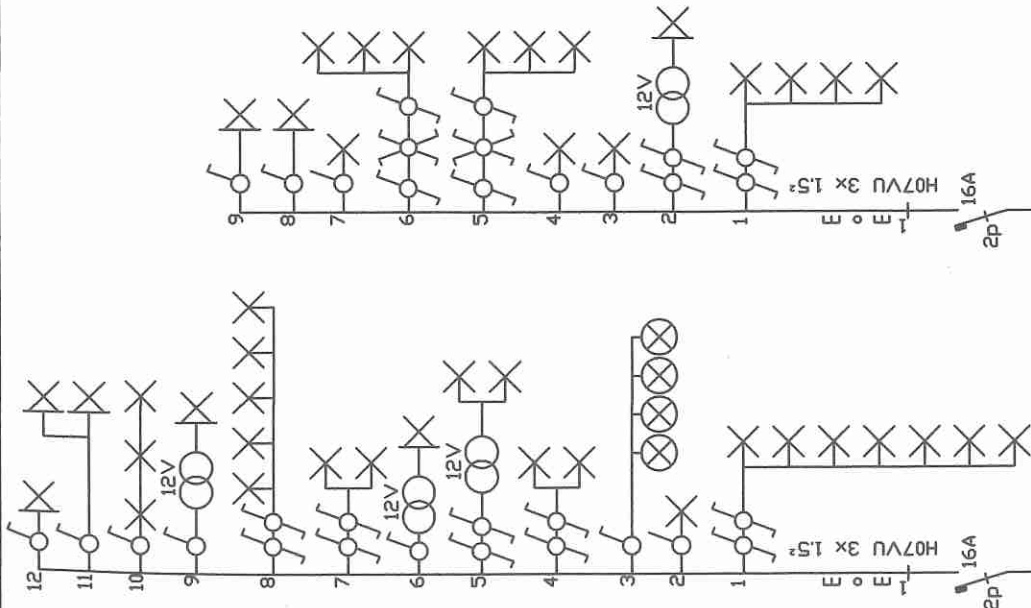

Kast 1

BTV
08-01-2015
GC 260
BTV OVL

Voeding kast 2
Verkplaats

Kast 2

Eigenaars : Meert - Bockstael
Gentsesteenweg 173
9420 Erpe Mere

Verantwoordelijke voor installatie :
Q-Fix
BTW BE0835.787.632


ΔI
300mA
4p 40A

BTV

08-01-2015

GC 260
BTV OVL

Kast 1

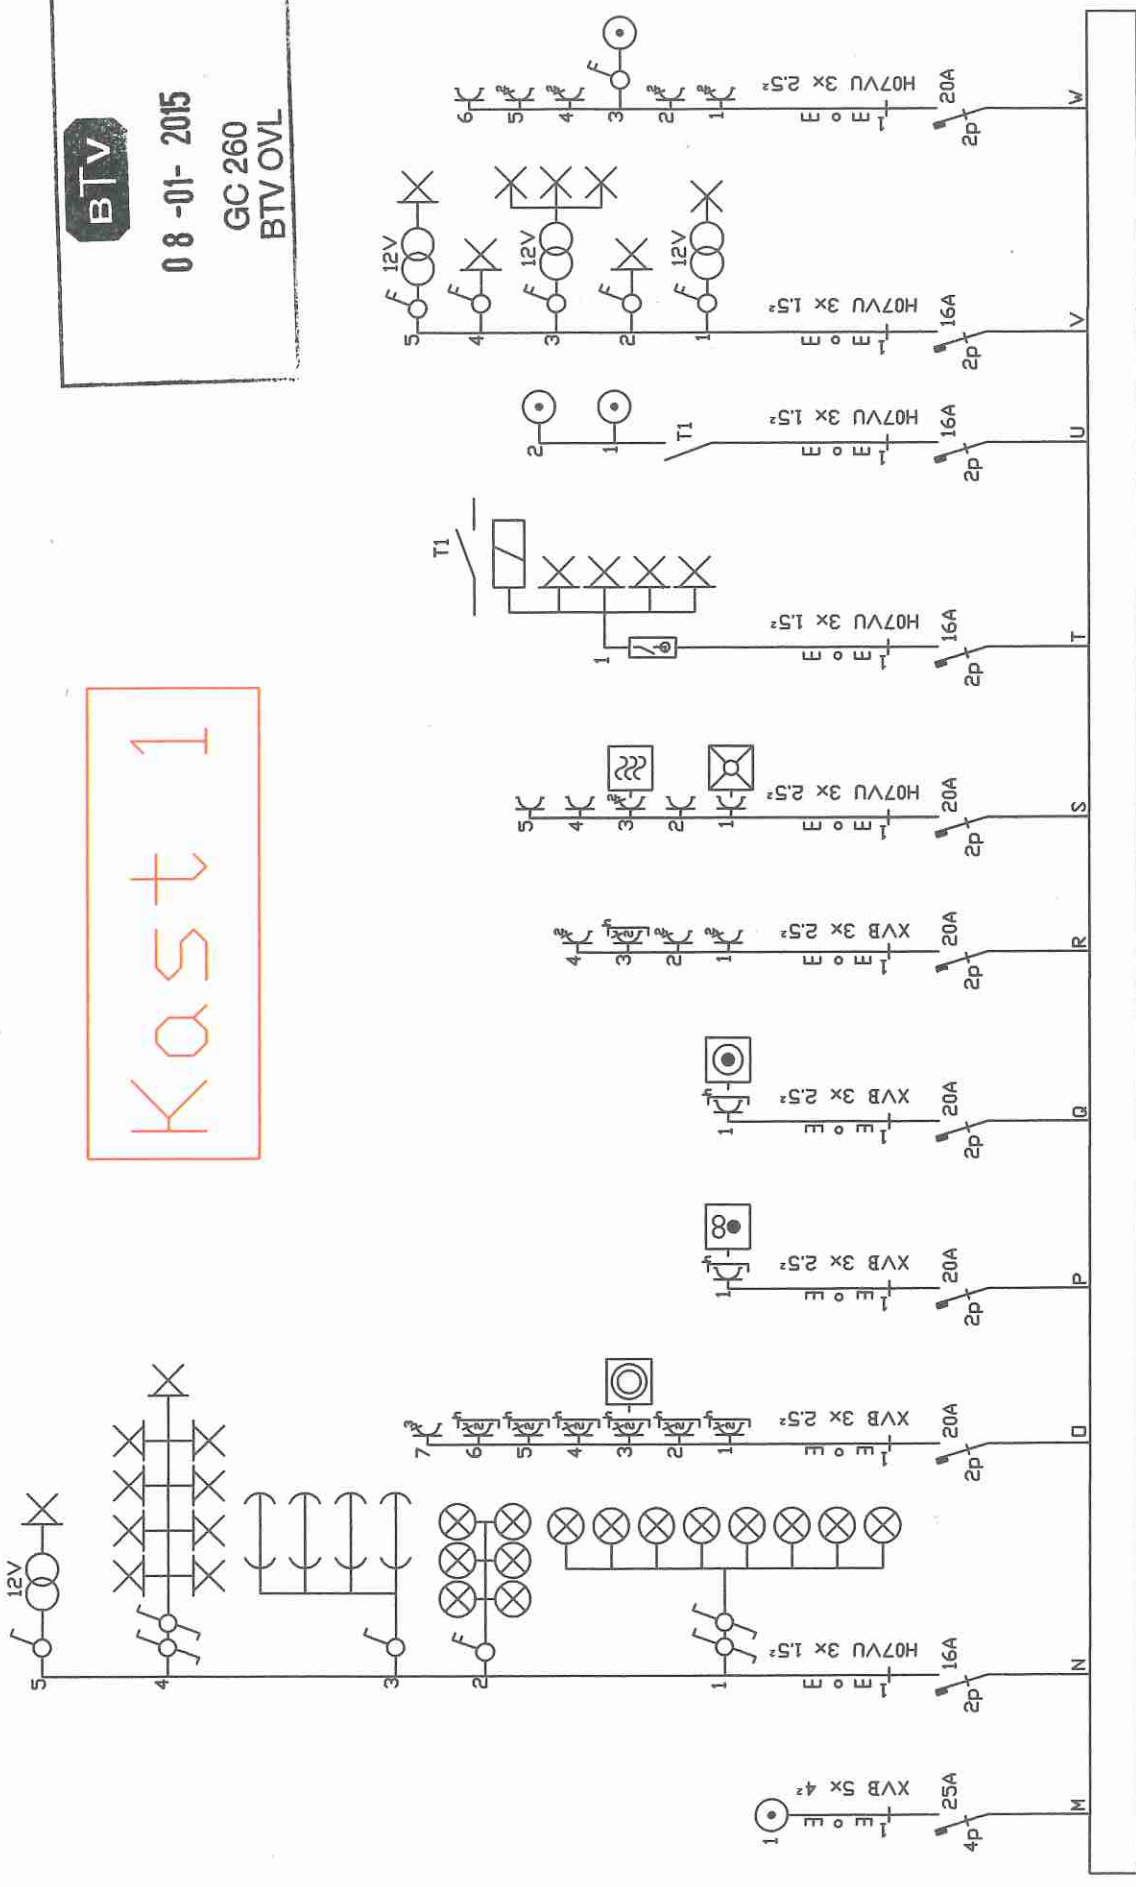

Eigenaars : Meert - Bockstael
Gentsesteenweg 173
9420 Erpe Mere


Verantwoordelijke voor installatie :
Q-Fix
BTW BE0835.787.632

ΔI
30mA
4p/40A

Kast 2

Eigenaars : Meert - Bockstael
Gentsesteenweg 173
9420 Erpe Mere

Verantwoordelijke voor installatie :
Q-Fix
BTW BE0835.787.632

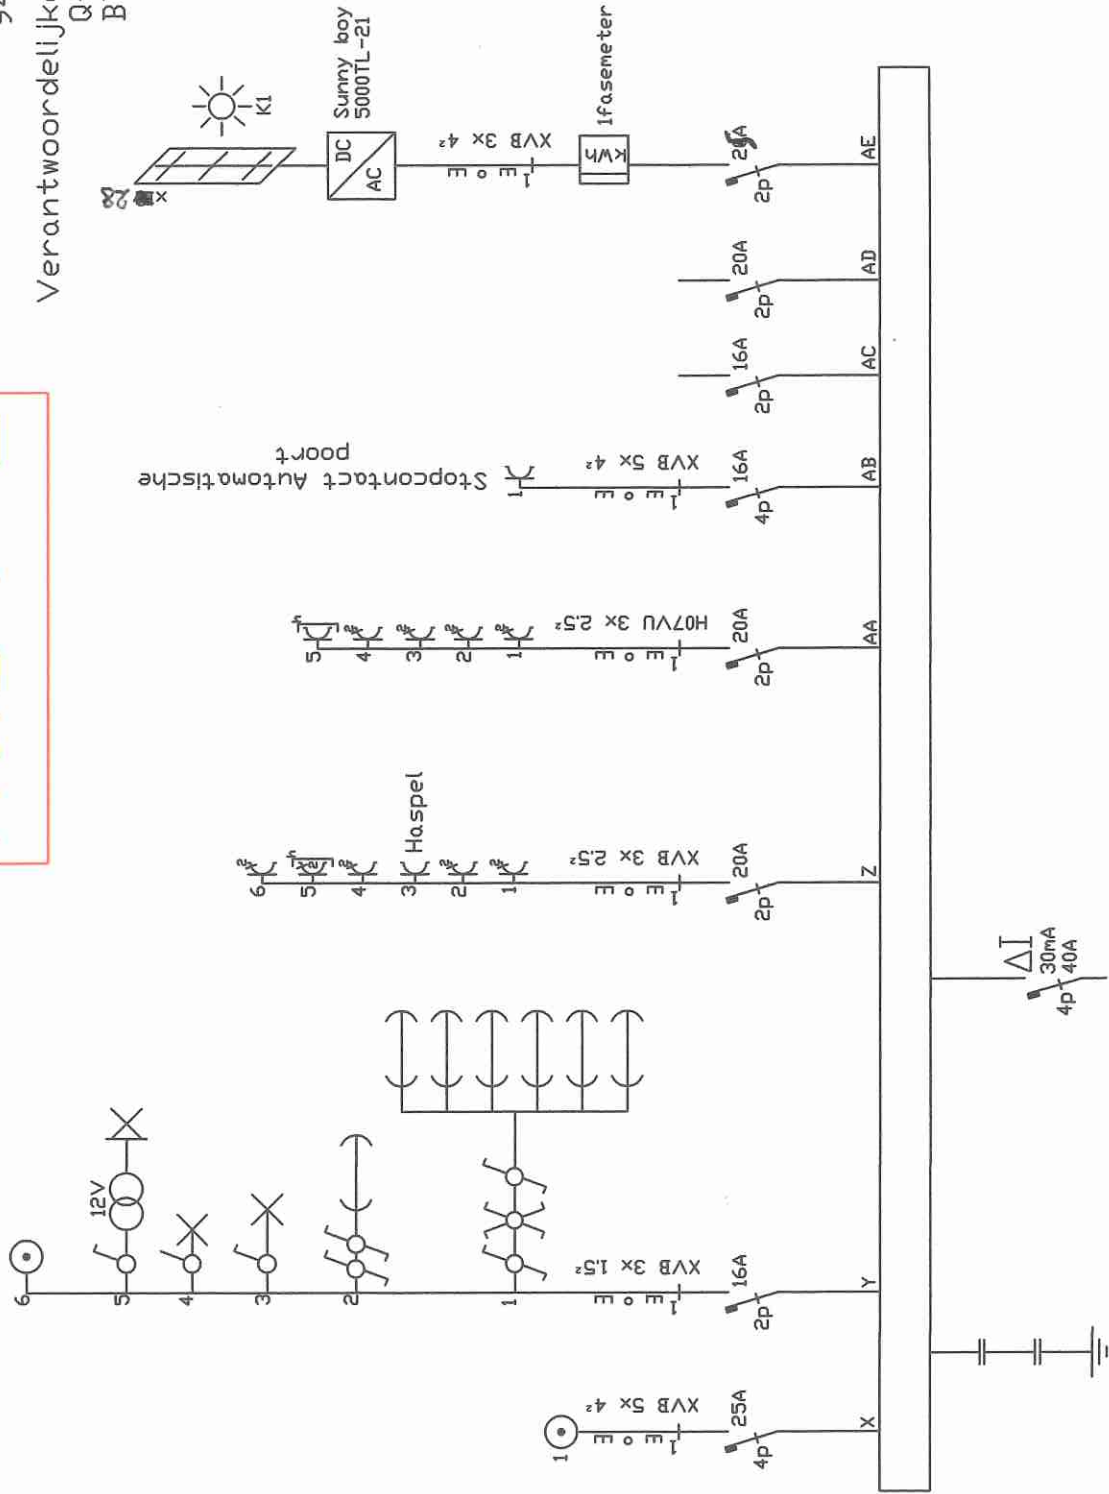


BTV

08-01-2015


GC 260
BTV OVL

Eigenaars : Meert - Bockstael
Gentsesteenweg 173
9420 Erpe Mere

Installateur : Q-Fix
Stokerijstraat 23
3945 Ham
Btw nr : 0835.787.632

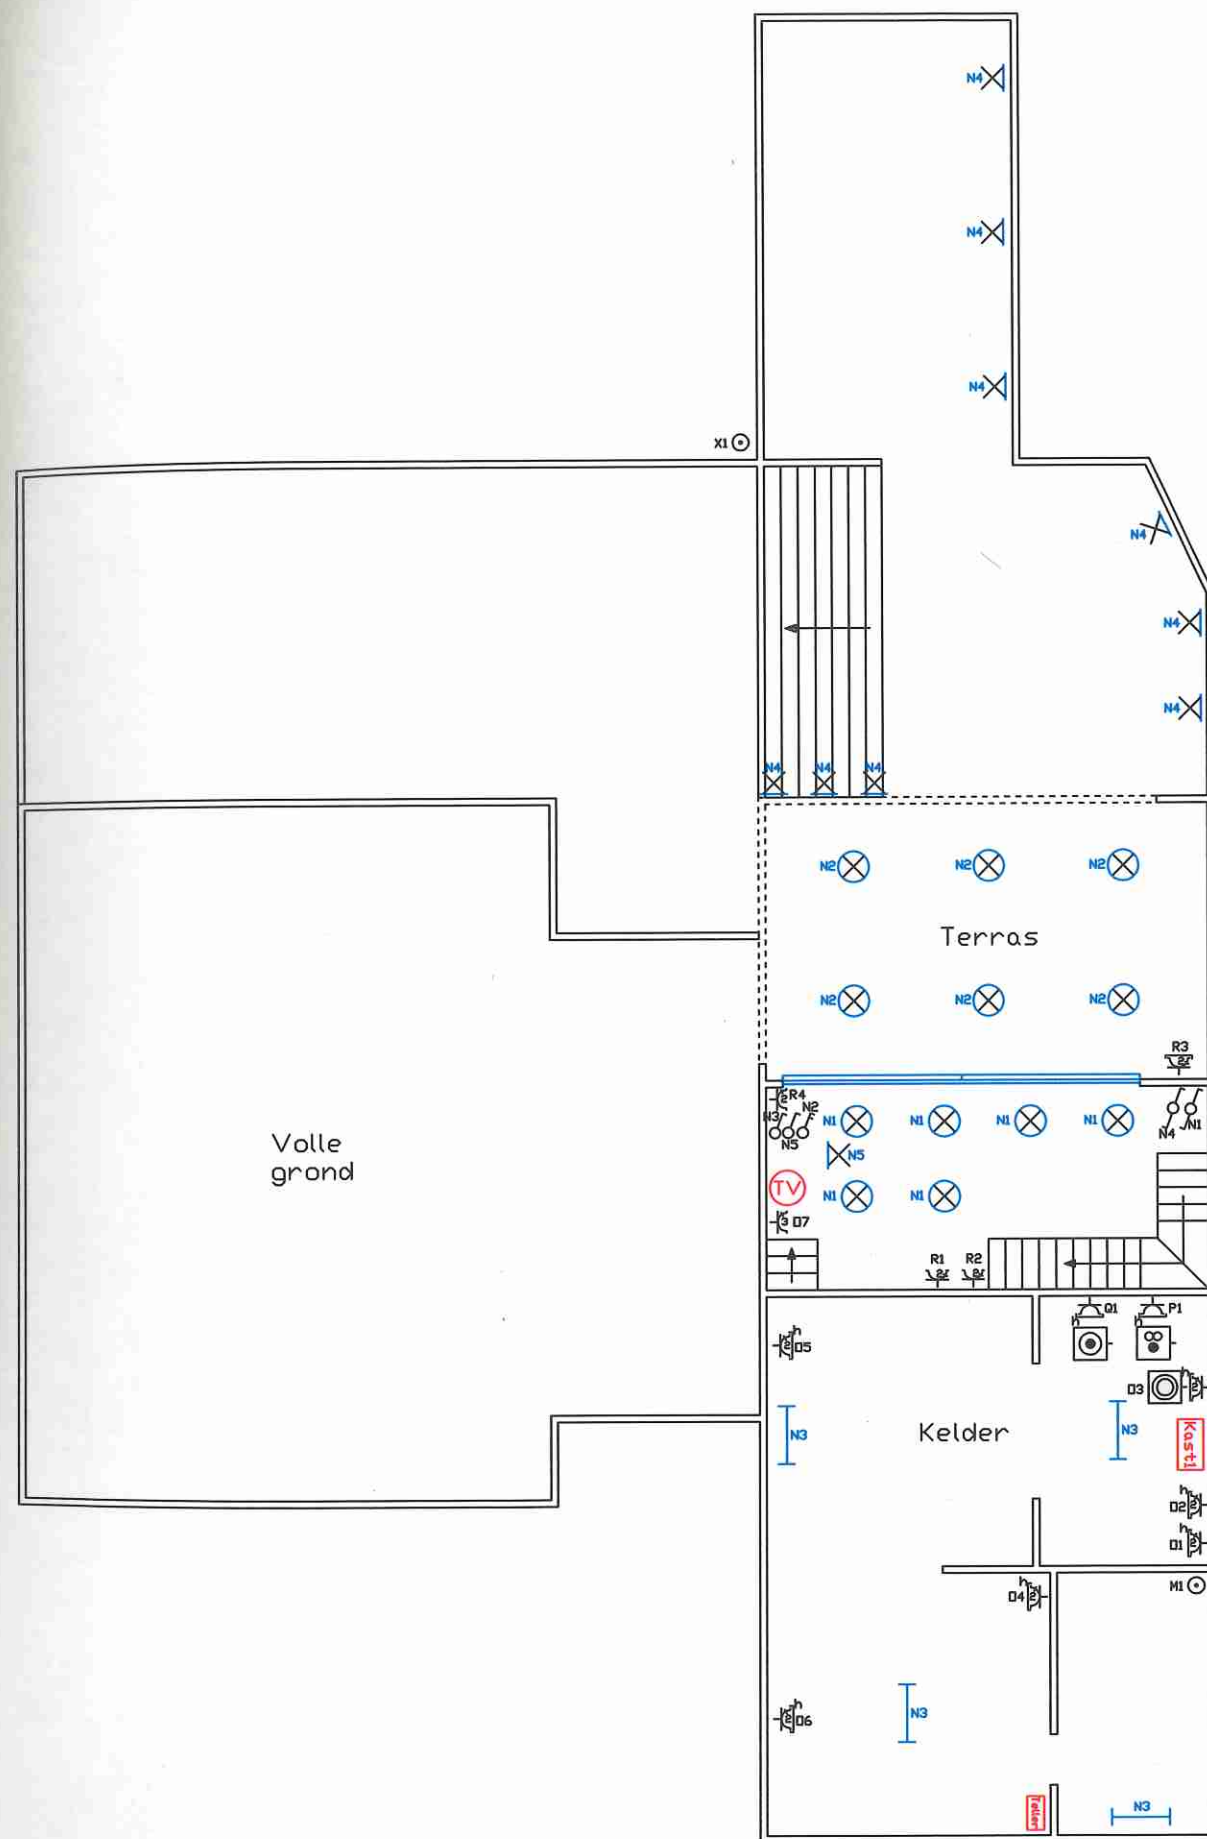

Kelderverdiep

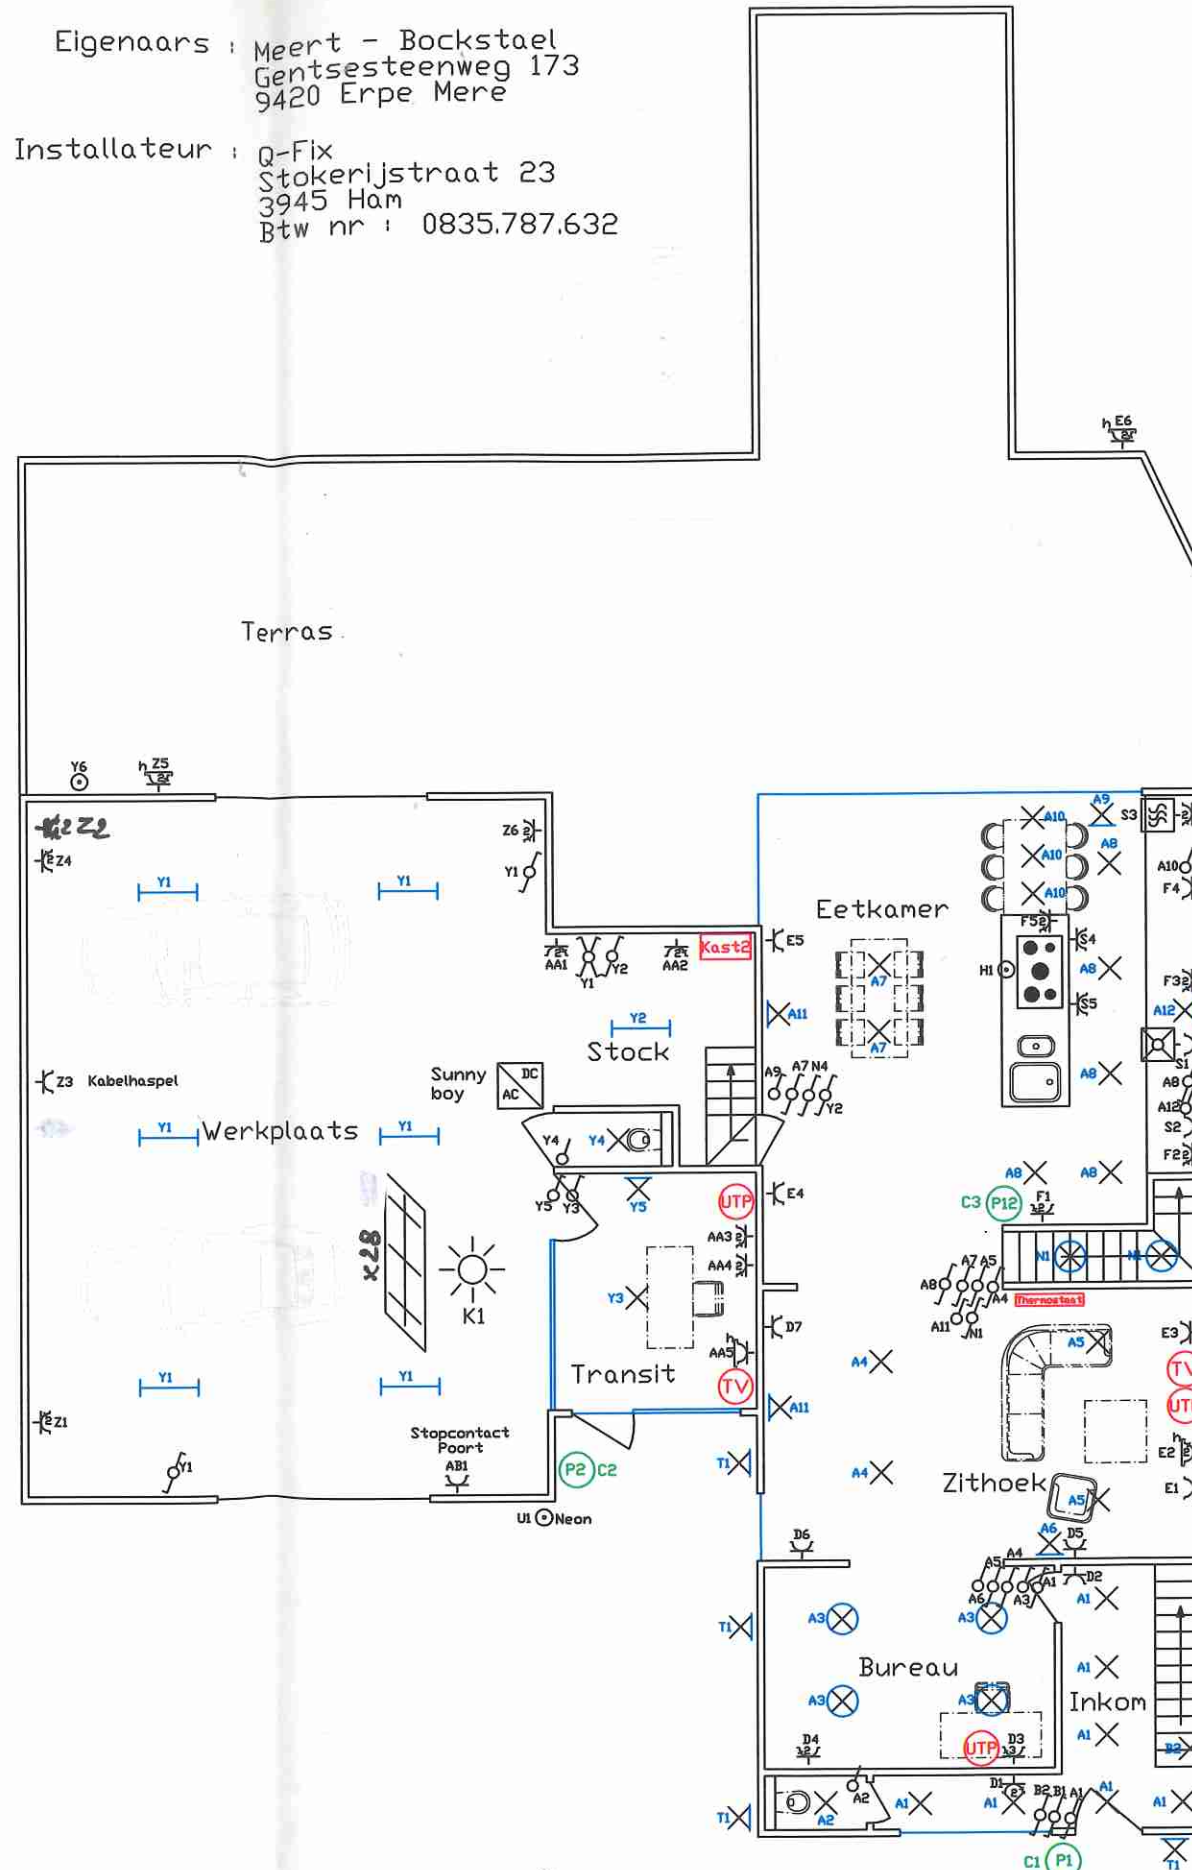

Gelijkvloers



Verdieping

BTV

08-01-2015

GC 260

BTV OVL