



N° 234-INSP.

**ELECTROTEST**Technische Controles en Opleidingen
Contrôles Techniques et FormationV.Z.W.
ASBL**Kerkstraat 33**
1820 MELS BROEKDistributienetbeheerder :
Gestionnaire de réseau de distribution :

Sibelga

Nr teller :

N° comp :

NIE
2640434**Verslag van onderzoek:****Rapport de contrôle:**

N°: 30, 15, 9, 16, 2

EAN
code : NIE

Aard onderzoek : AREI	86	87/86	87/88	88	95	97	270	271	276	276bis	TT	TN	IT	Voorschr. netbeheerder Prescription du gest. de réseau de distr.
Genre de contrôle : RGIE	☒	☐	☐	☐	☐	☐	☒	☐	☐	☐	☒	☐	☐	☐

Plaats van het onderzoek :
Lieu du contrôle :

Che de Niouve 1666 II etage 1070 Anderlecht

Eigenaar

Propriétaire :

Granato

Adres

Adresse :

Che de Niouve 686 1070 Anderlecht

Installateur : Mc Power C.Ban SPRP 1853

BTW / TVA :

NIE

Datum van het onderzoek :

Ik. / C.I. :

NIE

Date du contrôle :

Inspecteur :

Morgan M

Onderzoek / Contrôle : ☐ Woning / maison ☒ Appart. II etage

Spanning : 230V	Meter / bord verbinding : vub 2x10mm	Max. beveiliging : 60A
Tension :	Liaison compteur-tableau :	Protection max. :

Aardelektrode Piquetage terre	Isolatie : 25 Mohm	Aantal verdeelborden : 1
Electrode de terre : 13,5 Ohm	Isolement :	Nombre de tableaux :

Differentieelschakelaars Interrupteurs différentiels			Aantal eindstroombanen : Nombre des circuits terminaux : B-M	Test ΔIn		1. ΔIn		AREI / RGIE		
In (A)	Δ In (mA)	type		OK	NOK	OK	NOK	270	271bis	278
40	300	A	Général circ B-M	☒	☐	☒	☐	☒	☐	☐
40	30	A	Supl circ G-M	☒	☐	☒	☐	☒	☐	☐
				☐	☐	☐	☐	☐	☐	☐
				☐	☐	☐	☐	☐	☐	☐
				☐	☐	☐	☐	☐	☐	☐

Visueel nazicht : algemeen : OK NOK directe aanraking : OK NOK
Contrôle visuel : générale : ☒ ☐ contact direct : ☒ ☐Indirecte aanraking : OK NOK
Contact indirect : ☒ ☐Aansluitingen : OK ☒ NOK ☐
Raccordements :Potentiaalvereffeningen : OK ☒ NOK ☐
Liaisons equipotentielles :

Inbreuken/Infractions : (zie keerzijde / voir verso)

Opmerkingen/Remarques :

VISUM :

Datum/date :

ofc
28/01/16**Besluit / Conclusion**De installatie is — ☒ — conform met het AREI
en mag — ☒ — in dienst gesteld worden — in dienst blijven.L'installation est — ☒ — conforme au RGIEet peut — ☒ — être mise en service — rester en service.

De algemene differentieelschakelaar is verzegeld met een loodje met het teken E.T.

L'interrupteur différentiel général est scellé par plomb portant l'insigne E.T.

Het eëndraadschema en opstellingsschema werden voor gezien getekend en

stemmen overeen met de installatie.

Le schéma unifilaire et le schéma de position sont visés et sont

conforme avec l'installation.

- Overeenkomstig artikel 274 van het AREI, moeten zonder vertraging de werken worden uitgevoerd die nodig zijn om de vastgestelde inbreuken

te doen verdwijnen, en moeten alle gepaste maatregelen worden getroffen opdat bij het indienst blijven van de installatie de inbreuken geen

gevaar zouden vormen voor de personen of goederen. Herkeuring uiterlijk 1 jaar na keuringsdatum.

- Conformément à l'art. 274 du RGIE, les travaux nécessaires pour faire disparaître les infractions constatées au moment de la visite doivent être

exécutés sans retard et toutes mesures adéquates doivent être prises pour qu'en cas de maintien en service des installations les infractions ne

constituent pas un danger pour les personnes et les biens. Nouveau contrôle au plus tard un an après date de contrôle.

o Het controlebezoek door ET voorzien door art. 271 van het AREI moet plaats hebben uiterlijk op 16/9/2016

o Conformément à l'art. 271 du RGIE doit avoir lieu au plus tard le :

o Het controlebezoek voorzien door art. 276bis van het A.R.E.I. moet plaats hebben uiterlijk 18 maanden na de datum van de verkoopakte.

La visite de contrôle prévue par l'art. 276bis du R.G.I.E. doit avoir lieu au plus tard 18 mois après la date de l'acte de vente.

voor de directeur, de inspecteur / pour le directeur, l'inspecteur :

Niet conform		Conform		N° vorig rapport
276bis AK	274 AK	276bis HK	274 HK	
☒	☒	☐	☐	 /
271 AK	☐	271 HK	☐	 /
276 AK	☐	276 HK	☐	 /

Tel: (02) 751 98 39

Fax: (02) 751 52 09

info@electro-test.be
www.electro-test.beIBAN: BE 79 7341 1260 0033
BIC: KREDBEBBBE 0434.433.603
RPR Brussel



N° 234-INSP.



ELECTROTEST

Technische Controles en Opleidingen
Contrôles Techniques et Formation

V.Z.W.
ASBL

Kerkstraat 33
1820 MELS BROEK

Distributienetbeheerder :
Gestionnaire de réseau de distribution :

Nr teller : 2640434
N° comp :

Verslag van onderzoek:

Rapport de contrôle:

N°: 22159162

EAN :
code :

Aard onderzoek : AREI	86	87/86	87/88	88	95	97	270	271	276	276bis	TT	TN	IT	Voorschr. netbeheerder Prescription du gest. de réseau de distr.
Genre de contrôle : RGIE	☐	☐	☐	☐	☐	☐	☐	☐	☐	☐	☐	☐	☐	☐

Plaats van het onderzoek :
Lieu du contrôle :

Eigenaar

Propriétaire :

Adres :

Adresse :

Installateur :

BTW / TVA :

Datum van het onderzoek :

Ik. / C.I. :

Date du contrôle :

Inspecteur :

Onderzoek / Contrôle : ☐ Woning / maison ☐ Appart. ☐

Spanning : 1/1000	Meter / bord verbinding : 276 276bis	Max. beveiliging : 1000
Tension :	Liaison compteur-tableau :	Protection max. :

Aardelektrode : 276bis	Isolatie : 25	Aantal verdeelborden : 4
Electrode de terre : Ohm	Isolément : Mohm	Nombre de tableaux :

Differentieelschakelaars Interrupteurs différentiels			Aantal eindstroombanen : Nombre des circuits terminaux :	Test ΔIn		1. ΔIn		AREI / RGIE		
In (A)	Δ In (mA)	type		OK	NOK	OK	NOK	270	271bis	278
40	30	A	Generaal Circ B-M	☐	☐	☐	☐	☐	☐	☐
40	30	A	Sipe Circ B-M	☐	☐	☐	☐	☐	☐	☐
				☐	☐	☐	☐	☐	☐	☐
				☐	☐	☐	☐	☐	☐	☐
				☐	☐	☐	☐	☐	☐	☐

Visueel nazicht : algemeen : OK	NOK	directe aanraking : OK	NOK	Indirecte aanraking : OK	NOK
Contrôle visuel : générale : ☐	☐	contact direct : ☐	☐	Contact indirect : ☐	☐

Aansluitingen : OK ☐	NOK ☐	Potentiaalvereffeningen : OK ☐	NOK ☐
Raccordements :		Liaisons equipotentielles :	

Inbreuken/Infractions : (zie keerzijde / voir verso)

Opmerkingen/Remarques :

VISUM :

Datum/date : 26/01/16

Besluit / Conclusion

De installatie is — niet — conform met het AREI
et mag — niet — tijdelijk — in dienst gesteld worden — in dienst blijven.
L'installation est — n'est pas — conforme au RGIE
et peut — ne peut pas — temporairement — être mise en service — rester en service.
De algemene differentieelschakelaar is verzegeld met een loodje met het teken E.T.
L'interrupteur différentiel général est scellé par plomb portant l'insigne E.T.
Het ééndraadschema en opstellingsschema werden voor gezien getekend en
stemmen overeen met de installatie.
Le schéma unifilaire et le schéma de position sont visés et sont
conforme avec l'installation.

- Overeenkomstig artikel 274 van het AREI, moeten zonder vertraging de werken worden uitgevoerd die nodig zijn om de vastgestelde inbreuken te doen verdwijnen, en moeten alle gepaste maatregelen worden getroffen opdat bij het indienst blijven van de installatie de inbreuken geen gevaar zouden vormen voor de personen of goederen. Herkeuring uiterlijk 1 jaar na keuringsdatum.
- Conformément à l'art. 274 du RGIE, les travaux nécessaires pour faire disparaître les infractions constatées au moment de la visite doivent être exécutés sans retard et toutes mesures adéquates doivent être prises pour qu'en cas de maintien en service des installations les infractions ne constituent pas un danger pour les personnes et les biens. Nouveau contrôle au plus tard un an après date de contrôle.

- o Het controlebezoek door ET voorzien door art. 271 van het AREI moet plaats hebben uiterlijk op : / /
- o La visite de contrôle prévue par l'art. 271 du RGIE doit avoir lieu au plus tard le :
- o Het controlebezoek voorzien door art. 276bis van het A.R.E.I. moet plaats hebben uiterlijk 18 maanden na de datum van de verkoopakte.
La visite de contrôle prévue par l'art. 276bis du R.G.I.E. doit avoir lieu au plus tard 18 mois après la date de l'acte de vente.

voor de directeur, de inspecteur / pour le directeur, l'inspecteur :

Niet conform		Conform		N° vorig rapport
276bis AK	274 AK	276bis HK	274 HK	
☐	☐	☐	☐	 /
271 AK	☐	271 HK	☐	 /
276 AK	☐	276 HK	☐	 /


NOTE : a) l'obligation de conserver le P.V. de visite de contrôle dans le dossier de l'installation électrique; b) l'obligation de renseigner dans le dossier de l'installation électrique; c) l'obligation d'aviser immédiatement le S.P.F. ayant l'énergie dans ses attributions, de tout accident survenu aux personnes et/ou, directement ou indirectement, à la présence d'électricité; d) l'obligation lors de la visite de contrôle, de faire effectuer une nouvelle visite de contrôle par le même organisme agréé afin de vérifier la disparition des infractions au terme du délai de un an. Dans le cas où, lors de cette seconde visite, des infractions subsistent, l'organisme agréé se doit d'envoyer une copie du procès-verbal de visite de contrôle à la Direction générale de l'énergie préposée à la haute surveillance des installations électriques domestiques.

Mc Power Clean SPRL

Koningsloosesteenweg 10
1853 Strombeek-Bever

SCHEMA d'POSITION
Chaussée d'INNOVE Nr 686.

II et

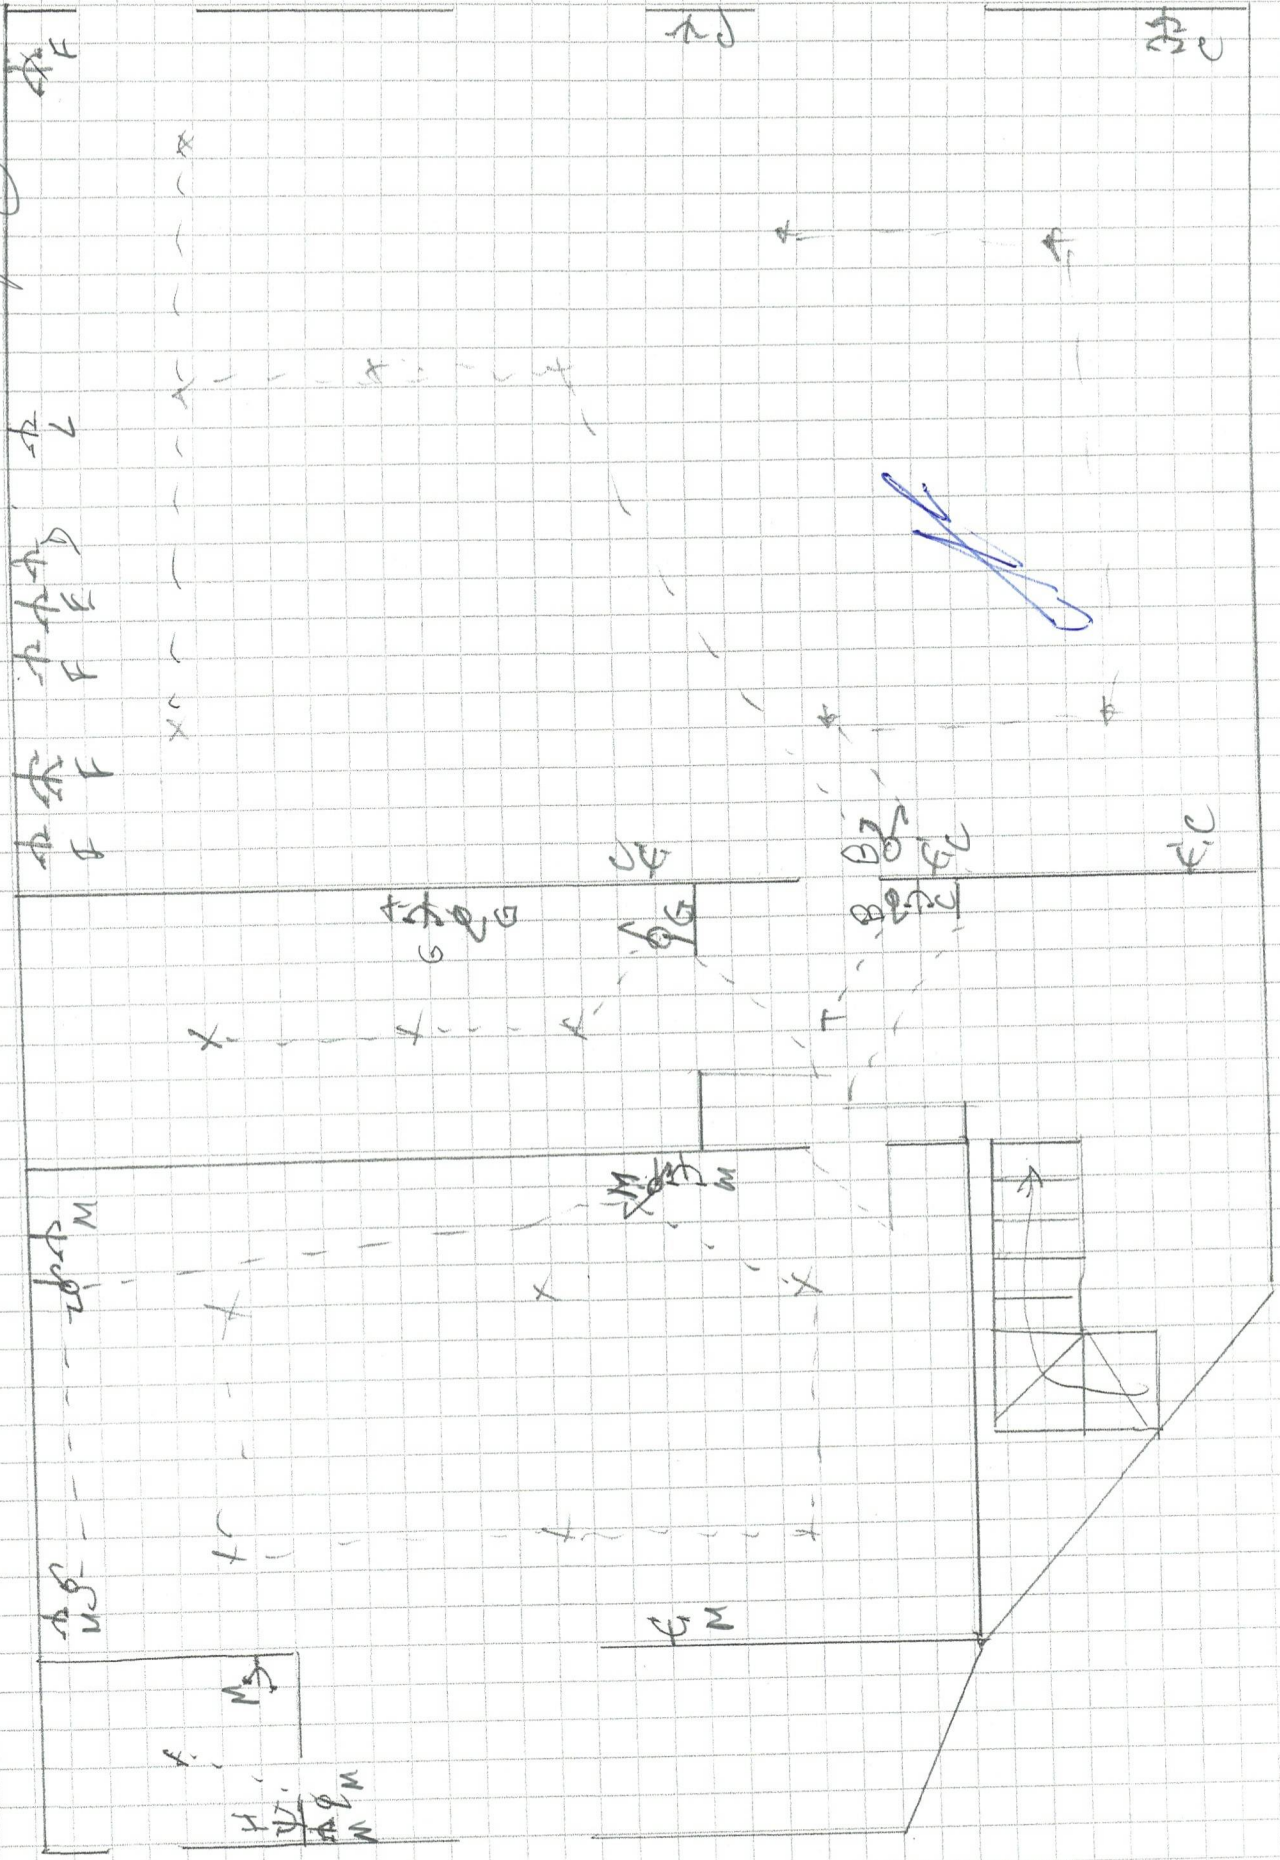

Schemma unifilare
Chaussée d'Niroye Nr-686.

Il. et.

Mc Power Clean SPRL
Koningsloosesteenweg 10
1853 Strombeek-Bever

