



Er kunnen geen rechten ontleend worden aan de tekening.
NOTA: meubelen zijn ter illustratie en maten bij benadering,
onder voorbehoud van de uitvoeringsplannen

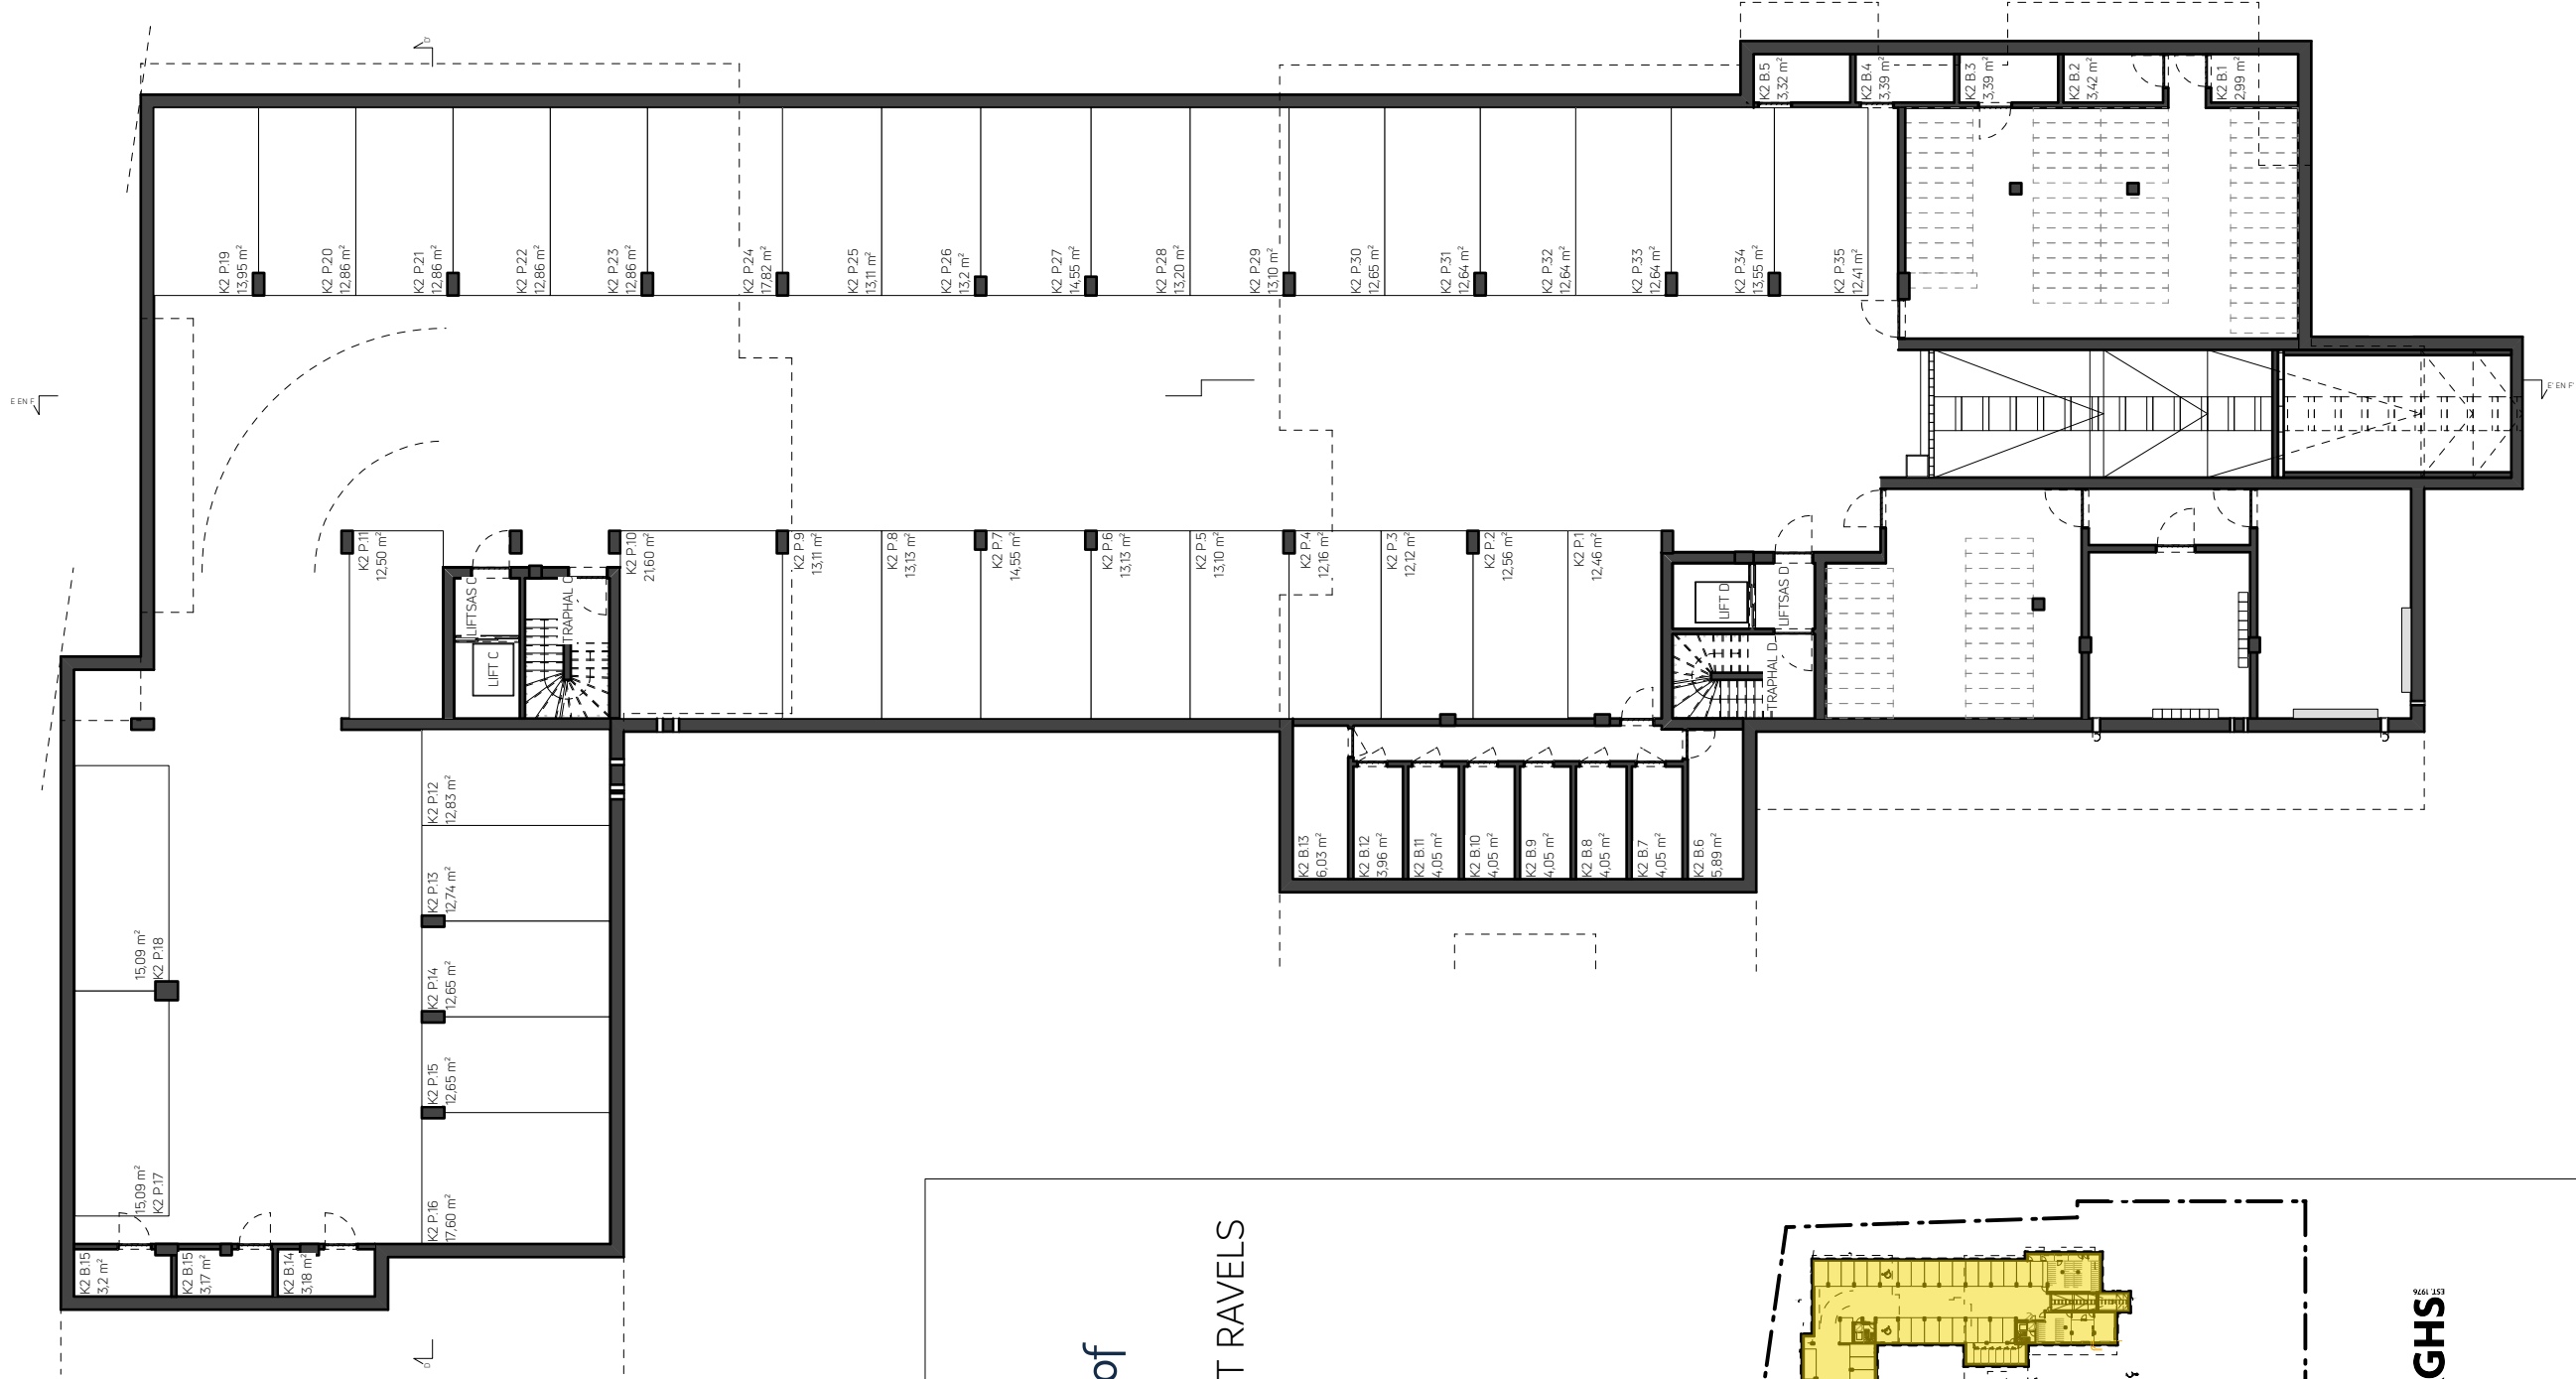

PROJECT KERKSTRAAT RAVELS

Kerkstraat 29-31, 2380 Ravels

GEBOUW C en D - kelder / fundering

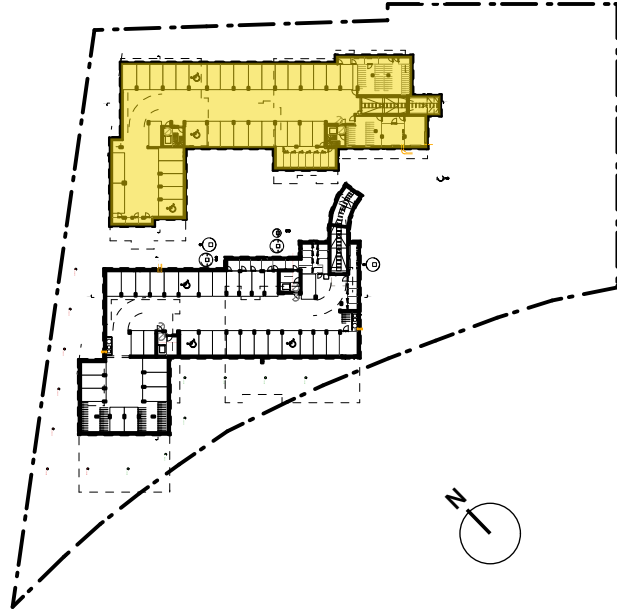

www.lv-architecten.be

Er kunnen geen rechten ontleend worden aan de tekening.
NOTA: meubelen zijn ter illustratie en maten bij benadering,
onder voorbehoud van de uitvoeringsplannen