


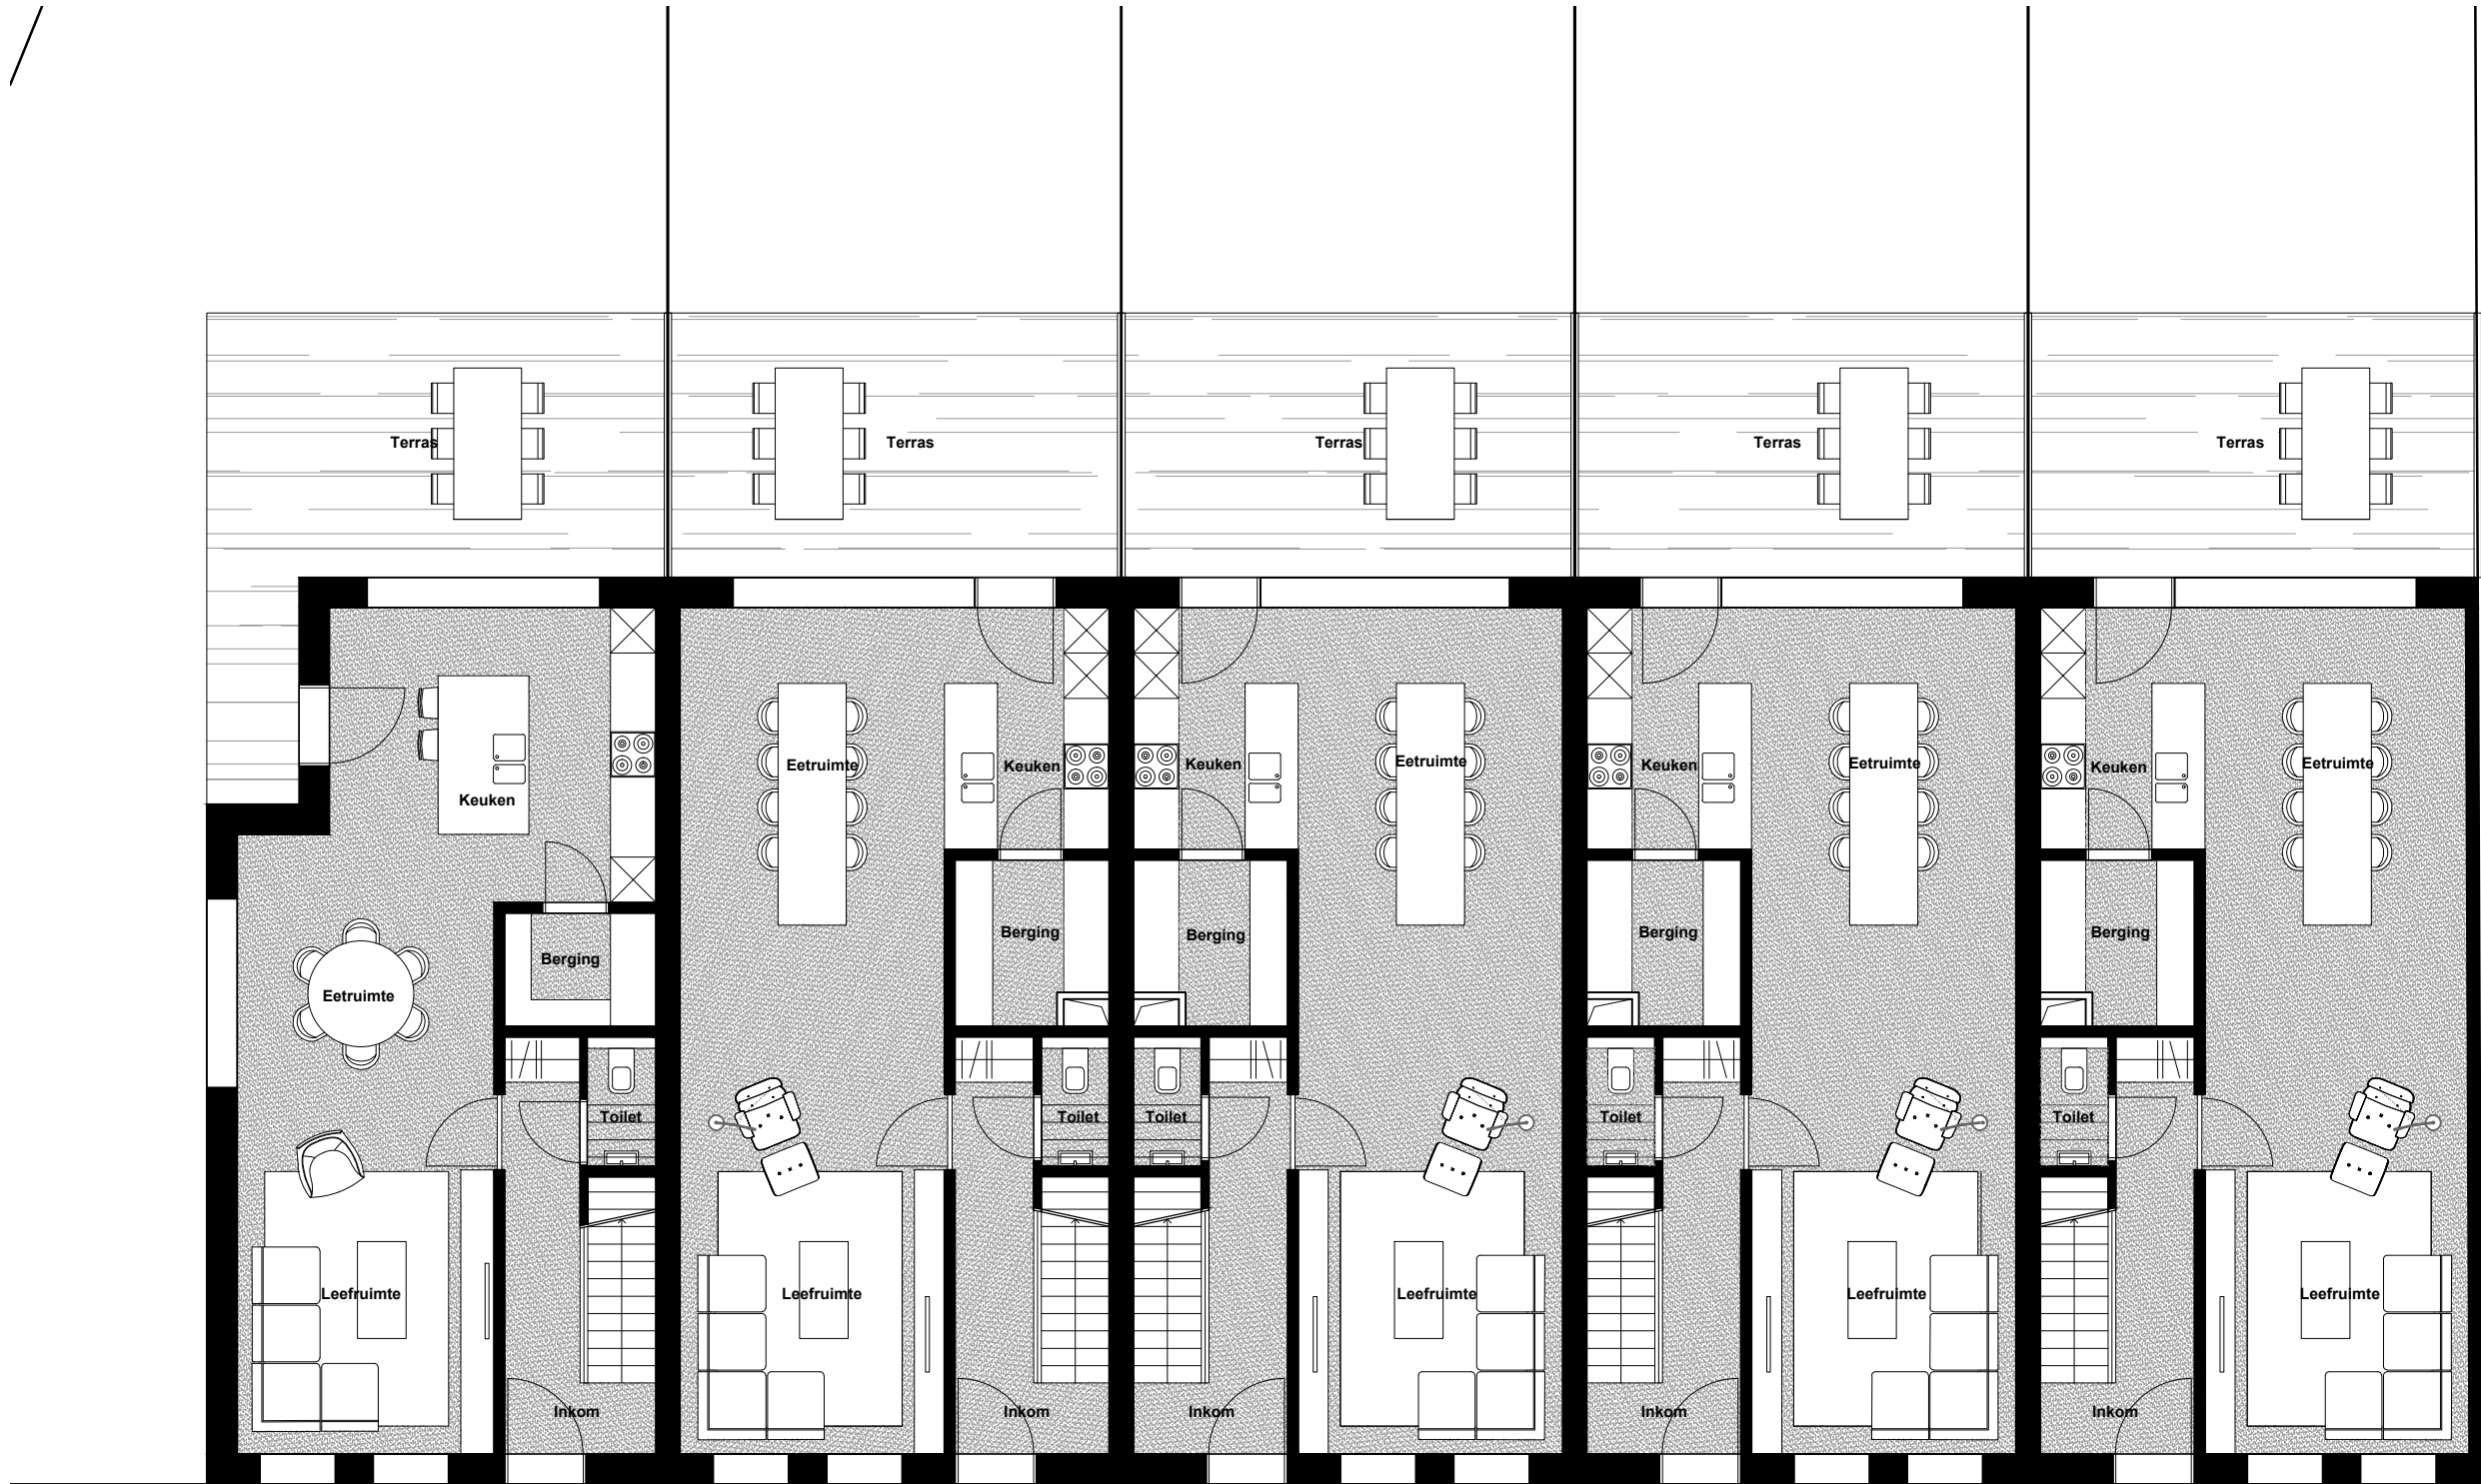

Gelijkvloers
Deze plannen zijn indicatief. Het definitieve ontwerp kan nog afwijken.

