



COMBLES

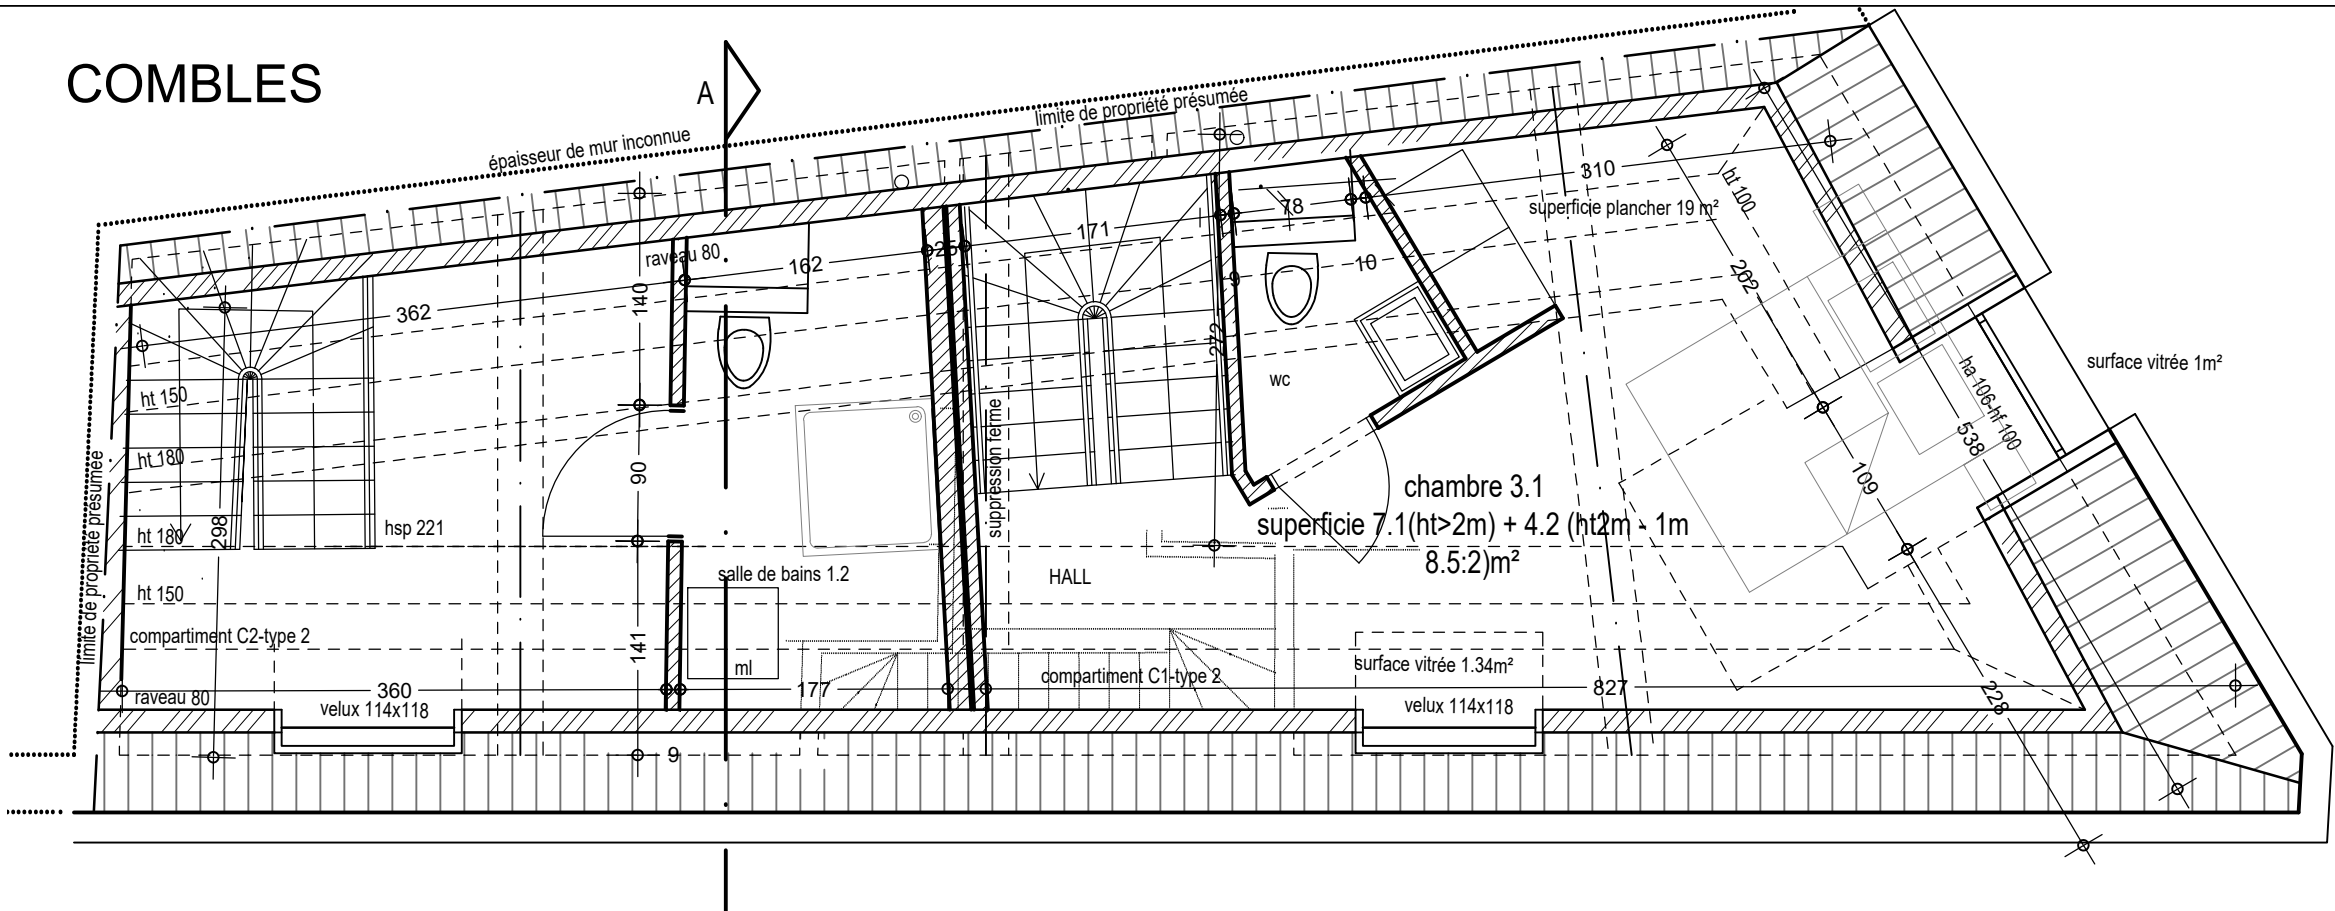

ELEVATION LATÉRALE 1/100



ELEVATION AVANT 1/100

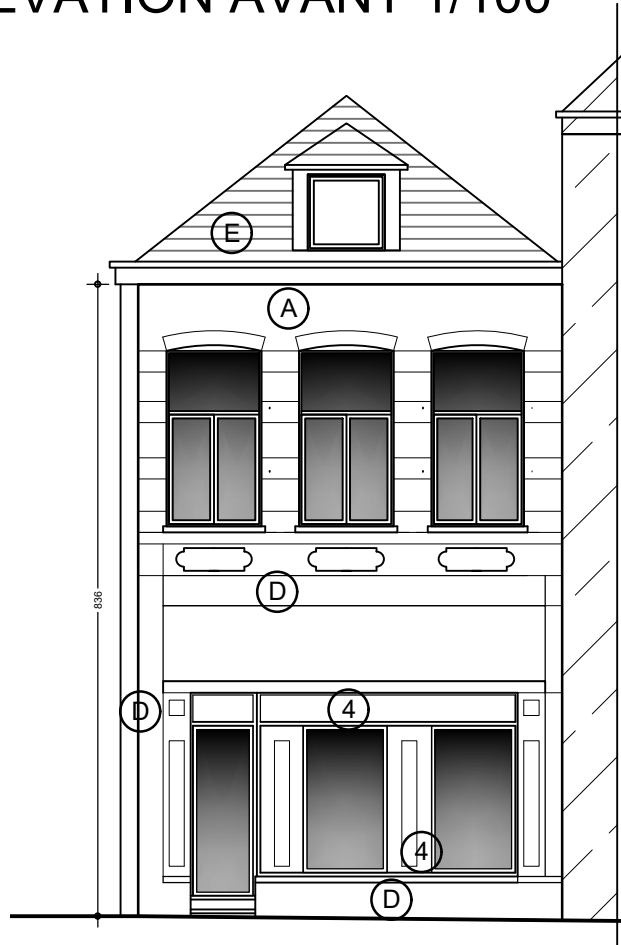

COUPE AA 1/100

