


Etage

Grenier aménageable au second étage

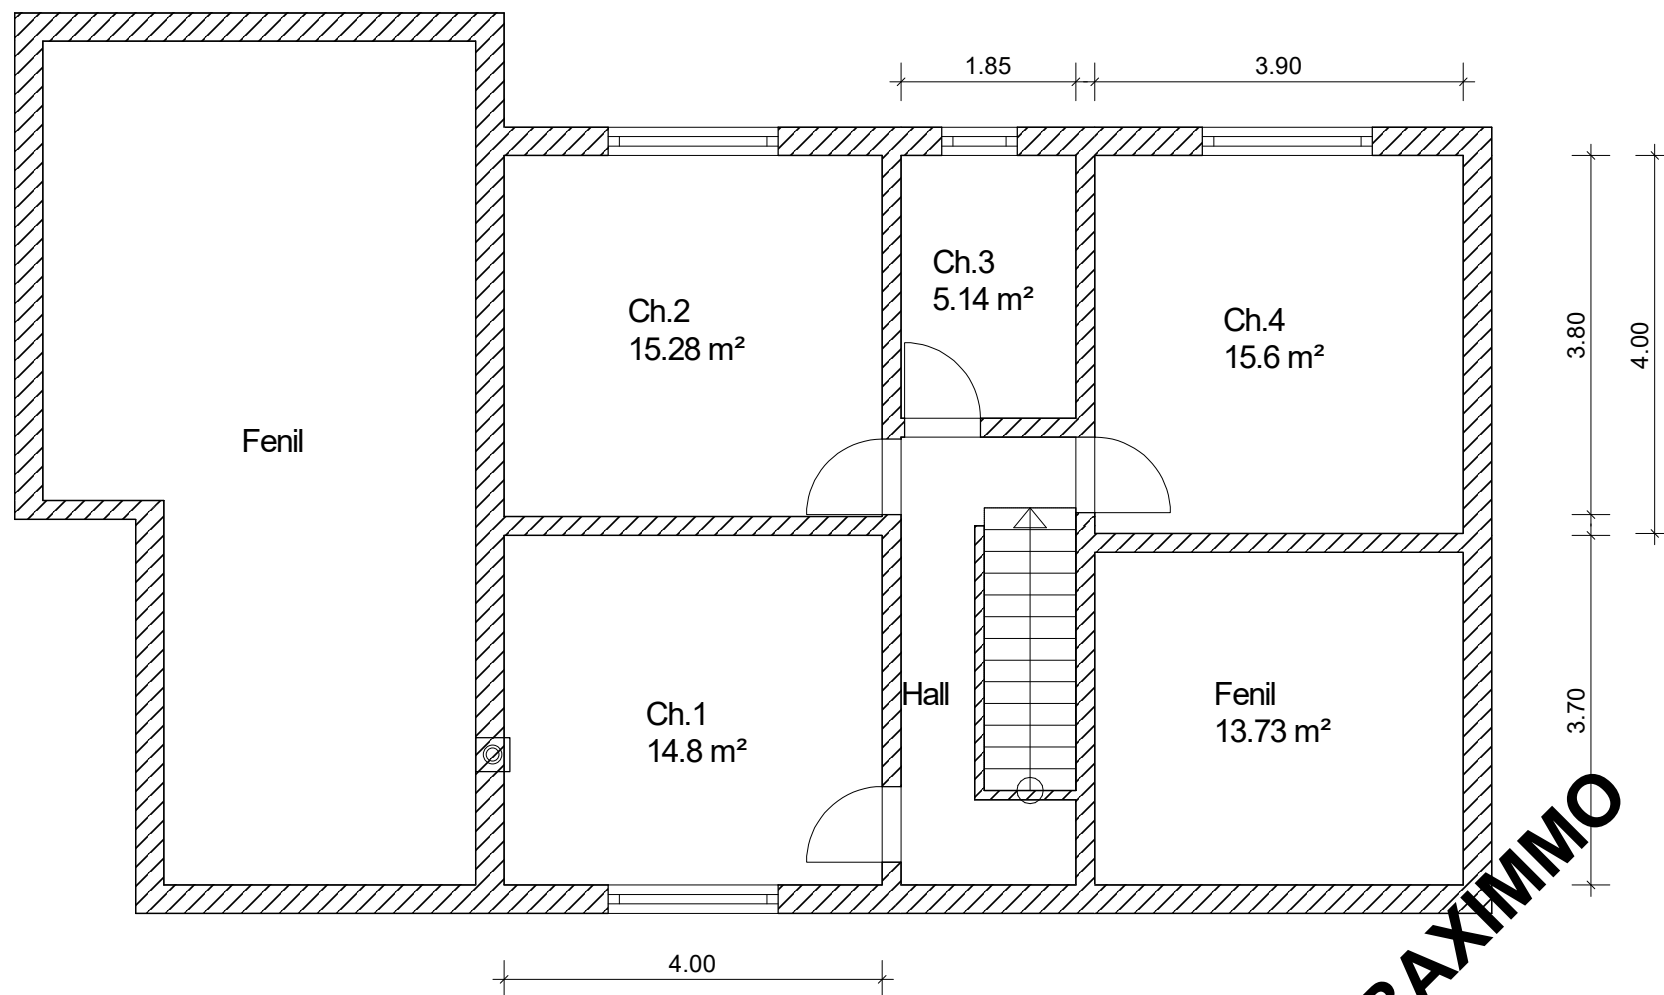

Ce document a été réalisé à titre indicatif et non-contractuel.

BAXIMMO