


## Rez-de-chaussée

Cave sous la salle à manger

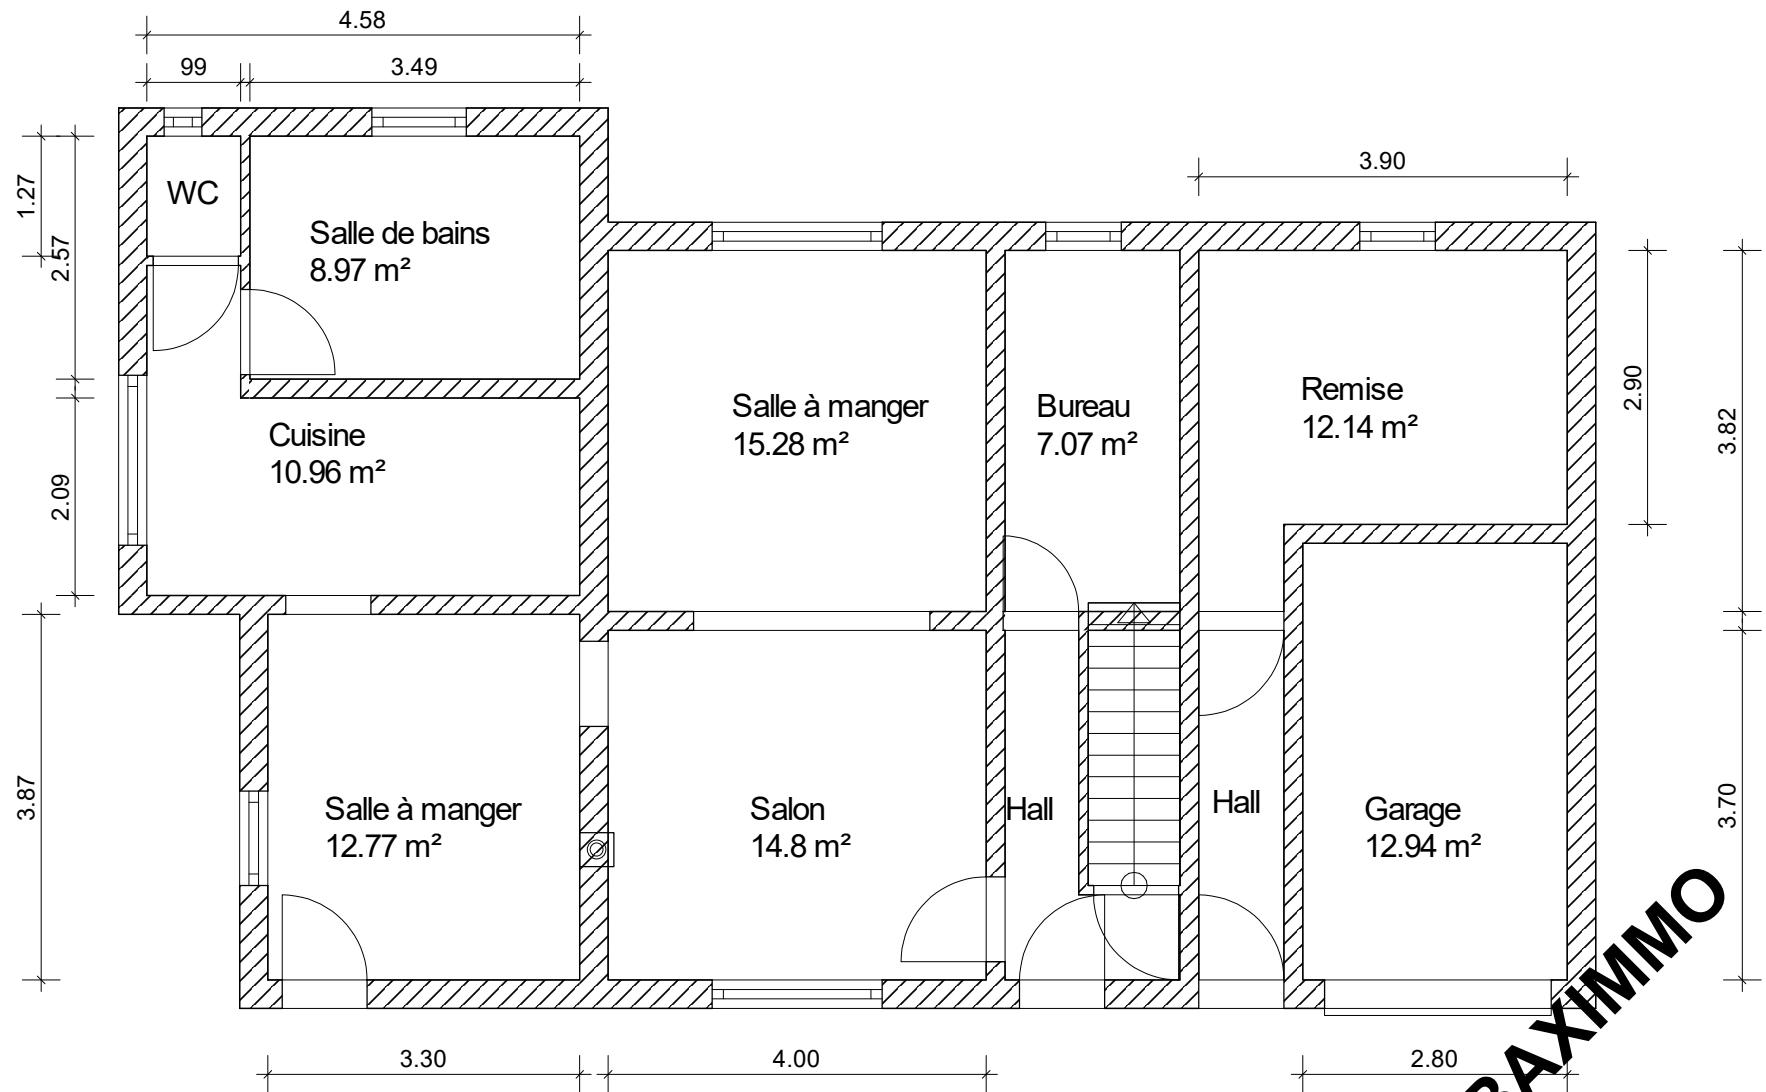

Ce document a été réalisé à titre indicatif et non-contractuel.