



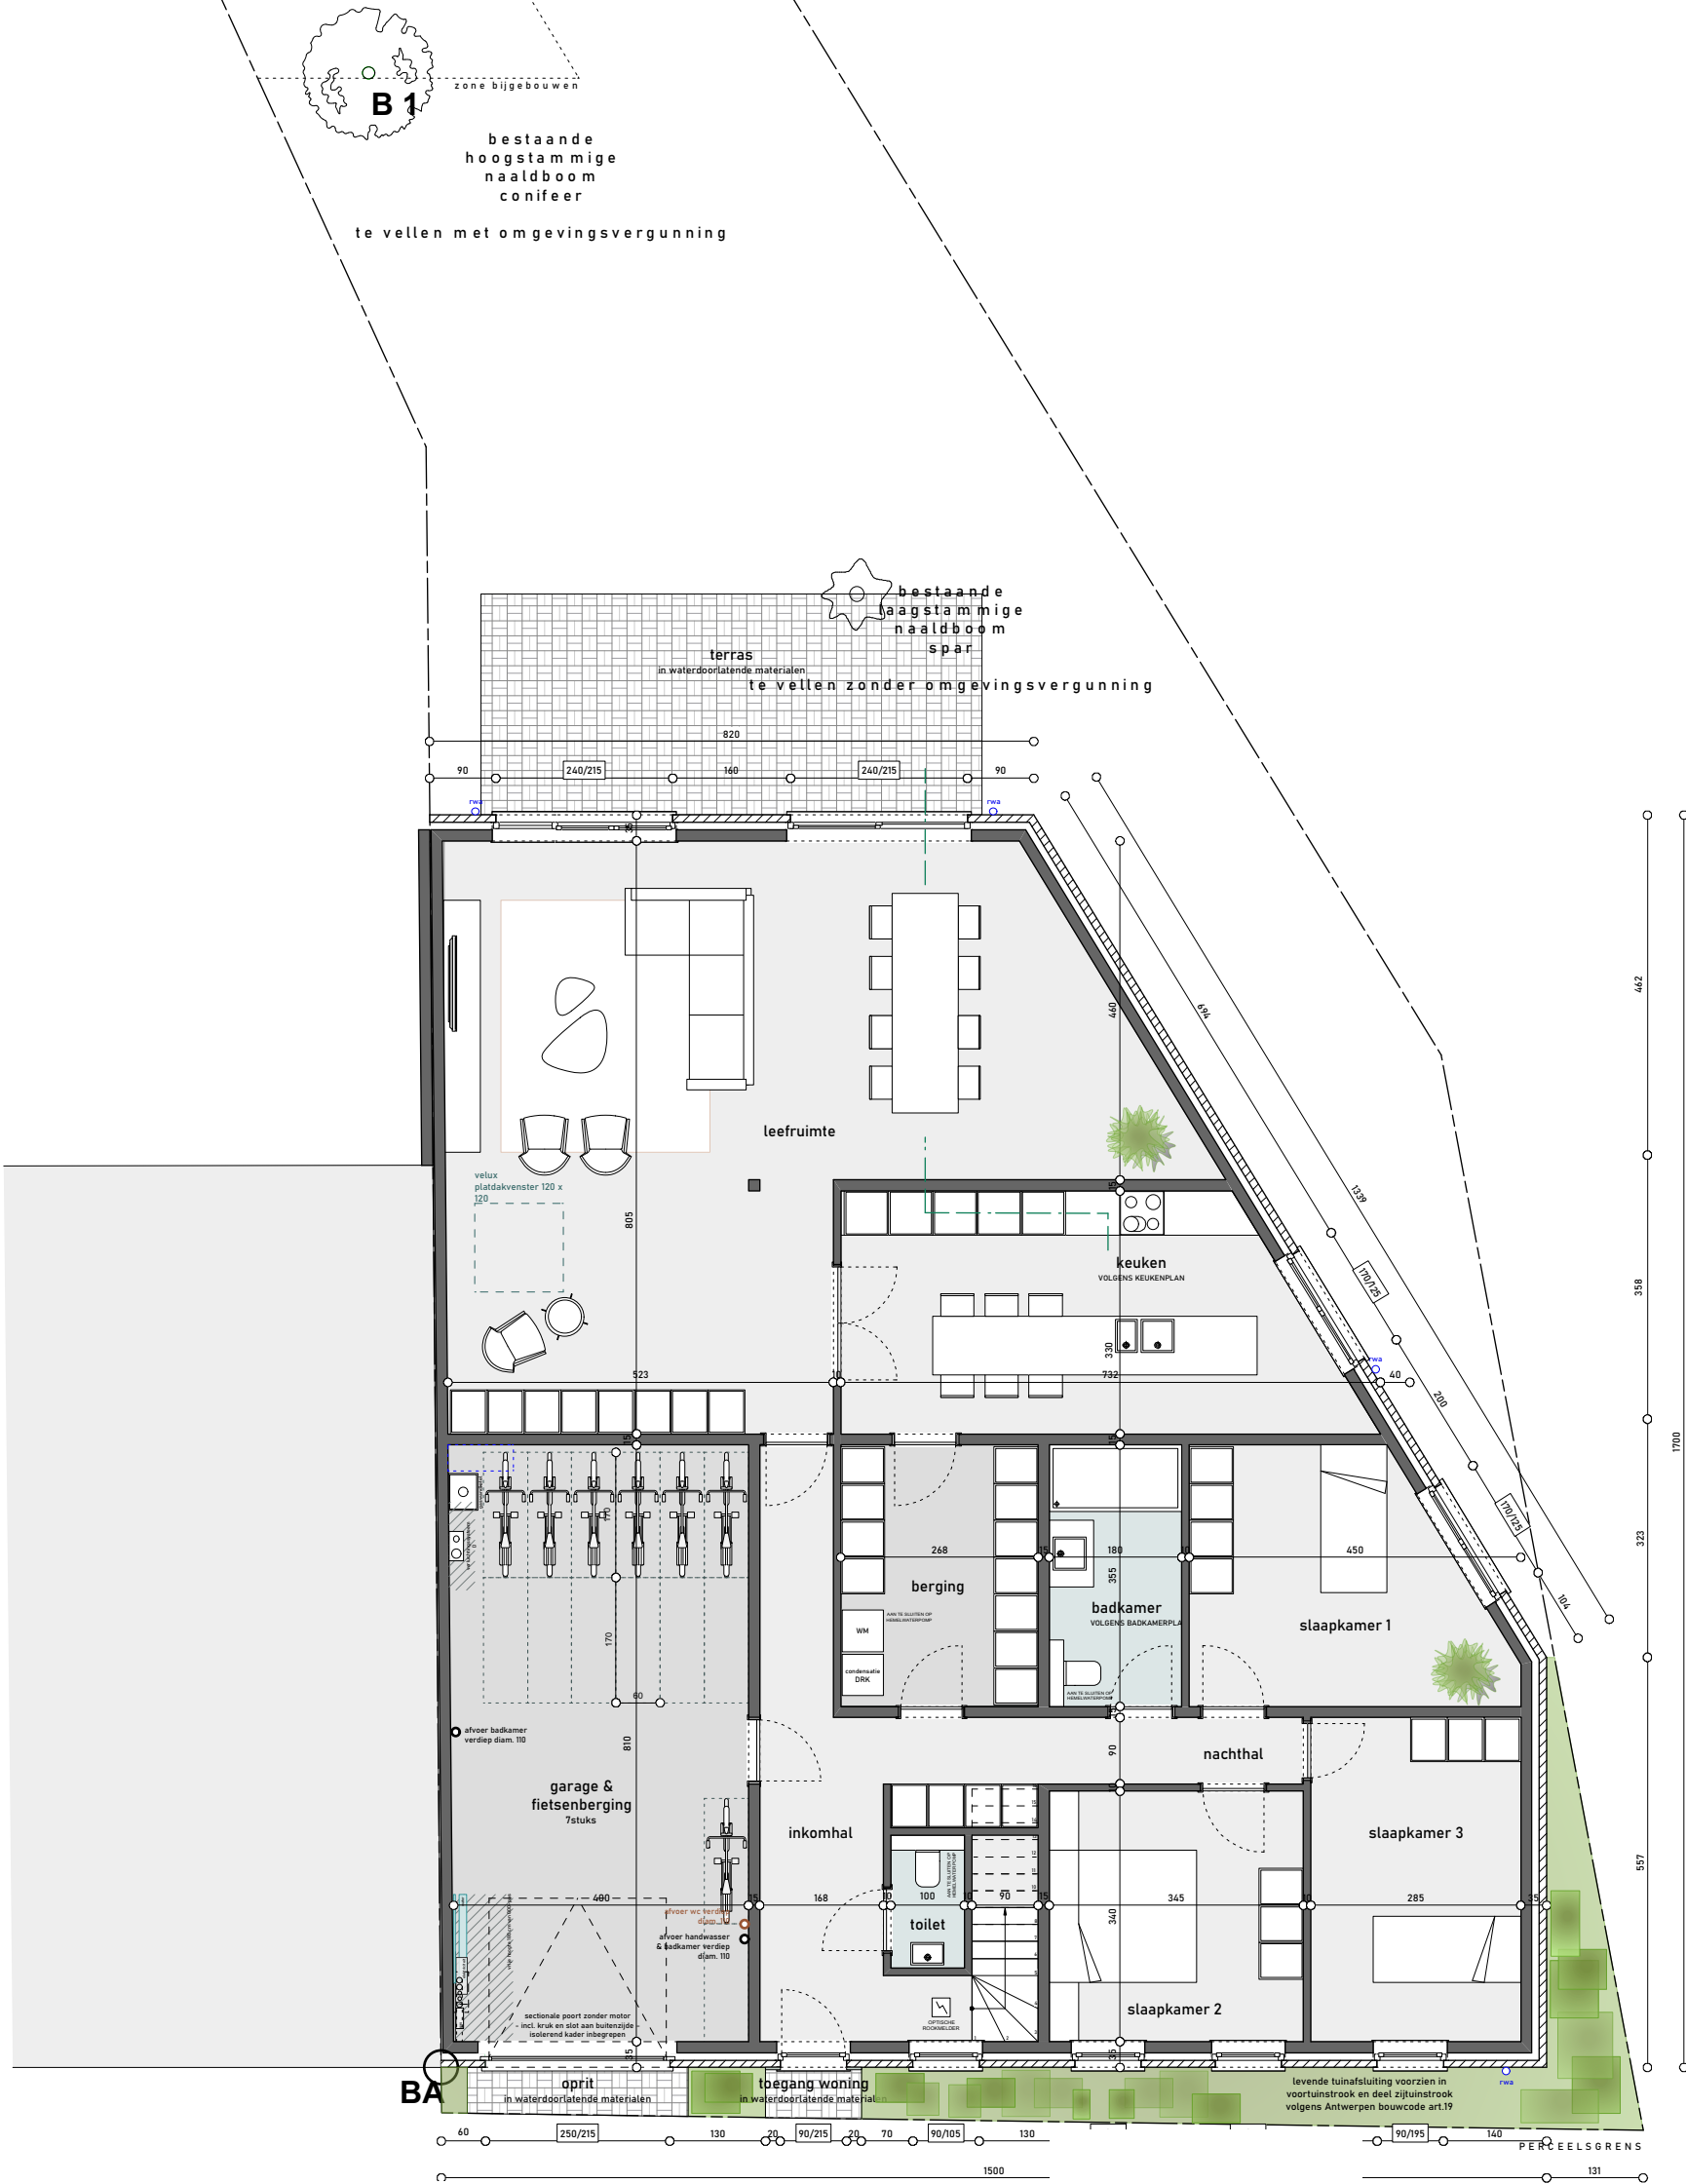


noordpeil

KSEM	OPDRACHT	BOUWEN VAN EEN EENGE		19	BA/03 03 2020	DOSSIER	19 W 148	BLAD	EJ
				20	BA/27 03 2020				
				20					
		Putsebaan 126 lot 2040 AN PROVINCIE ANTWERPE		'IOUI_P_N_0_gelijkvloers				BLAD	2/11

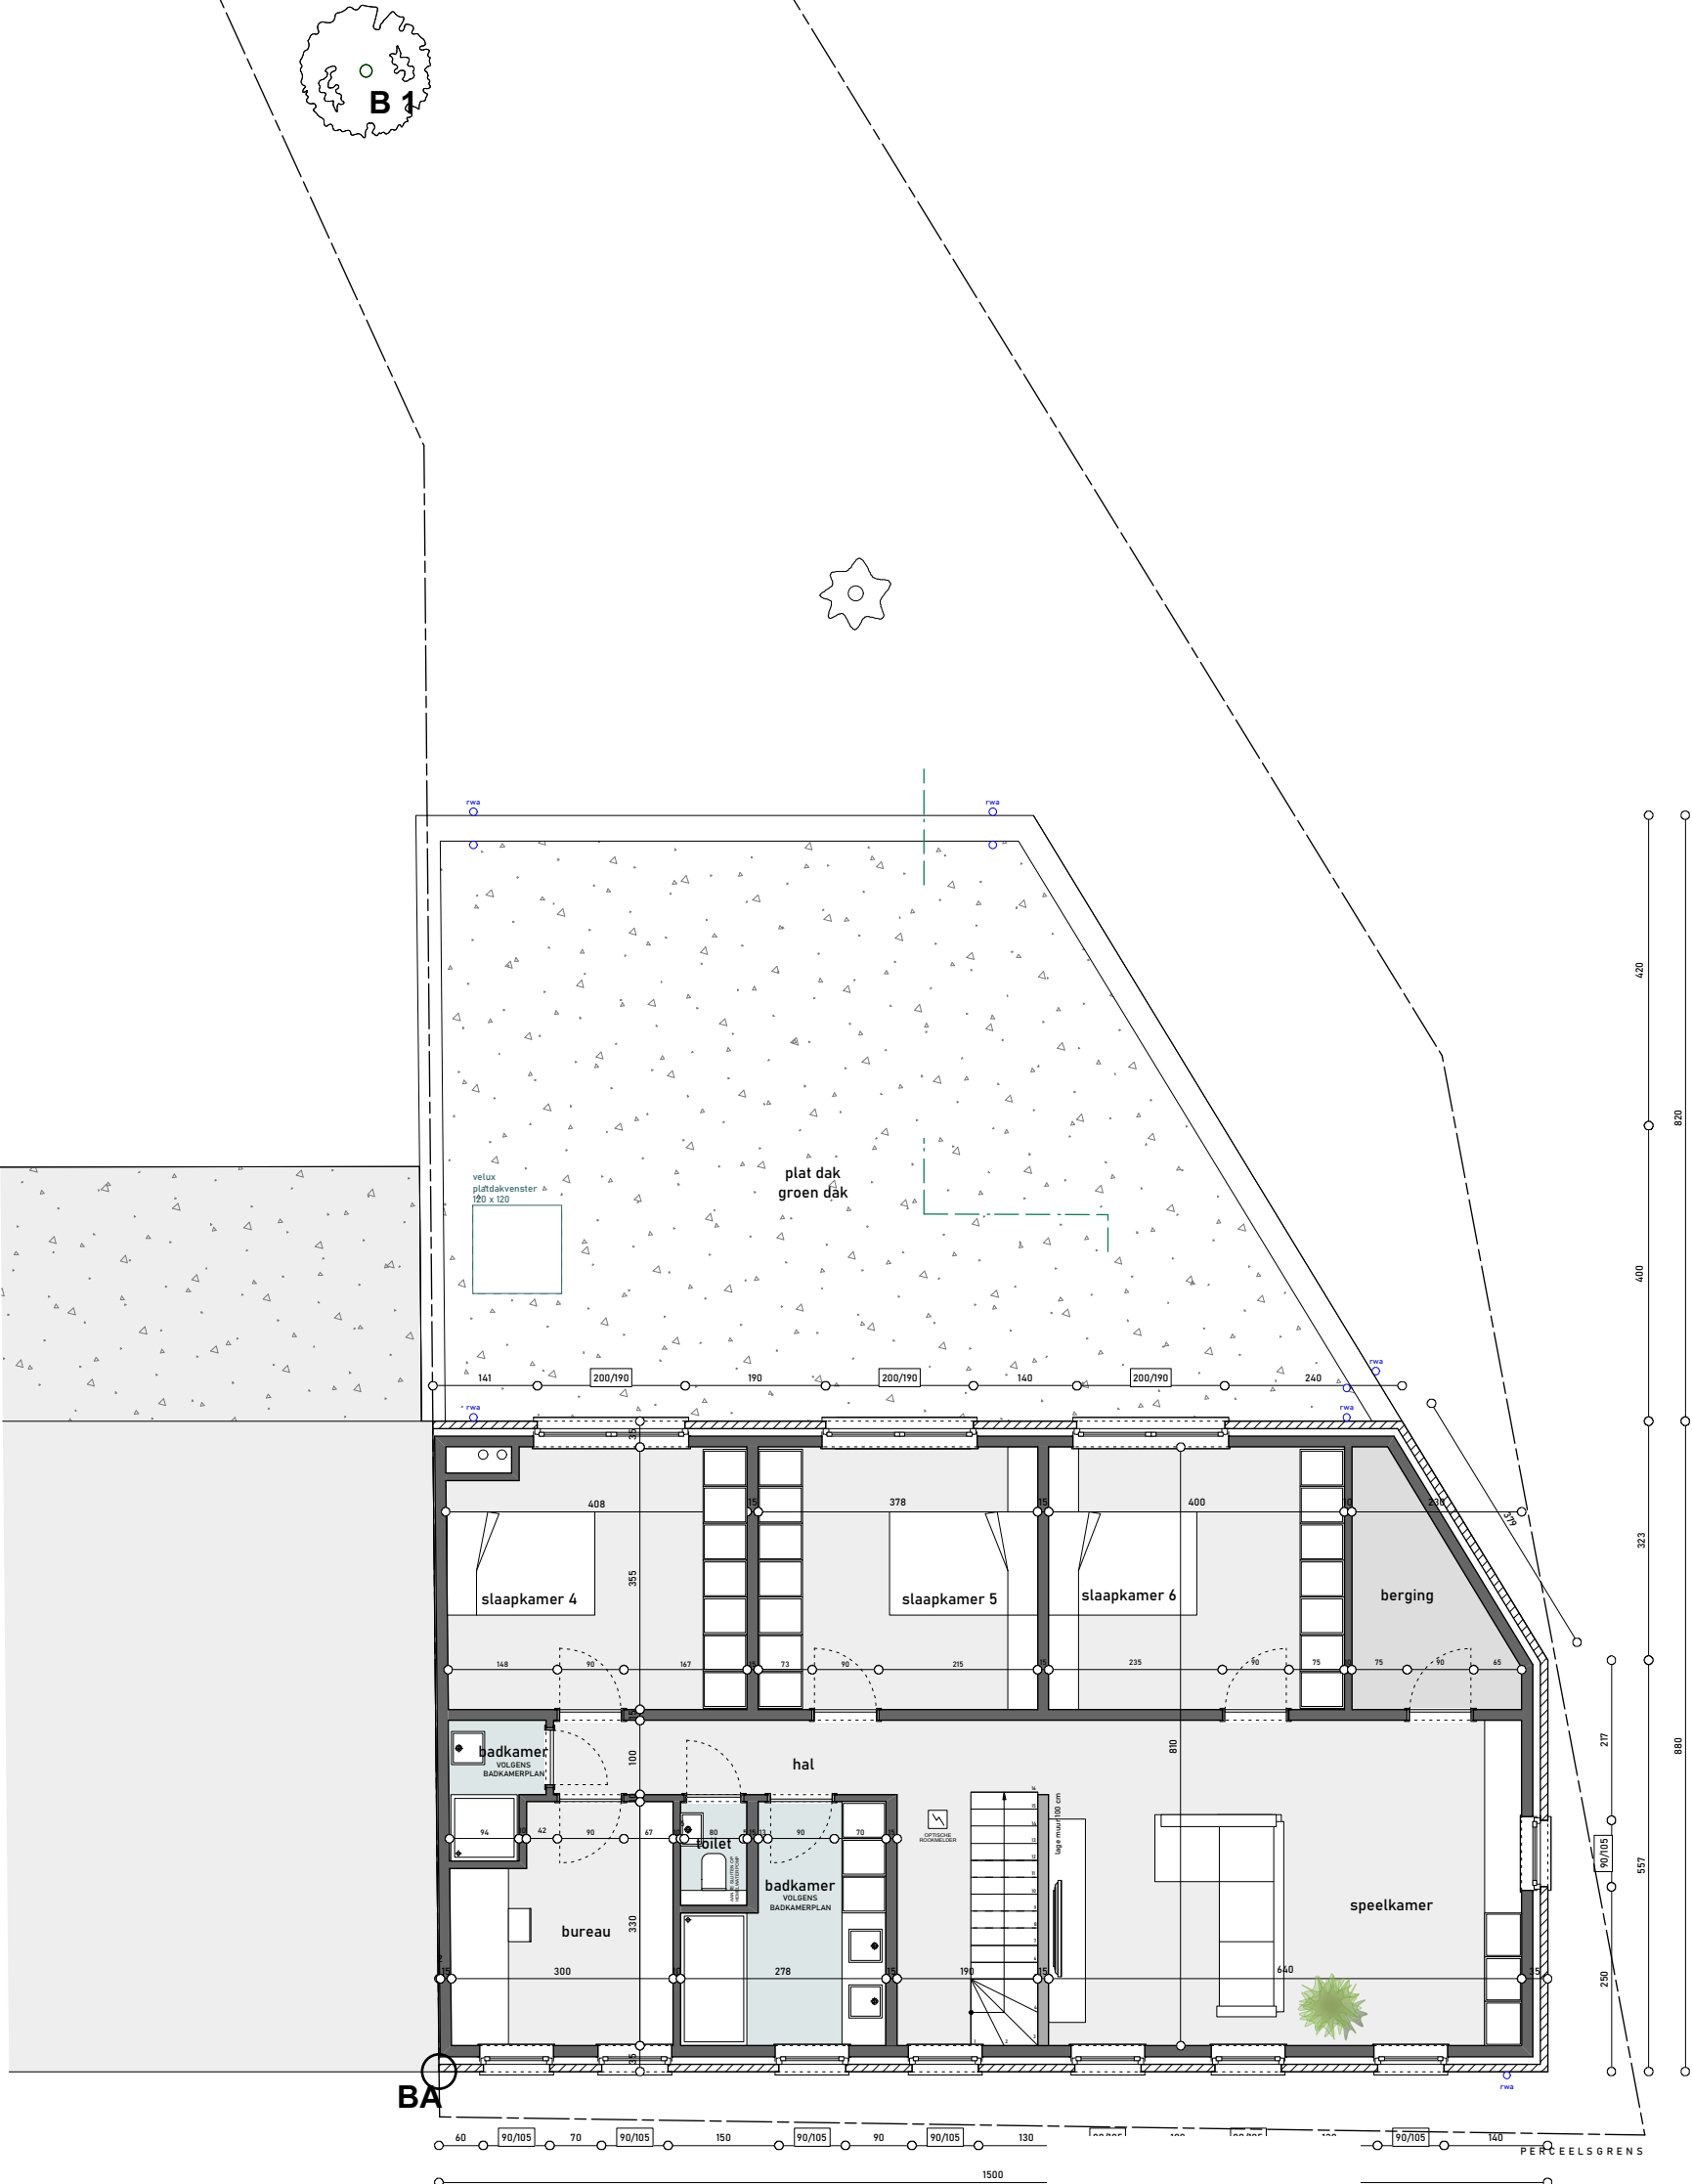

noordpeil

KSEM	OPDRACHT	BOUWEN VAN EEN EENGE		19	BA/03 03 2020	DOSSIER	19 W 148	BLAD	EJ
				20	BA/27 03 2020				
		Putsebaan 126 lot 2040 AN PROVINCIE ANTWERPE		10UI_P_N_1_verdieping					3/11

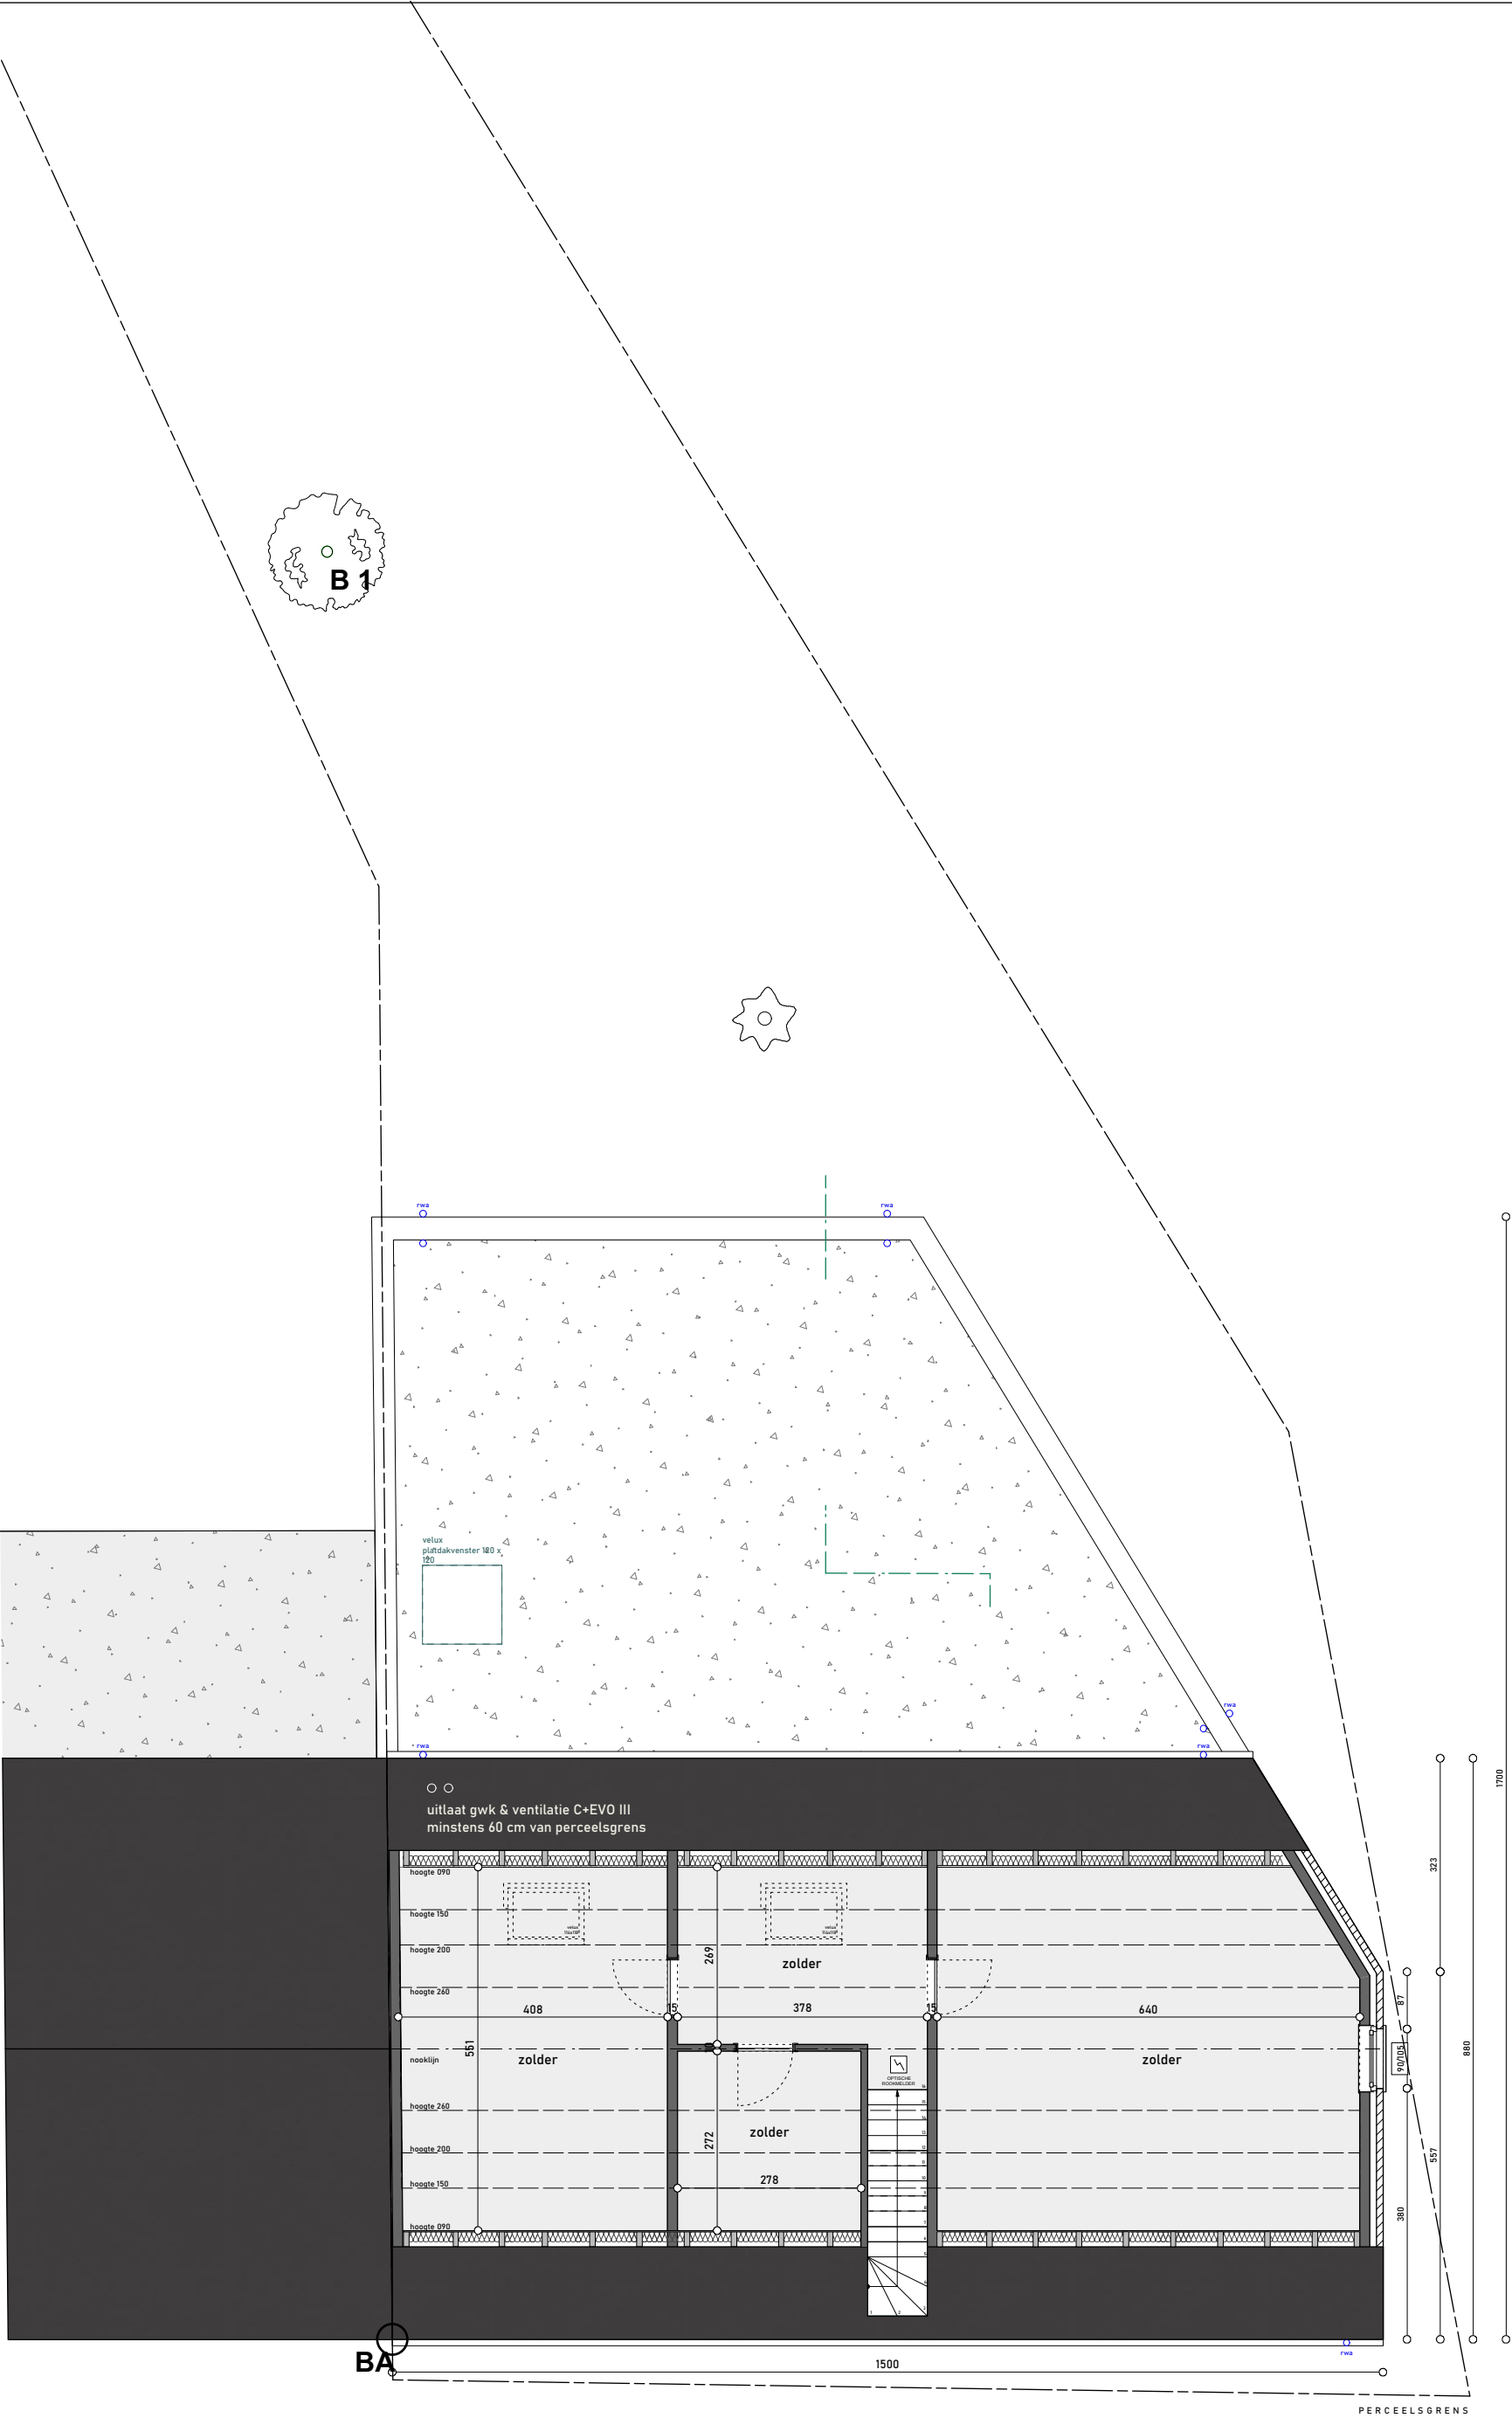

noordpeil



nia	OPDRACHT	BOUWEN VAN EEN EENGE	
		Putsebaan 126	lot
		2040	AN
KSEM		PROVINCIE ANTWERPE	

19	BA/03 03 2020	DOSSIER	19 W 148	BLAD	EJ
20	BA/27 03 2020				
20					
'IOUI_P_N_2_zolder					4/11