



INSTALLATIE TUSSEN 1OKT 1981 & 1JUN 2020

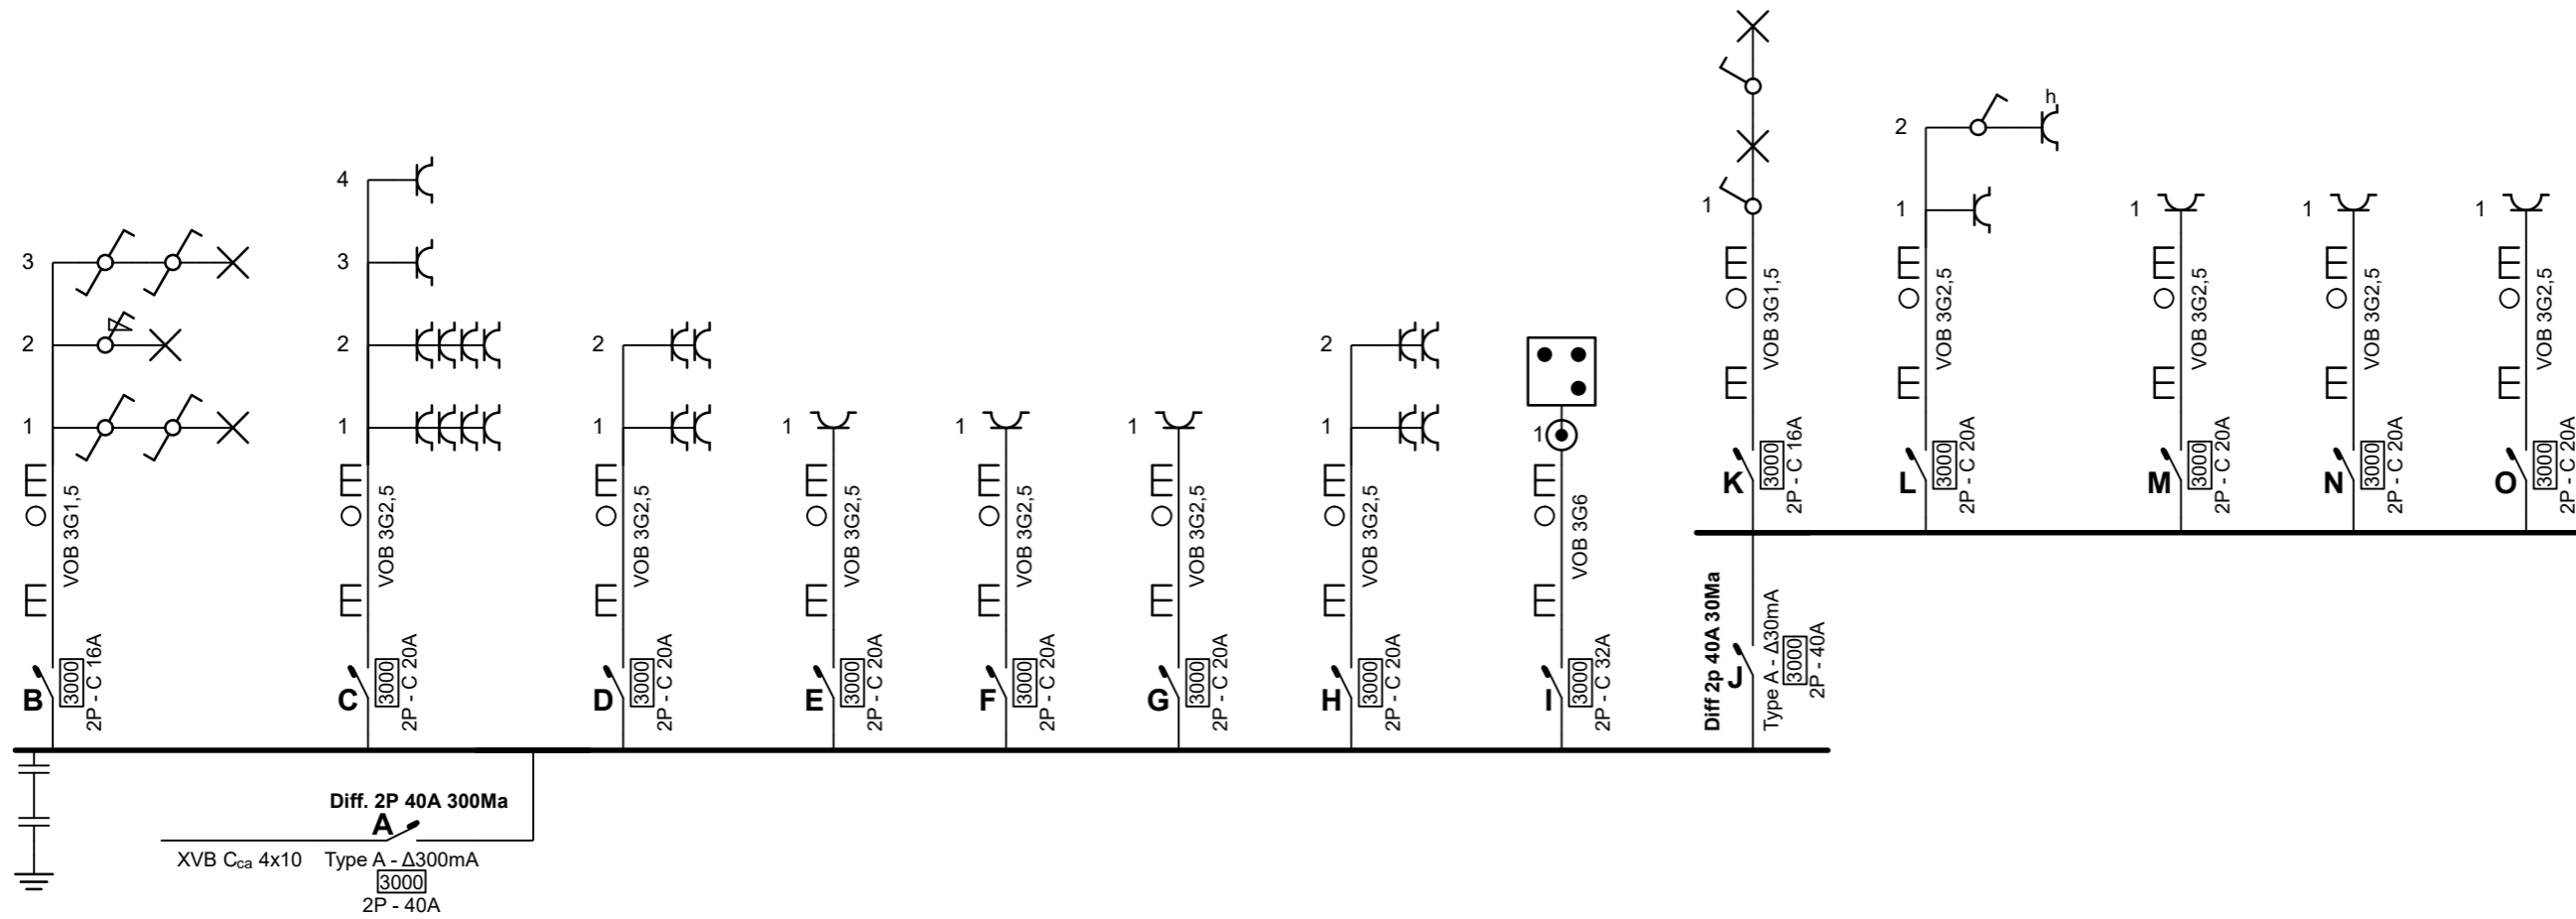

Installatie is gecontroleerd door:
OCB, Kon. Astridlaan 60, 2550 Kontich
Onderzoeker: CUYPERS Vincent
Handtekening:
0493/246 134




Erkend Organisme O.C.B. vzw Koningin Astridlaan 60 2550 Kontich Tel.: 0800 13 890 e-mail: info@ocb.be BE 0404.312.034	Plaats van de elektrische installatie Ostjan Korte Klarenstraat 9B Bus 13 2000 Antwerpen	Installateur	p. 1/3 Eendraadschema
			Datum: 22/08/2025
			2 x 230V ~ 50Hz

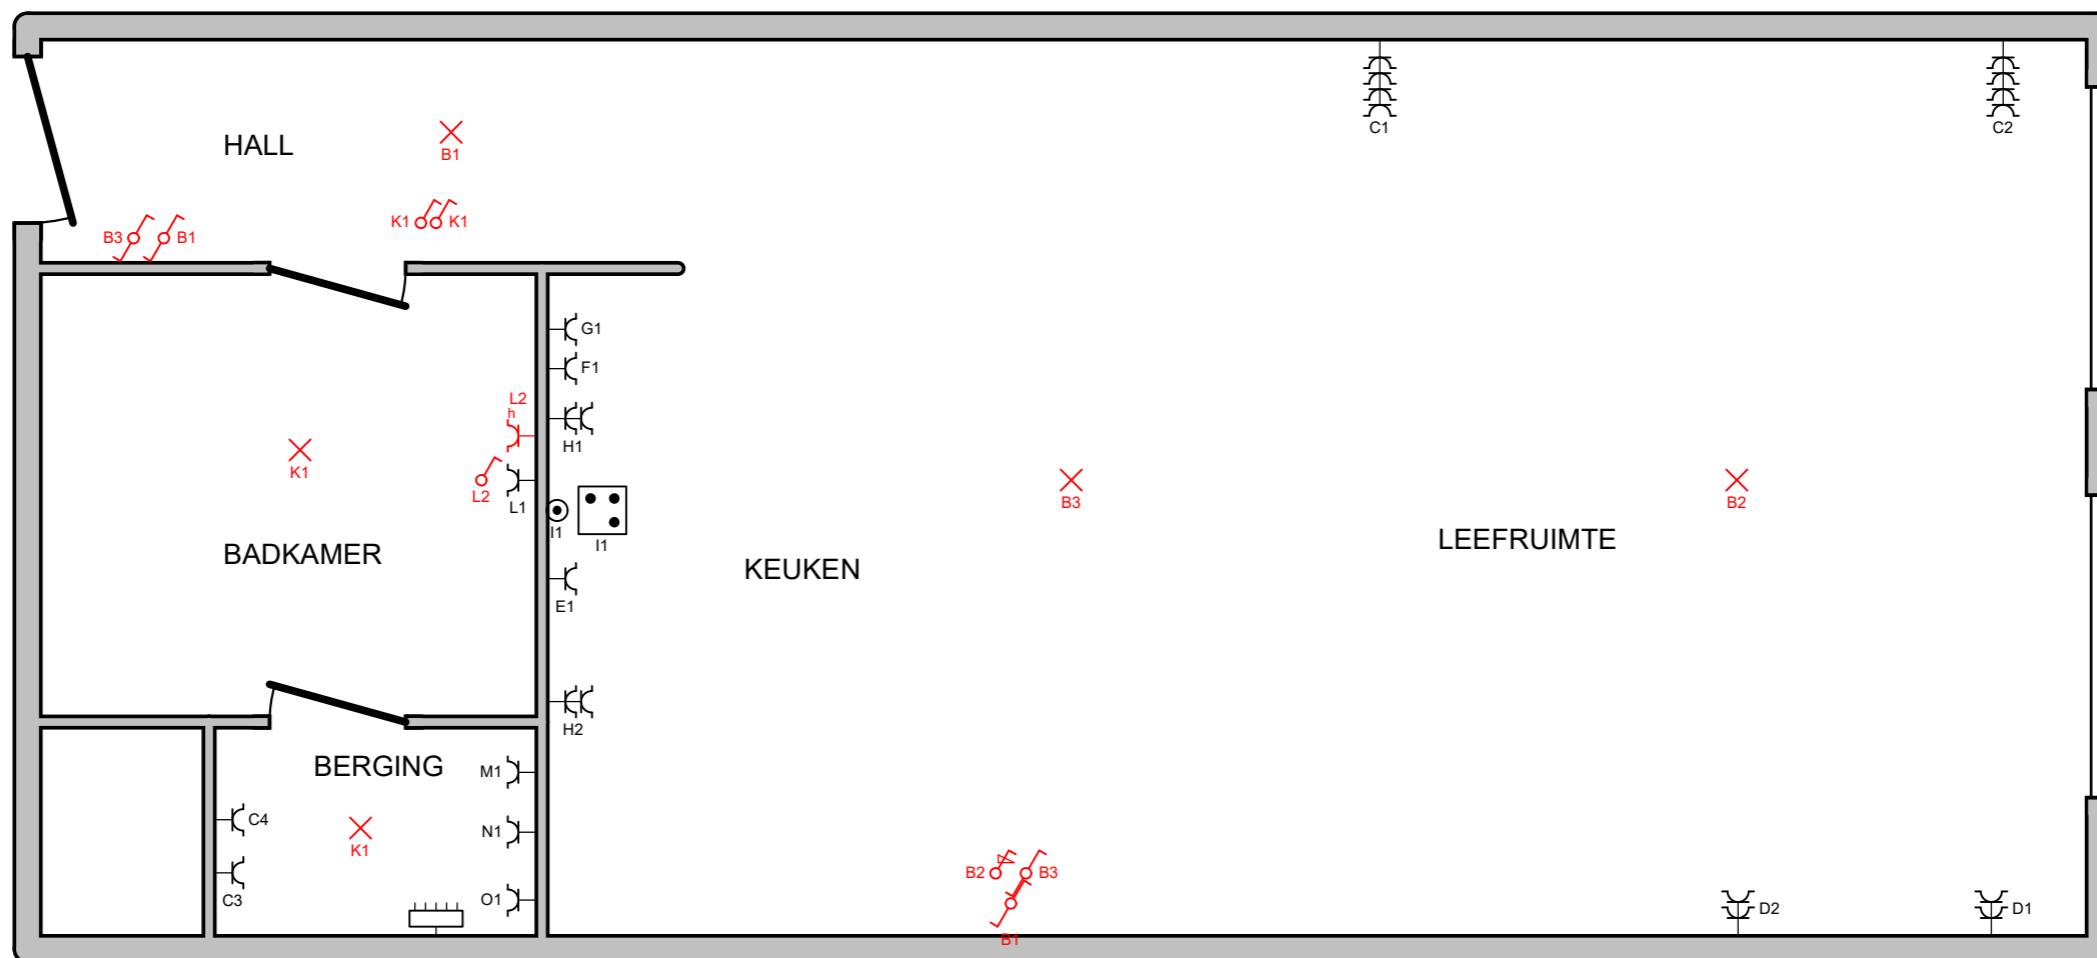

Installatie is gecontroleerd door:
 OCB, Kon. Astridlaan 60, 2550 Kontich
 Onderzoeker: CUYPERS Vincent
 Handtekening: 04937246 134



Erkend Organisme
 O.C.B. vzw
 Koningin Astridlaan 60
 2550 Kontich
 Tel.: 0800 13 890
 e-mail: info@ocb.be
 BE 0404.312.034

Plaats van de elektrische installatie
 Ostjan
 Korte Klarenstraat 9B Bus 13
 2000 Antwerpen

Installateur

p. 2/3
Situatieplan

Datum: 22/08/2025

2 x 230V ~ 50Hz

Schema's getekend door: Glasnost bvba - BTW BE 0445.831.103

- A** Diff. 2P 40A 300Ma
- B** VERLICHTING GROEP 1
- C** STOPCONTACTEN LEEFRUIMTE LINKS & BERGING
- D** STOPCONTACTEN LEEFRUIMTE RECHTS
- E** STOPCONTACT DAMPKAP
- F** STOPCONTACT OVEN
- G** STOPCONTACT FRIGO
- H** STOPCONTACTEN KEUKEN AANRECHT
- I** AANSLUITING KOOKVUUR
- J** Diff 2p 40A 30Ma
- K** VERLICHTING BADKAMER & BERGING
- L** STOPCONTACT BADKAMER & VERLICHTING BADKAMER KAST
- M** STOPCONTACT WASMACHIENE
- N** STOPCONTACT DROOGKAST
- O** STOPCONTACT CV KETEL

Erkend Organisme O.C.B. vzw Koningin Astridlaan 60 2550 Kontich Tel.: 0800 13 890 e-mail: info@ocb.be BE 0404.312.034	Plaats van de elektrische installatie Ostjan Korte Klarenstraat 9B Bus 13 2000 Antwerpen	Installateur	p. 3/3 Lijst Kringen
			Datum: 22/08/2025
			2 x 230V ~ 50Hz
Schema's getekend door: Glasnost bvba - BTW BE 0445.831.103			