




funderingsplan 1/50

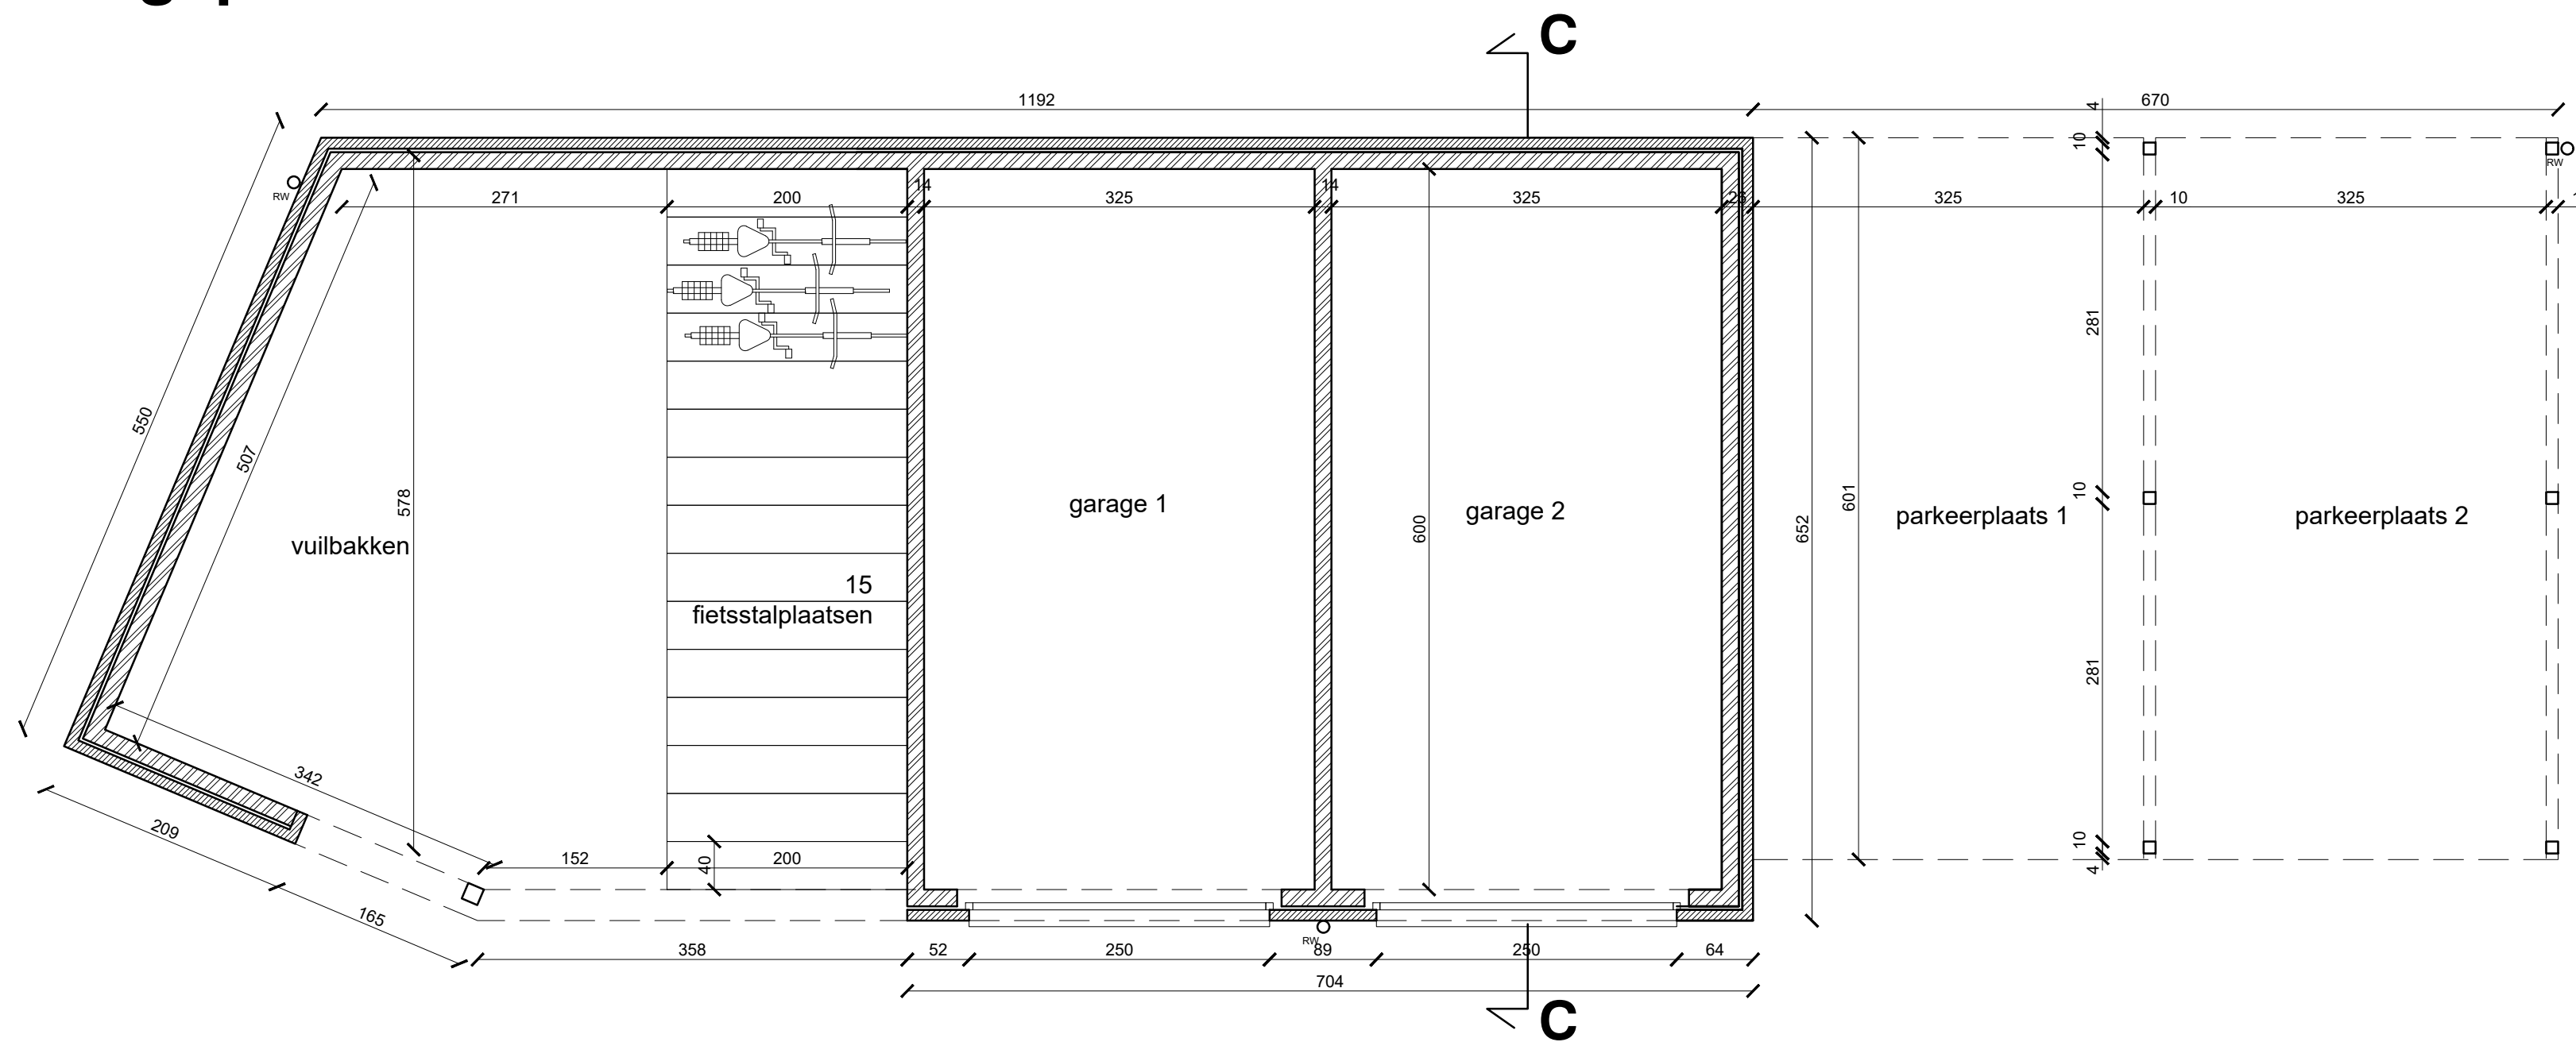


grondplan 1/50

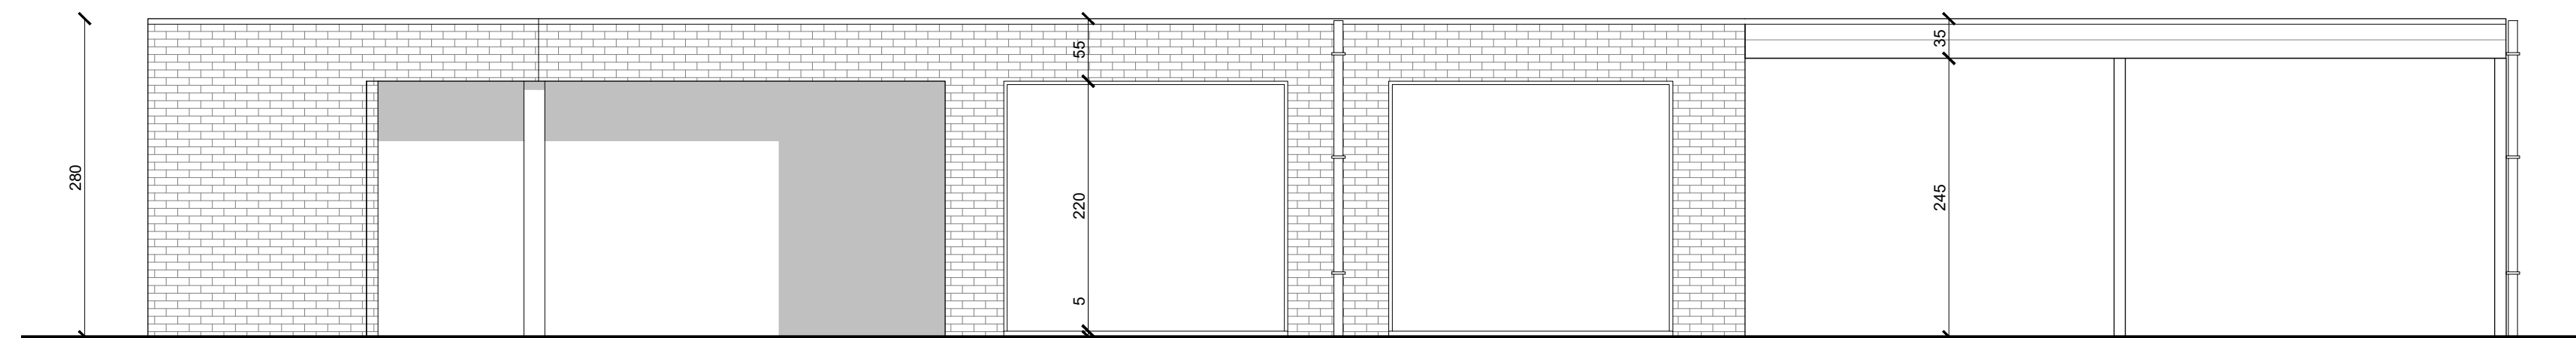


Voorgevel 1/50

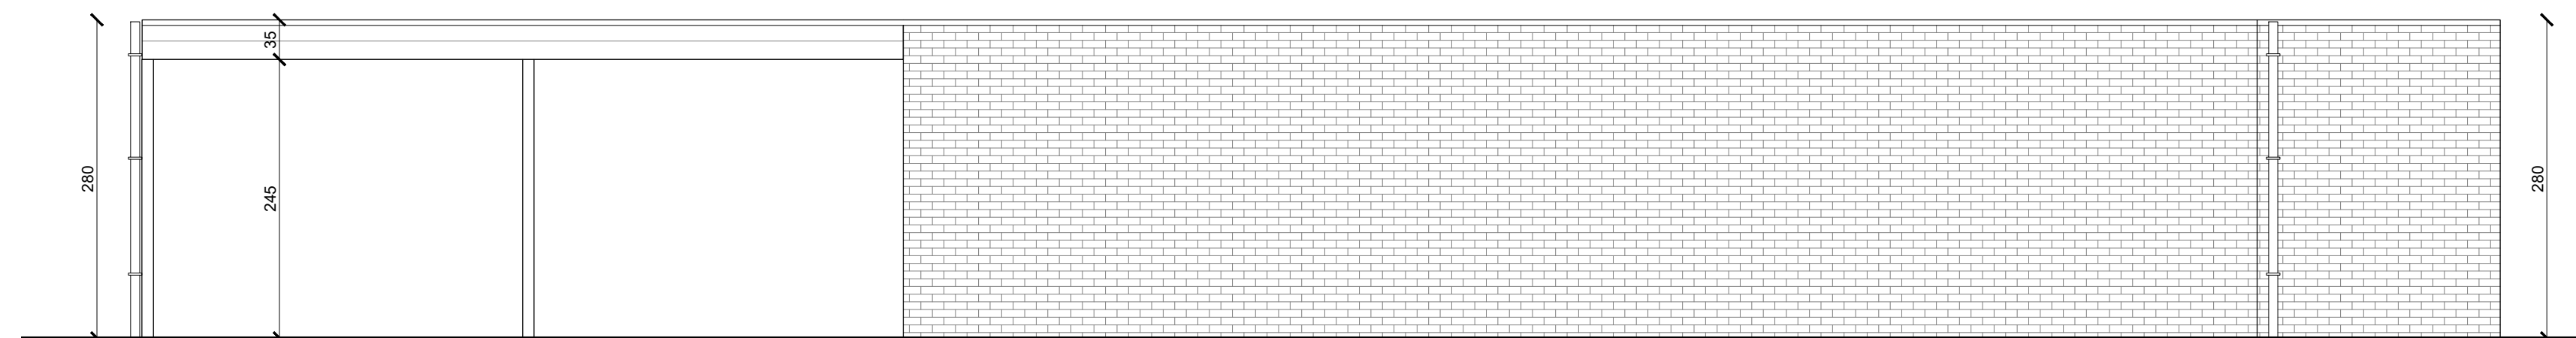


achtergevel 1/50

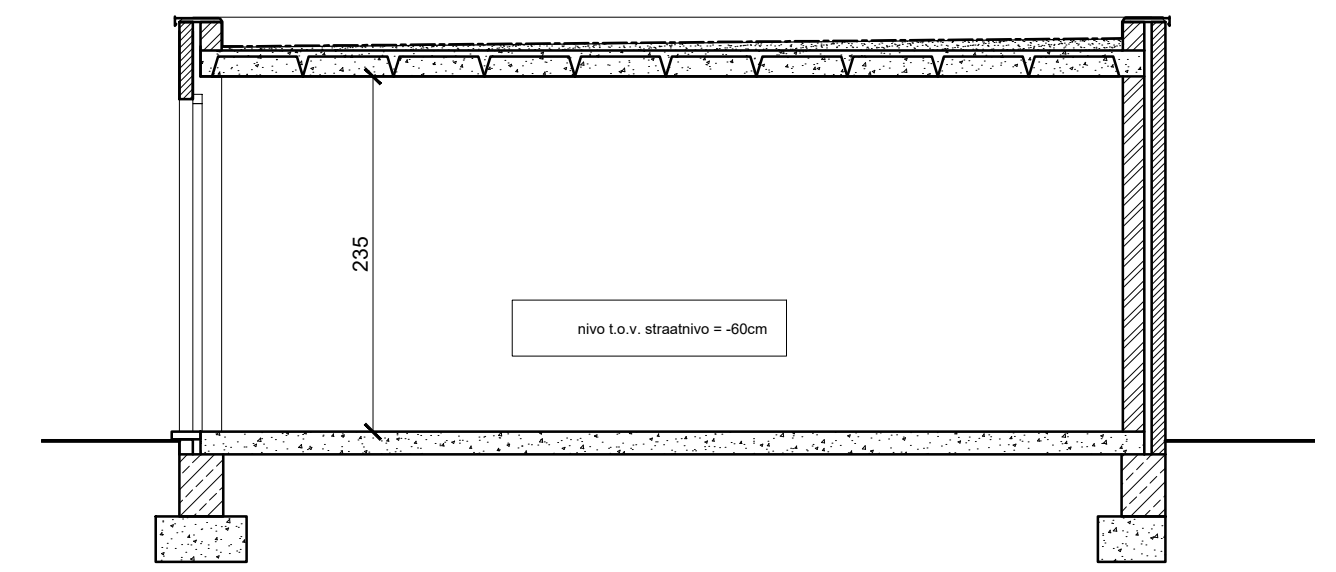

Doorsnede CC 1/50

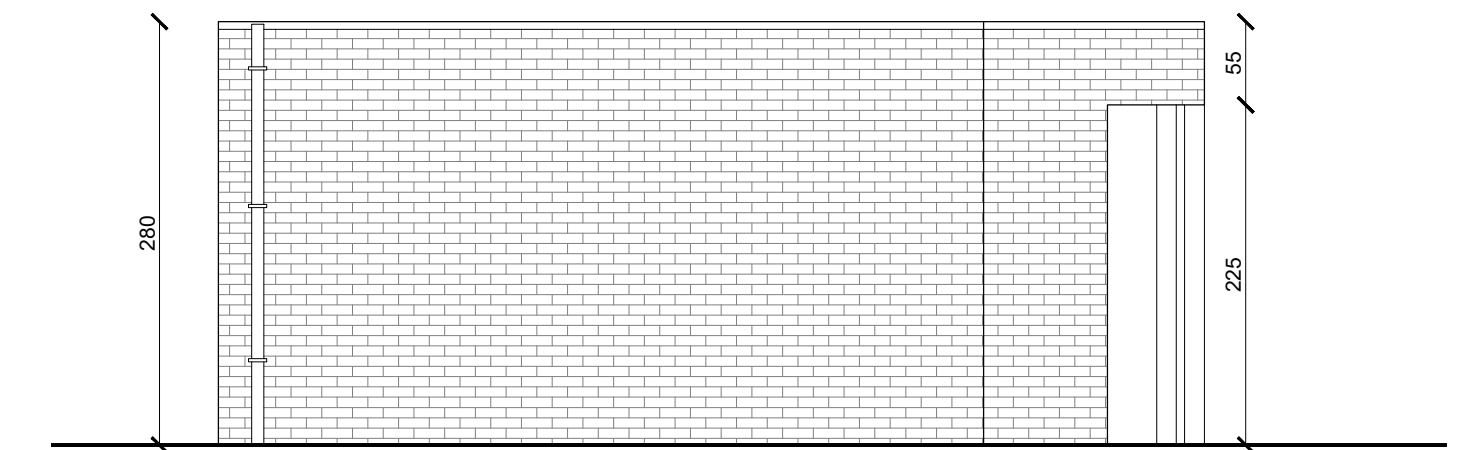

linkergevel 1/50

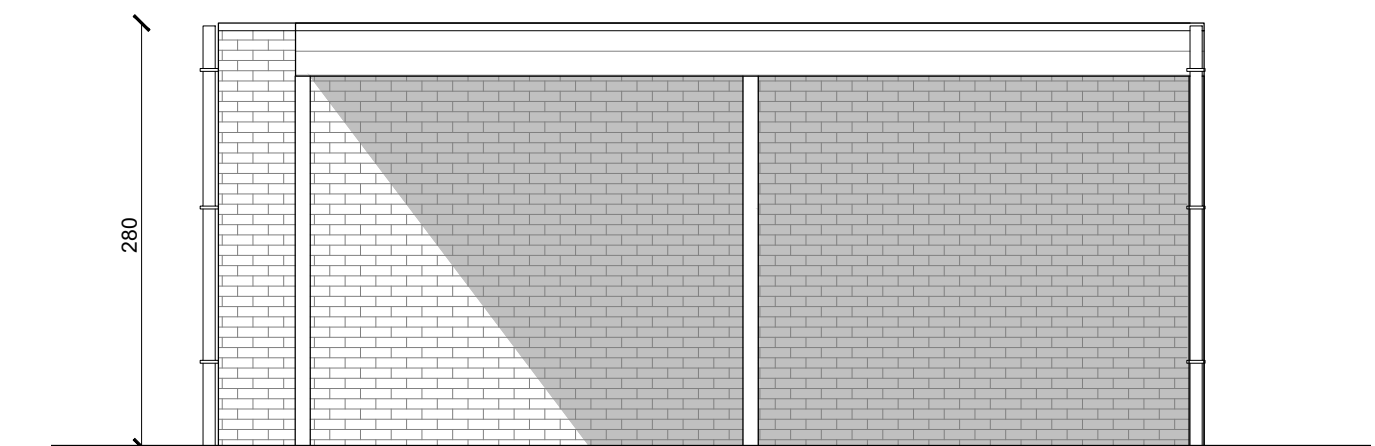

rechtergevel 1/50

bouwheer	Bouwbedrijf Rombouts Oosteneinde 23 2430 Beerse	provincie	ANTWERPEN
UITVOERING	datum : 7.04.2025	gemeente	MEERHOUT
		straat	Olmsebaan
		sectie	1ste Afdeling, sectie B, nr.1626H4

WERKEN
Bouwen van garages

bouwheer	architect Mark Vandervoort Genepas 41 2450 Meerhout tel./fax.:014/86.86.68 - gsm:0498/62.65.92	aannemer
----------	---	----------

UITVOERINGEN	schaal : 1/50
--------------	---------------

wijzigingen	
-------------	--

plan nr.	NIEUWE TOESTAND: plannen doorsnedes gevels
1	