

Keuringsverslag van een elektrische laagspanning- en zeer lage spanningsinstallatie

CONFORM

Datum keuring: 14/07/2022

Inspecteur: Steve Maes

Mentor:

Installateur: -

ID-label: Willebringsestraat 27

B.T.W. nr.:-

Klantreferentie:

Merk en type meettoestel: Metrel Eurotest ET61557

Serienummer: 19481273

Datum verslag 14/07/2022

Plaats van het onderzoek

Straatnaam Willebringsestraat
Huisnummer 27
Busnummer
Postcode 3370
Gemeente Boutersem
Land België

Eigenaar

Naam Lars Nys
Straatnaam Willebringsestraat
Huisnummer 27
Busnummer
Postcode 3370
Gemeente Boutersem
Land België

Installateur

Naam -
BTW nr. -
Telefoonnummer -
E-mail -

Type : woning

EAN : 54

Teller Nr.: 1SAG3100139003

☒ Niet meegedeeld

Afbeelding schakel- en verdeelbord:



Aard onderzoek:

Netbeheerder: FLUVIUS

Gelijkvormigheidscontrole van een nieuwe huishoudelijke installatie volgens (KB 08/09/2019) - AREI Boek 1 - 6.4. en 4.2.4.3.

Spanning: 3N400V

Meter / bord verbinding: 10 mm²


Max beveiliging: 40 A

Aantal borden: 2

Aantal kringen: 23

Ri algemeen: 1,217 MΩ


OK

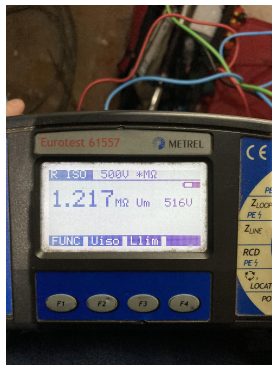

Aardelektrode: Verticaal of schuin in de grond gedreven baren, pennen of geleiders

RE: 14,88 Ω

OK

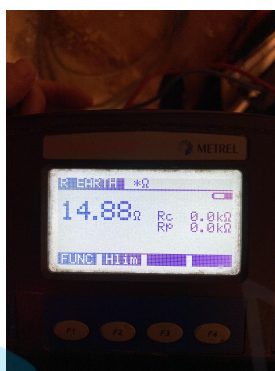**DIFFERENTIEELSTROOMINRICHTING**

ΔI (mA)	In (A)	In - andere (A)	I _{Δt}	Type	Beveiligde kringen	Test	x 2,5
300	40		22,5kA2s (3000A)	A	23	OK	OK
30	40		22,5kA2s (3000A)	A	6	OK	OK

BESCHRIJVING INSTALLATIE

Aantal kringen	Curve	Bescherming IN (A)	(andere)	P	Sectie (mm²)
Bord 1	-	-		-	-
12	C	20		2	2,5
4	C	16		2	1,5
3	C	16		2	2,5
1	C	6		2	1,5
1	C	32		4	6
1	C	20		4	2,5
Bord 2	-	-		-	-
1	C	16		2	2,5
1	C	16	Niet aangesloten	2	-
1	C	20	Niet aangesloten	2	-

Visueel nazicht (algemeen) OK

Directe aanraking OK

Indirecte aanraking OK

Aansluitingen OK

schema in bijlage door Aceg vzw NA

Equipotentiale verbindingen OK

Doorsnede geleiders OK

Continuïteit OK

Verlichting / toestellen OK

OPMERKINGEN - INBREUKEN - NOTA'S

nota/note 2 Geen inbreuken vastgesteld.

nota/note 27 Het EAN-nummer kon ons niet meegedeeld worden tijdens onze rondgang.

nota/note 36 Aanvang installatie dateert van voor 01/06/2020

Nota:na afwerking badkamermuur afdekplaatjes terugplaatsen.

BESLUIT

De elektrische installatie voldoet aan de voorschriften van het KB 08/09/2019 - AREI Boek 1. Het volgende controlebezoek is te voorzien voor 14/7/2047



De nodige maatregelen werden genomen, zodat de ingangsklemmen van de automatische differentieelstroominrichting, geplaatst aan het begin van de installatie, ontoegankelijk zijn gemaakt door verzegeling.



Het (de) eendraadsschema(s) en het (de) situatieplan(nen) werd(en) door het erkend organisme voor gezien getekend.

Deze pdf-versie van het keuringsverslag is de originele versie en mag worden verspreid..

Aantal bijlage(n): 25

VRIJGAVE VAN HET KEURINGSVERSLAG

De inspecteur Steve Maes

Steve Maes - ACEG 92

Plichten van de eigenaar, beheerder, huurder voor de installatie onderworpen aan het AREI Boek 1 afdeling 9.1.2.

- Het verslag dient te worden bewaard in het dossier van de elektrische installatie.
- Elke wijziging dient te worden vermeld in het elektrisch dossier.
- Elk ongeval overkomen van personen en te wijten, rechtsreeks of onrechtstreeks, aan de aanwezigheid van de elektrische installatie dient onmiddellijk meegedeeld te worden aan de algemene Directie Energie van de Federale Overheidsdienst Economie.

Kwaliteit

- De reproductie van dit document is enkel toegelaten in zijn integrale vorm en enkel met het schriftelijk akkoord van het controleorganisme en de aanvrager.
- De keuring beperkt zich tot de zichtbare en normaal toegankelijke delen van de installatie.


www.aceg.be


02 880 88 90


BE53 0689 0209 2953 - BTW BE0839.866.481


Stappenplan voor een installatie die conform is:

Stap 1	Stap 2	Stap 3	Stap 4
Lees dit proces-verbaal zorgvuldig en besteed aandacht aan de eventuele nota's	Als u grote wijzigingen of uitbreidingen aan de installatie aanbrengt, moet u deze laten controleren.	De volgende periodieke keuring is voorzien voor 14/7/2047	ACEG staat tot uw dienst voor alle noodzakelijke keuringen.

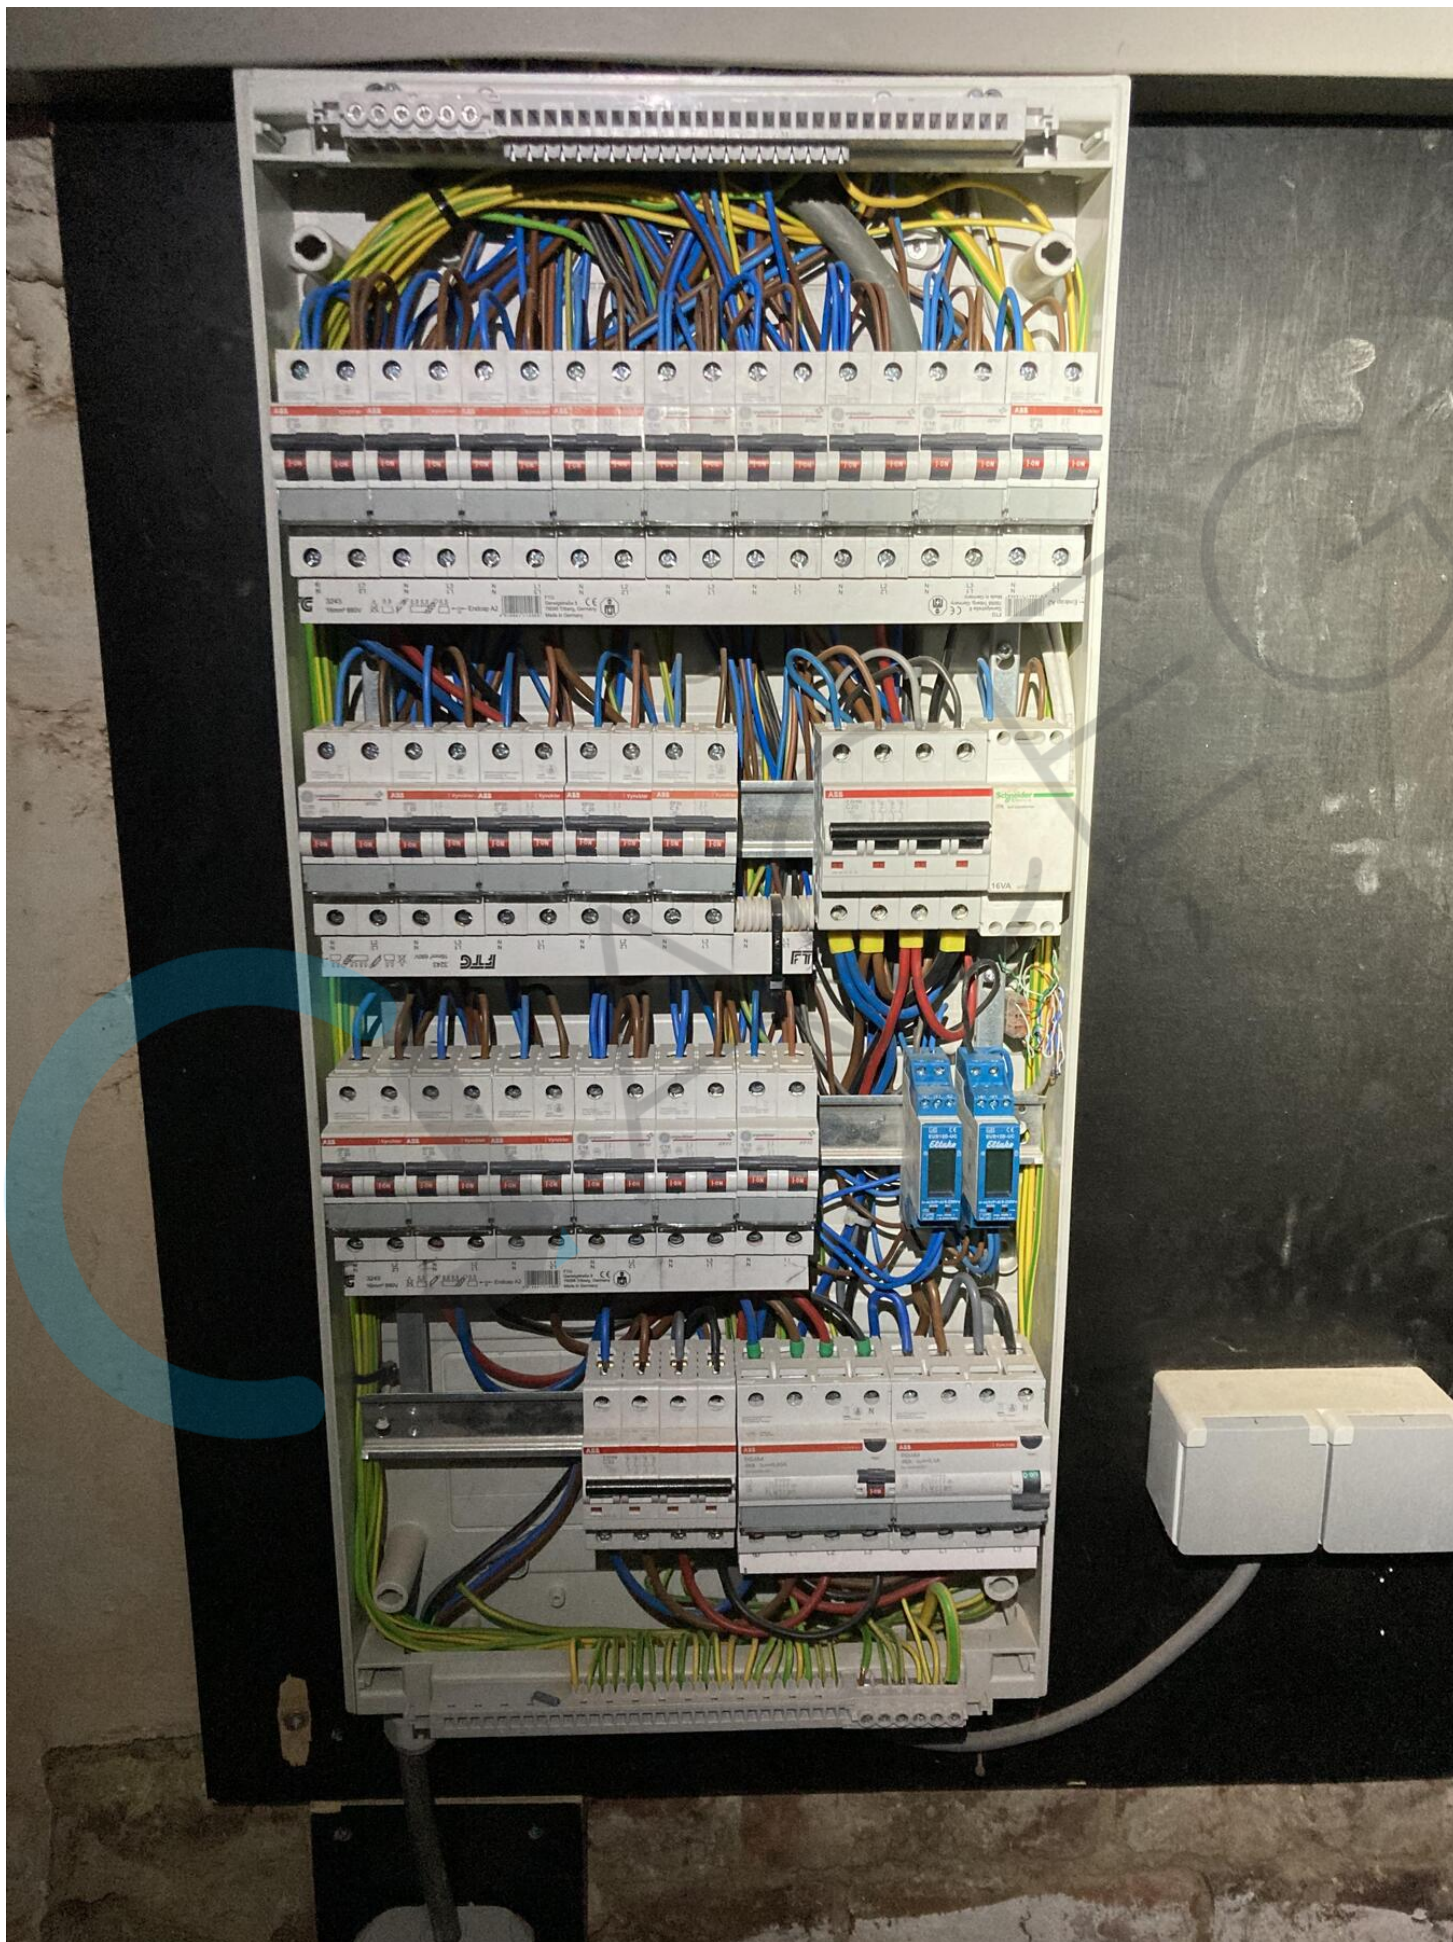


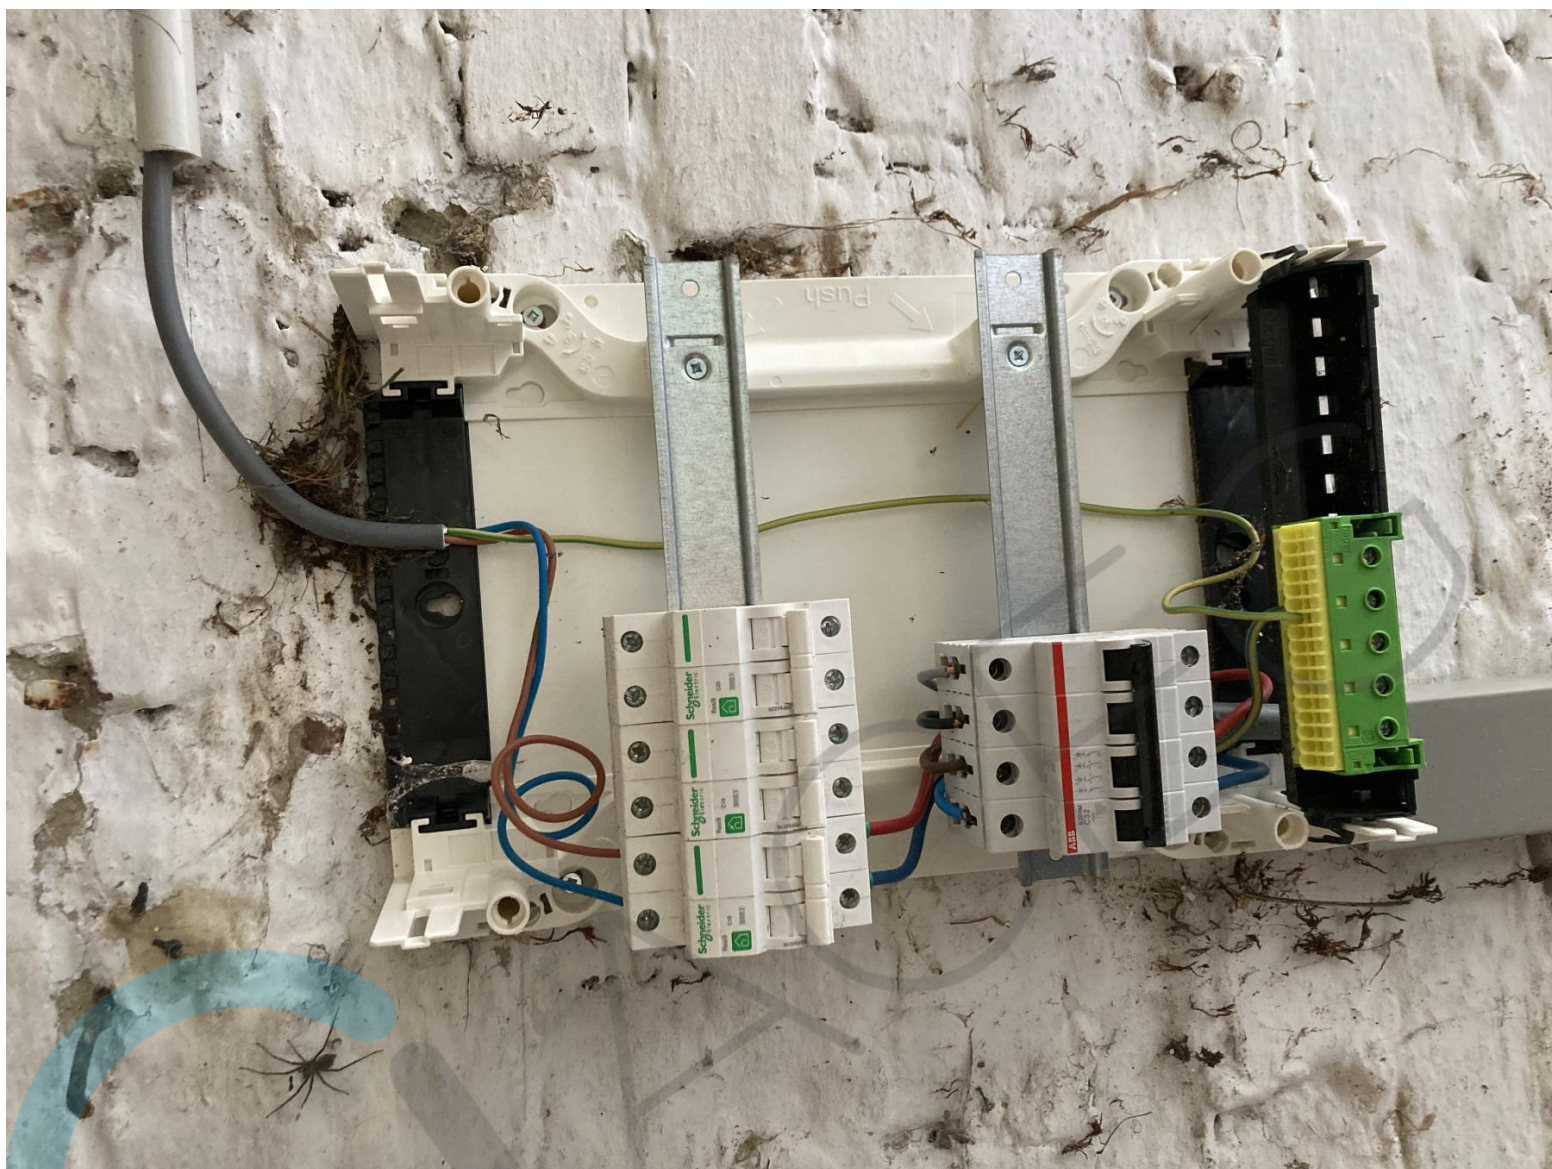


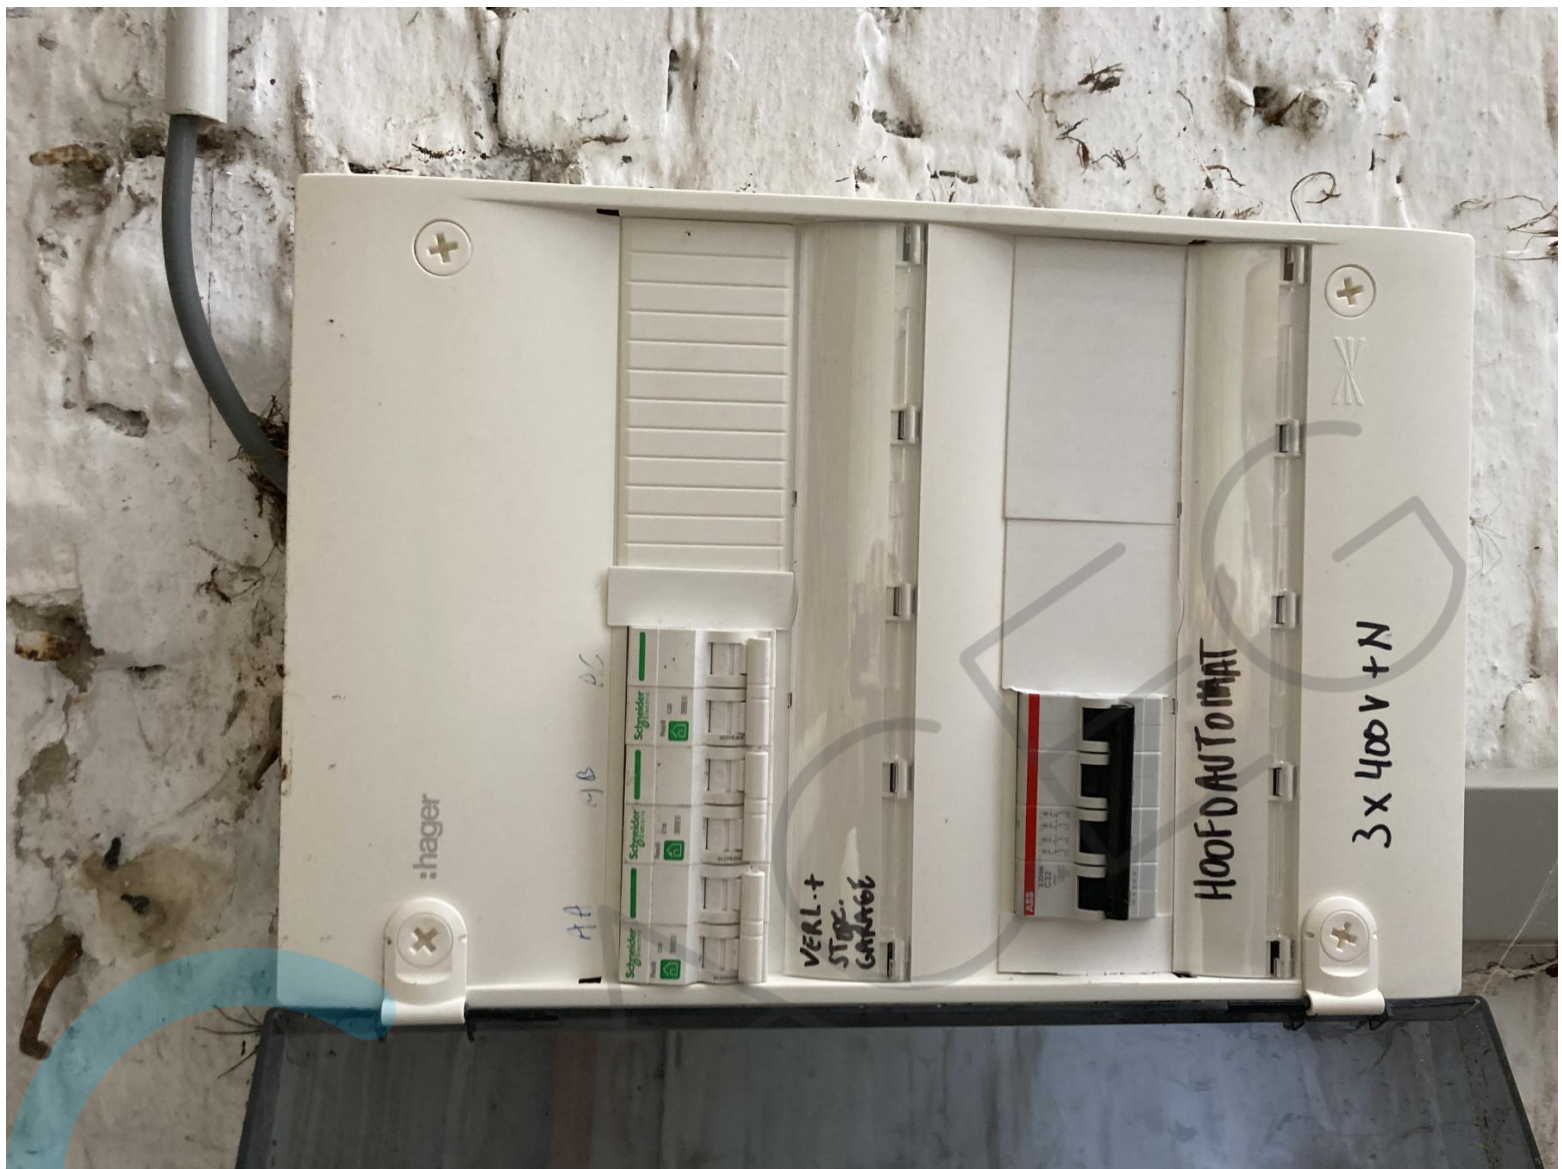

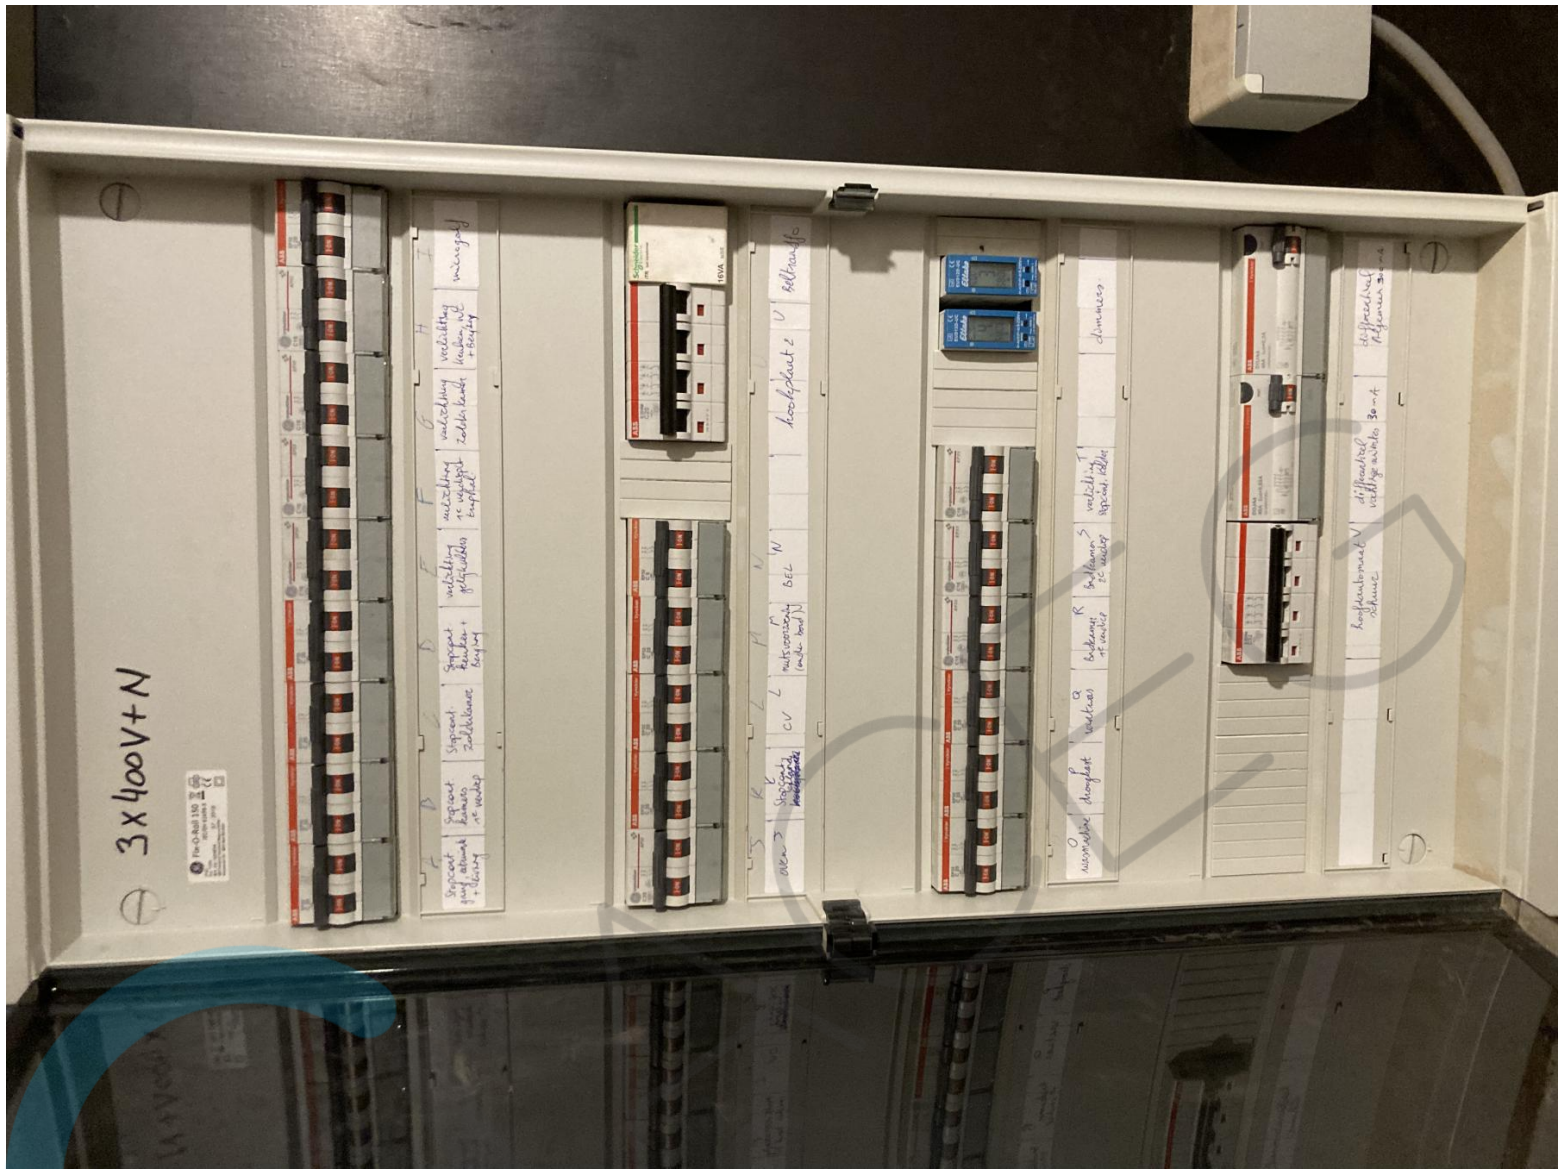



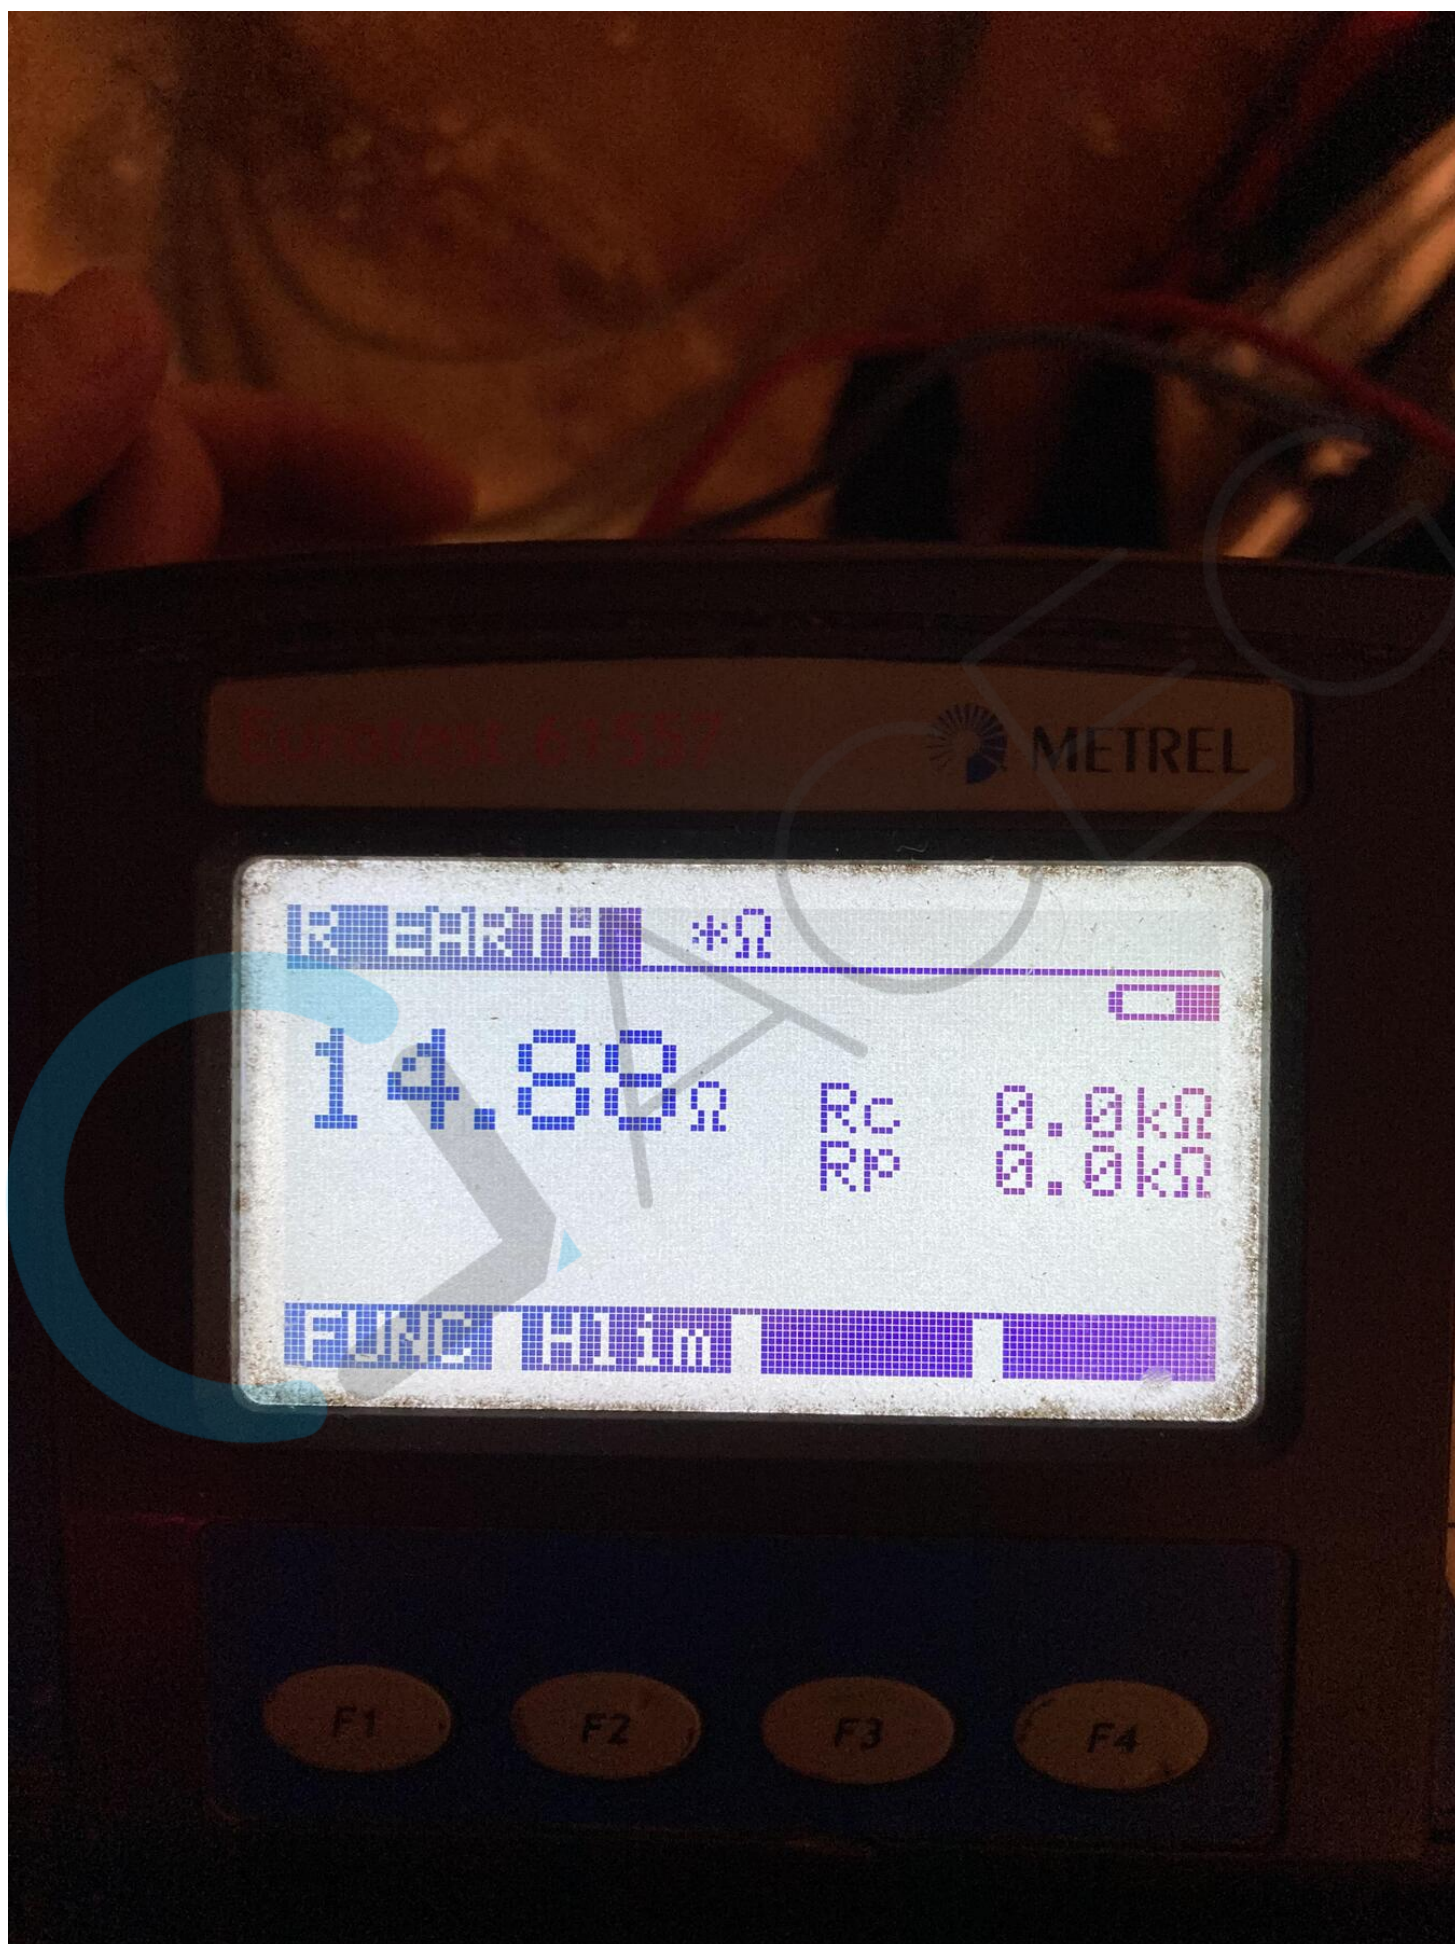

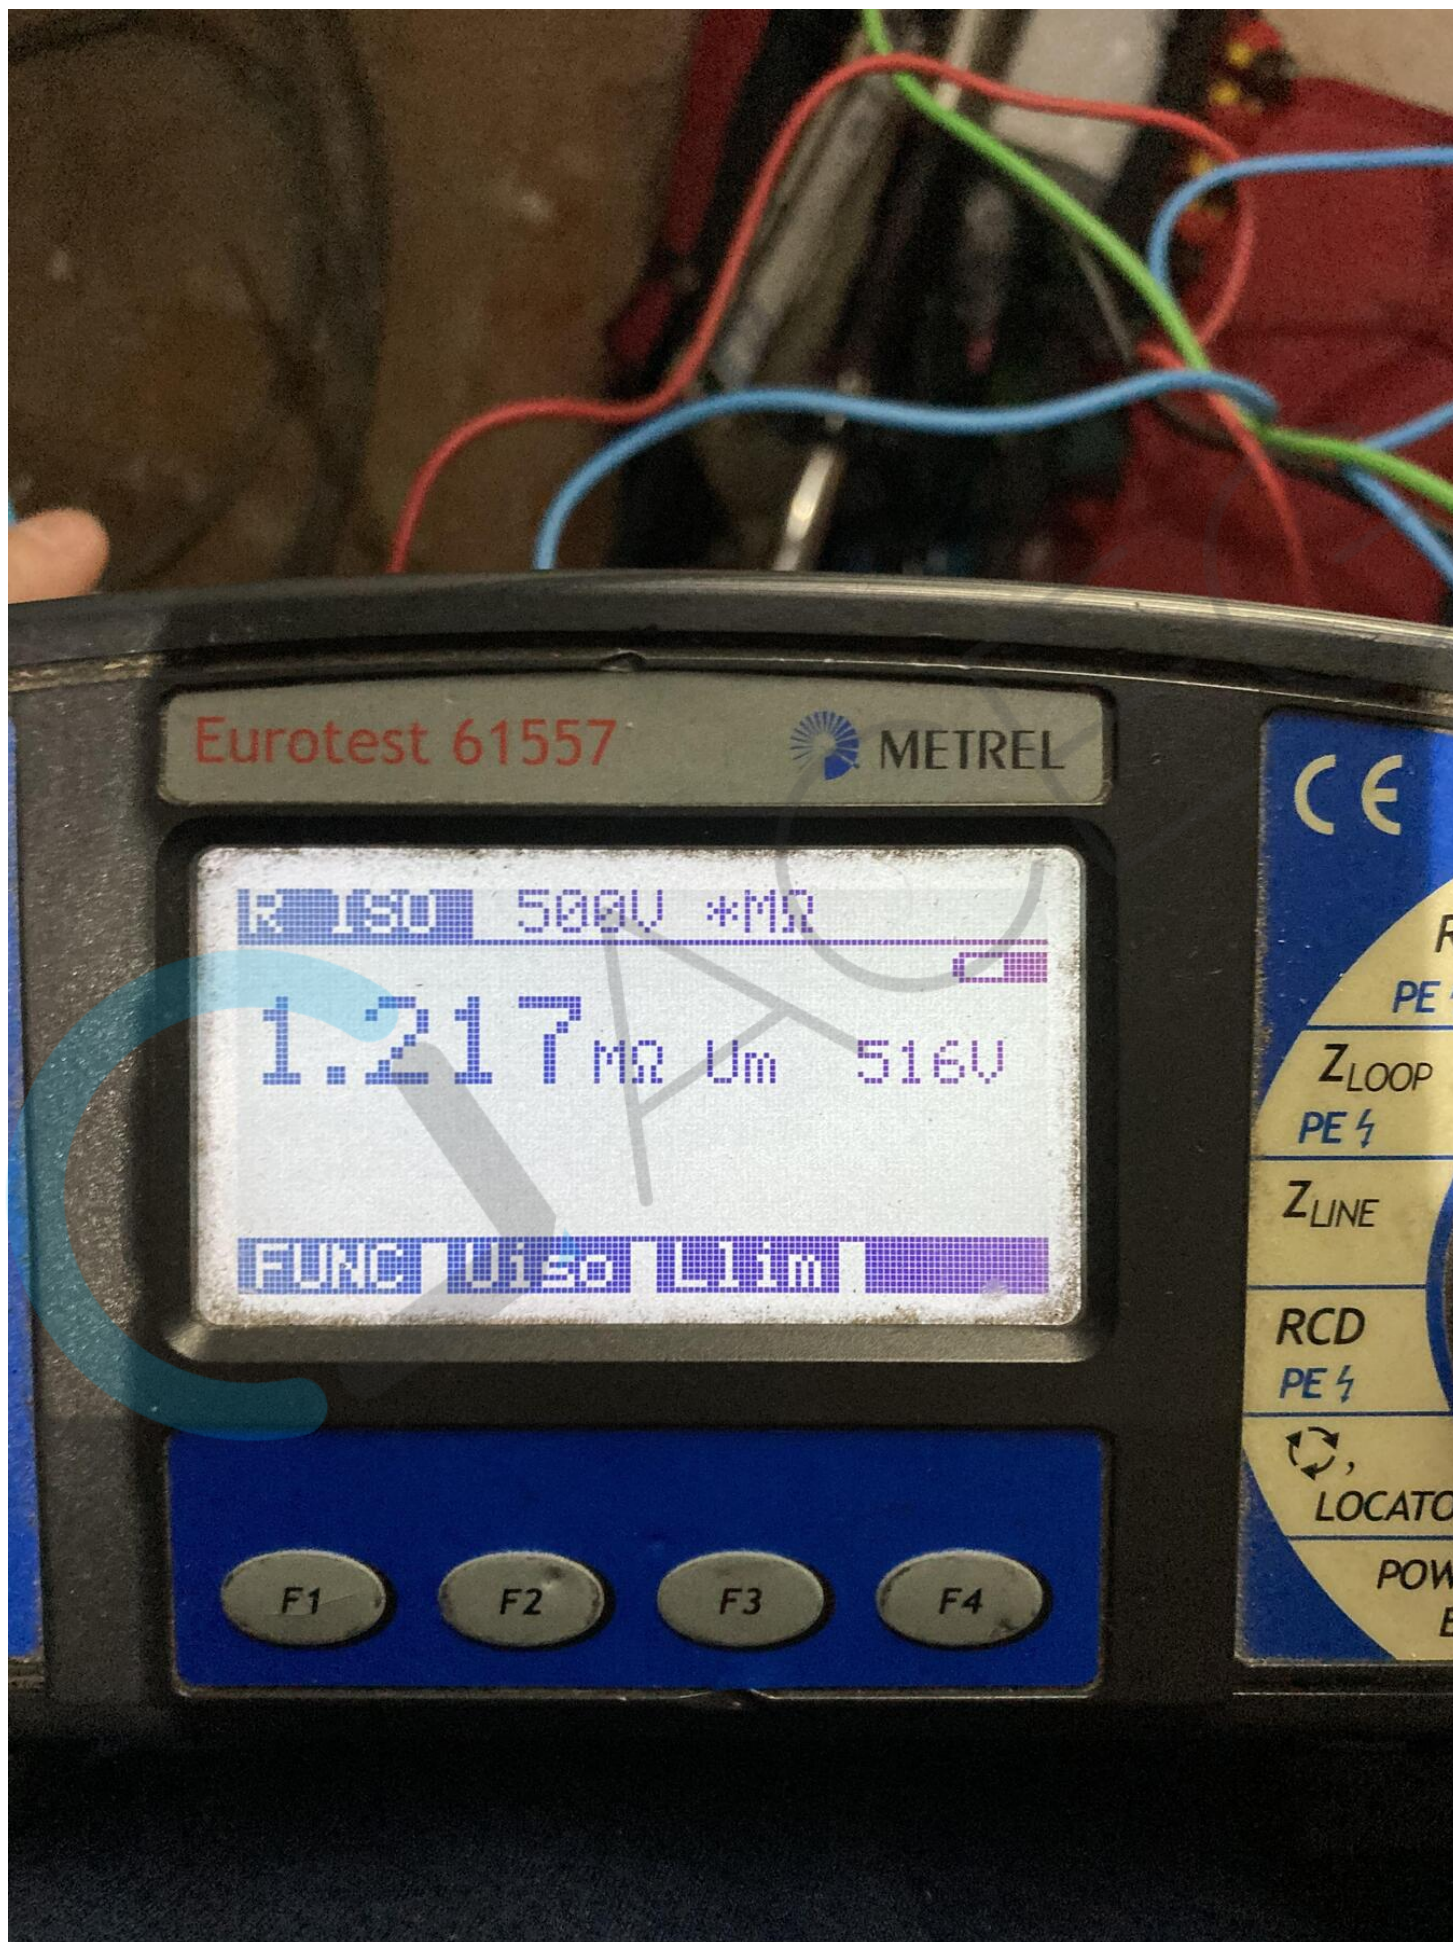

Spec rang 2015

stop. kamer je ned

Stopc. Zolnerkammer

stop. kenken + biglyg


verlichting gelijk over

mulchierung z^e verd. +
traphal.

unlitzheng zoldu kamer.


verlitzung, verkaufen,
we + Begabung

micogel.

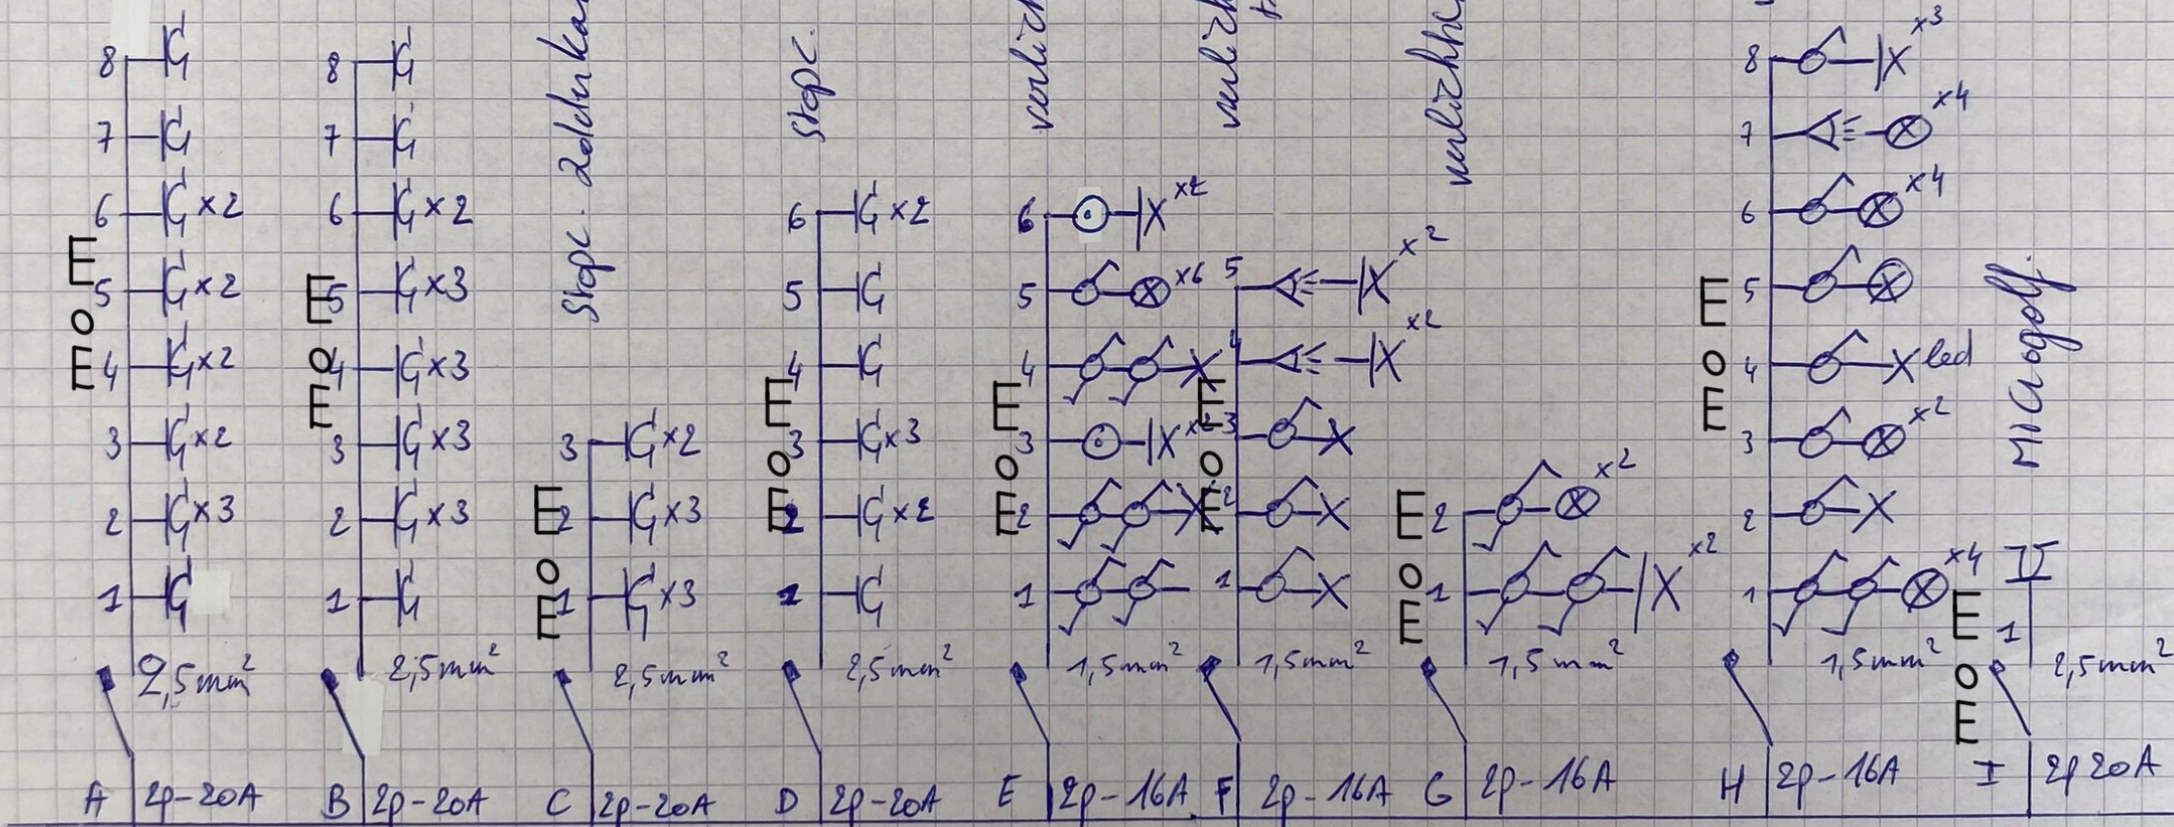

Eigenaar:
Lars Nys
Willebringsestraat 27
3370 Boutersem 3 v


$$3 \times 400 \text{ V} + N$$

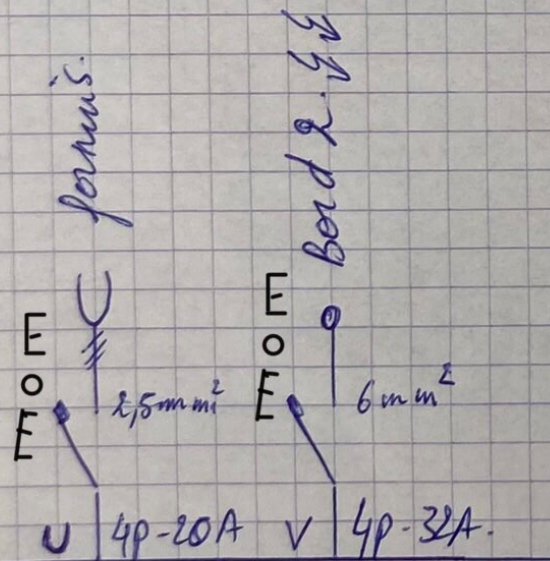


14/07/2022

Eigenaar:
 Lars Nys
 Willebringsestraat 27
 3370 Boutersem

Bord 2 : schuur

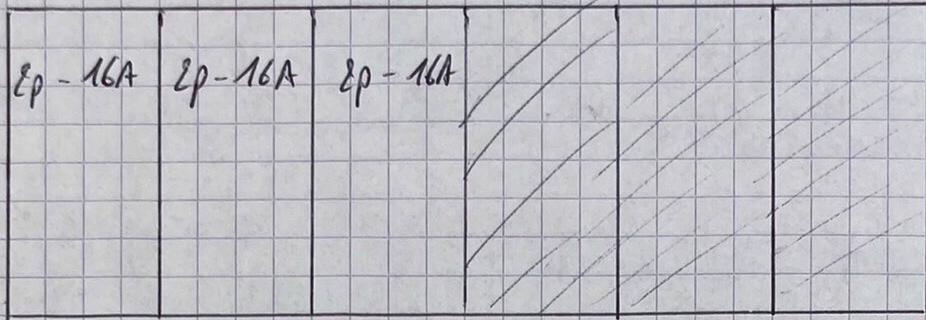


AA: Reserve Reserve

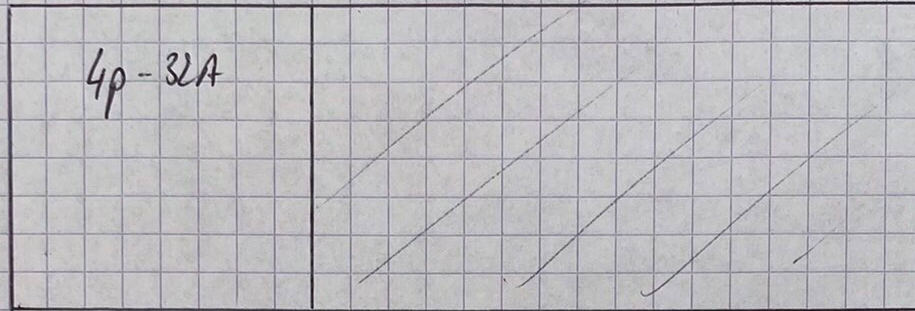

AB

AA: verlichting + stopcontact. schuur
AB: hoofdschakelaar schuur

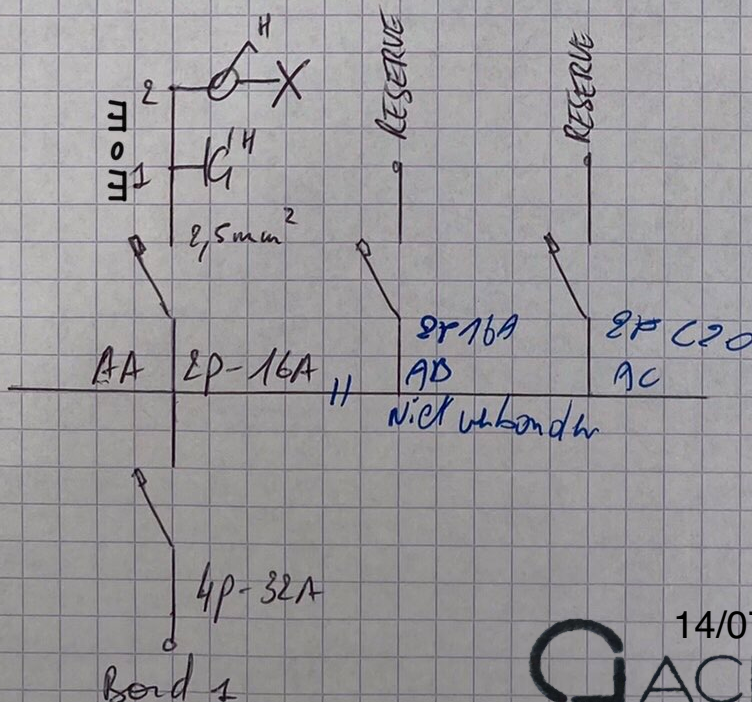

Eigenaar:
Lars Nys
Willebringsestraat
27
3370 Boutersem

1. gelijkvloers

BERGING

W.C.


KEUKEN

Eigenaar:
Lars Nys
Willebringsestraat 27
3370 Boutersem


14/07/2022

ACEG
Erkend keuringsorganisme / Organisme agréé
Steve Maes


92

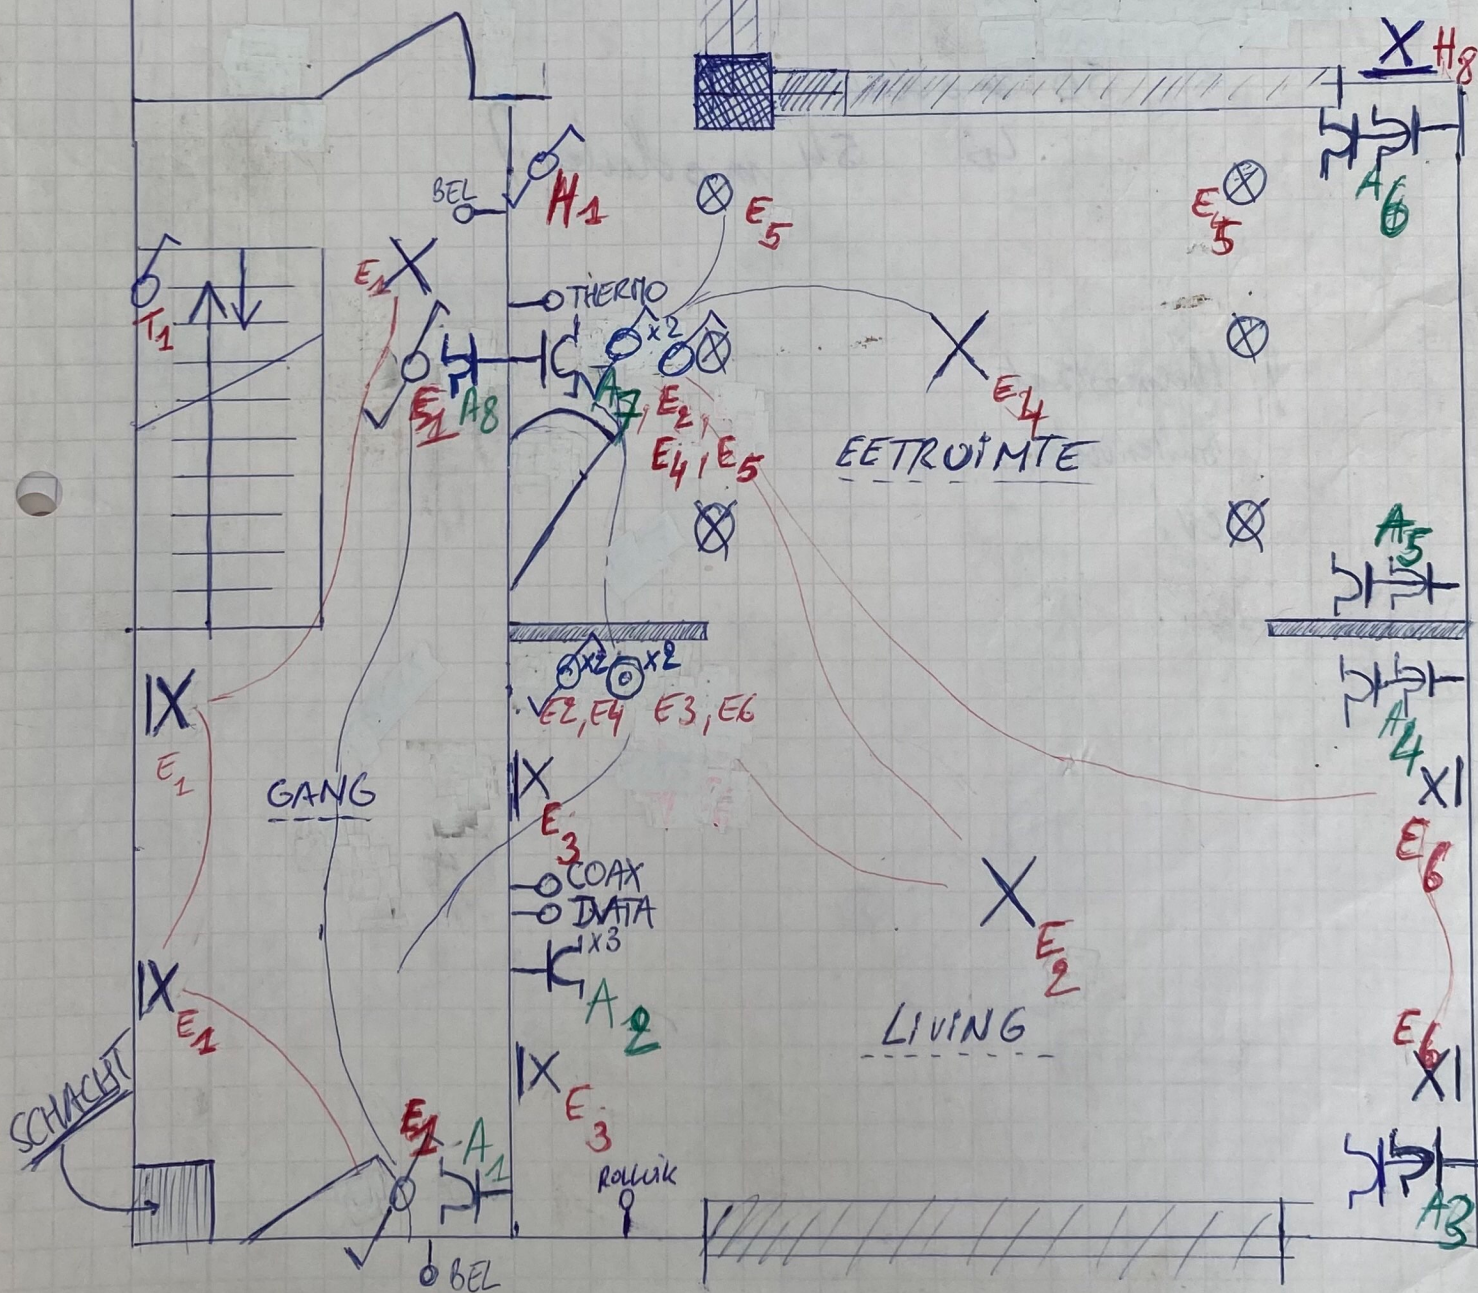

4. Schuur

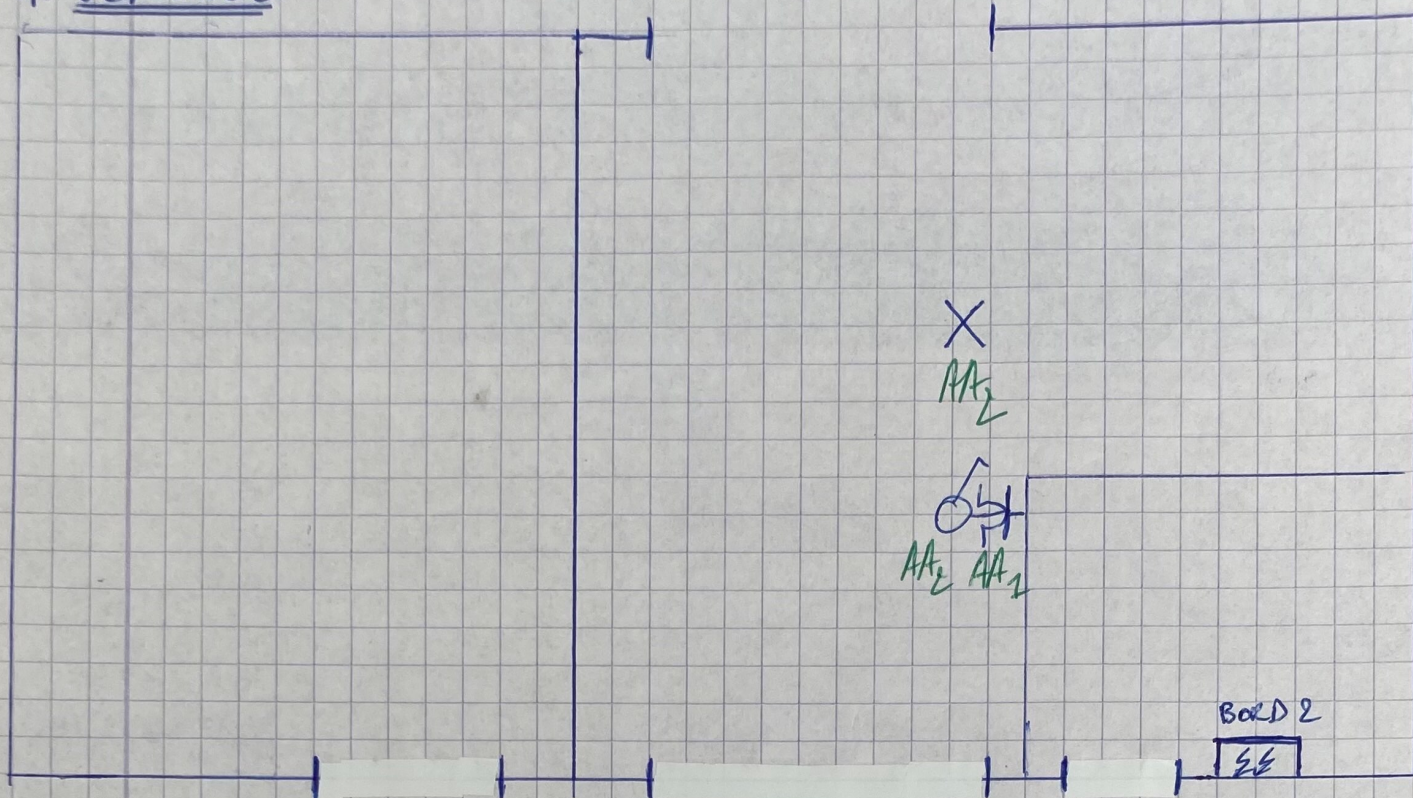


5. Kelder

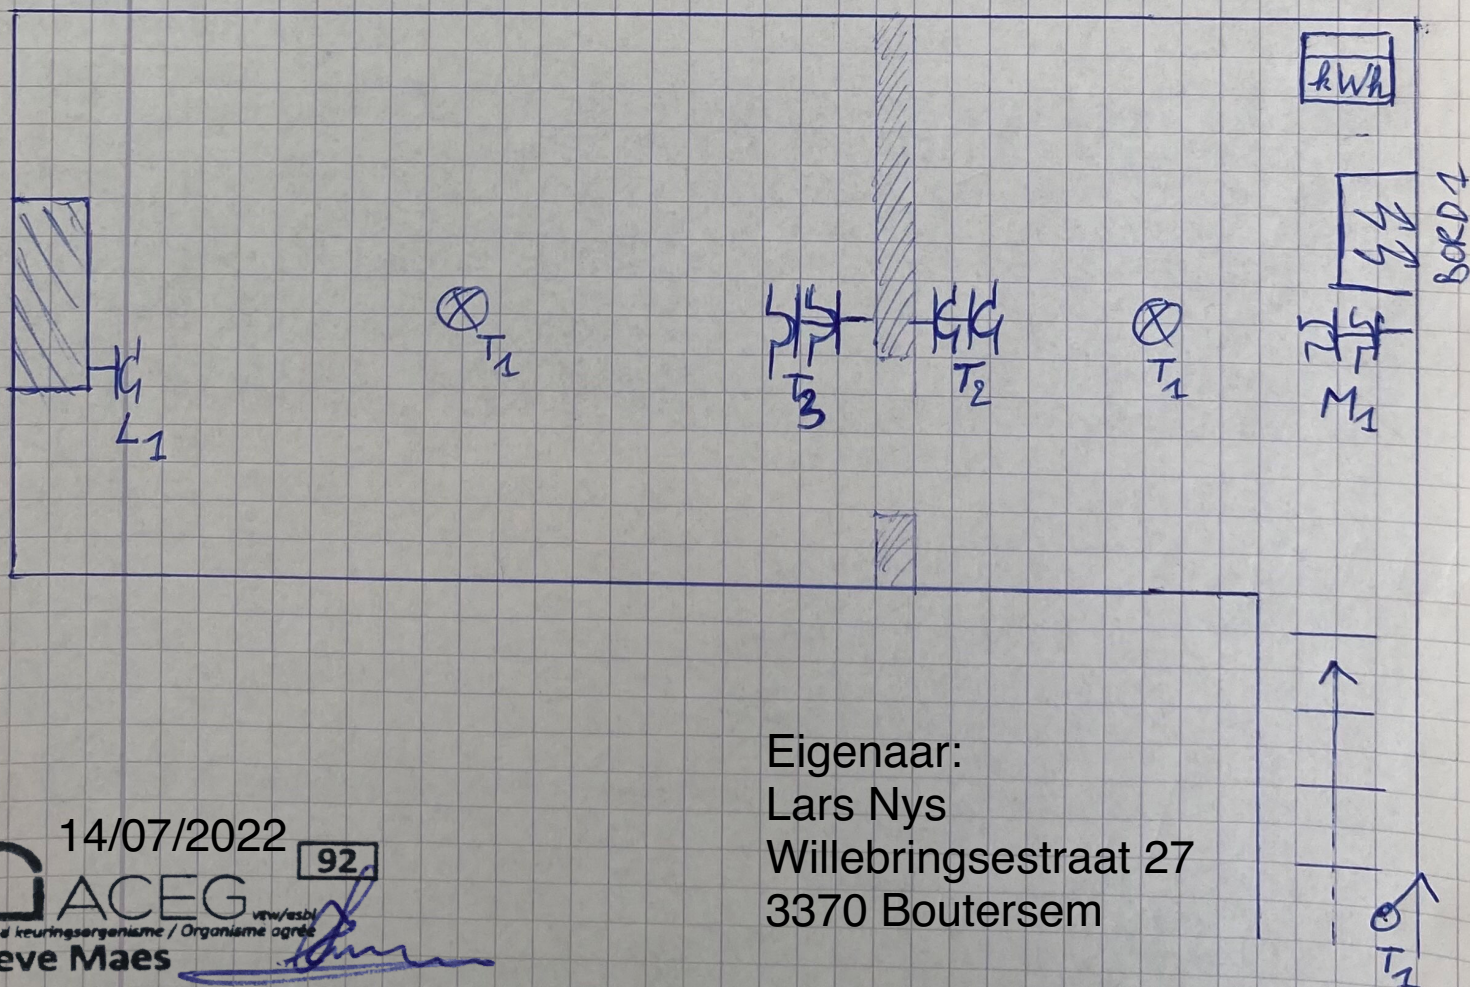

Eigenaar:
Lars Nys
Willebringsestraat 27
3370 Boutersem

2. 1^e verdiep.

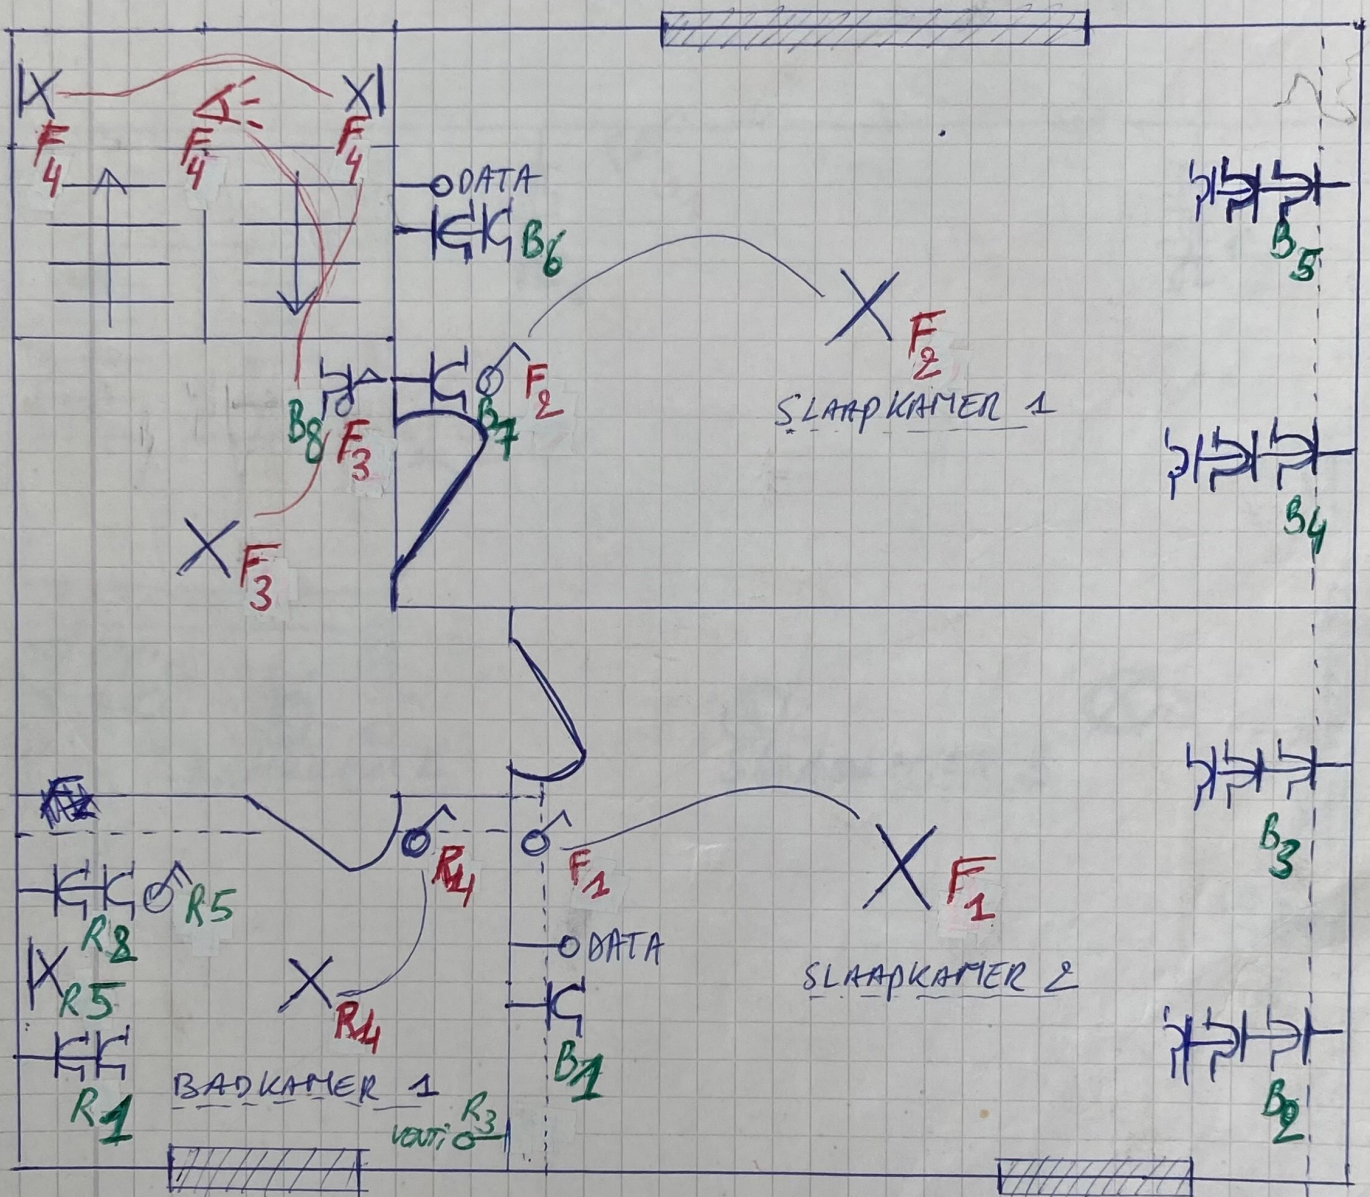

14/07/2022

Eigenaar:
Lars Nys
Willebringsestraat 27
3370 Boutersem


BORD 4
KEUDEL

2p-20A	2p-20A	2p-20A	2p-20A	2p-16A	2p-16A	2p-16A	2p-16A	2p-20A
A	B	C	D	E	F	G	H	I

2p-20A	2p-20A	2p-20A	2p-20	2p-6A		4p-20A	BEL-TRANSFO
J	K	L	M	N		U	

2p-20A	2p-20A	2p-20A	2p-16A	2p-16A	2p-16A		DIMMER	DIMMER
O	P	Q	R	S	T			

	4p-32A hoofdschakelaar schuif.	4p-40A 30 mA differentieel	4p-40A 300 mA differentieel
	V	vochtige ruimtes	hoofdschakelaar huis

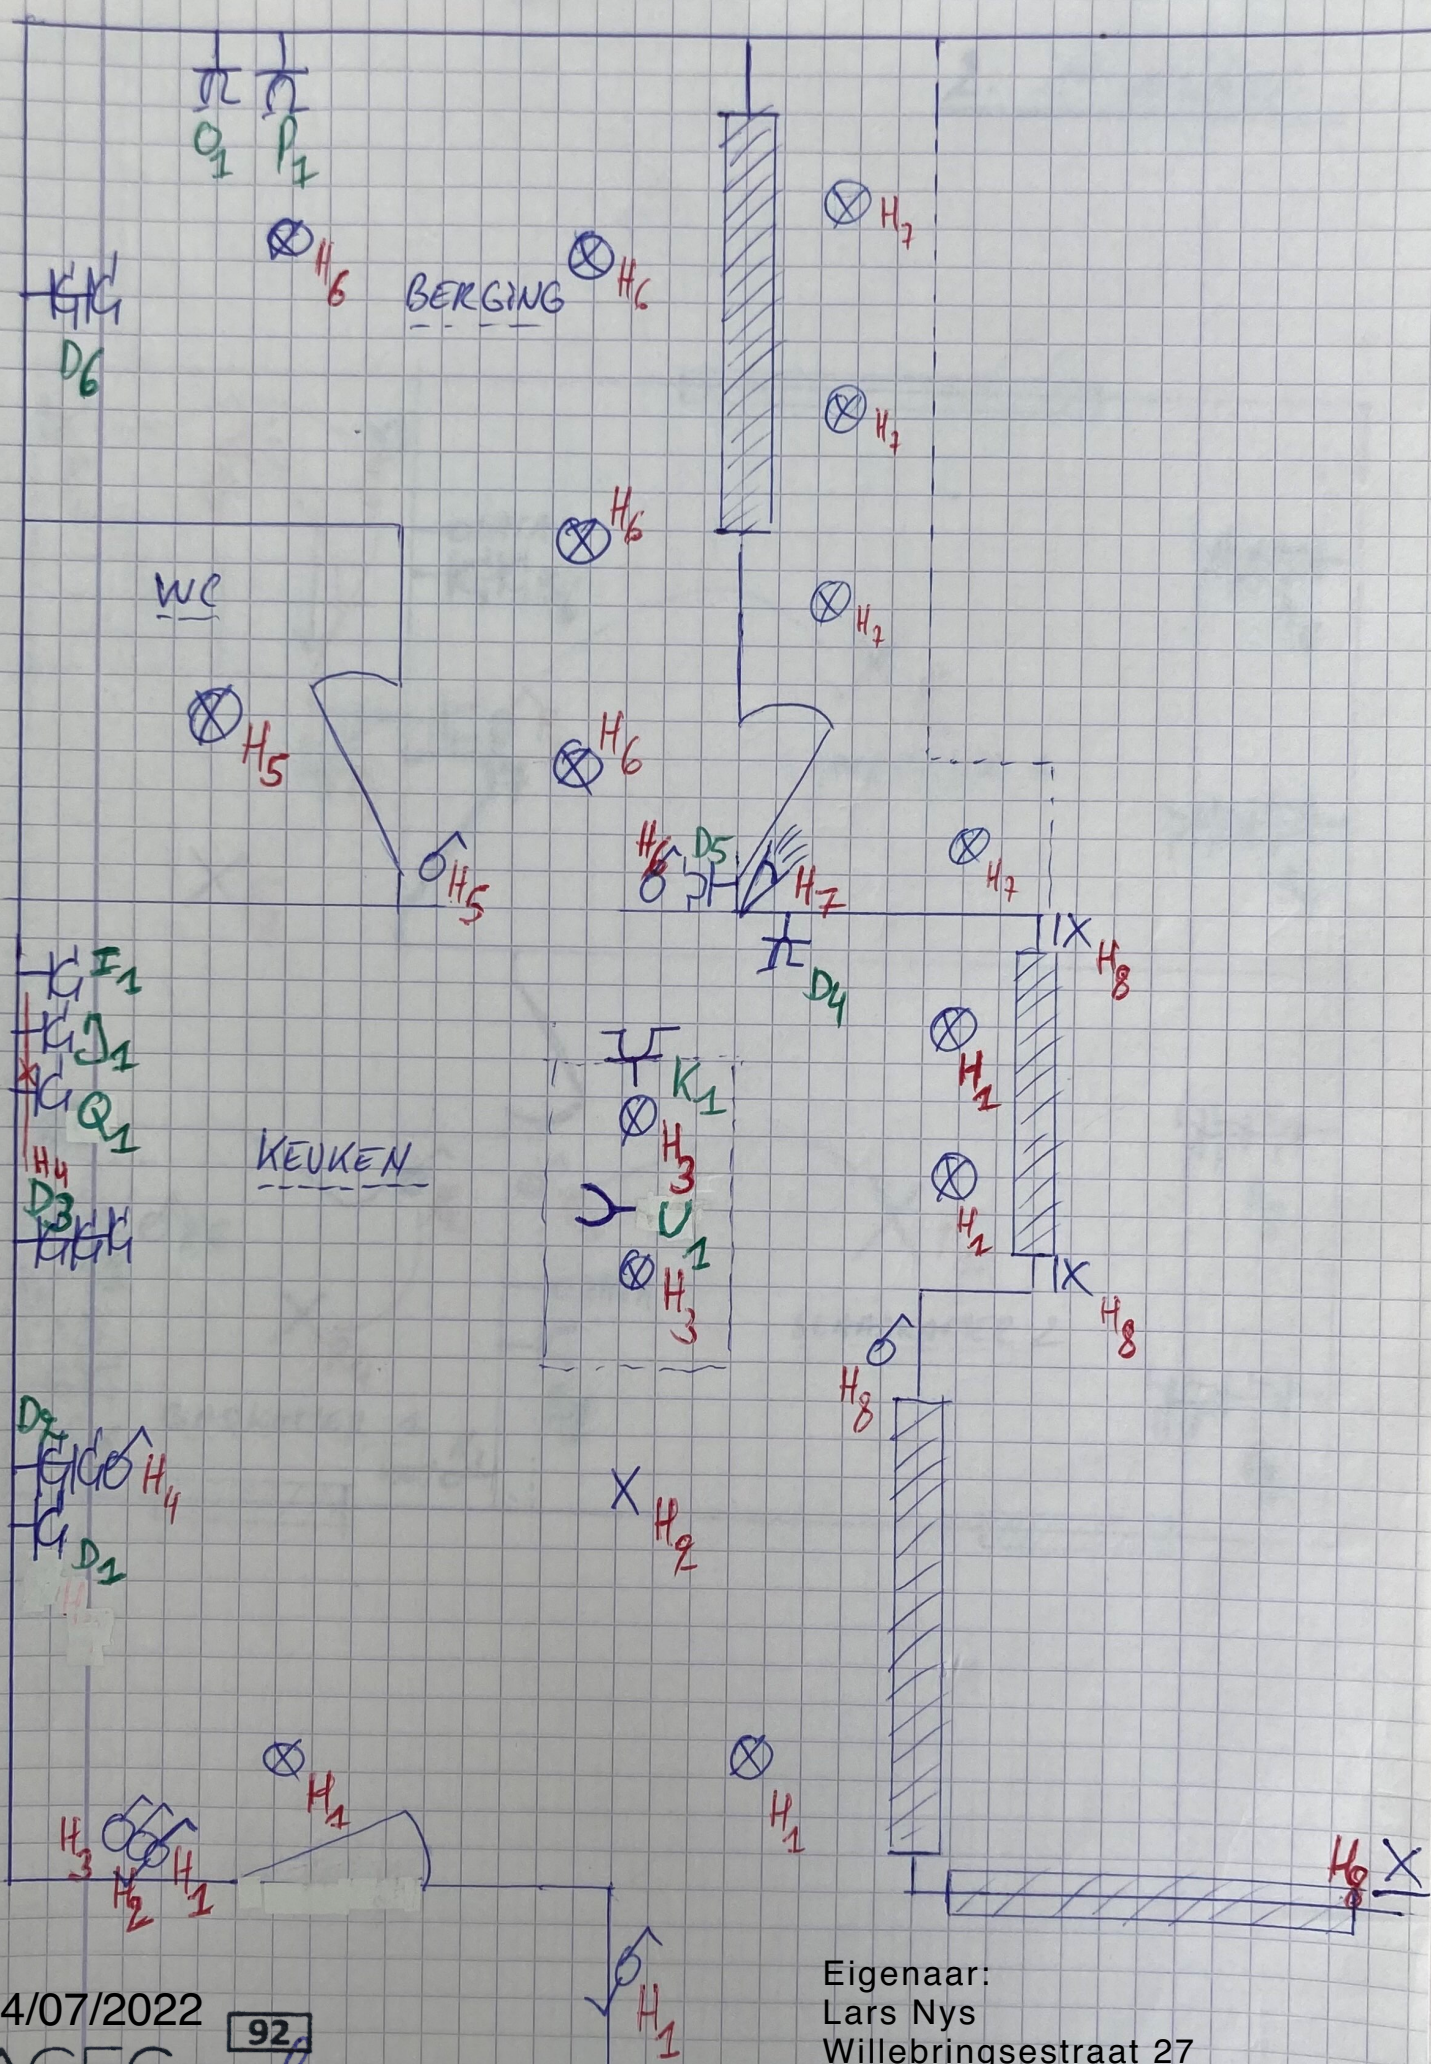


Eigenaar:
Lars Nys
Willebringsestraat 27
3370 Boutersem

14/07/2022

92

3. Goldenerdeperung

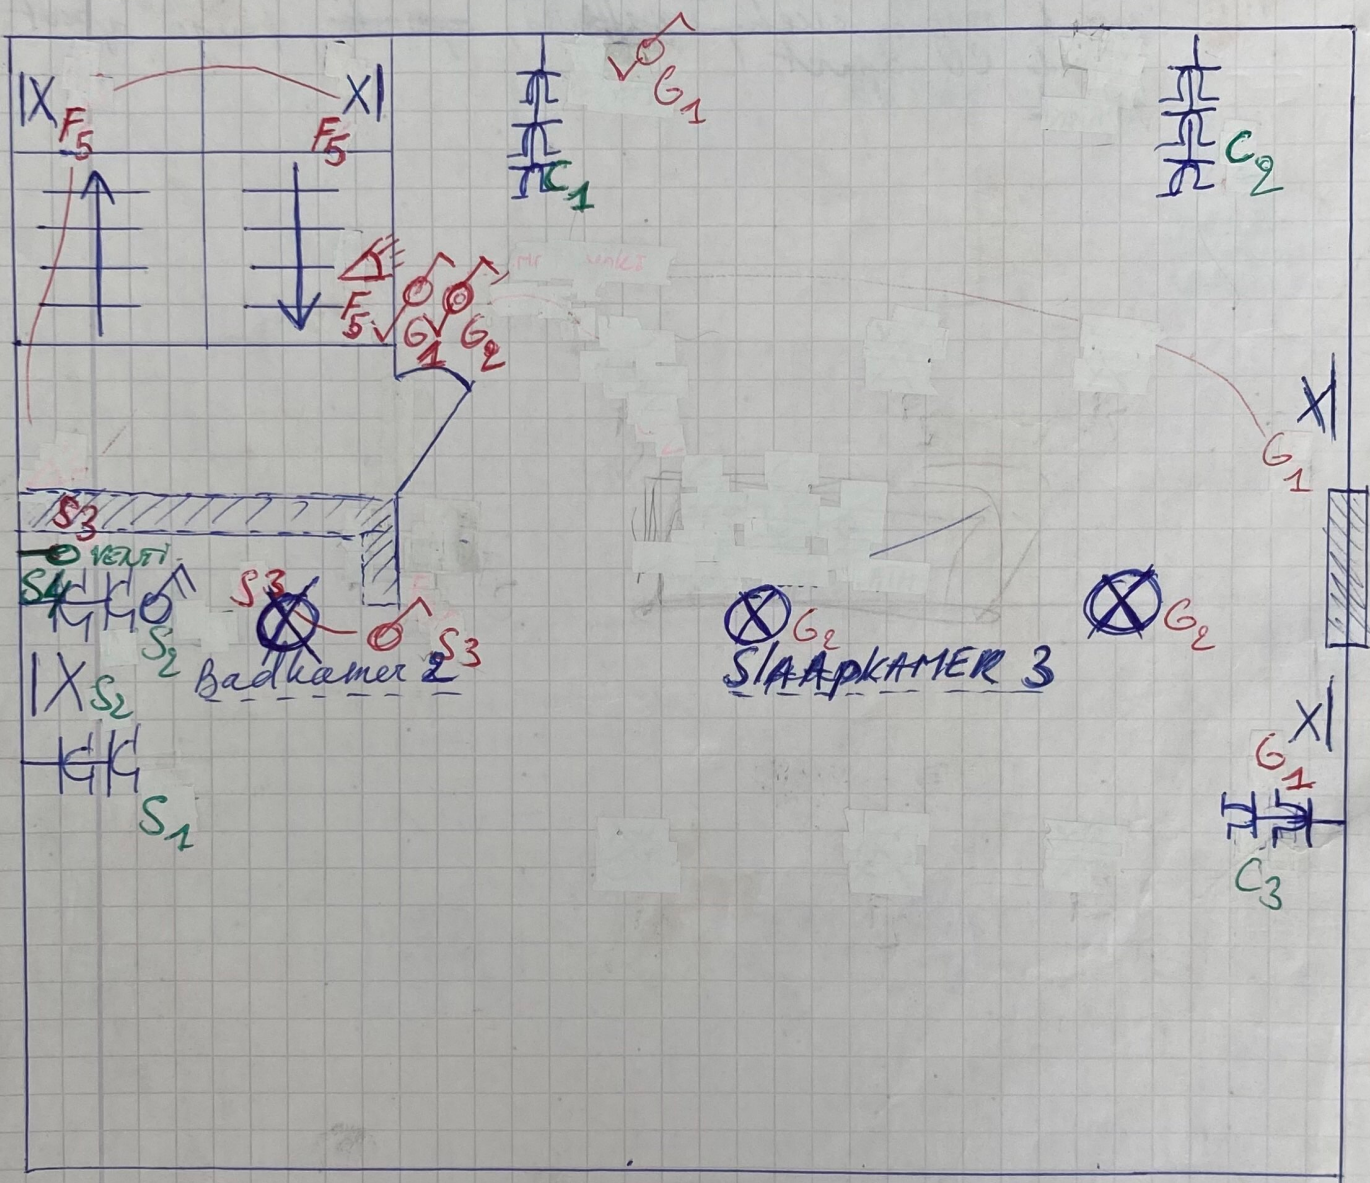

Eigenaar:
Lars Nys
Willebringsestraat 27
3370 Boutersem