

INPLANTINGSPLAN

554E

Gemeente KALMTHOUT
NIEUWMOER-DORP 40-44



KEGELS LANDMETER-STUDIEBUREAU BV
Marcel De Backerstraat 9 - 2180 EKEREN - 03 665 22 26

PLAN TER PREKADASTRATIE
BASISAKTE

Kadastrale ligging
Kalmthout 2de afdeling sectie C nr. 555 M

Opdrachtgever:
Deskundige:
Figuratief plan opgemaakt
door ondergetekende beëdigde landmeter-expert,
optredende voor KEGELS Landmeter-Studiebureau bv
Philip Kegels, M.Sc. -LAN 151646
Marcel De Backerstraat 9 te 2180 ANTWERPEN
03/ 665.22.26 - info@kegelsexpert.be

Getekend: PK. dd. 12/02/2024
Schaal: 1/250 - A3-formaat
Plan: A B C D E F G H I J K L M
Dossier nr.: 2024.11.09

parking bij commerciële ruimte
Opp.: 685 m²
privatief genot- en gebruiksrecht

Opp.: 2064 m²

Servitutede weg van 6.26m breedte
volgens plan J. Stokmans dd. 08/09/1994

Garage



Appartementen
Nr. 38

Handelspand + appartementen
Nr. 40-44

DORPSSTRAAT

PRECAD. REFNR. AAPD: 11662-10624

NIVEAU +0

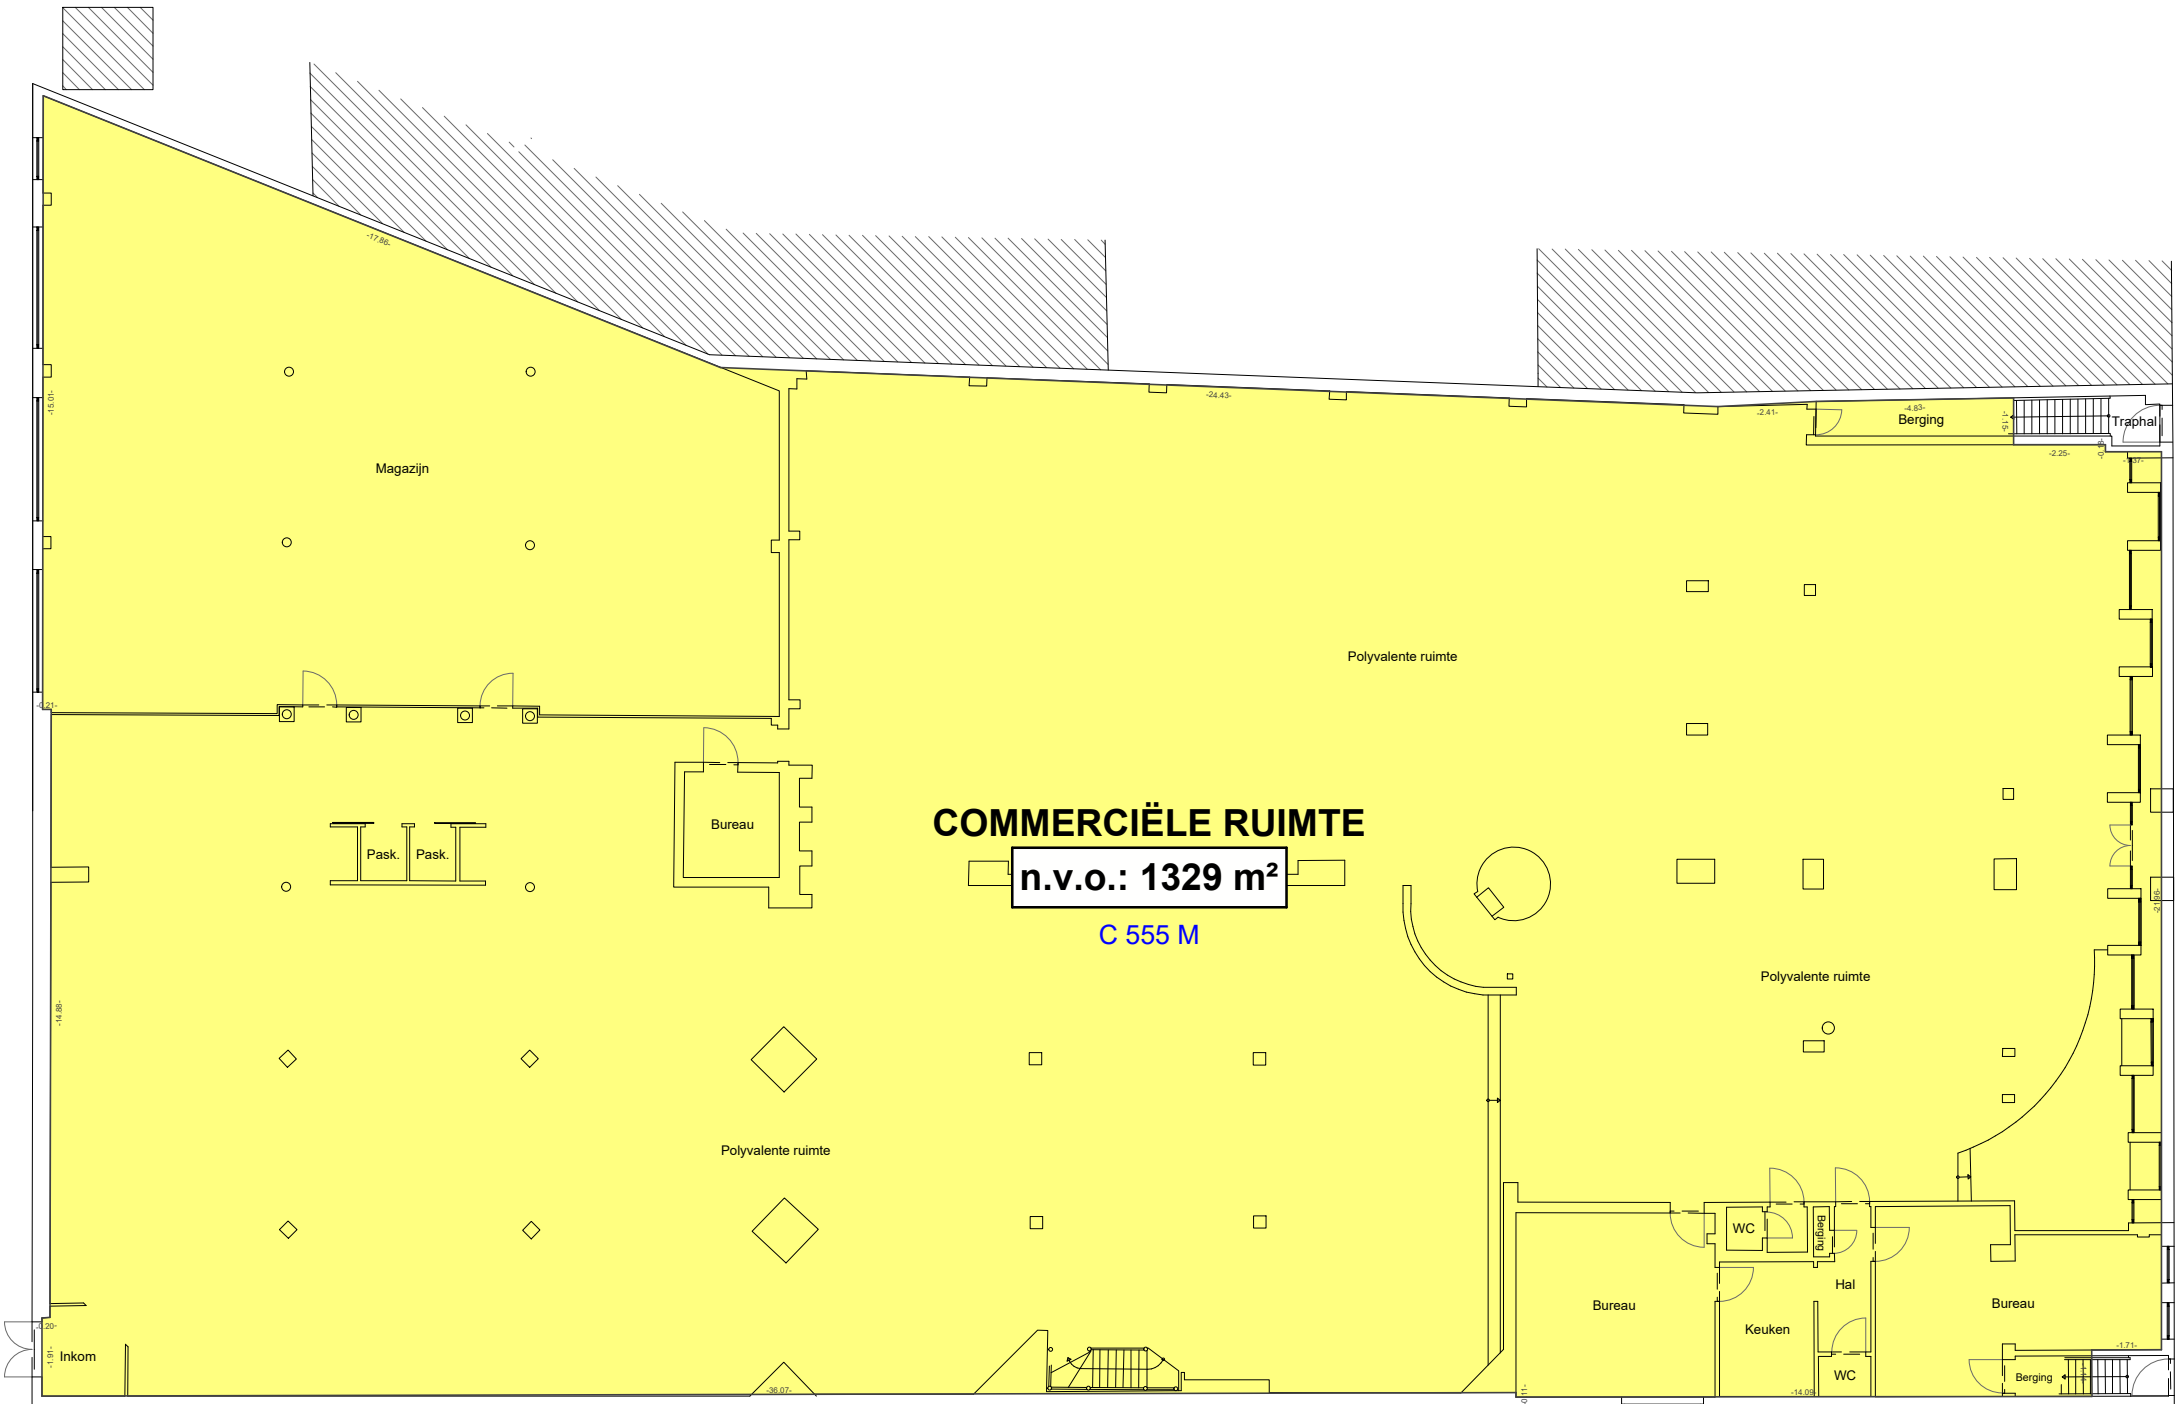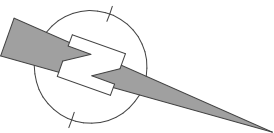

Servitutedewegenis van 6.26m breedte
volgens plan J. Stokmans dd. 08/09/1994
- cfr. inplantingsplan landmeter Philip Kegels dd. 12/02/2024

Gemeente KALMTHOUT
NIEUWMOER-DORP 40-44



KEGELS LANDMETER-STUDIEBUREAU BV
Marcel De Backerstraat 9 - 2180 EKEREN - 03 665 22 26

PLAN TER PREKADASTRATIE
BASISAKTE

Kadastrale ligging
Kalmthout 2de afdeling sectie C nr. 555 M

Opdrachtgever:
Deskundige
Figuratief plan opgemaakt
door ondergetekende beëdigde landmeter-expert,
optredende voor KEGELS Landmeter-Studiebureau bv

Philip Kegels, M.Sc. -LAN 151646
Marcel De Backerstraat 9 te 2180 ANTWERPEN
03/ 665.22.26 - info@kegelsexpert.be



Getekend: PK. dd. 12/02/2024
Plan: A B C D E F G H I J K L M
Schaal:
Dossier nr.: 2024.11.09

KAVEL	NIVEAU +0	NIVEAU +1	NIVEAU +2	TOTAAL
COMMERCIËLE RUIMTE	1329,00	219,00		1548,00
APP. 1		85,00		85,00
APP. 2			84,00	84,00
APP. 3		108,00	61,00	169,00

NIEUWMOER-DORP



PRECAD. REFNR. AAPD: 11662-10624

NIVEAU +1

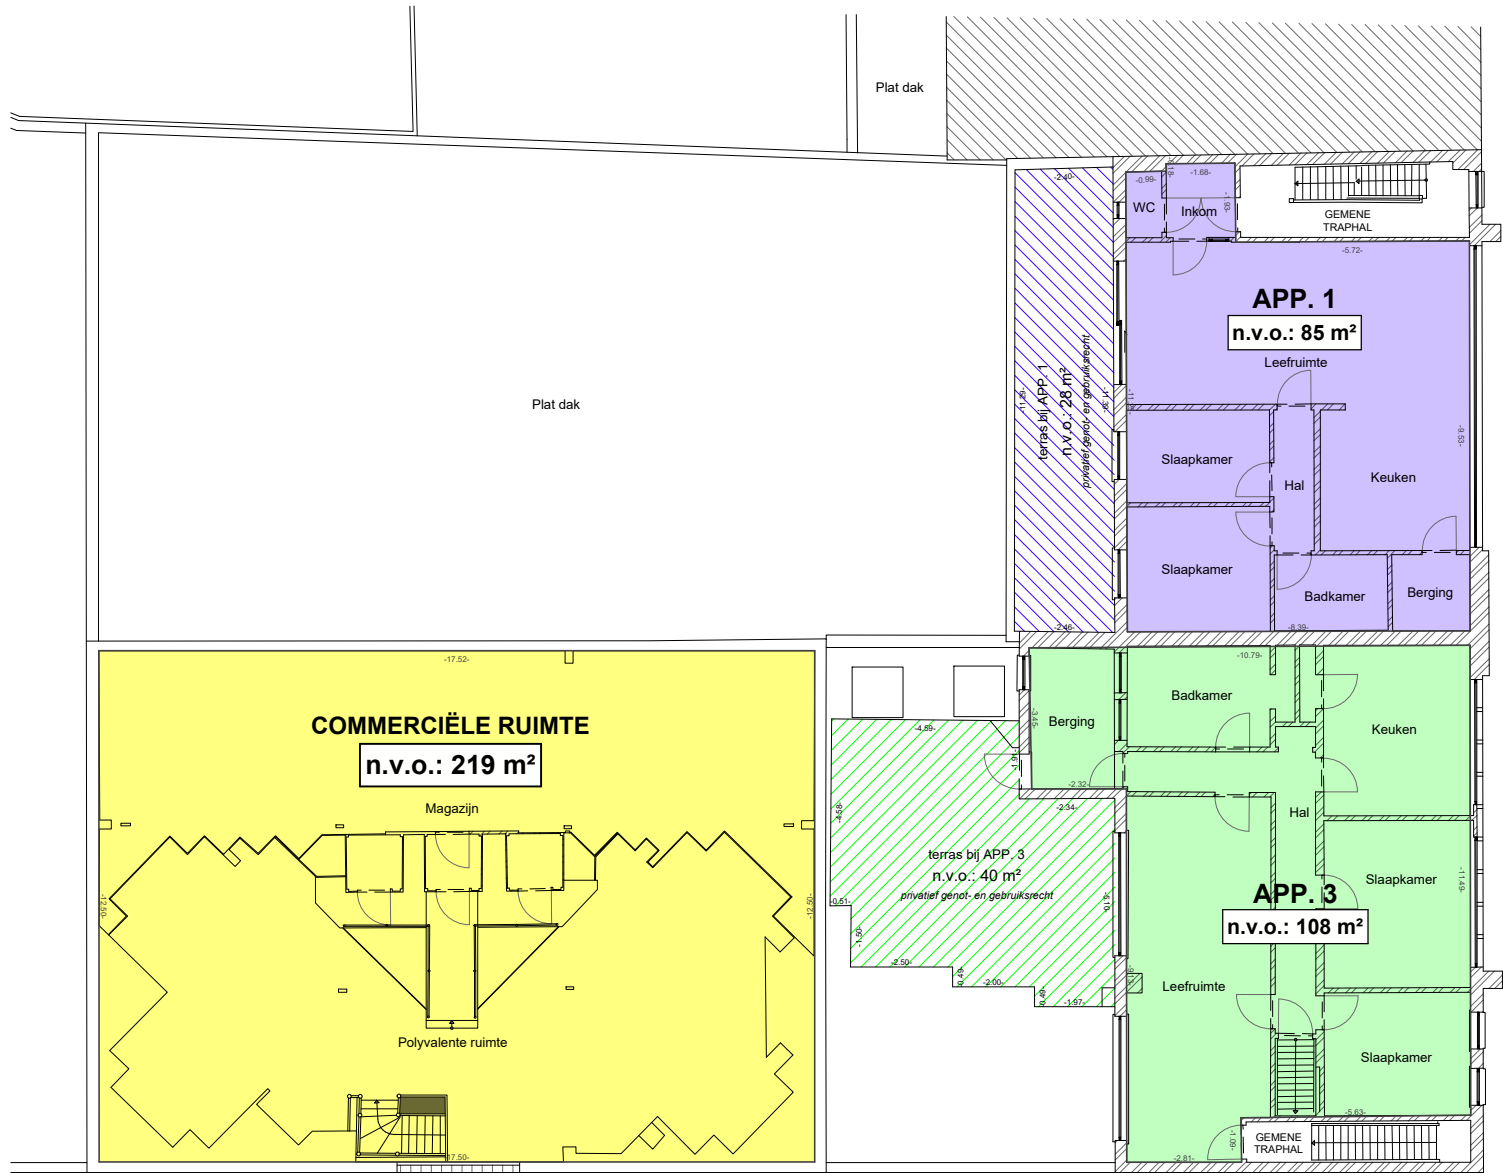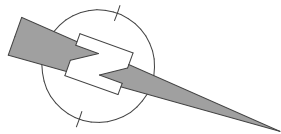

PRECAD. REFNR. AAPD: 11662-10624

NIVEAU +2

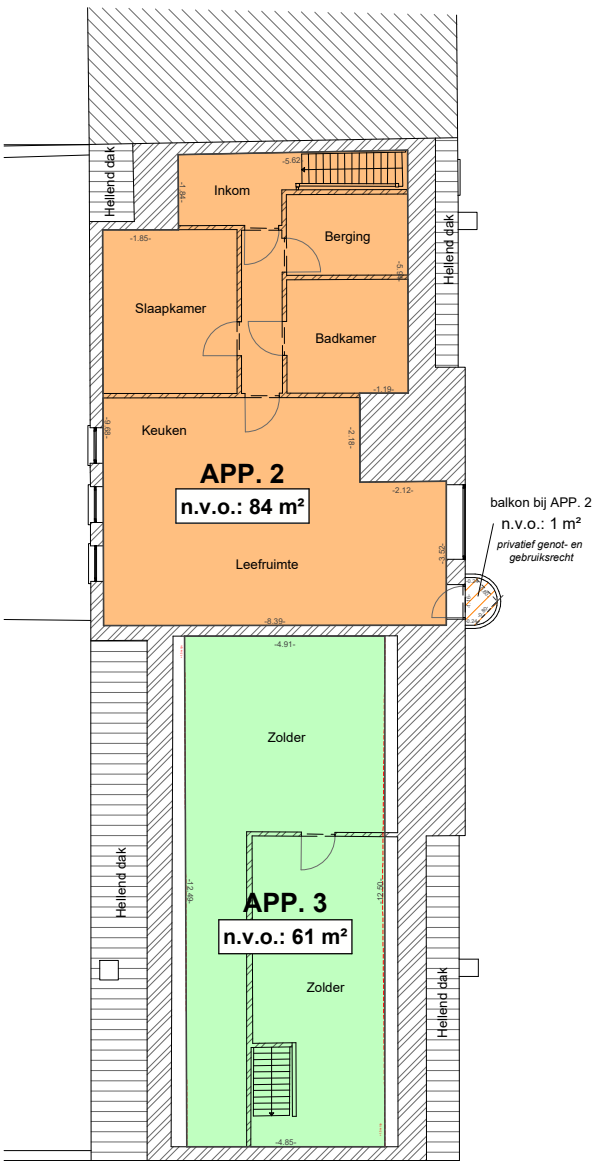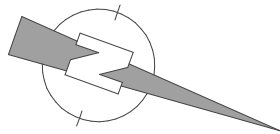

Gemeente KALMTHOUT
NIEUWMOER-DORP 40-44



KEGELS LANDMETER-STUDIEBUREAU BV
Marcel De Backerstraat 9 - 2180 EKEREN - 03 665 22 26

PLAN TER PREKADASTRATIE
BASISAKTE

Kadastrale ligging: Kalmthout 2de afdeling sectie C nr. 555 M

Opdrachtgever:
Deskundige:
Figuratief plan opgemaakt door ondergetekende beëdigde landmeter-expert, optredende voor KEGELS Landmeter-Studiebureau bv
M. Philip Kegels, M.Sc. -LAN 151646
Marcel De Backerstraat 9 te 2180 ANTWERPEN
03/ 665.22.26 - info@kegelsexpert.be

Getekend: PK. dd. 12/02/2024
Plan: A B C D E F G H I J K L M
Schaal: 1/200 - A3-formaat
Dossier nr.: 2024.11.09

KAVEL	NIVEAU +0	NIVEAU +1	NIVEAU +2	TOTAAL
COMMERCIËLE RUIMTE	1329,00	219,00		1548,00
APP. 1		85,00		85,00
APP. 2			84,00	84,00
APP. 3		108,00	61,00	169,00